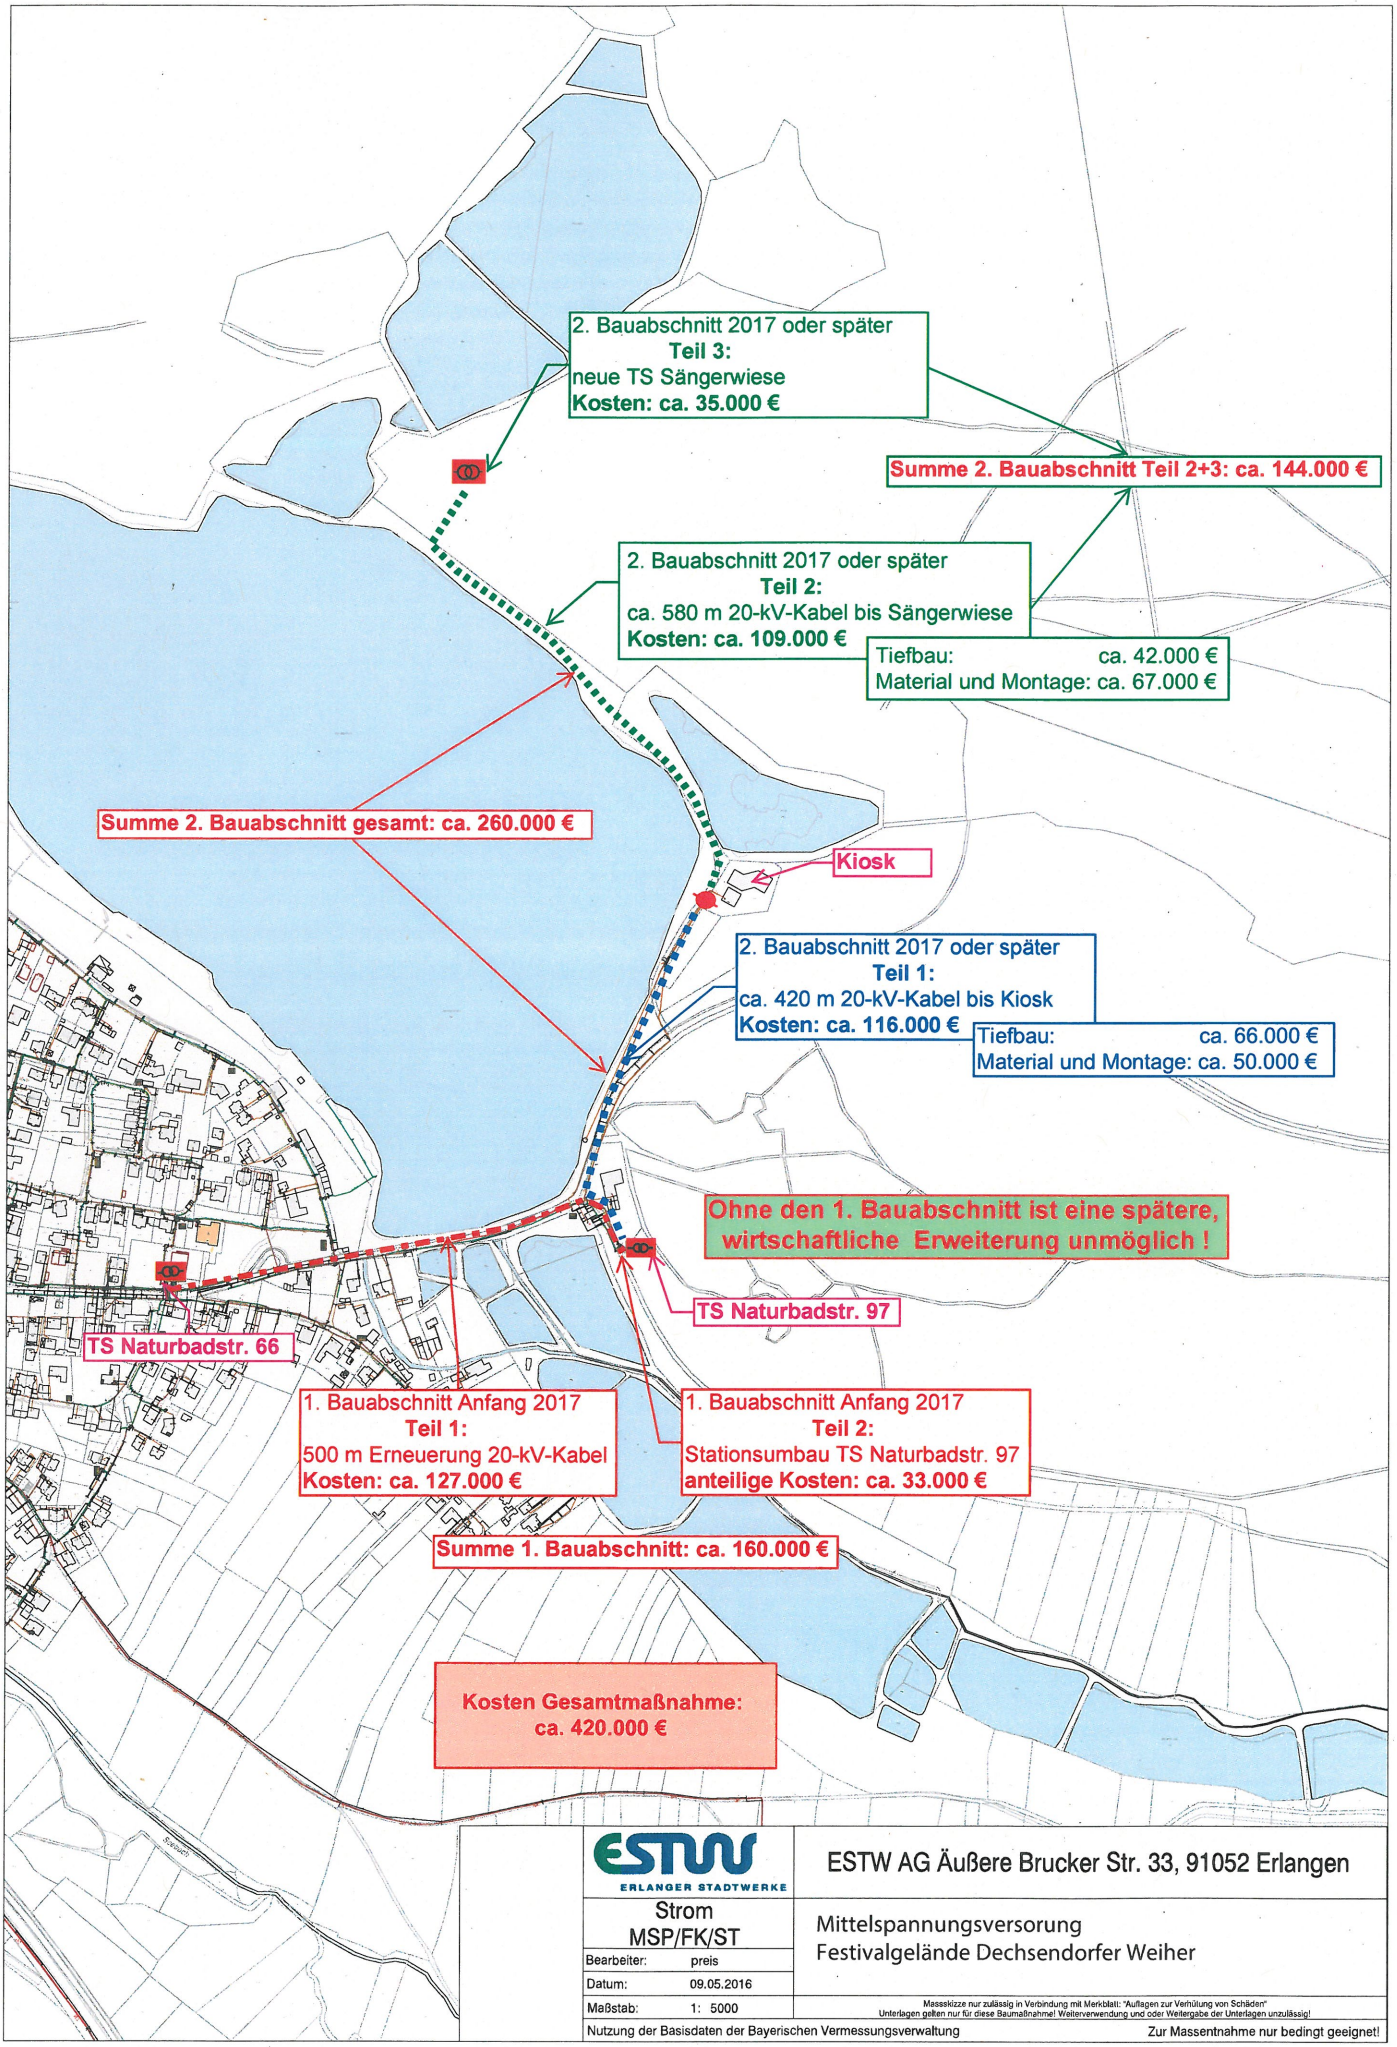

ESTW
ERLANGER STADTWERKE

ESTW AG Äußere Brucker Str. 33, 91052 Erlangen

Strom
MSP/FK/ST

Mittelspannungsversorgung
Festivalgelände Dechsendorfer Weiher

Bearbeiter:	preis
Datum:	09.05.2016
Maßstab:	1: 5000

Massskizze nur zulässig in Verbindung mit Merkblatt: "Auflagen zur Verhütung von Schäden"
Unterlagen gelten nur für diese Baumaßnahme! Weiterverwendung und oder Weitergabe der Unterlagen unzulässig!

Nutzung der Basisdaten der Bayerischen Vermessungsverwaltung

Zur Massentnahme nur bedingt geeignet!