

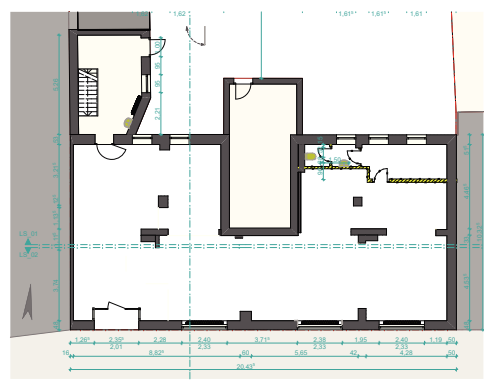


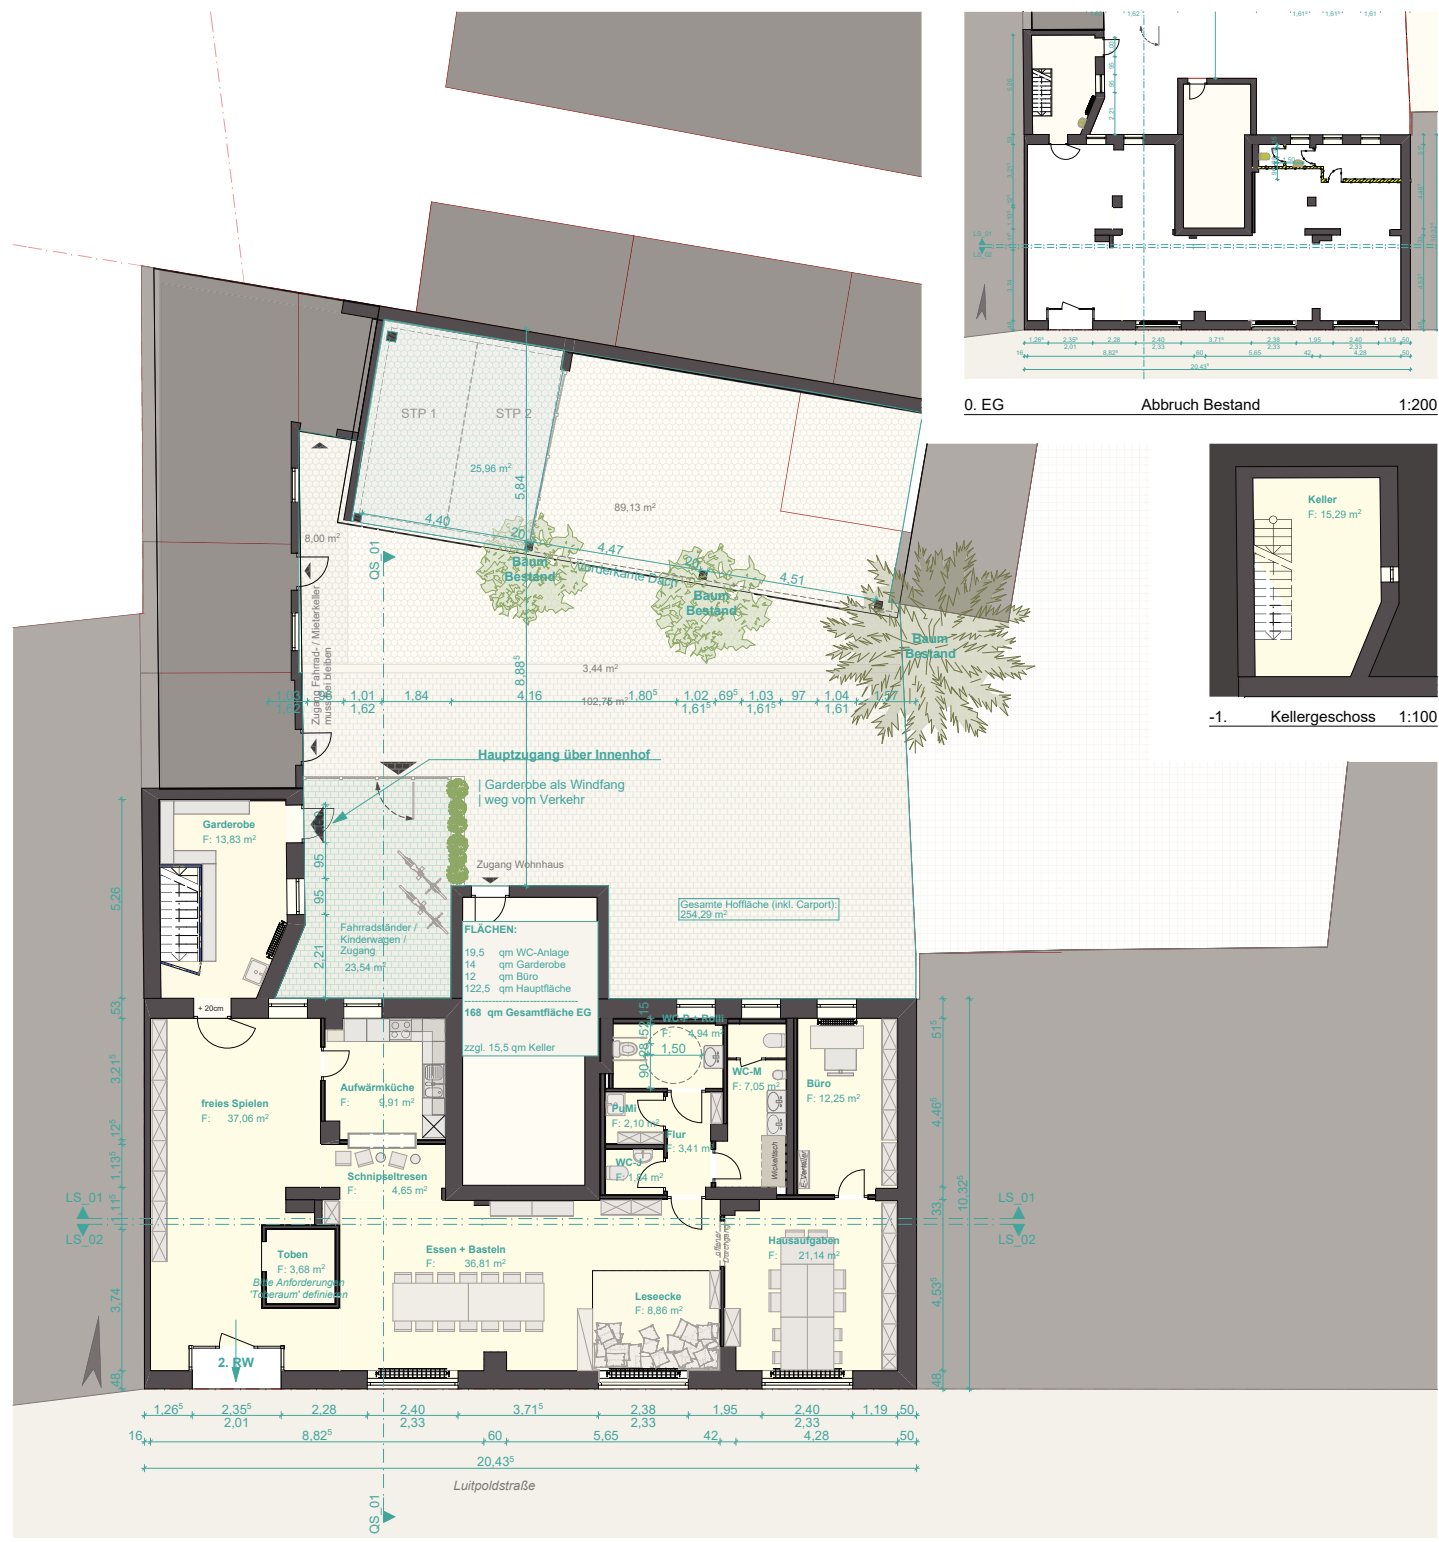


0. EG Abbruch Bestand 1:200

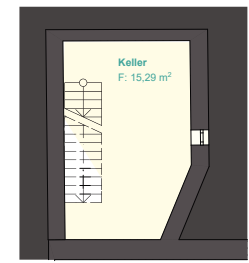

-1. Kellergeschoss 1:100

Entwurf | Luitpold 8

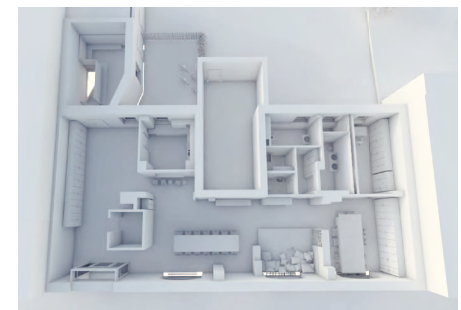

Grundriss_EG_KG

BAUVORHABEN:

ER 217 - Luitpoldstrasse | NFK
Luitpoldstrasse 8
91054 Erlangen
Flurstück-Nr. 1095/5



AUFTRAGGEBER:


Gebäudemanagement Stadt Erlangen
vertr. durch Hr. Klischat
Schuhstr. 40
91052 Erlangen
t: 09131 - 86 25 22
f: 09131 - 86 29 91
m: gerhard.klischat@stadt.erlangen.de

ARCHITEKT:

Architekturbüro Rainer Eis
Carina Drechsler
(MA - Ing. | Architektur)
Schulstrasse 1b
91054 Erlangen
t: 09131 - 61 66 08 0
f: 09131 - 61 66 08 25
m: c.drechsler@rainer-eis.de

ER217.01

Maßstab	Blattgröße	Datum	Planersteller
1:100, 1:200	594 x 420 A2	24.10.2016	Carina Drechsler

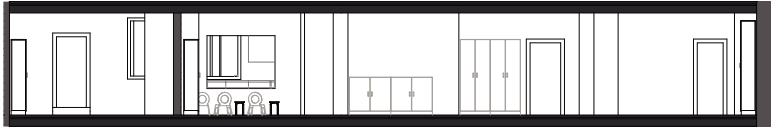

LS_01 Längsschnitt_01 1:100



LS_01 quick_render



LS_02 Längsschnitt_02 1:100



LS_01 quick_render




QS_01 Querschnitt_01 1:100



LS_01 quick_render

Entwurf | Luitpold 8

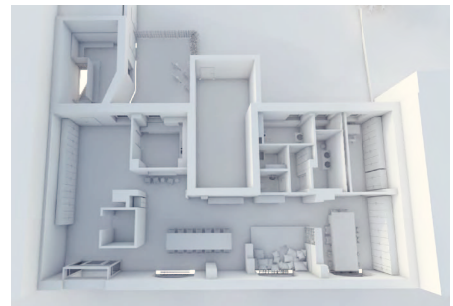

Schnitte

BAUVORHABEN:

ER 217 - Luitpoldstrasse | NfK
Luitpoldstrasse 8
91054 Erlangen
Flurstück-Nr. 1095/5



AUFTRAGGEBER:

Gebäudemanagement Stadt Erlangen
vertr. durch Hr. Klischat
Schuhstr. 40
91052 Erlangen

ARCHITEKT:

Architekturbüro Rainer Eis

Carina Drechsler
(MA - Ing. | Architektur)
Schulstrasse 1b
91054 Erlangen

t: 09131 - 86 25 22
f: 09131 - 86 29 91
m: gerhard.klischat@stadt.erlangen.de

t: 09131 - 61 66 08 0
f: 09131 - 61 66 08 25
m: c.drechsler@rainer-eis.de

ER217.02

Maßstab	Blattgröße	Datum	Planersteller
1:100, 1:163,27, 1:188,68, 1:173,34, 1:252,7694 x 420 A2		24.10.2016	Carina Drechsler