



Amt für Digitalisierung, Breitband und Vermessung  
Erlangen

Nägelsbachstraße 67  
91052 Erlangen

# Auszug aus dem Liegenschaftskataster


Flurkarte 1 : 500

zur Bauvorlage nach § 7 Abs. 1 BauVorIV

Erstellt am 19.08.2016

Flurstück 905  
Gemarkung Kropfsh.

Gemeinde Erlangen  
Kreis Erlangen  
Regierungsbezirk Mittelfranken

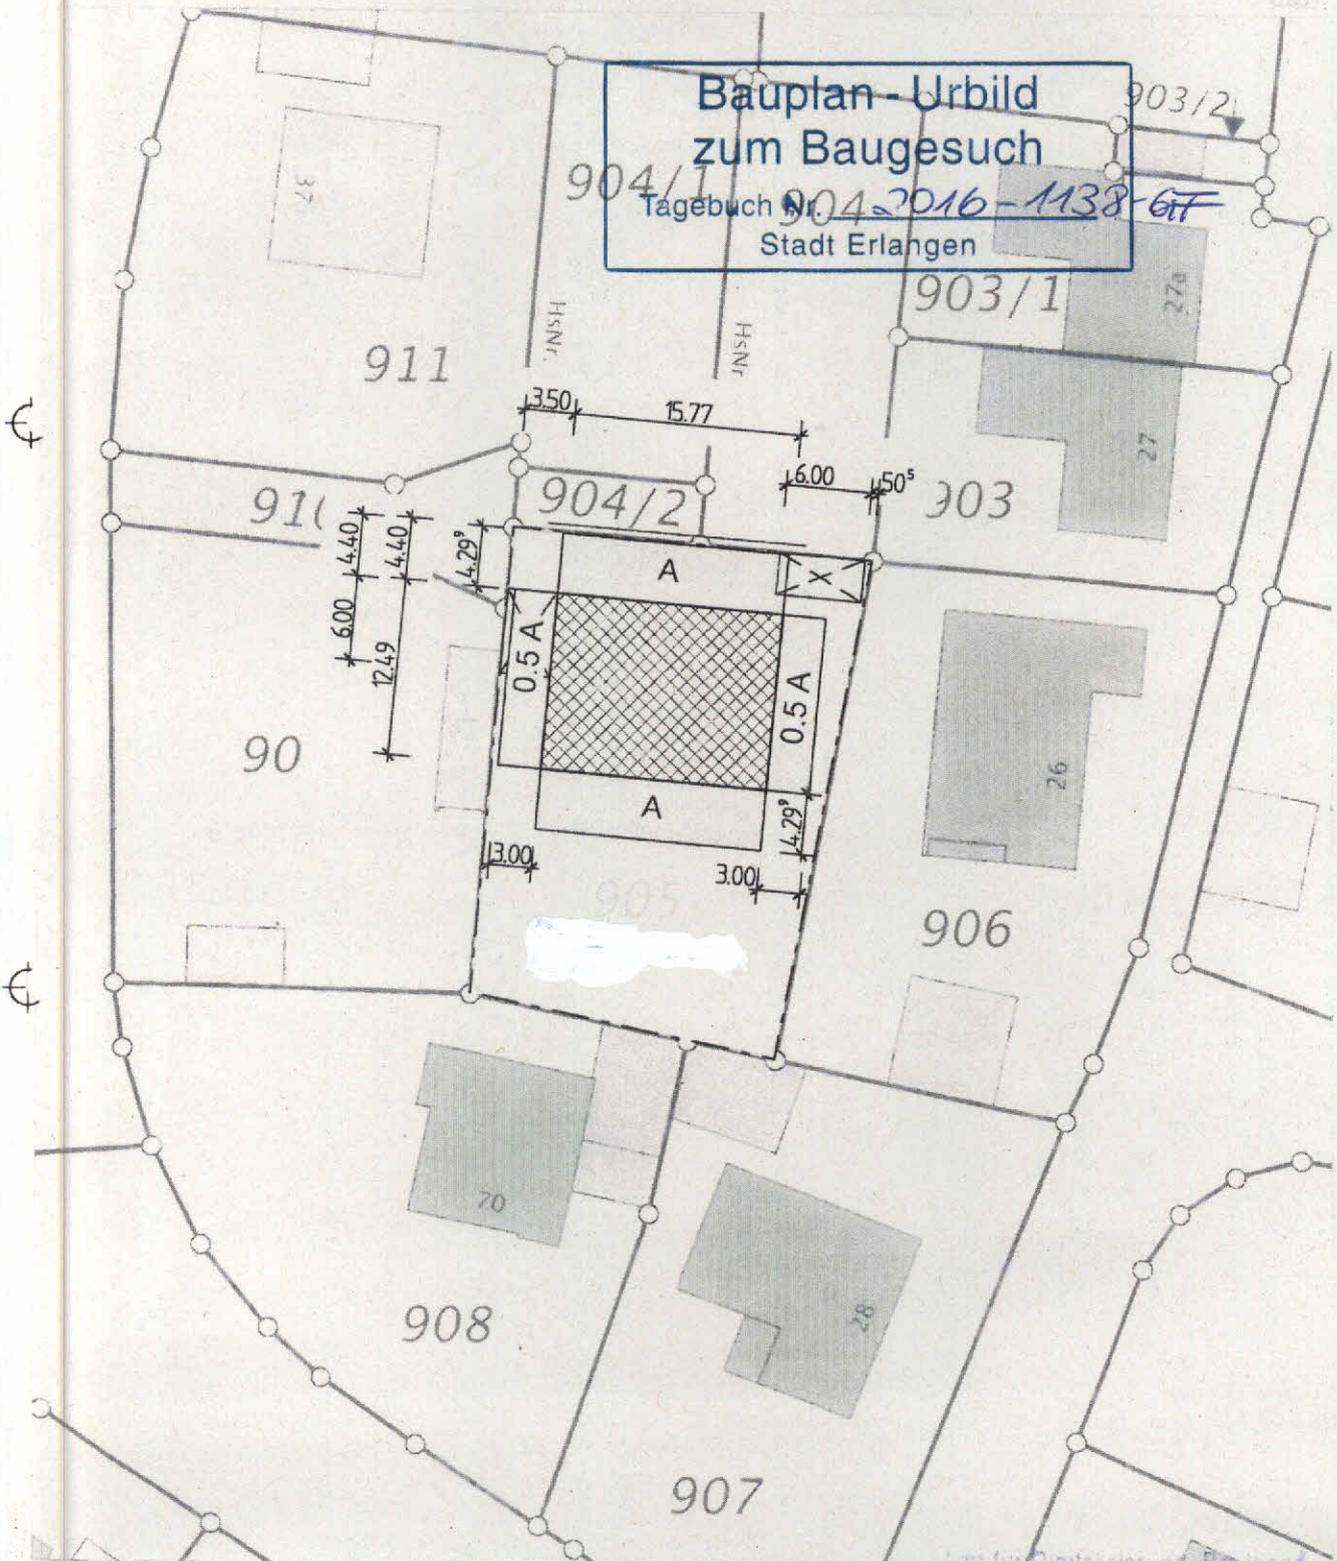

Amt für Digitalisierung, Breitband und Vermessung Erlangen  
Nägelsbachstraße 67  
91052 Erlangen  
Tel: 09131 109-0  
Fax: 09131 109-250