



Erlangen

Nägelsbachstraße 67
91052 Erlangen

Flurstück: 1287/21
Gemarkung: Erlangen

Gemeinde: Erlangen
Kreis: Erlangen
Regierungsbezirk: Mittelfranken

Liegenschaftskataster


Flurkarte 1 : 500

zur Bauvorlage nach § 1 Abs. 1 BauVorIV
Erstellt am 12.08.2016

digital
erfasst

5497566

4128376

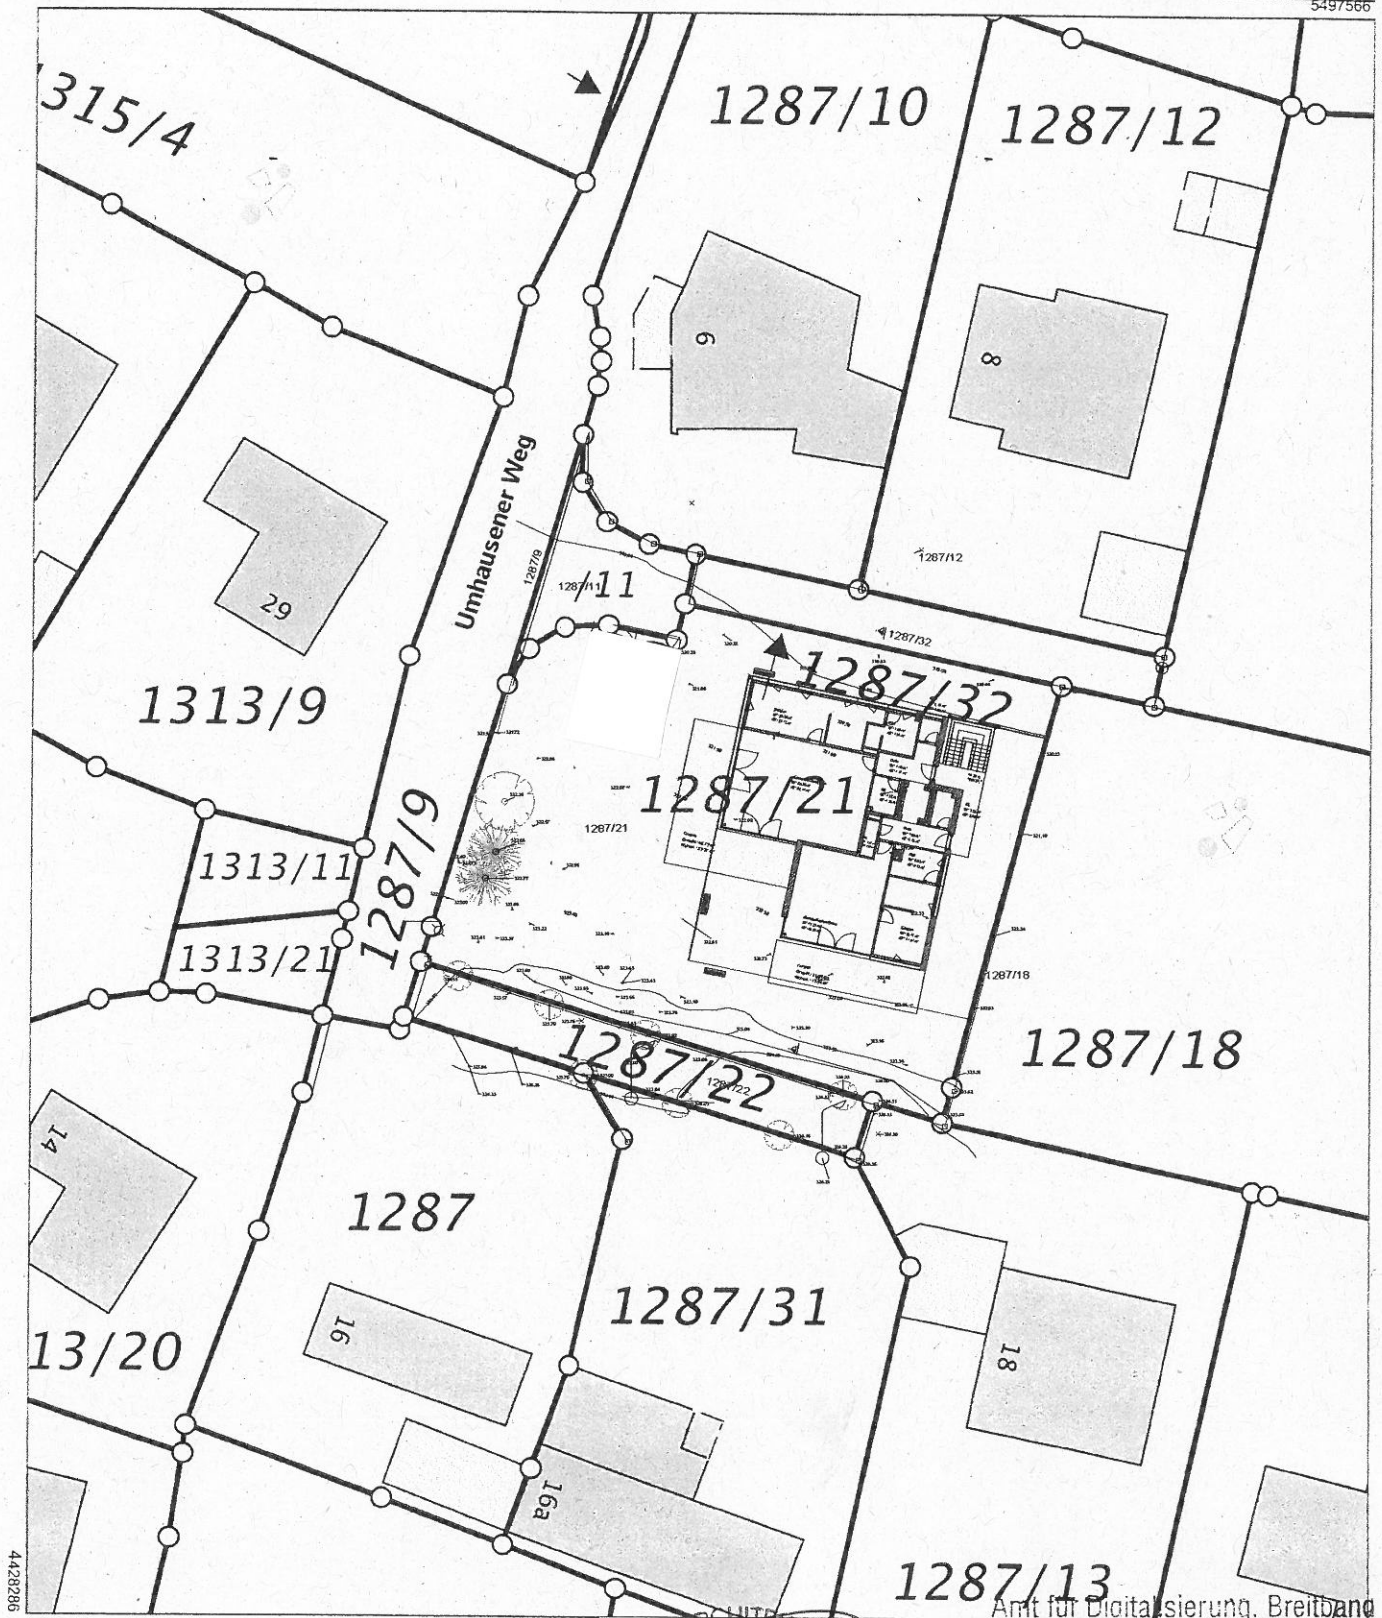

5497456

Maßstab: 1:500 0 5 10 15 Meter

Vervielfältigung nur in analoger Form für den eigenen Gebrauch!
Zur Messtechnik nur bedingt geeignet

Amt für Digitalisierung, Breitband
und Vermessung Erlangen
Nägelsbachstraße 67
91052 Erlangen
Tel. (09131) 306-0