


ANLAGE 3

Positionierung der
geplanten Baukörper
auf dem Gelände

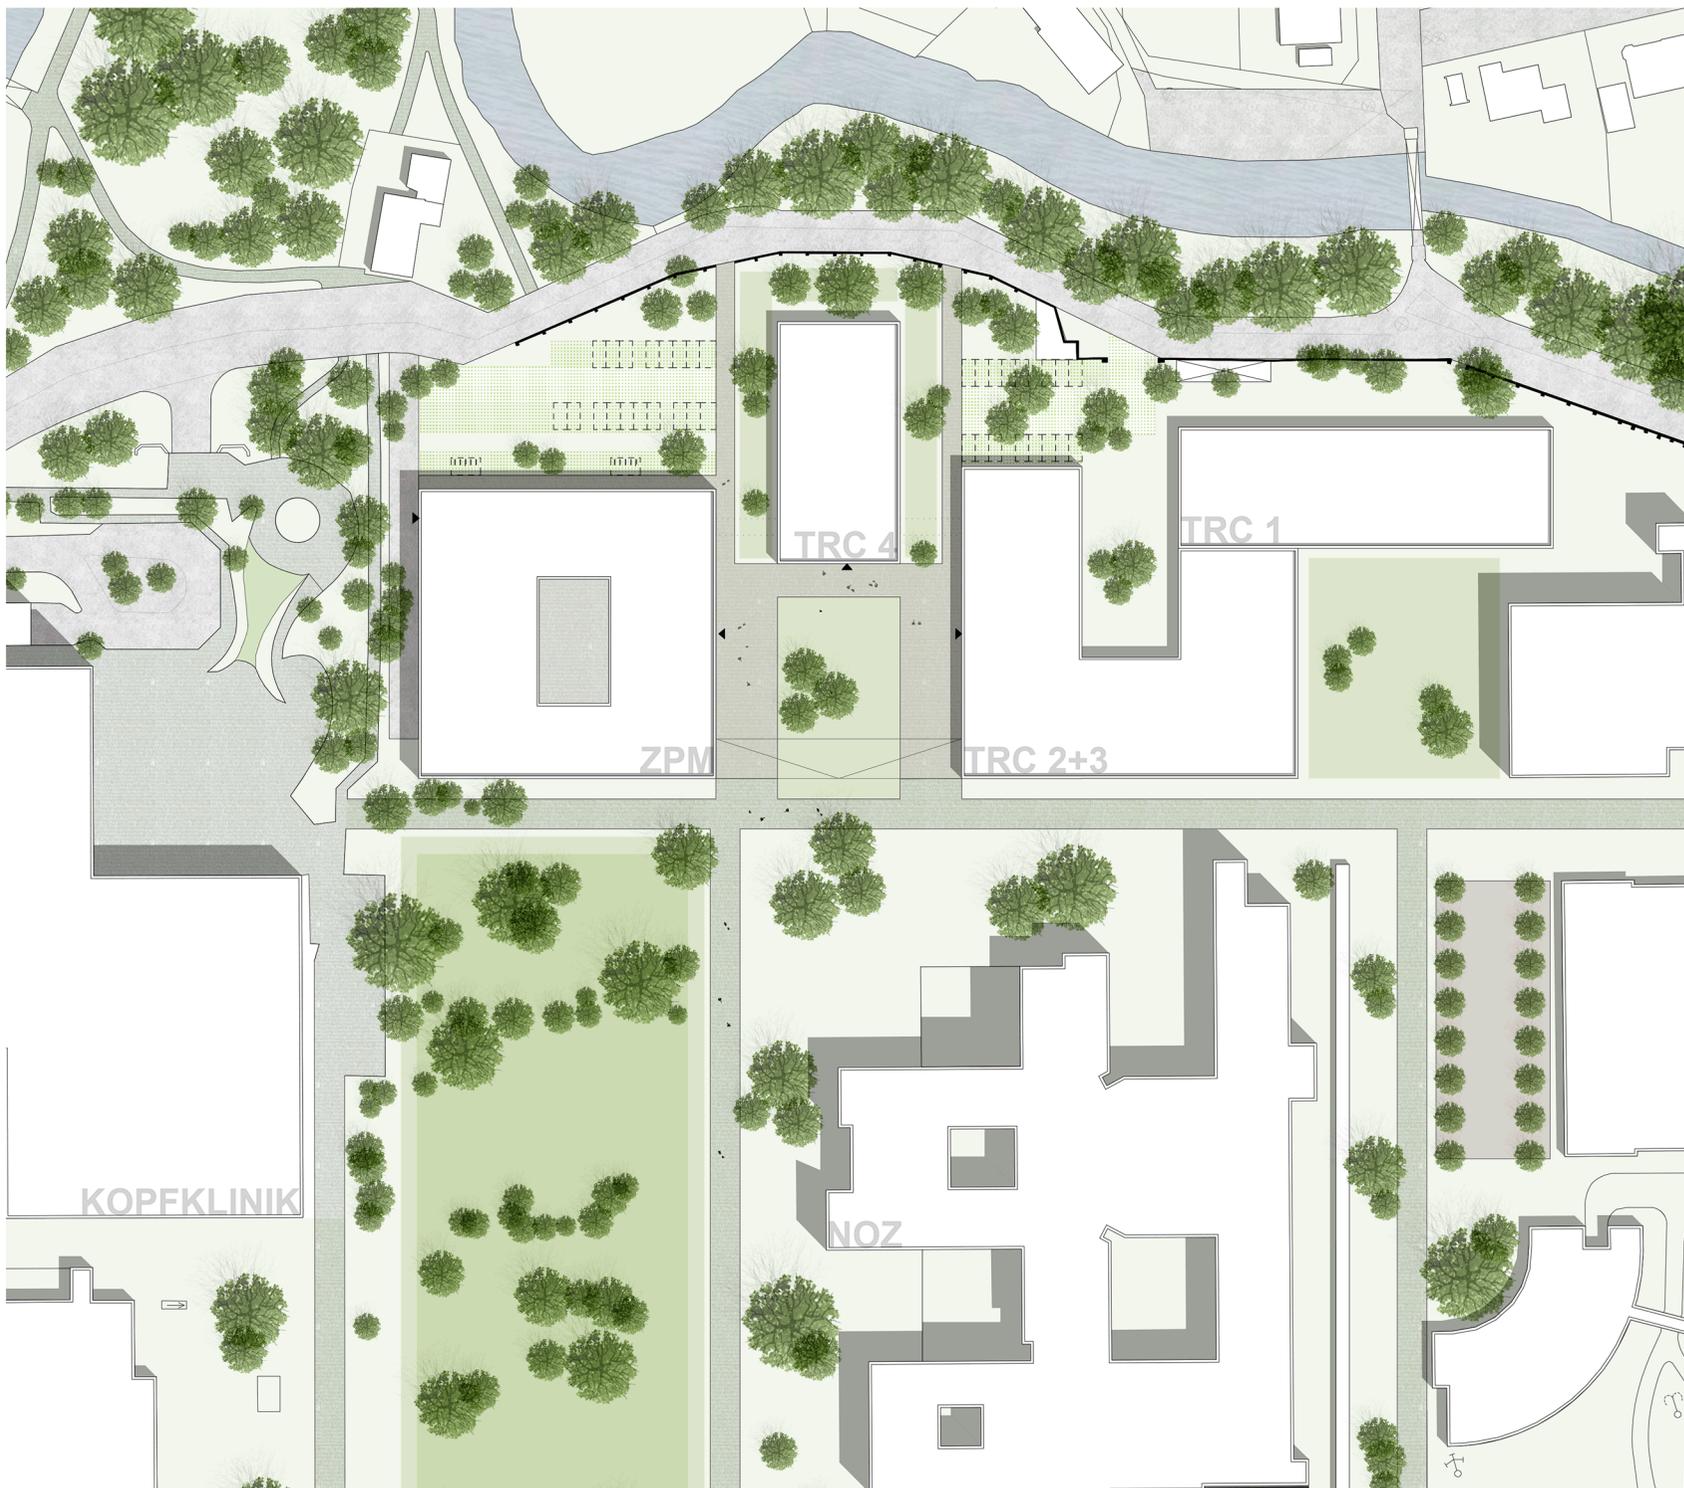

FRITSCH + TSCHAUDE
ARCHITEKTEN GMBH
GABELSBERGERSTRASSE 15
80333 MÜNCHEN

STAND: 08.12.2016