


## ANLAGE 2

Übersichtsplan mit  
bestehenden  
und geplanten  
Wegeverbindungen

M 1:2000

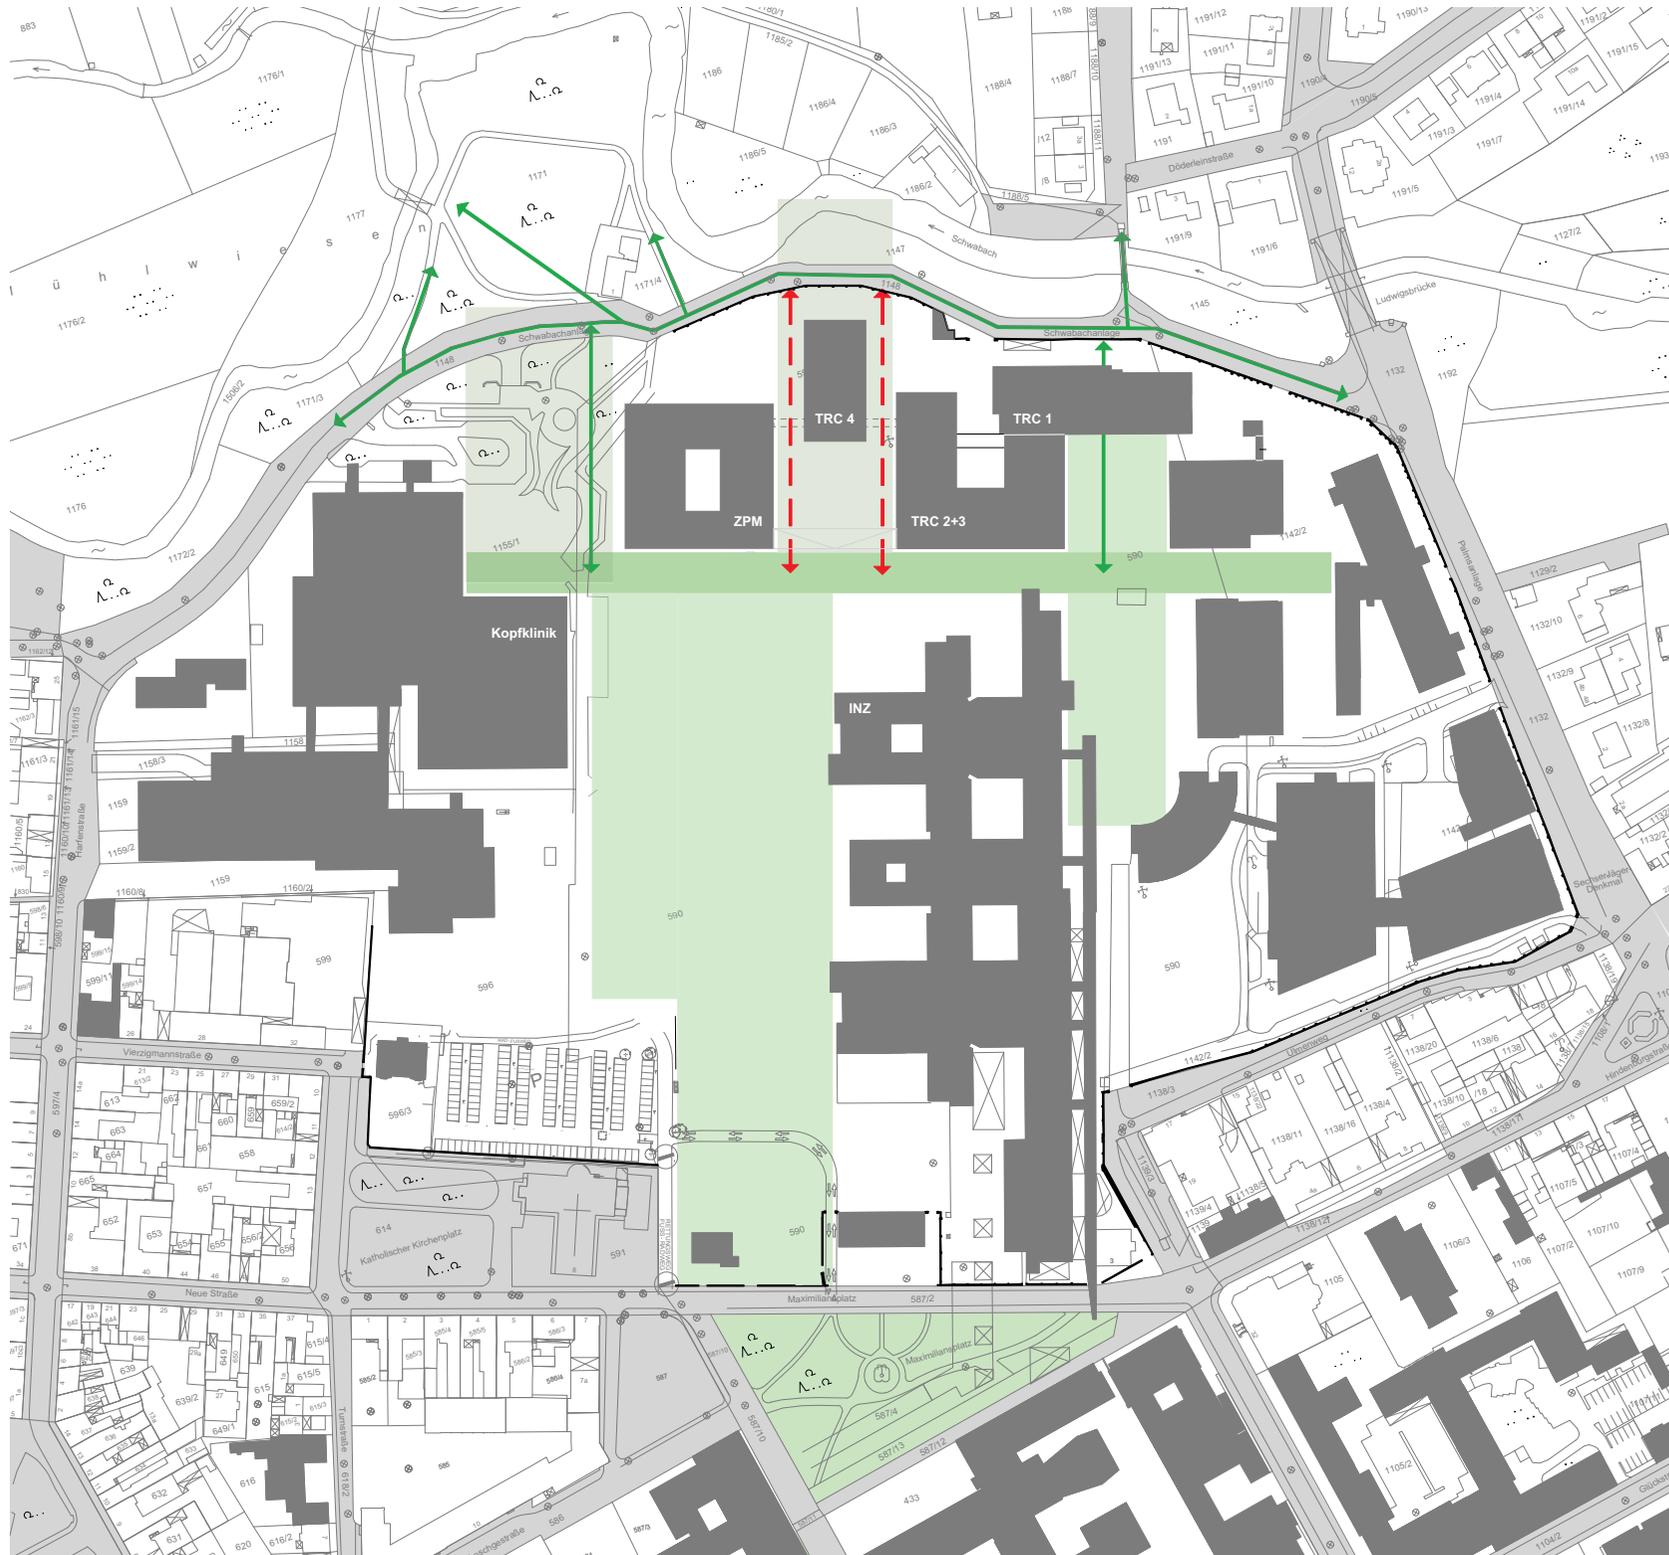

FRI TSCH + TSCHAU  
ARCHITEKTEN GMBH  
GABELSBERGERSTRASSE 15  
80333 MÜNCHEN

STAND: 08.12.2016