



STADT ERLANGEN

Tiefbauamt

Einziehung


Eigentümerweg Zug-Nr. 122 "Housing Area"

Maßstab = 1:2000

Bearbeiter: Heidl

Datum: 5.12.2016

STADT ERLANGEN Tiefbauamt

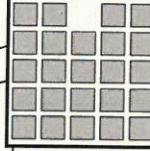


Teileinziehung



Schenkstraße

Maßstab = 1:2000

Bearbeiter: Heidl

Datum: 5.12.2016

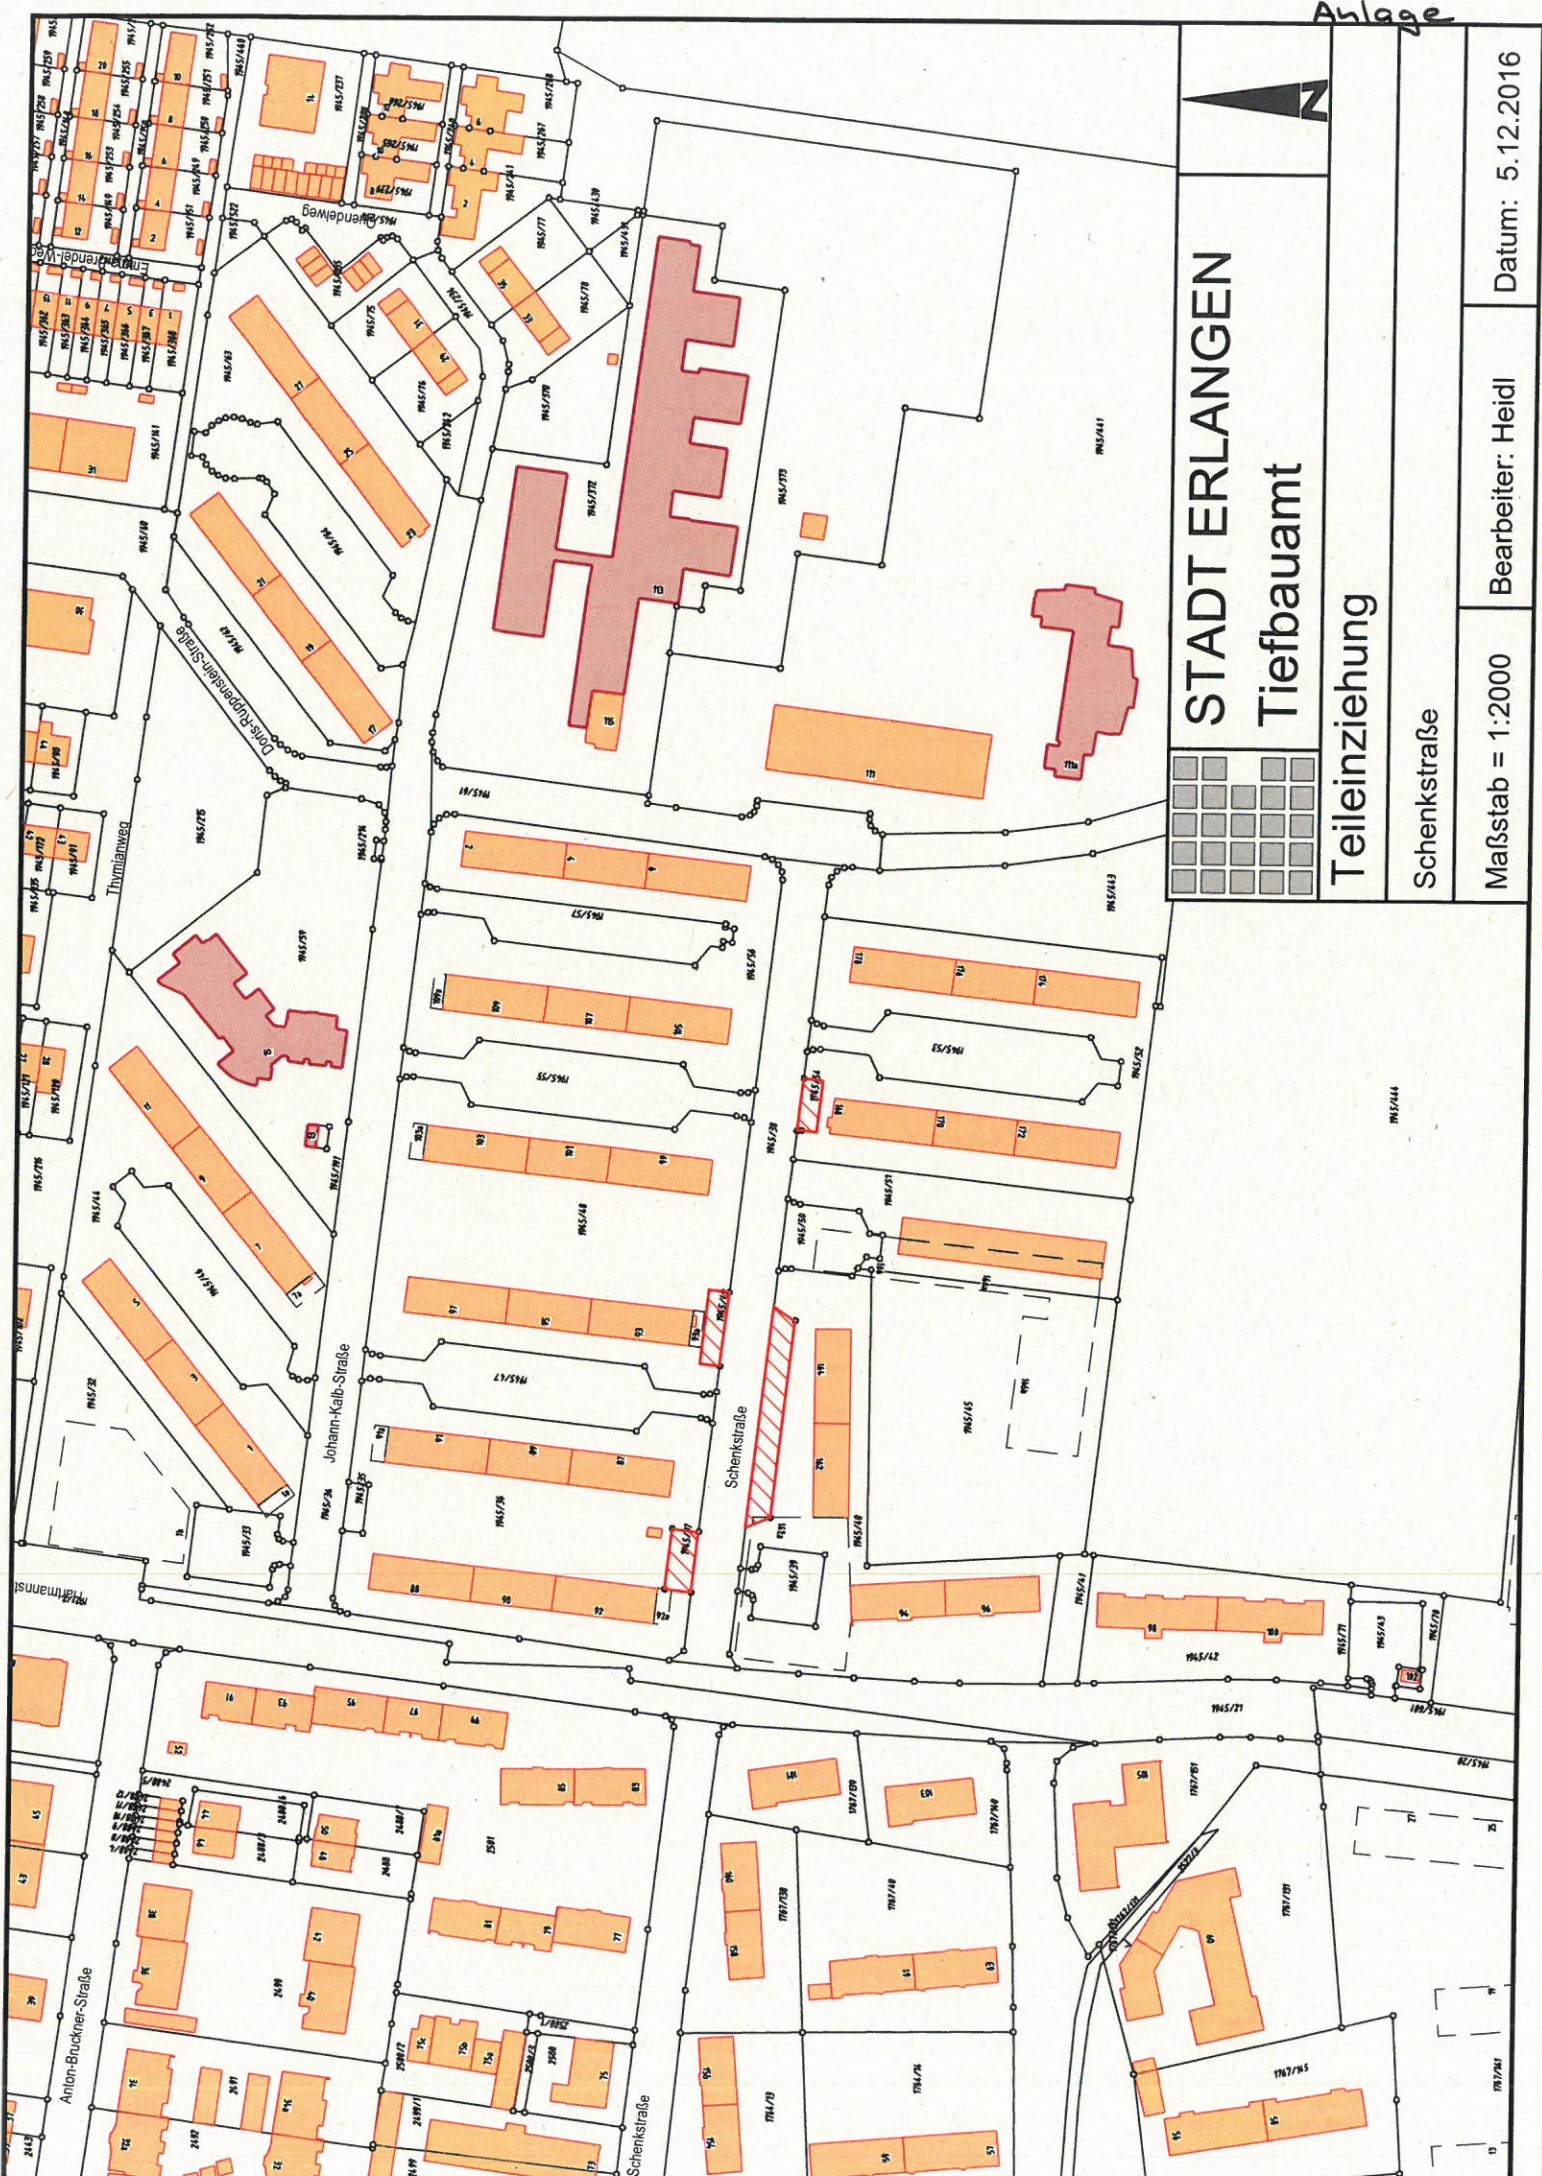

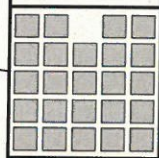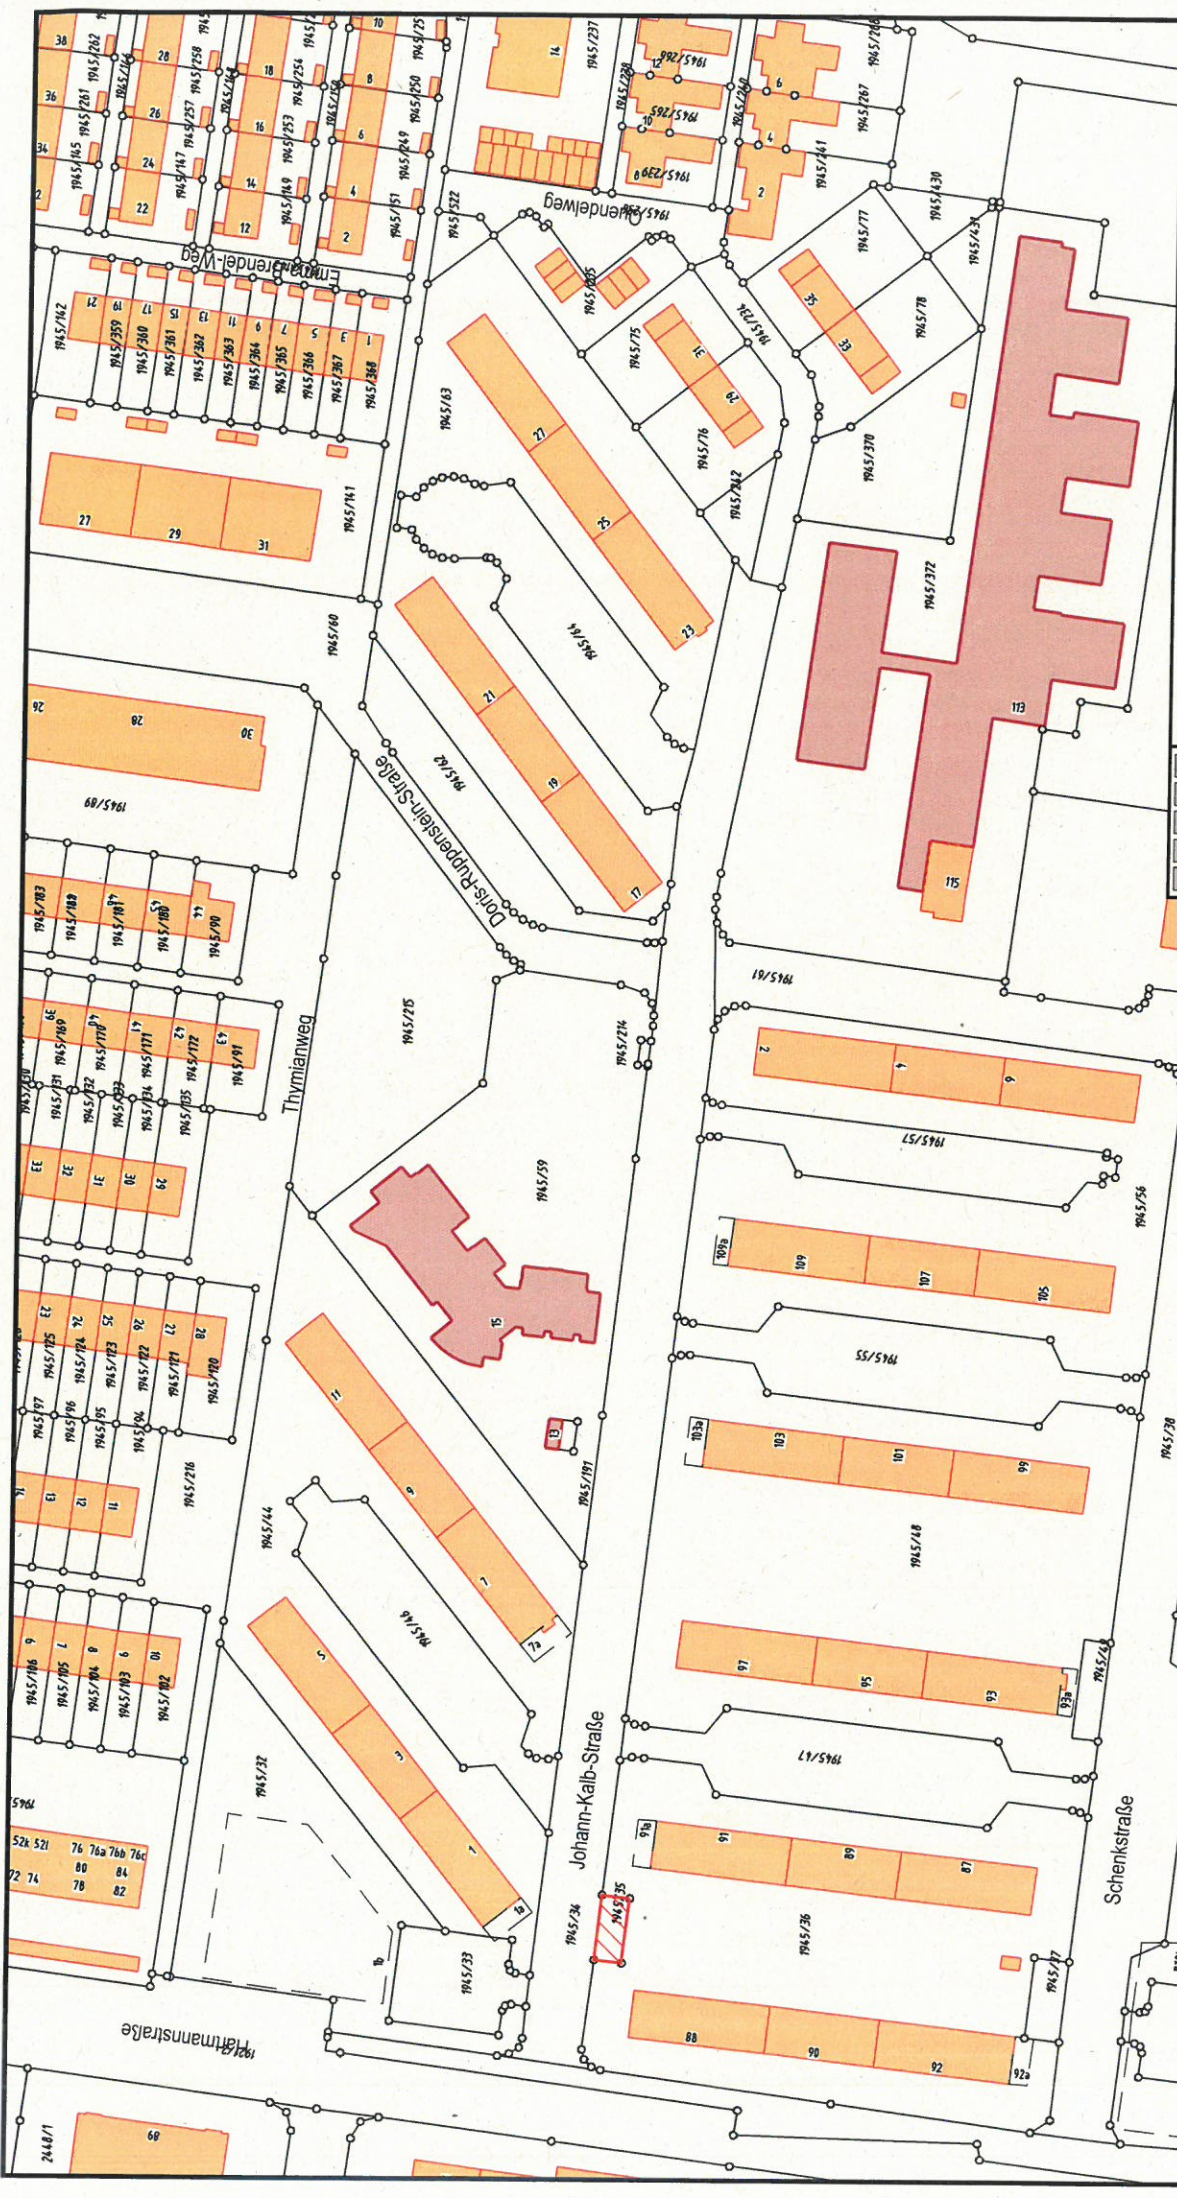

STADT ERLANGEN

Tiefbauamt

Teileinziehung

Johann-Kalb-Straße

Maßstab = 1:1500

Bearbeiter: Heidl

Datum: 5.12.2016