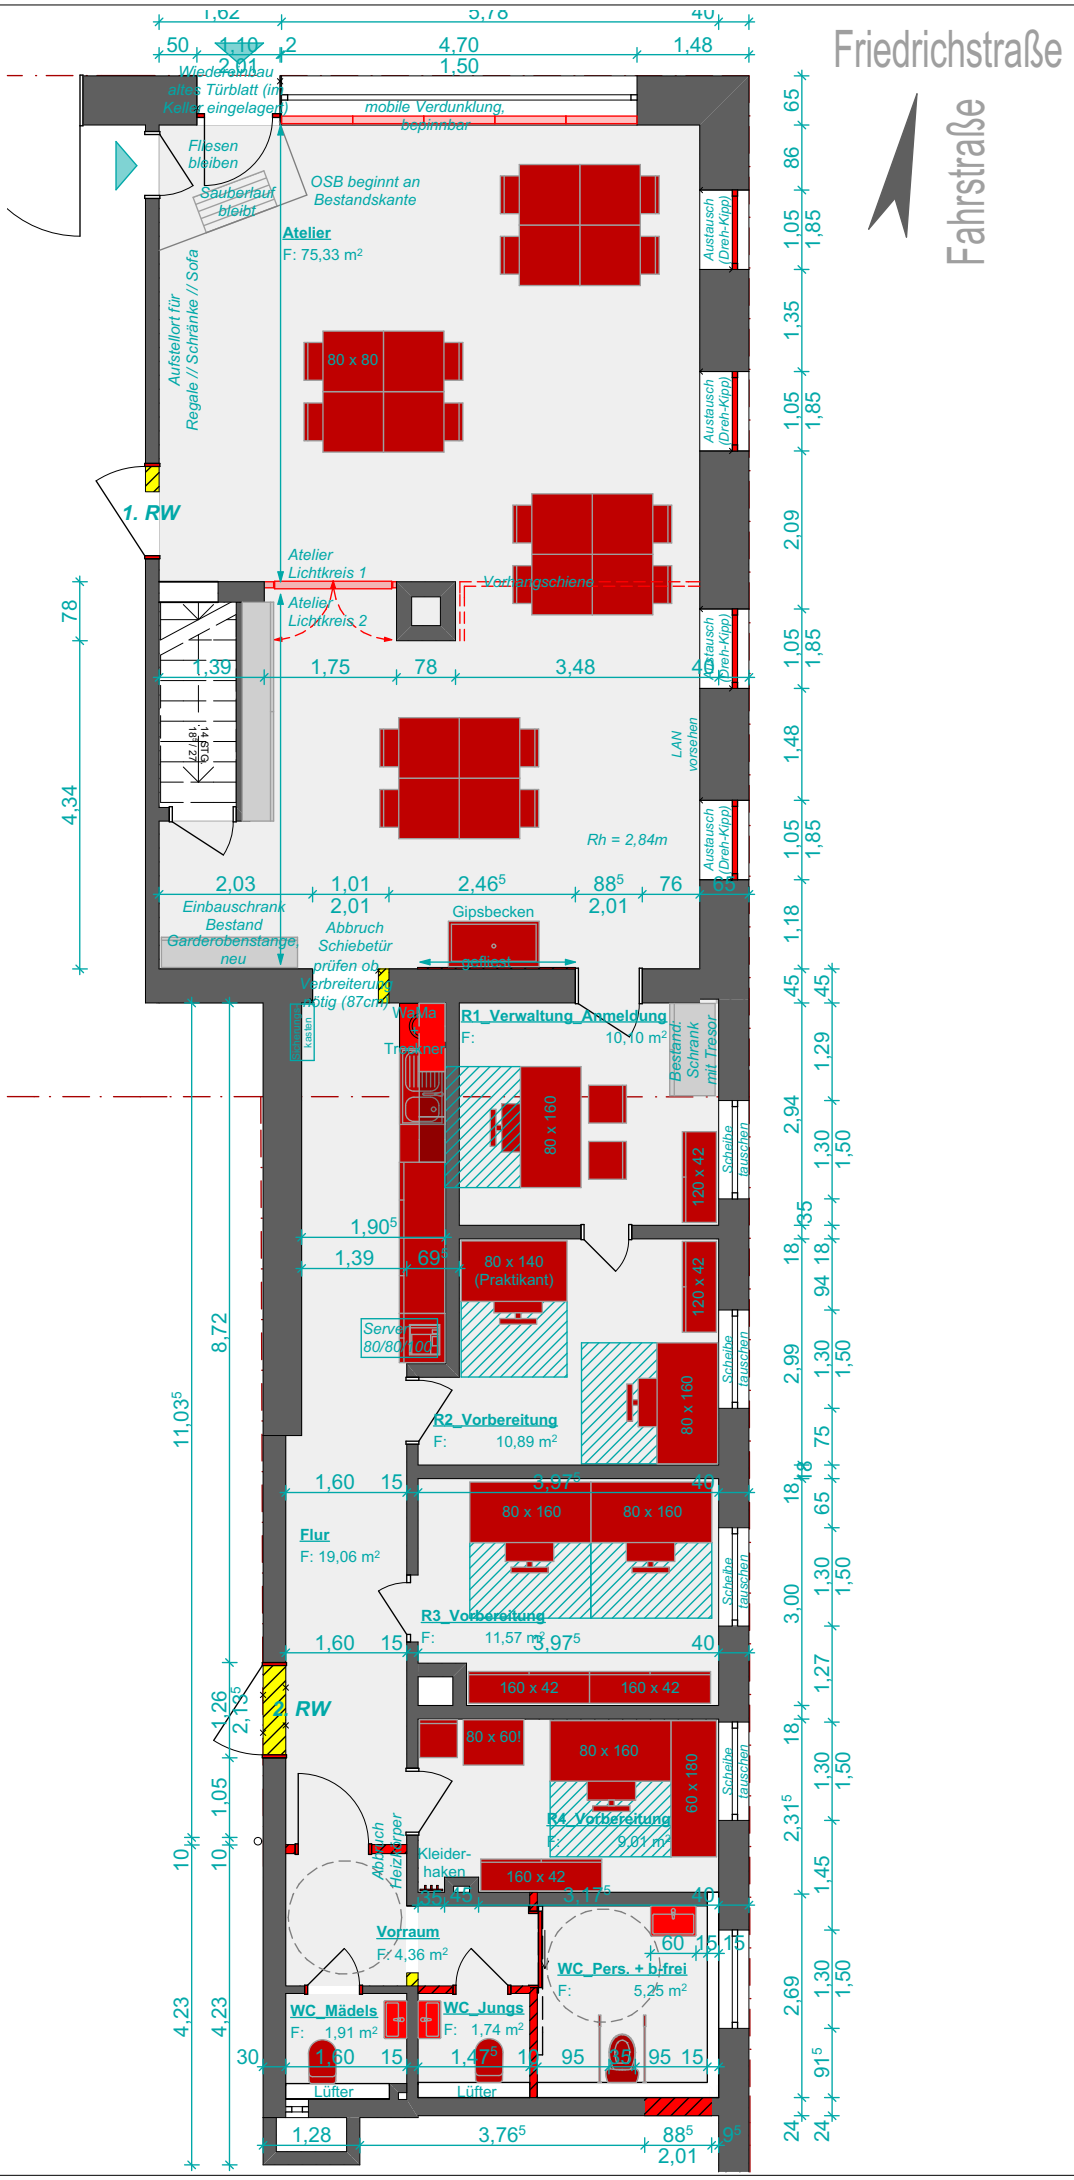


JuKs

Entwurf Ausweichquartier

M 1:100

Datum: 24.01.2017

Blatt 297 x 210 | A4

Ausweichquartier Jugendkunstschule

GME
Gebäudemanagement
Stadt Erlangen