




Vermessungsamt Erlangen
Nägelbachstraße 67
91052 Erlangen

Auszug aus dem Liegenschaftskataster

Flurkarte 1 : 1000
zur Bauvorlage nach § 7 Abs. 1 BauVO/V
Erstellt am 02.04.2015

Flurstück: 1230/10
Gemarkung: Erlangen

Gemeinde: Erlangen
Regierungsbezirk: Mittelfranken

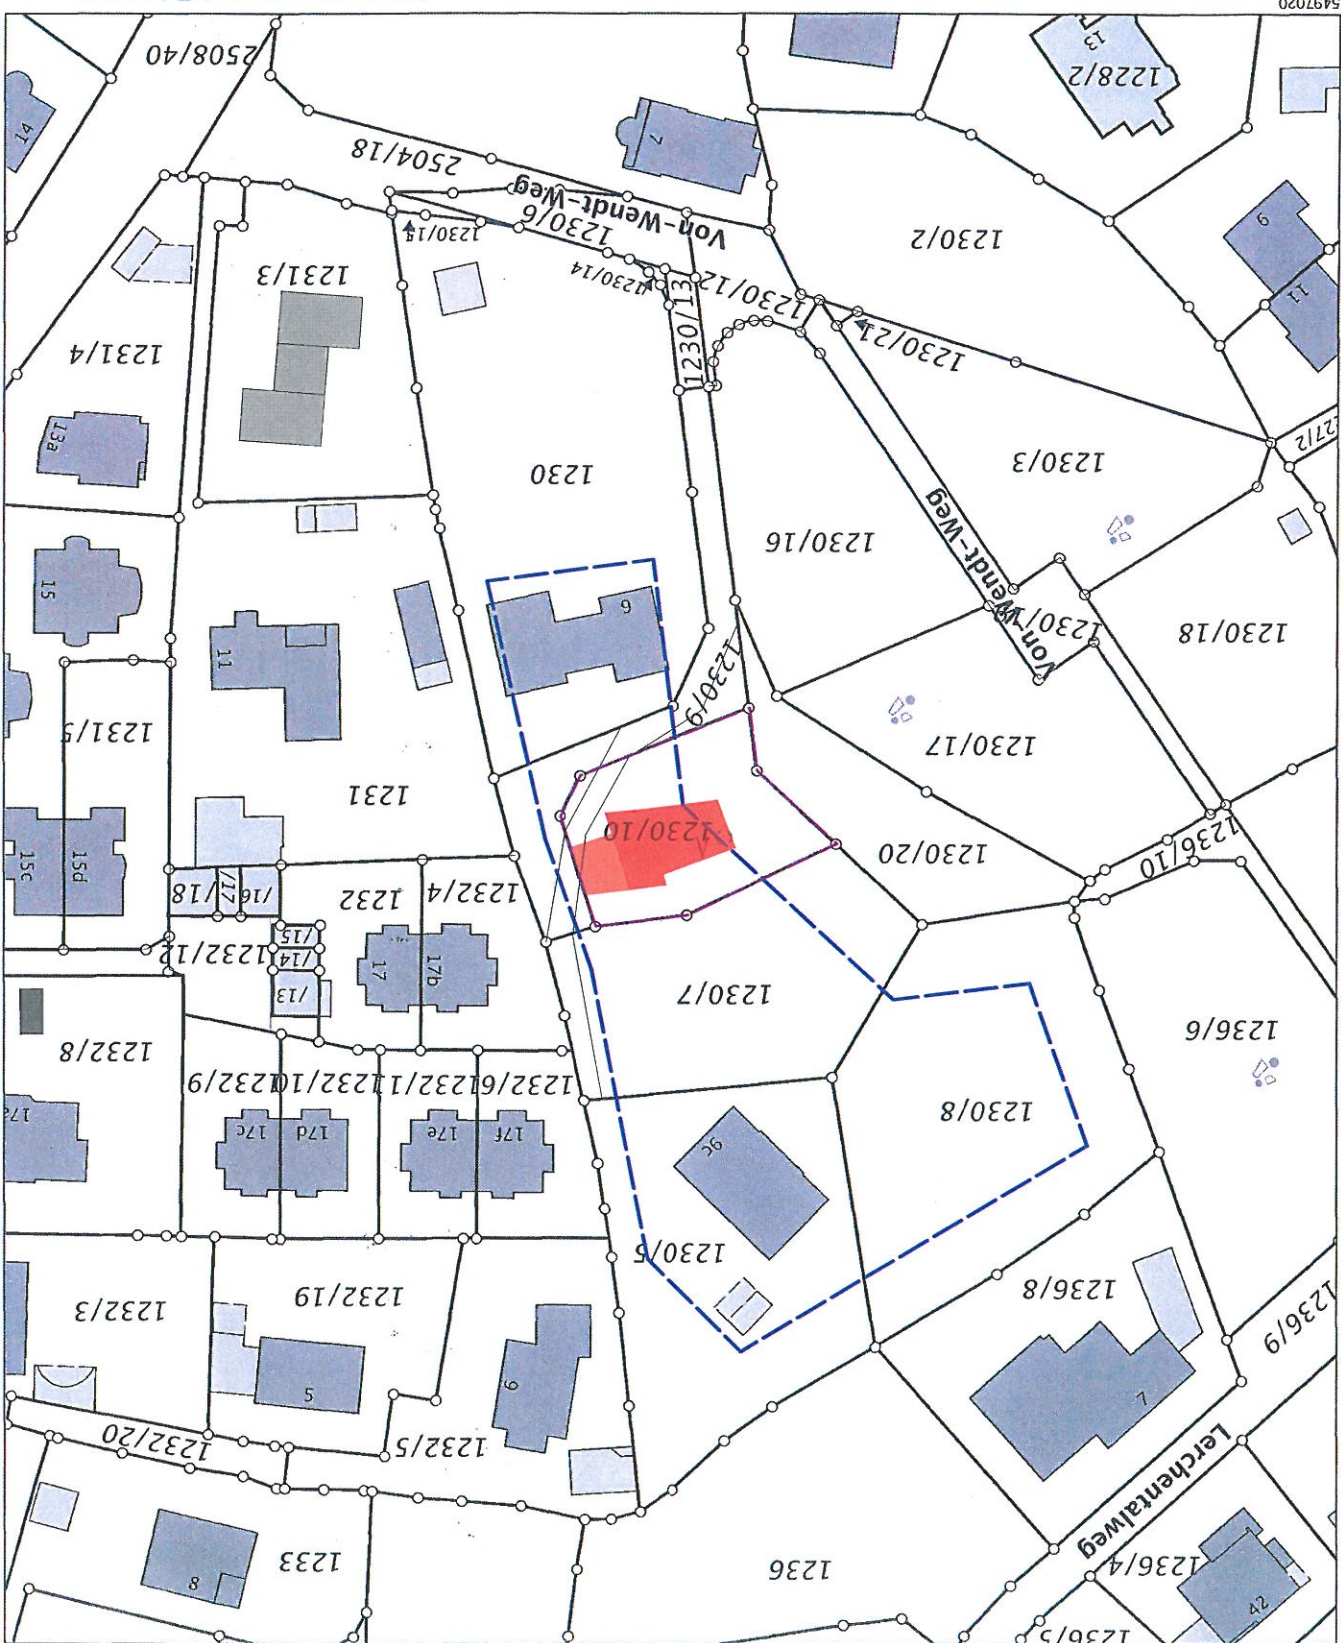

Vervielfältigung nur in analoger Form für den eigenen Gebrauch.
Zur Maßentnahme nur bedingt geeignet.
Geschäftszeichen: va er spoe

Vermessungsamt Erlangen
Nägelbachstraße 67
91052 Erlangen
Tel. (09131) 306-250
Fax (09131) 306-250
E-Mail: post@verm-erlangen.de
Städt. Vermessungsamt Erlangen