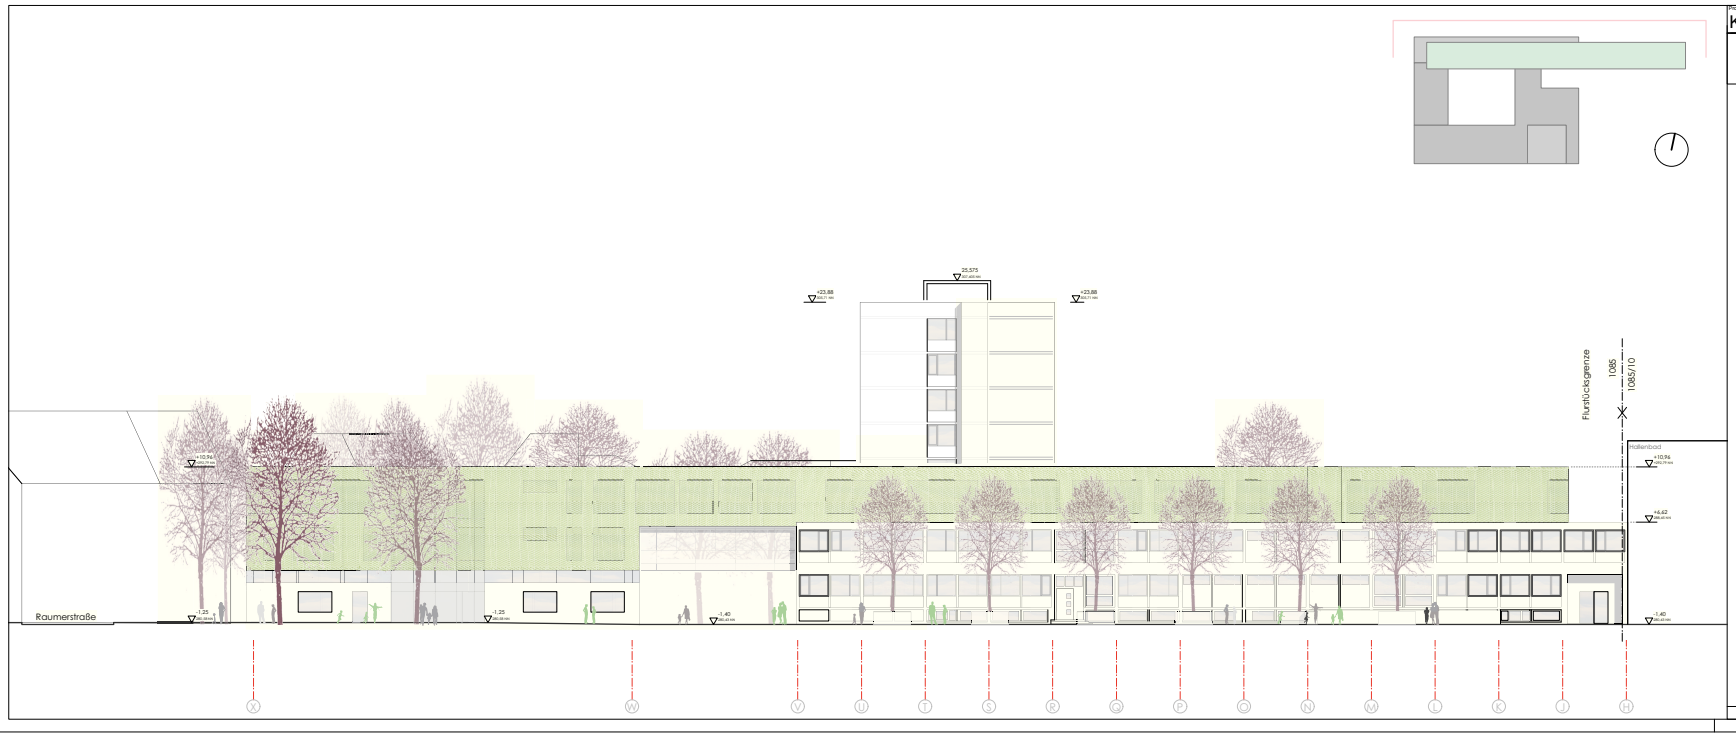

Projekt	Planer	LPH	Plan-Nummer	Index	Gewerk	Planart	Ebene	Bauteil
KUB -	ABH	3 -	9 4 1 -	b	- -	AN -	N1 -	Ü

PLANINHALT: ANSICHT N1

Datum: **07.12.2016**

Maßstab: M 1 / 200

Leistungsphase: ENTWURF BAUVORANFRAGE

KuBiC FRANKENHOF IN ERLANGEN

Generalsanierung - Umbau - Erweiterung

BAUHERR:

Stadt Erlangen
Amt für Gebäudemanagement
Herr Kirschner
Schuhstraße 40 91052 Erlangen
Telefon 09131 / 862500

PLANUNG:

Heid + Heid Architekten BDA PART mbB
DI Volker Heid BDA DI Wolfram Heid BDA
Hardenbergstrasse 53 90768 Fürth
Telefon 0911 / 9972110 Telefax 0911 / 79972111
www.heid-architekten.de info@heid-architekten.de

NACHBARN

Südliche Stadtmauerstrasse Nr.48
Flurstücksnummer: 292

Südliche Stadtmauerstrasse Nr.50
Flurstücksnummer: 291

Südliche Stadtmauerstrasse Nr.52
Flurstücksnummer: 300 / 1

Südliche Stadtmauerstrasse Nr.54
Flurstücksnummer: 301 / 1

Südliche Stadtmauerstrasse Nr.56
Flurstücksnummer: 302 / 1

Südliche Stadtmauerstrasse Nr.58
Flurstücksnummer: 303

Südliche Stadtmauerstrasse Nr.60
Flurstücksnummer: 304 / 2

Holzgartenstrasse Nr.1
Flurstücksnummer: 305 / 2

Holzgartenstrasse Nr.2
Flurstücksnummer: 307 / 2

Südliche Stadtmauerstrasse Nr.62
Flurstücksnummer: 308 / 1

Südliche Stadtmauerstrasse Nr.64
Flurstücksnummer: 310

Südliche Stadtmauerstrasse Nr.66
Flurstücksnummer: 311 / 2

Raumerstrasse Nr.1c
Flurstücksnummer: 1089 / 16

Raumerstrasse Nr.1b
Flurstücksnummer: 1089 / 22

Raumerstrasse Nr.3
Flurstücksnummer: 1088 / 08

Plangröße h/b: 290 / 879 mm (0,26 m²)