


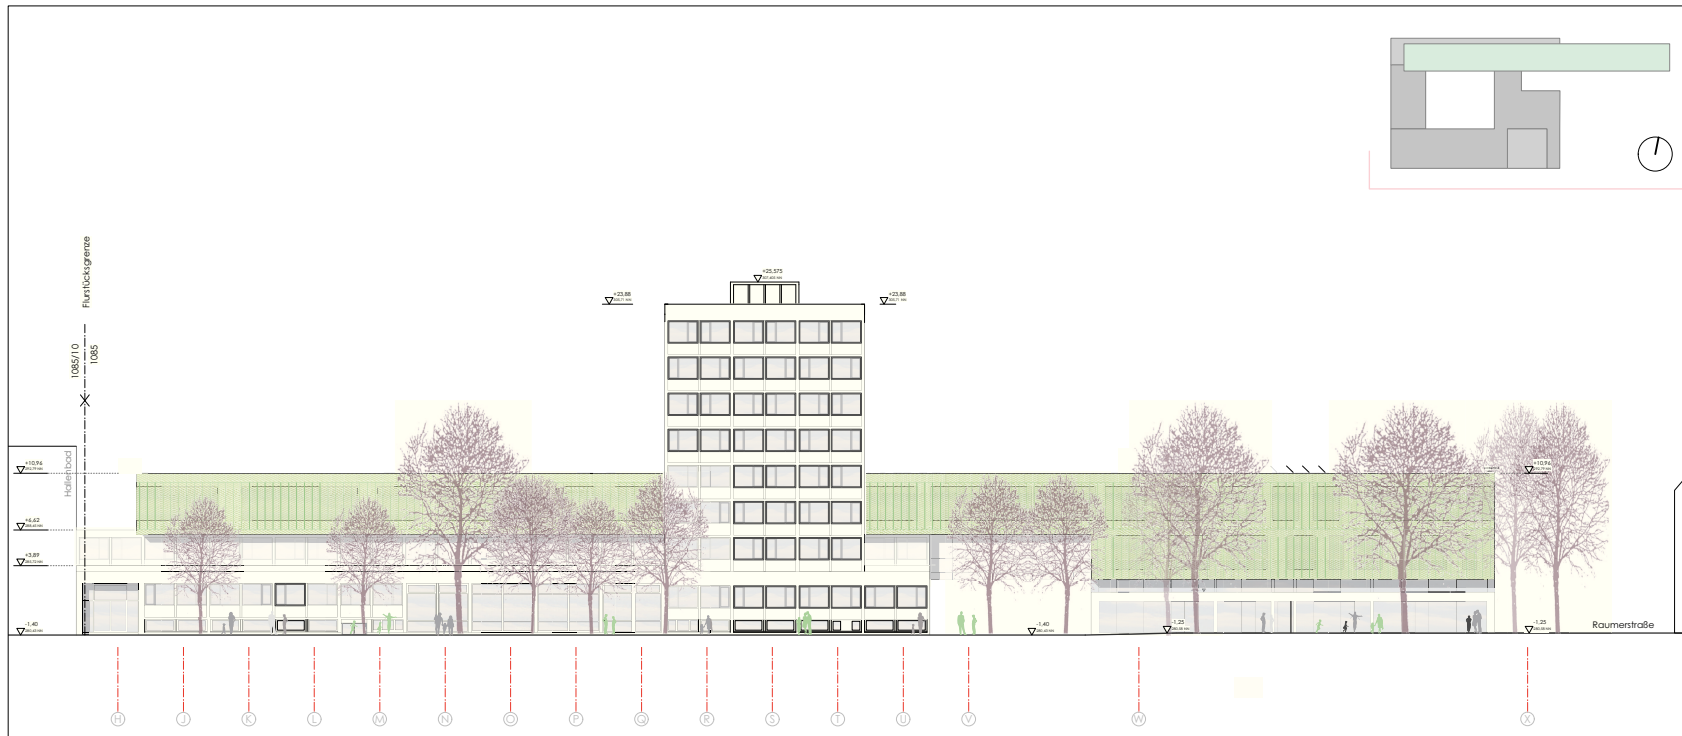

Blatt	Flur	Tr.	Flur	Blatt	Blatt	Blatt	Blatt	Blatt	Blatt
KUB	-	A,B,H	3	-	9,4,2	-	b	-	-
				A,N		S,1		Ü	
				07.12.2016		M 1 / 200		ENTWURF	
				BAUVORANFRAGE					

PLANINHALT: ANSICHT S1

KuBiC FRANKENHOF IN ERLANGEN

Generalsanierung - Umbau - Erweiterung

BAUHERR: Stadt Erlangen
Amt für Gebäudemanagement
Herr Kirschner
Schuhstraße 40
Telefon 09131 / 862500
91052 Erlangen

PLANUNG: Heid + Heid Architekten BDA PART mbB
DI Volker Heid BDA, DI Wolfram Heid BDA
Hardenbergstrasse 53
Telefon 0911 / 9972110
www.heid-architekten.de
Telefax 0911 / 79972111
info@heid-architekten.de

NACHBARN

Südliche Stadtmauerstrasse Nr.48	Flurstücksnummer: 292
Südliche Stadtmauerstrasse Nr.50	Flurstücksnummer: 291
Südliche Stadtmauerstrasse Nr.52	Flurstücksnummer: 300 / 1
Südliche Stadtmauerstrasse Nr.54	Flurstücksnummer: 301 / 1
Südliche Stadtmauerstrasse Nr.56	Flurstücksnummer: 302 / 1
Südliche Stadtmauerstrasse Nr.58	Flurstücksnummer: 303
Südliche Stadtmauerstrasse Nr.60	Flurstücksnummer: 304 / 2
Holzgartenstrasse Nr.1	Flurstücksnummer: 305 / 2
Holzgartenstrasse Nr.2	Flurstücksnummer: 307 / 2
Südliche Stadtmauerstrasse Nr.62	Flurstücksnummer: 308 / 1
Südliche Stadtmauerstrasse Nr.64	Flurstücksnummer: 310
Südliche Stadtmauerstrasse Nr.66	Flurstücksnummer: 311 / 2
Raumerstrasse Nr.1c	Flurstücksnummer: 1089 / 16
Raumerstrasse Nr.1b	Flurstücksnummer: 1089 / 22
Raumerstrasse Nr.3	Flurstücksnummer: 1088 / 08

Plangröße 1:50 250 / 850 mm (0,25 m²)