
# Verwaltungs-/ Funktionsflächen

## OG 2

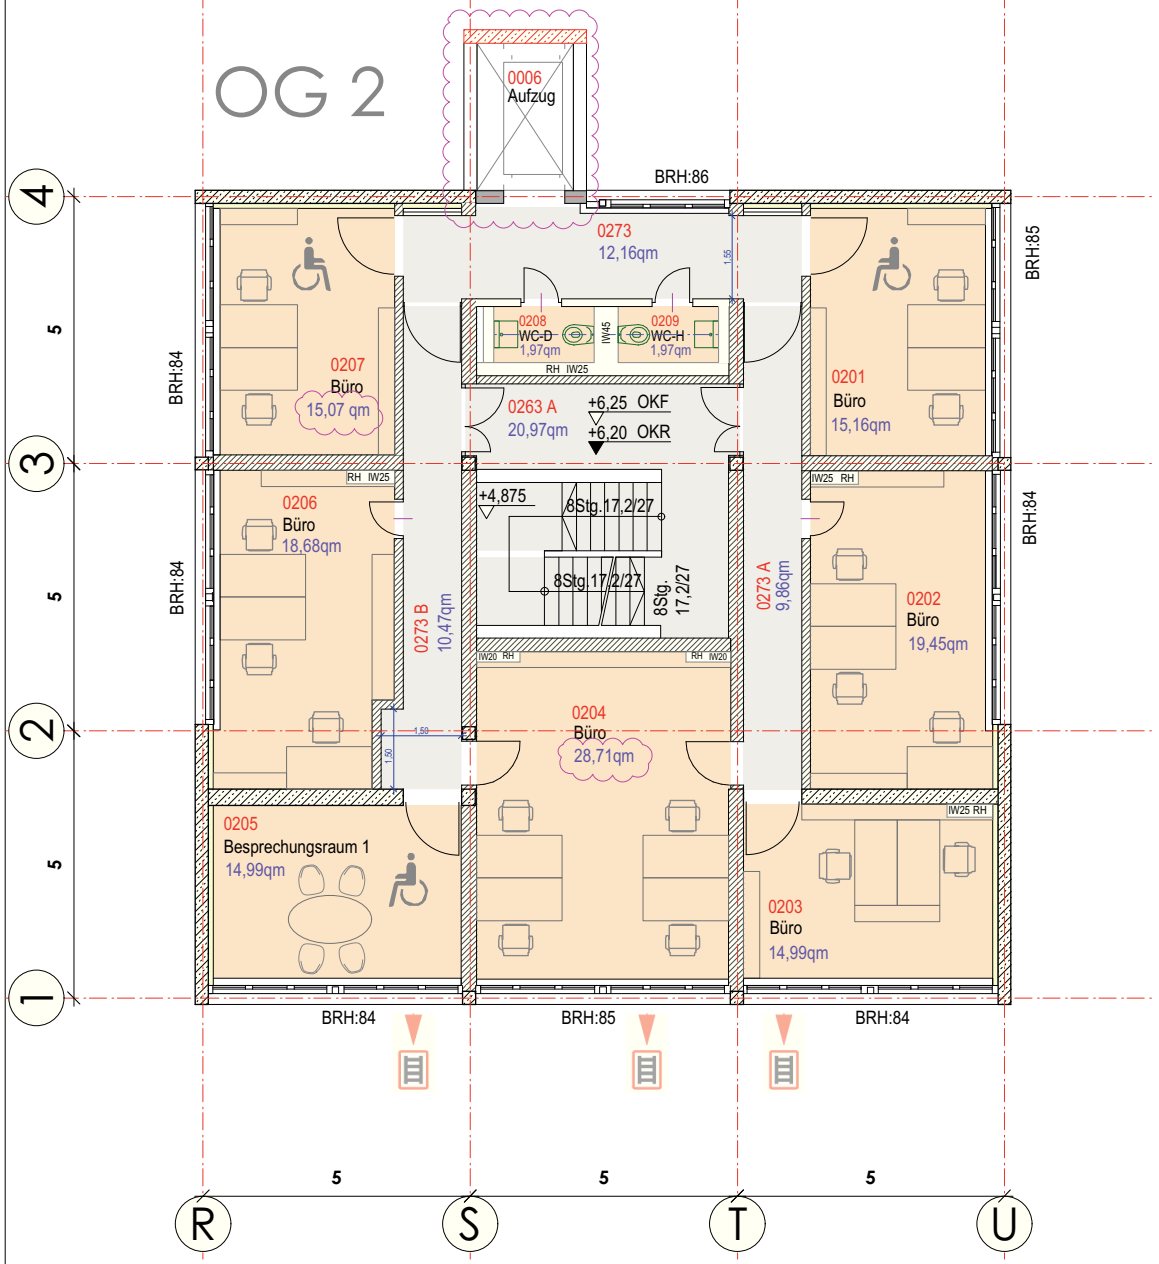


| INDEX | ART DER ÄNDERUNG / ERGÄNZUNG | Status | Datum | gez. |
|---|---|---|---|---|
| c | Präzisierung Aufzug; Eintragung Höhenkoten + BRH´s; | V | 28.11.2016 | G.Lauer |
| b | Präzisierung TGA insbes.San.+ Innendäm.; Flächen aktualisiert; Büros 0207+0201 neu für Rollstuhlfahrer, Zugangsflur u. Türen 0273+WC´s0208+0209 deswegen angepasst; Vergrößerung Tür R.Nr.0203+0205 wg. Fluchtweg FW; FW-Anleiterstellen eingetragen; | V | 03.11.2016 | G.Lauer |
| a | --> noch kein eigener Plan sondern in Plan Nr. "KUB-ABH3-050-aV-GR-O2-Ü_2016-09-30" mitenthalten | V | 30.09.2016 | S.Bauer/G.Lauer |

| Projekt | Planer | LPH | Plan-Nummer | Index | Status | Planart | Ebene | Bauteil |
|---|---|---|---|---|---|---|---|---|
| KUB - | ABH | 3 | - 054 - | c | V | - GR - | O2 | - 4 |

PLANINHALT: OG2 / BAUTEIL 4

| | |
|---|---|
| Datum | 28.11.2016 |
| Maßstab | M 1 / 100 |
| Leistungsphase | ENTWURF |

# KuBiC FRANKENHOF IN ERLANGEN
Generalsanierung - Umbau - Erweiterung

## VORABZUG

BAUHERR:


Stadt Erlangen
Amt für Gebäudemanagement
Herr Kirschner
Schuhstraße 40 91052 Erlangen
Telefon 09131 / 862500

PLANUNG:

Heid + Heid Architekten BDA PART mbB
DI Volker Heid BDA DI Wolfram Heid BDA
Hardenbergstrasse 53 90768 Fürth
Telefon 0911 / 9972110 Telefax 0911 / 79972111
www.heid-architekten.de info@heid-architekten.de

SYSTEMBEZEICHNUNG/ BEREICHE :

GENERALSANIERUNG KULTUR- UND BILDUNGSCAMPUS

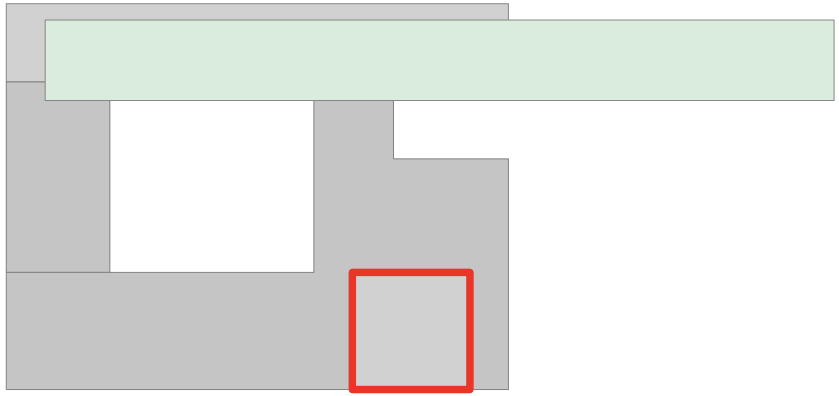

FRANKENHOF IN ERLANGEN
KuBiC

Plangröße h/b: 297 / 420 mm (0,125 m²)