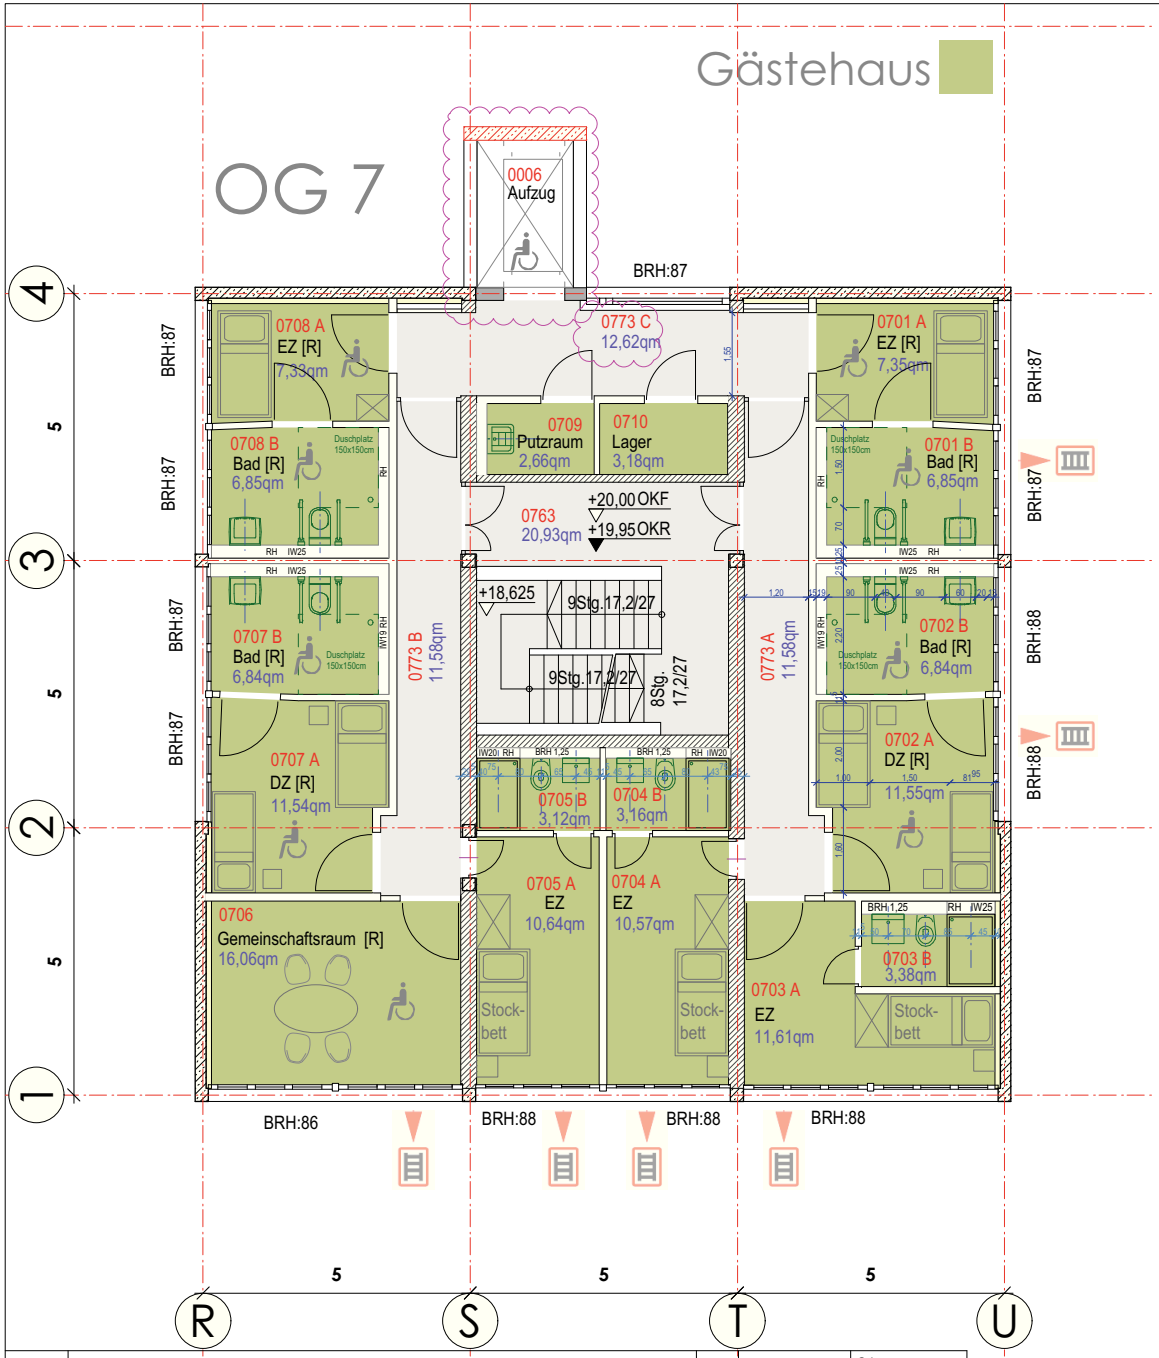


INDEX	ART DER ÄNDERUNG / ERGÄNZUNG	Status	Datum	gez.
d	Präzisierung Aufzug; Eintragung Höhenkoten + BRH´s;	V	28.11.2016	G.Lauer
c	Aus Planer-Jour-Fixe 016 vom 27.10.2016: Anpassung R.Nr. 0708A+B / 0701A+B / 0702A+B / 0707A+B barrierefrei [R]; Flure, Türen, Flächen entsprechend angepasst; FW-Anleiterstellen eingetragen;	V	03.11.2016	G.Lauer
b	Anpassung R.Nr.0708A+B/0701A+B barrierefrei; Präzisierung TGA insbes.Sanitär; In.Däm.; Flächen aktu.	V	20.10.2016	G.Lauer
a	erster Stand Entwurfsplanung	V	30.09.2016	S.Bauer/G.Lauer

Projekt	Planer	LPH	Plan-Nummer	Index	Status	Planart	Ebene	Bauteil
KUB	ABH	3	080	d	V	GR	O7	4

PLANINHALT: OBERGESCHOSS 7

Datum 28.11.2016
Maßstab M 1 / 100
Leistungsphase ENTWURF


KuBiC FRANKENHOF IN ERLANGEN
Generalsanierung - Umbau - Erweiterung

VORABZUG

BAUHERR:
Stadt Erlangen
Amt für Gebäudemanagement
Herr Kirschner
Schuhstraße 40 91052 Erlangen
Telefon 09131 / 862500

PLANUNG:
Heid + Heid Architekten BDA PART mbB
DI Volker Heid BDA DI Wolfram Heid BDA
Hardenbergstrasse 53 90768 Fürth
Telefon 0911 / 9972110 Telefax 0911 / 79972111
www.heid-architekten.de info@heid-architekten.de

SYSTEMBEZEICHNUNG/ BEREICHE :

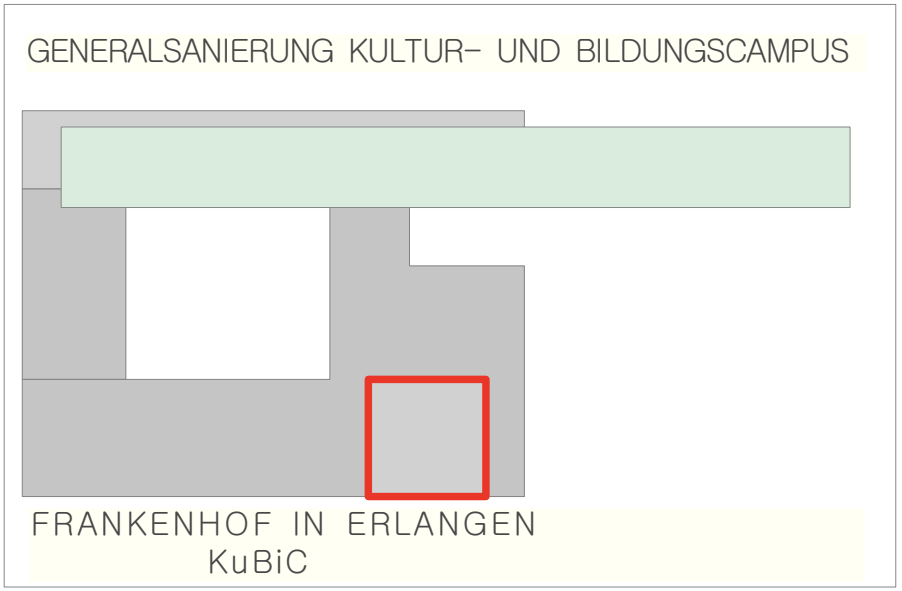

gez.: S.Bauer / G.Lauer

Plangröße h/b: 297 / 420 mm (0,125 m²)