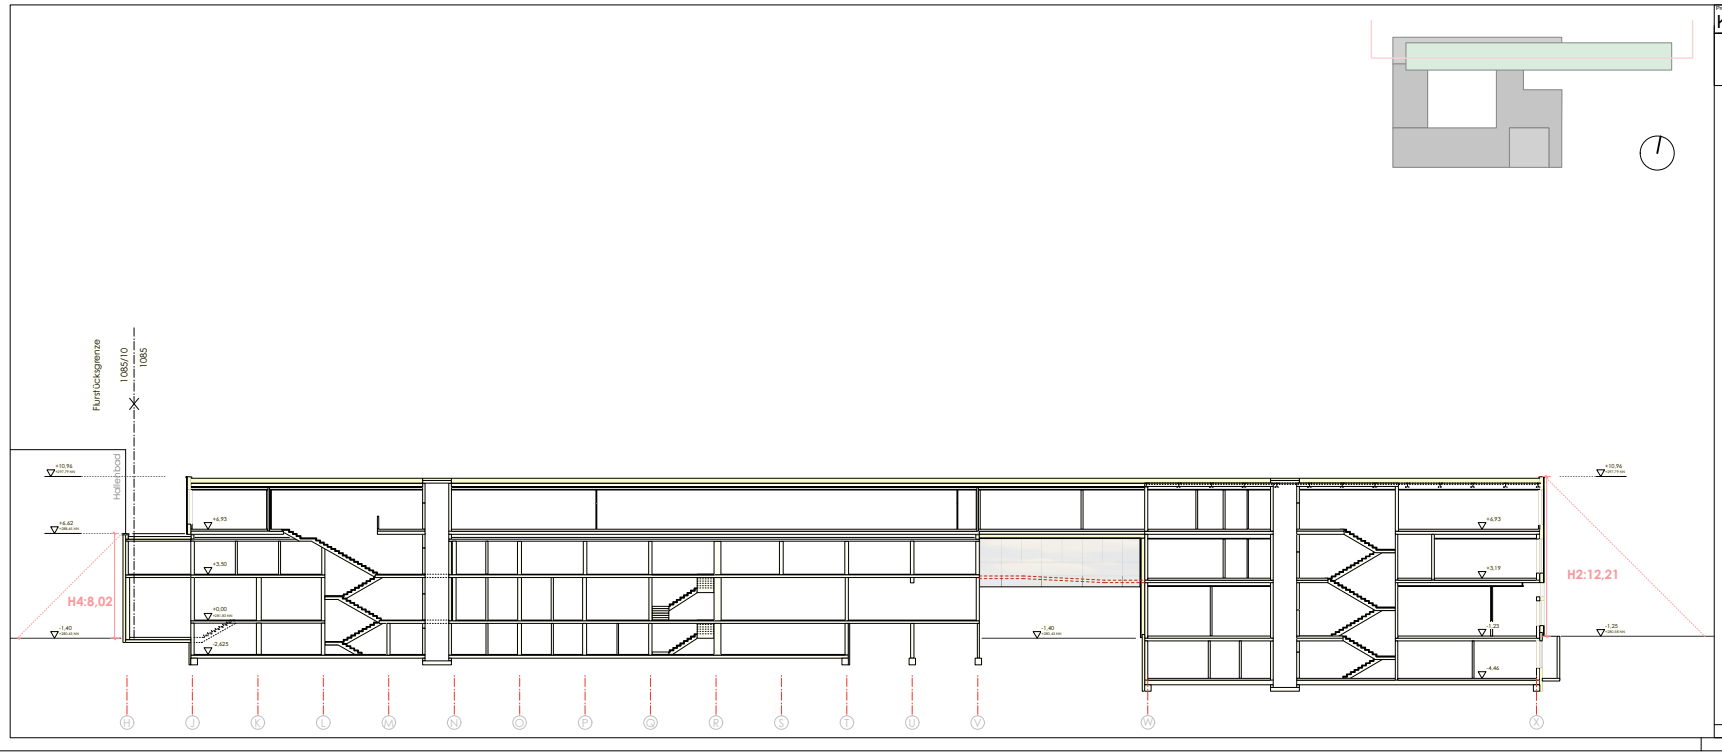

Projekt	Planer	LPH	Plan-Nummer	Index	Gewerk	Planart	Ebene	Bauteil
KUB -	ABH	3 -	9 5 3 -	a	- -	SN -	S5 -	Ü

PLANINHALT: SCHNITT S5

Datum: 07.12.2016
Maßstab: M 1 / 200
Leistungsphase: ENTWURF BAUVORANFRAGE

KuBiC FRANKENHOF IN ERLANGEN
Generalsanierung - Umbau - Erweiterung

BAUHERR:
Stadt Erlangen
Amt für Gebäudemanagement
Herr Kirschner
Schuhstraße 40 91052 Erlangen
Telefon 09131 / 862500

PLANUNG:
Heid + Heid Architekten BDA PART mbB
DI Volker Heid BDA DI Wolfram Heid BDA
Hardenbergstrasse 53 90768 Fürth
Telefon 0911 / 9972110 Telefax 0911 / 79972111
www.heid-architekten.de info@heid-architekten.de

NACHBARN
Südliche Stadtmauerstrasse Nr.48
Flurstücksnummer: 292
Südliche Stadtmauerstrasse Nr.50
Flurstücksnummer: 291
Südliche Stadtmauerstrasse Nr.52
Flurstücksnummer: 300 / 1
Südliche Stadtmauerstrasse Nr.54
Flurstücksnummer: 301 / 1
Südliche Stadtmauerstrasse Nr.56
Flurstücksnummer: 302 / 1
Südliche Stadtmauerstrasse Nr.58
Flurstücksnummer: 303
Südliche Stadtmauerstrasse Nr.60
Flurstücksnummer: 304 / 2
Holzgartenstrasse Nr.1
Flurstücksnummer: 305 / 2
Holzgartenstrasse Nr.2
Flurstücksnummer: 307 / 2
Südliche Stadtmauerstrasse Nr.62
Flurstücksnummer: 308 / 1
Südliche Stadtmauerstrasse Nr.64
Flurstücksnummer: 310
Südliche Stadtmauerstrasse Nr.66
Flurstücksnummer: 311 / 2
Raumerstrasse Nr.1c
Flurstücksnummer: 1089 / 16
Raumerstrasse Nr.1b
Flurstücksnummer: 1089 / 22
Raumerstrasse Nr.3
Flurstücksnummer: 1088 / 08

Plangröße h:b: 290 / 856 mm (0,25 m²)