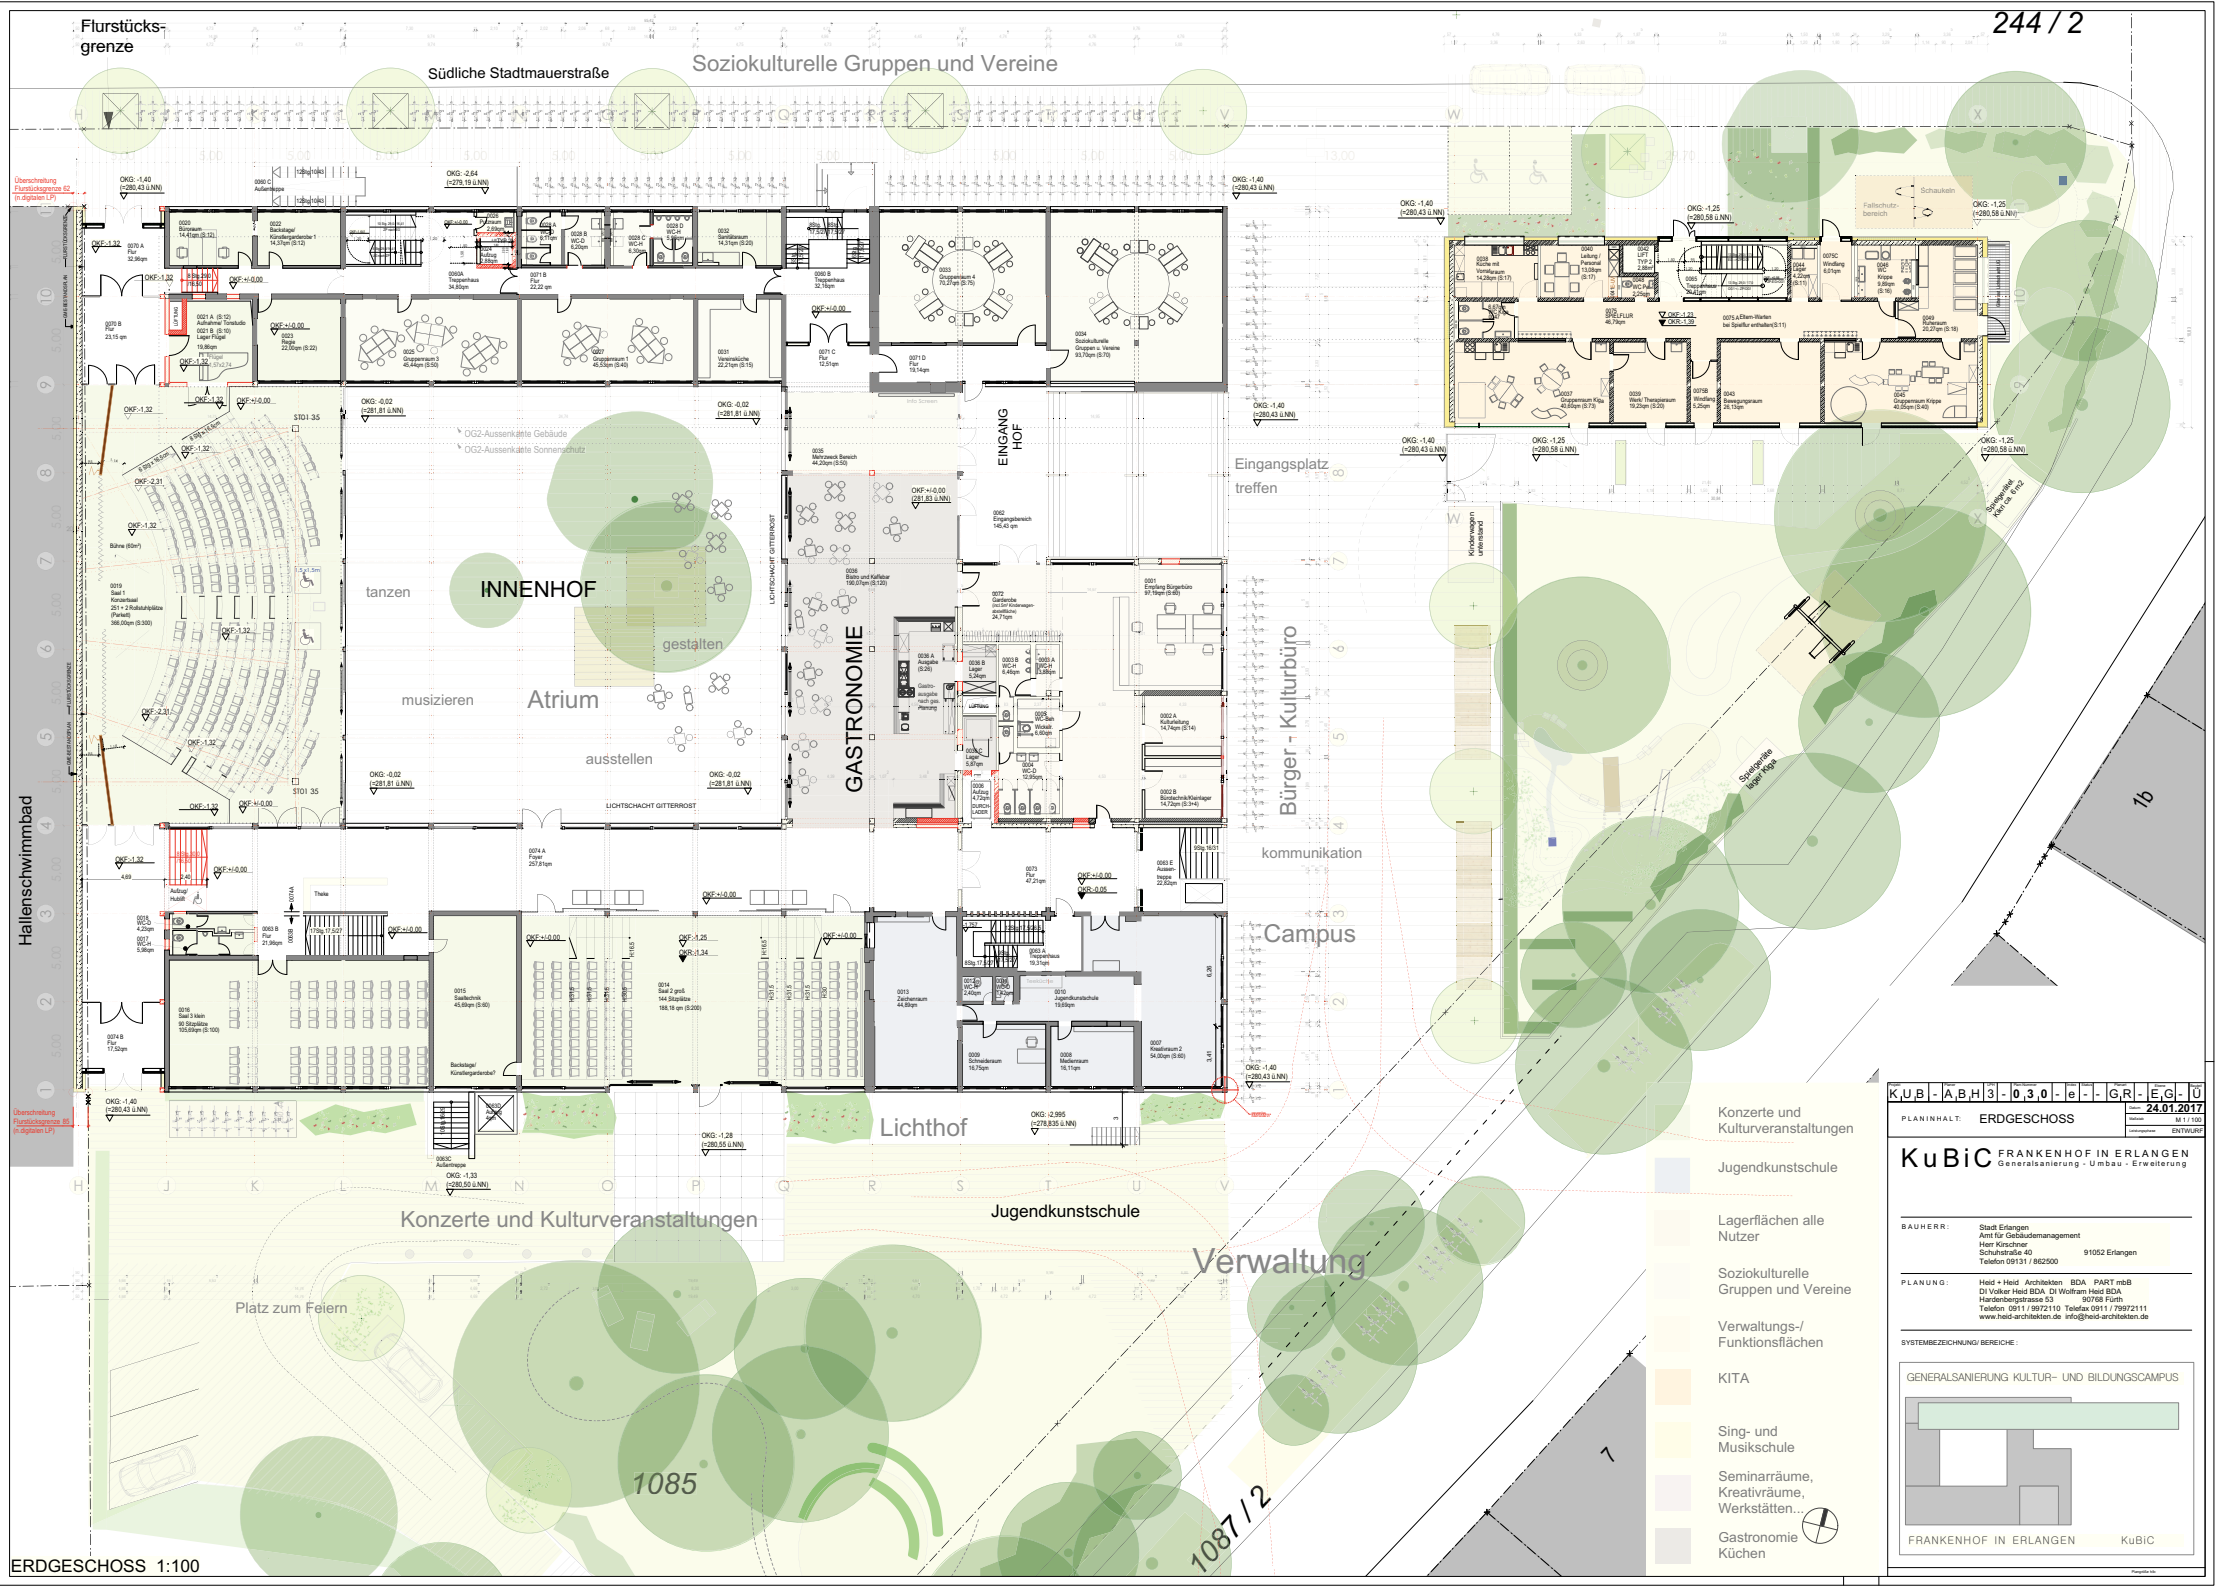

ERDGESCHOSS 1:100

K,U,B - A,B,H 3 - 0 3 0 - e - G,R - E,G - Ü

PLANINHALT: ERDGESCHOSS

Datum: 24.01.2017
Maßstab: M 1:100
Leistungsphase: ENTWURF

KuBiC FRANKENHOF IN ERLANGEN
Generalsanierung - Umbau - Erweiterung

BAUHERR: Stadt Erlangen
Amt für Gebäudemanagement
Herr Kirschner
Schuhstraße 40 91052 Erlangen
Telefon 09131 / 862500

PLANUNG: Heid + Heid Architekten BDA PART mbB
Dl Volker Heid BDA Dl Wolfram Heid BDA
Hardenbergstrasse 53 90768 Fürth
Telefon 0911 / 9972110 Telefax 0911 / 79972111
www.heid-architekten.de info@heid-architekten.de

SYSTEMBEZEICHNUNG/ BEREICHE:

GENERALSANIERUNG KULTUR- UND BILDUNGSCAMPUS

FRANKENHOF IN ERLANGEN KuBiC