



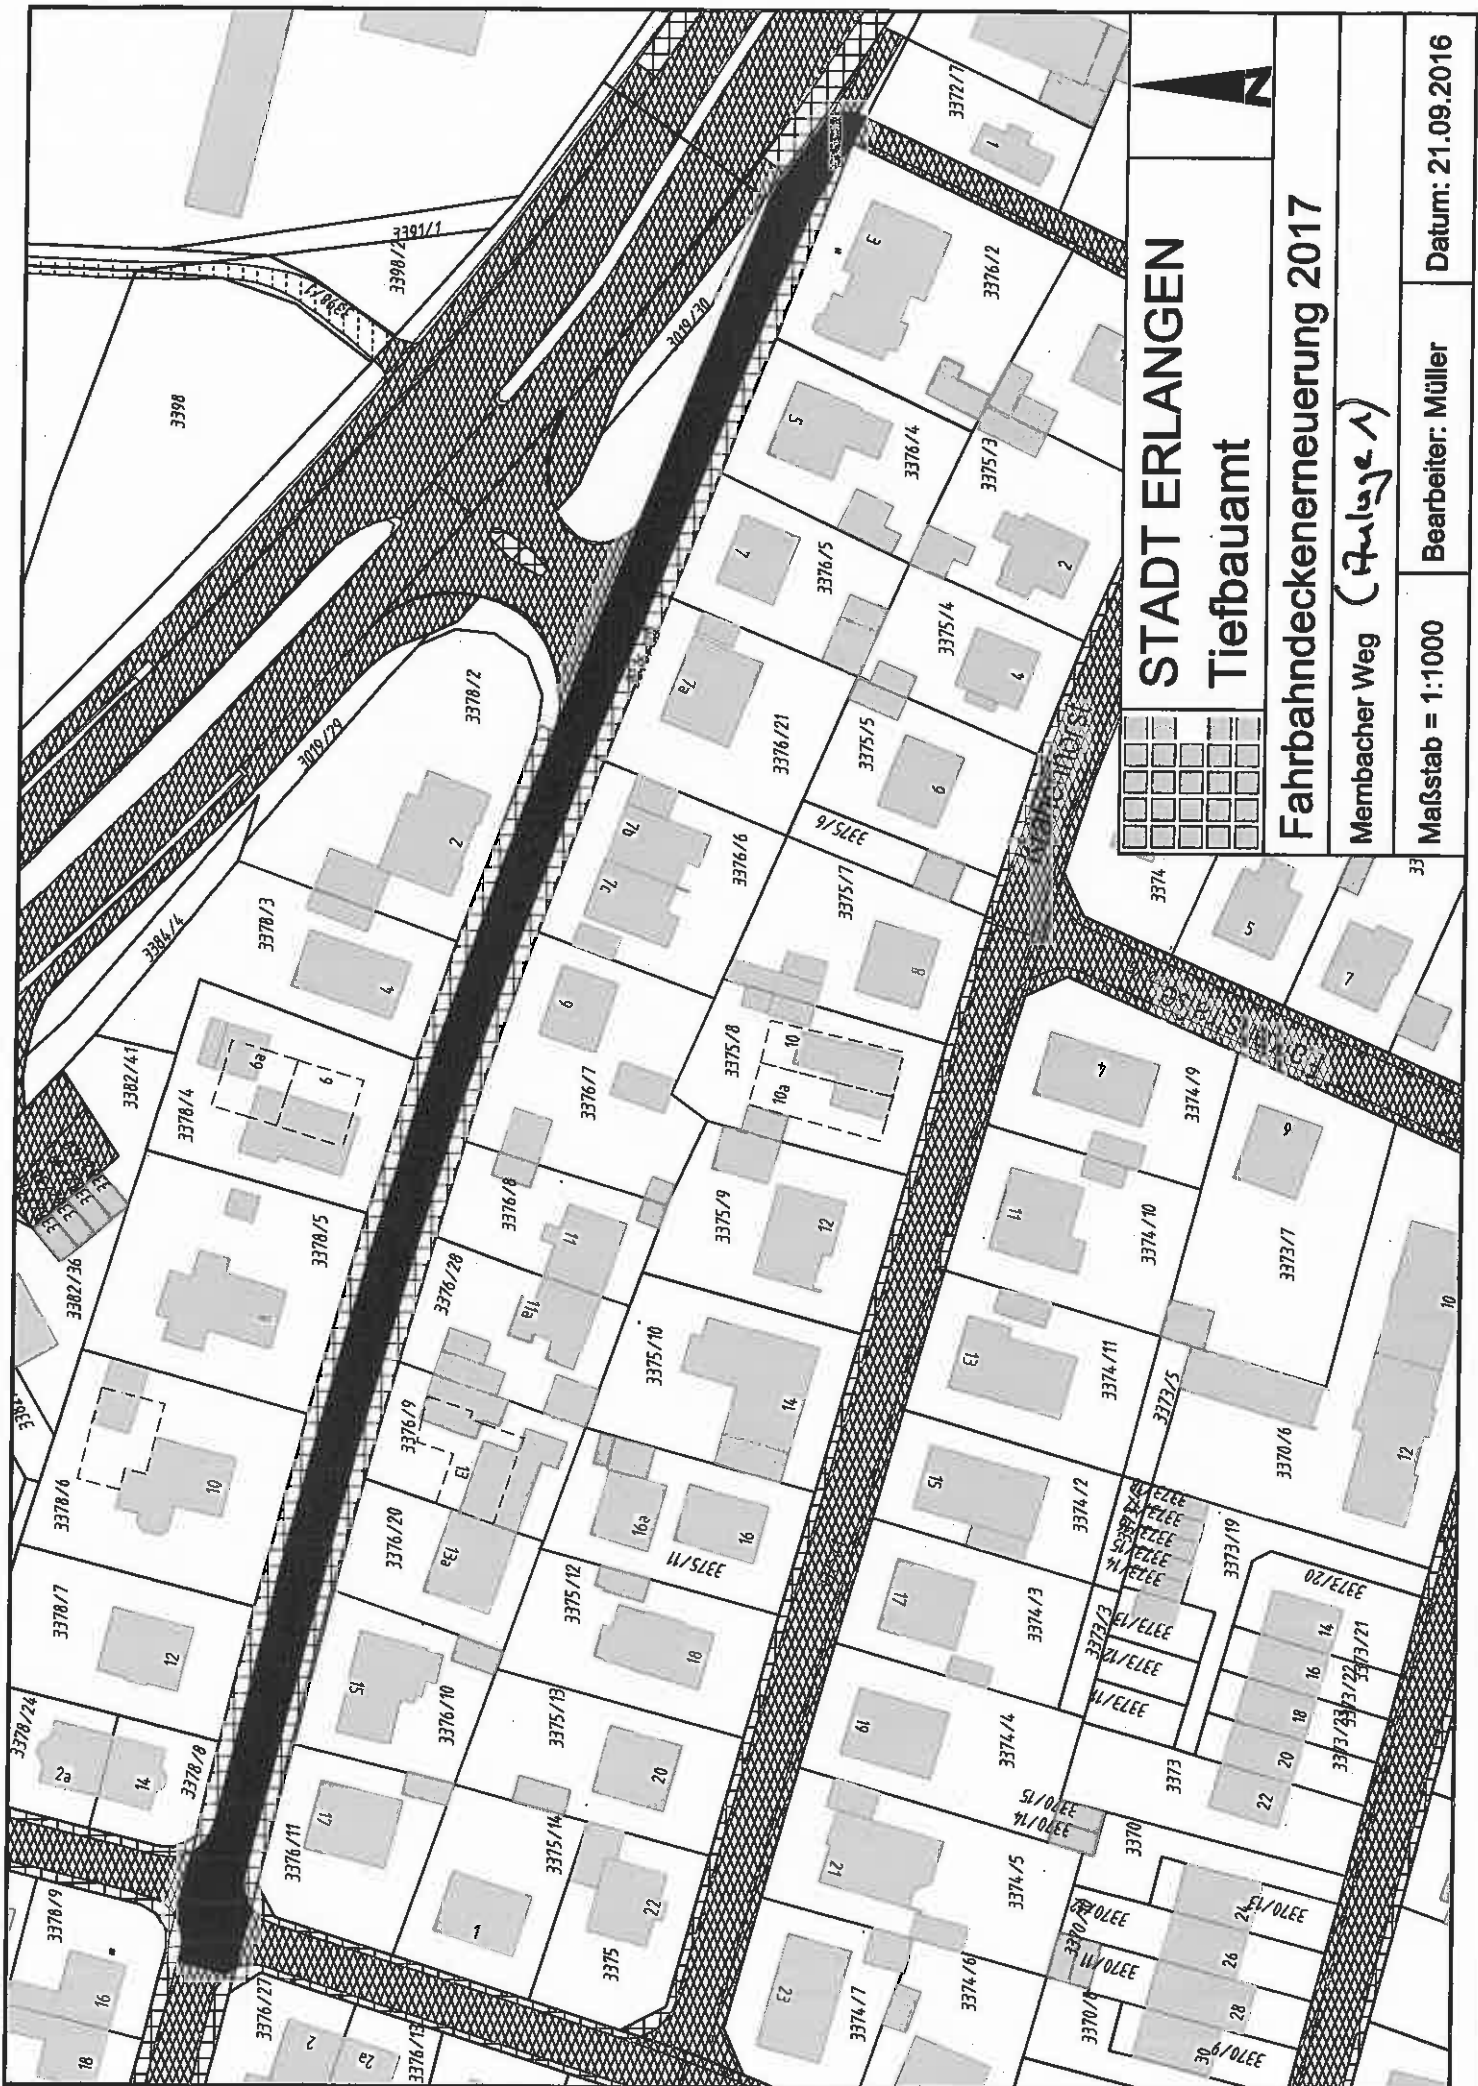

STADT ERLANGEN
Tiefbauamt

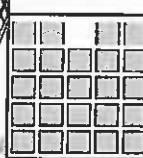

Fahrbahndeckenerneuerung 2017

Membacher Weg (Anlage 1)

Maßstab = 1:1000

Bearbeiter: Müller

Datum: 21.09.2016



STADT ERLANGEN **Tiefbauamt**


Fahrbahndeckenerneuerung 2017

Fürther Straße (Anlage 3)

Maßstab = 1:2000

Bearbeiter: Müller

Datum: 20.09.2016

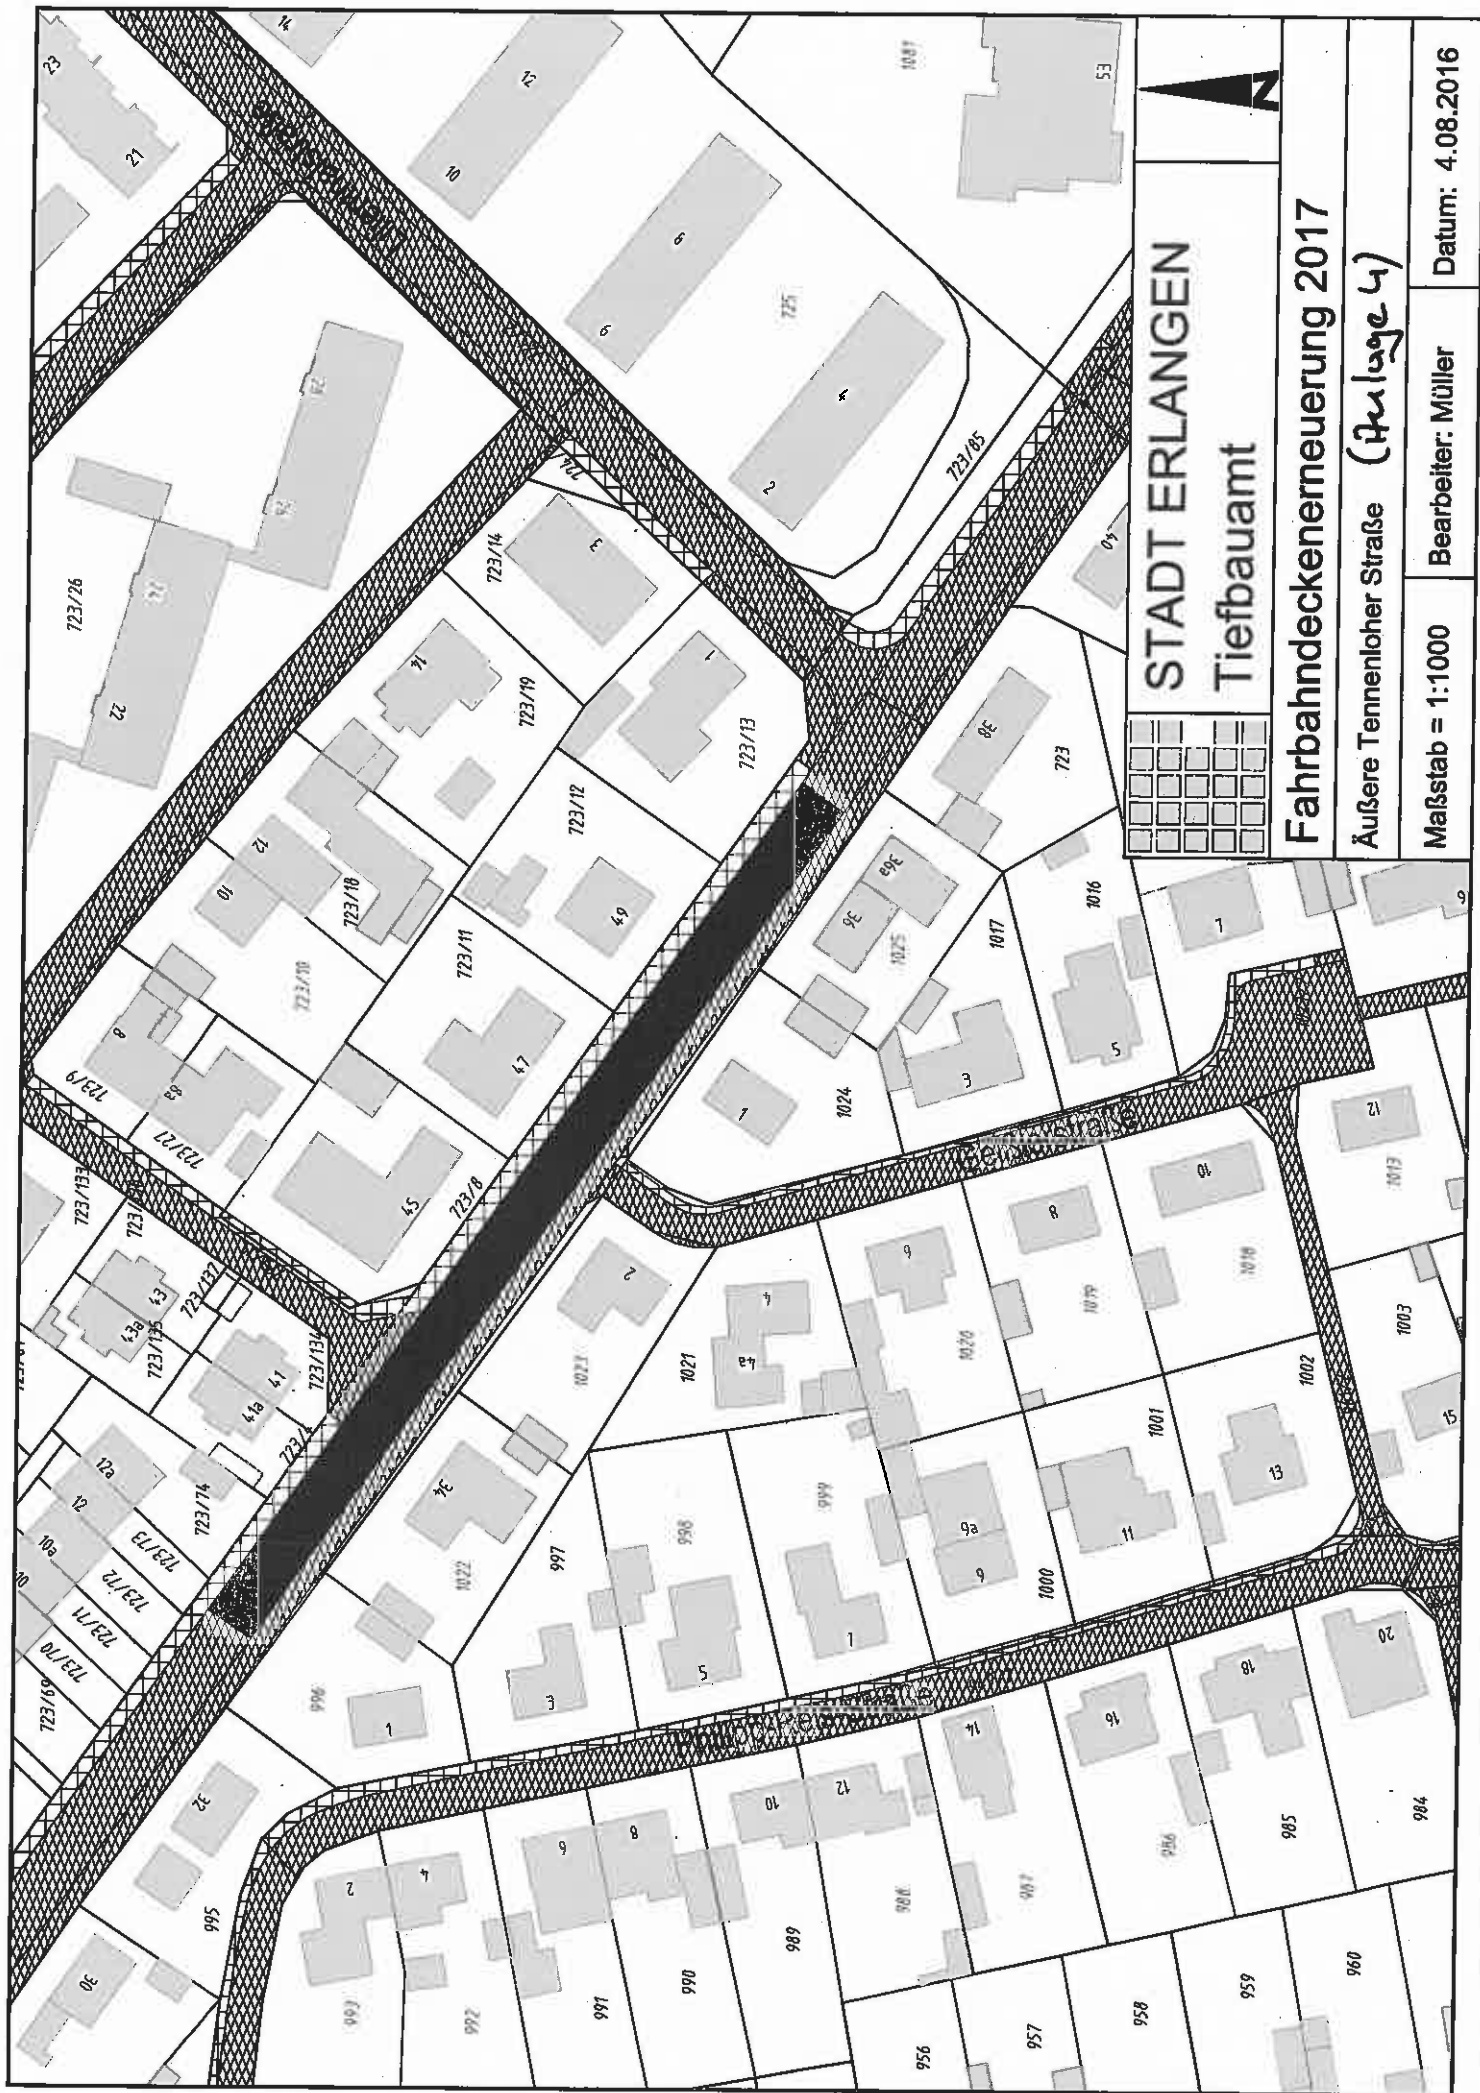

STADT ERLANGEN
Tiefbauamt


Fahrbahndeckenerneuerung 2017


Äußere Tennenloher Straße (Anlage 4)

Maßstab = 1:1000

Bearbeiter: Müller

Datum: 4.08.2016

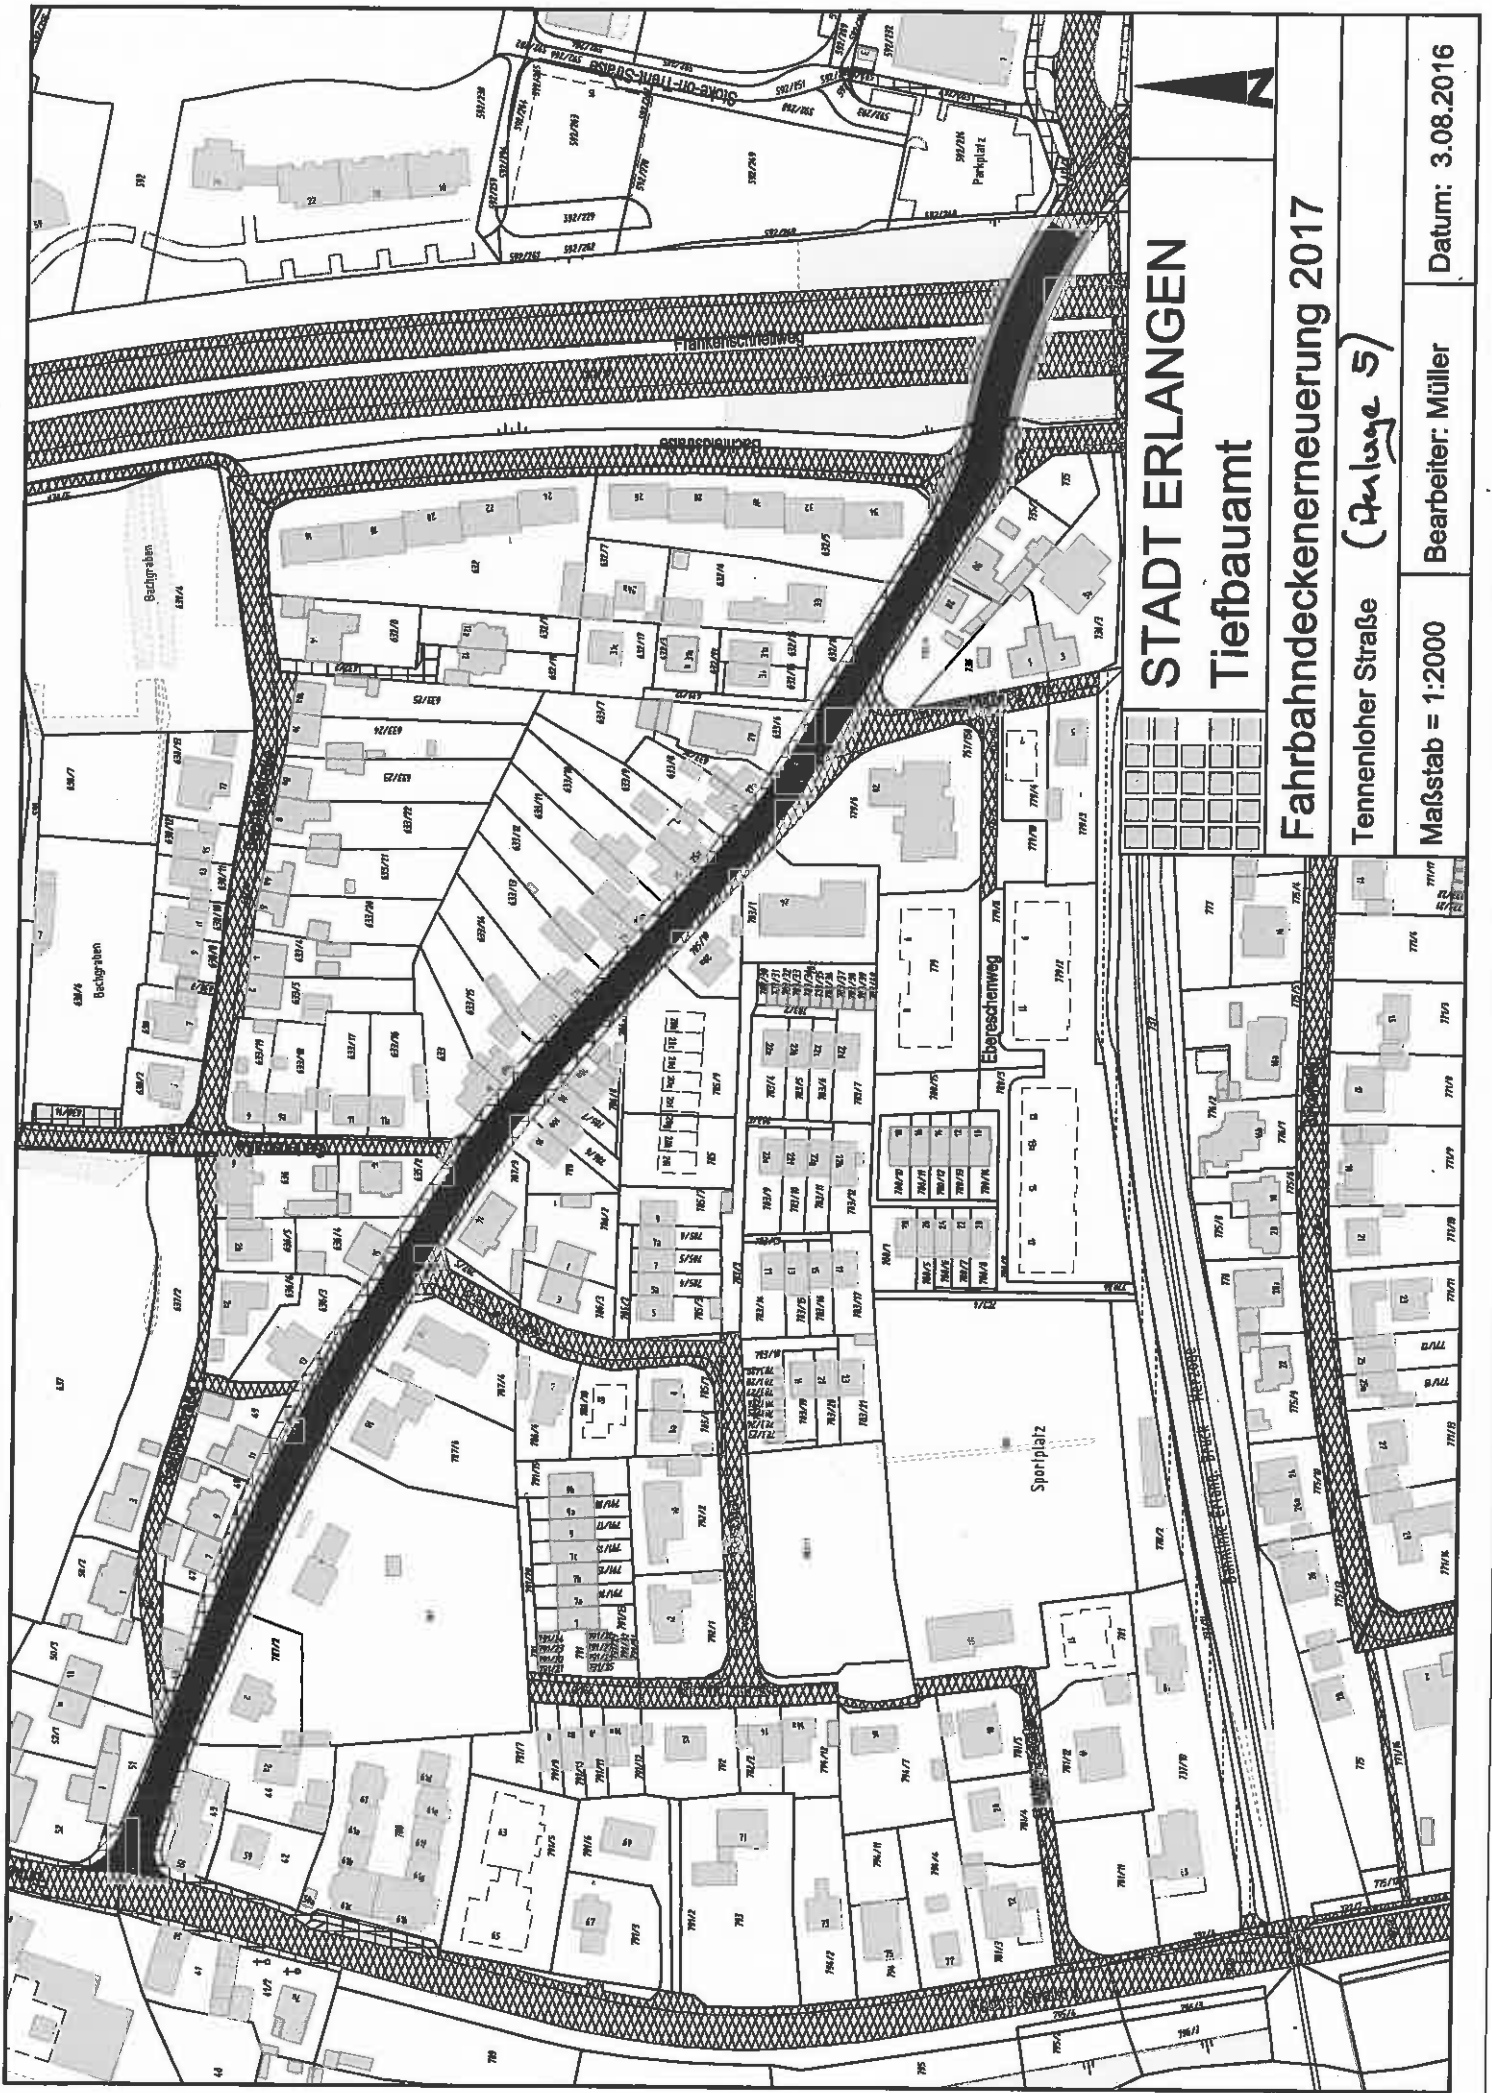

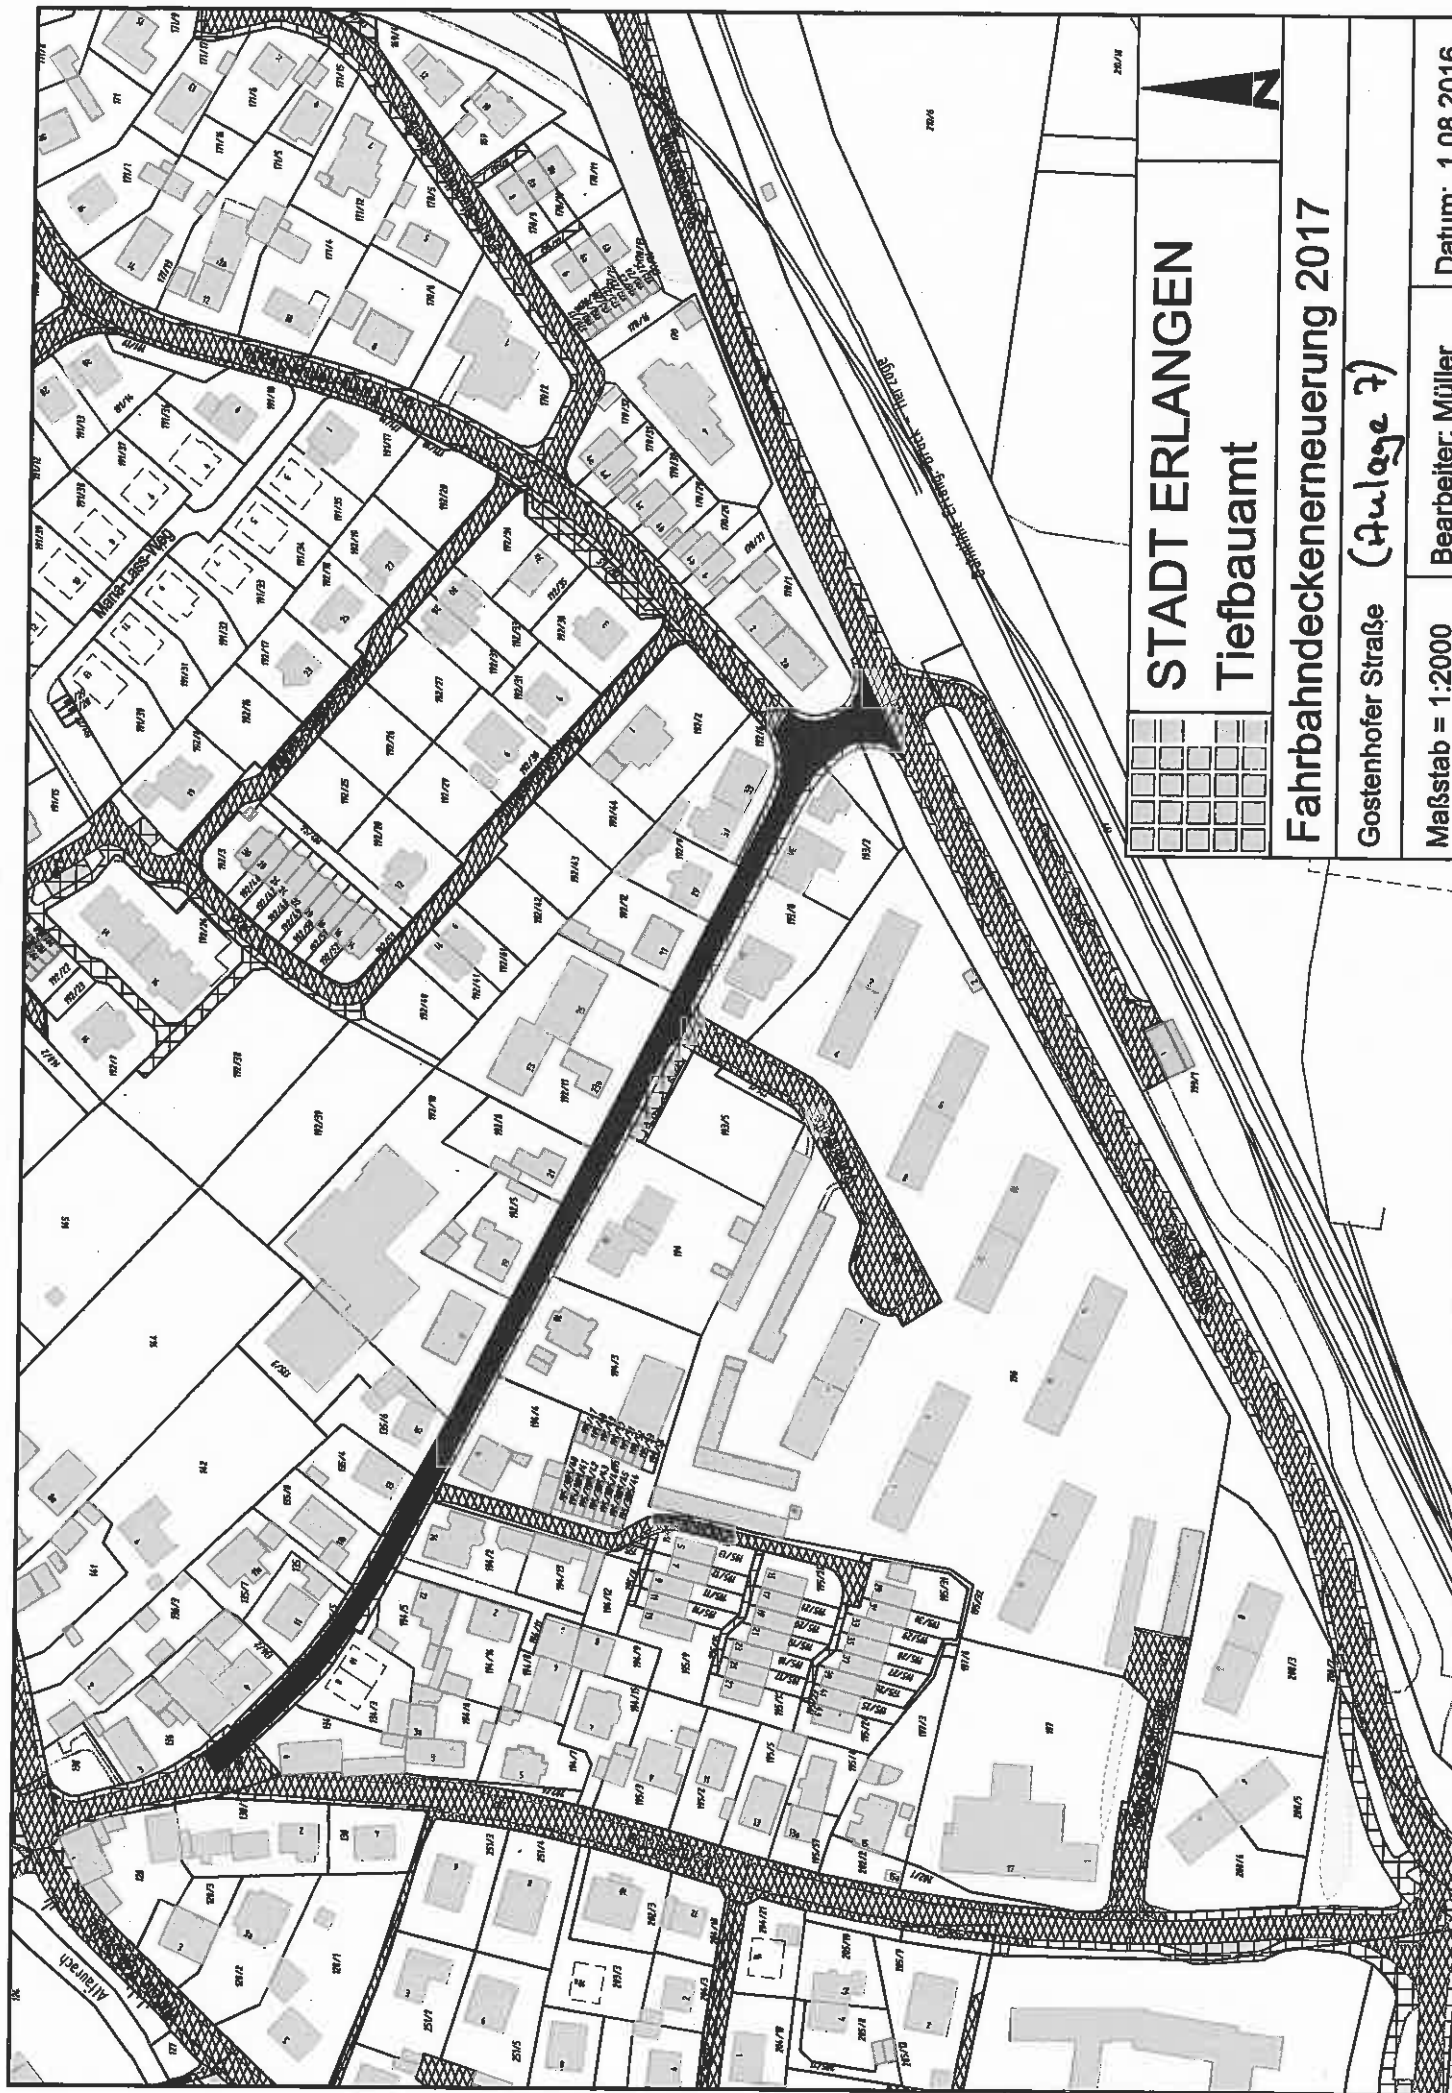

STADT ERLANGEN
Tiefbauamt


Fahrbahndeckenerneuerung 2017

Gostenhofer Straße (Anlage 7)

Maßstab = 1:2000

Bearbeiter: Müller

Datum: 1.08.2016

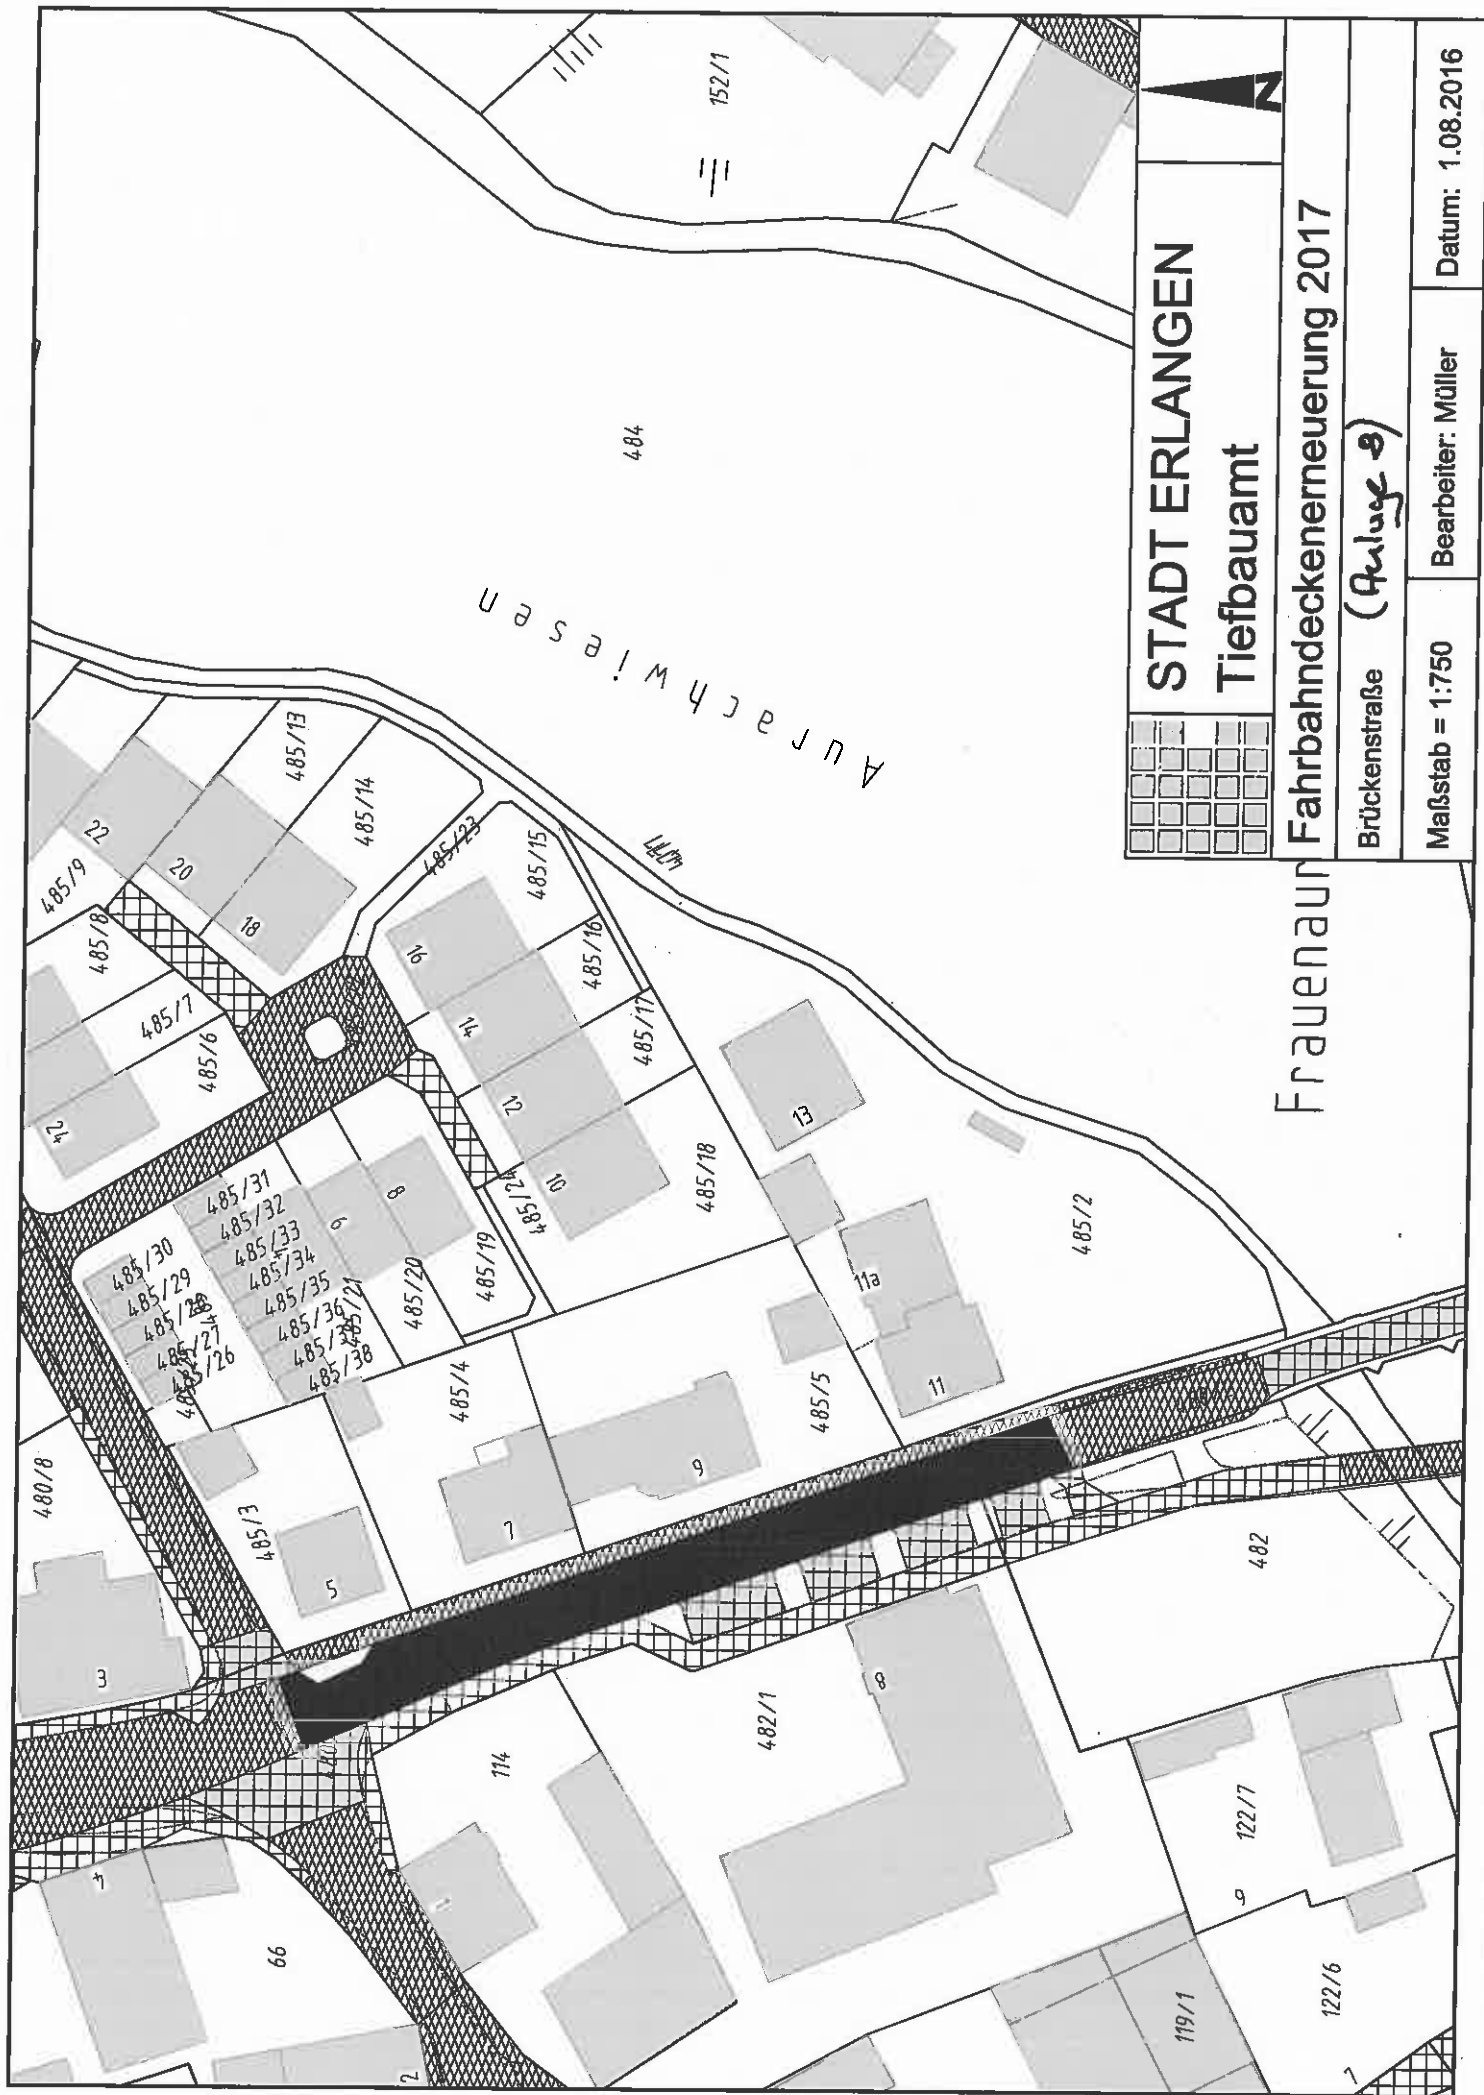

STADT ERLANGEN
Tiefbauamt


Fahrbahndeckenerneuerung 2017


Brückenstraße (Anlage 8)

Maßstab = 1:750

Bearbeiter: Müller

Datum: 1.08.2016

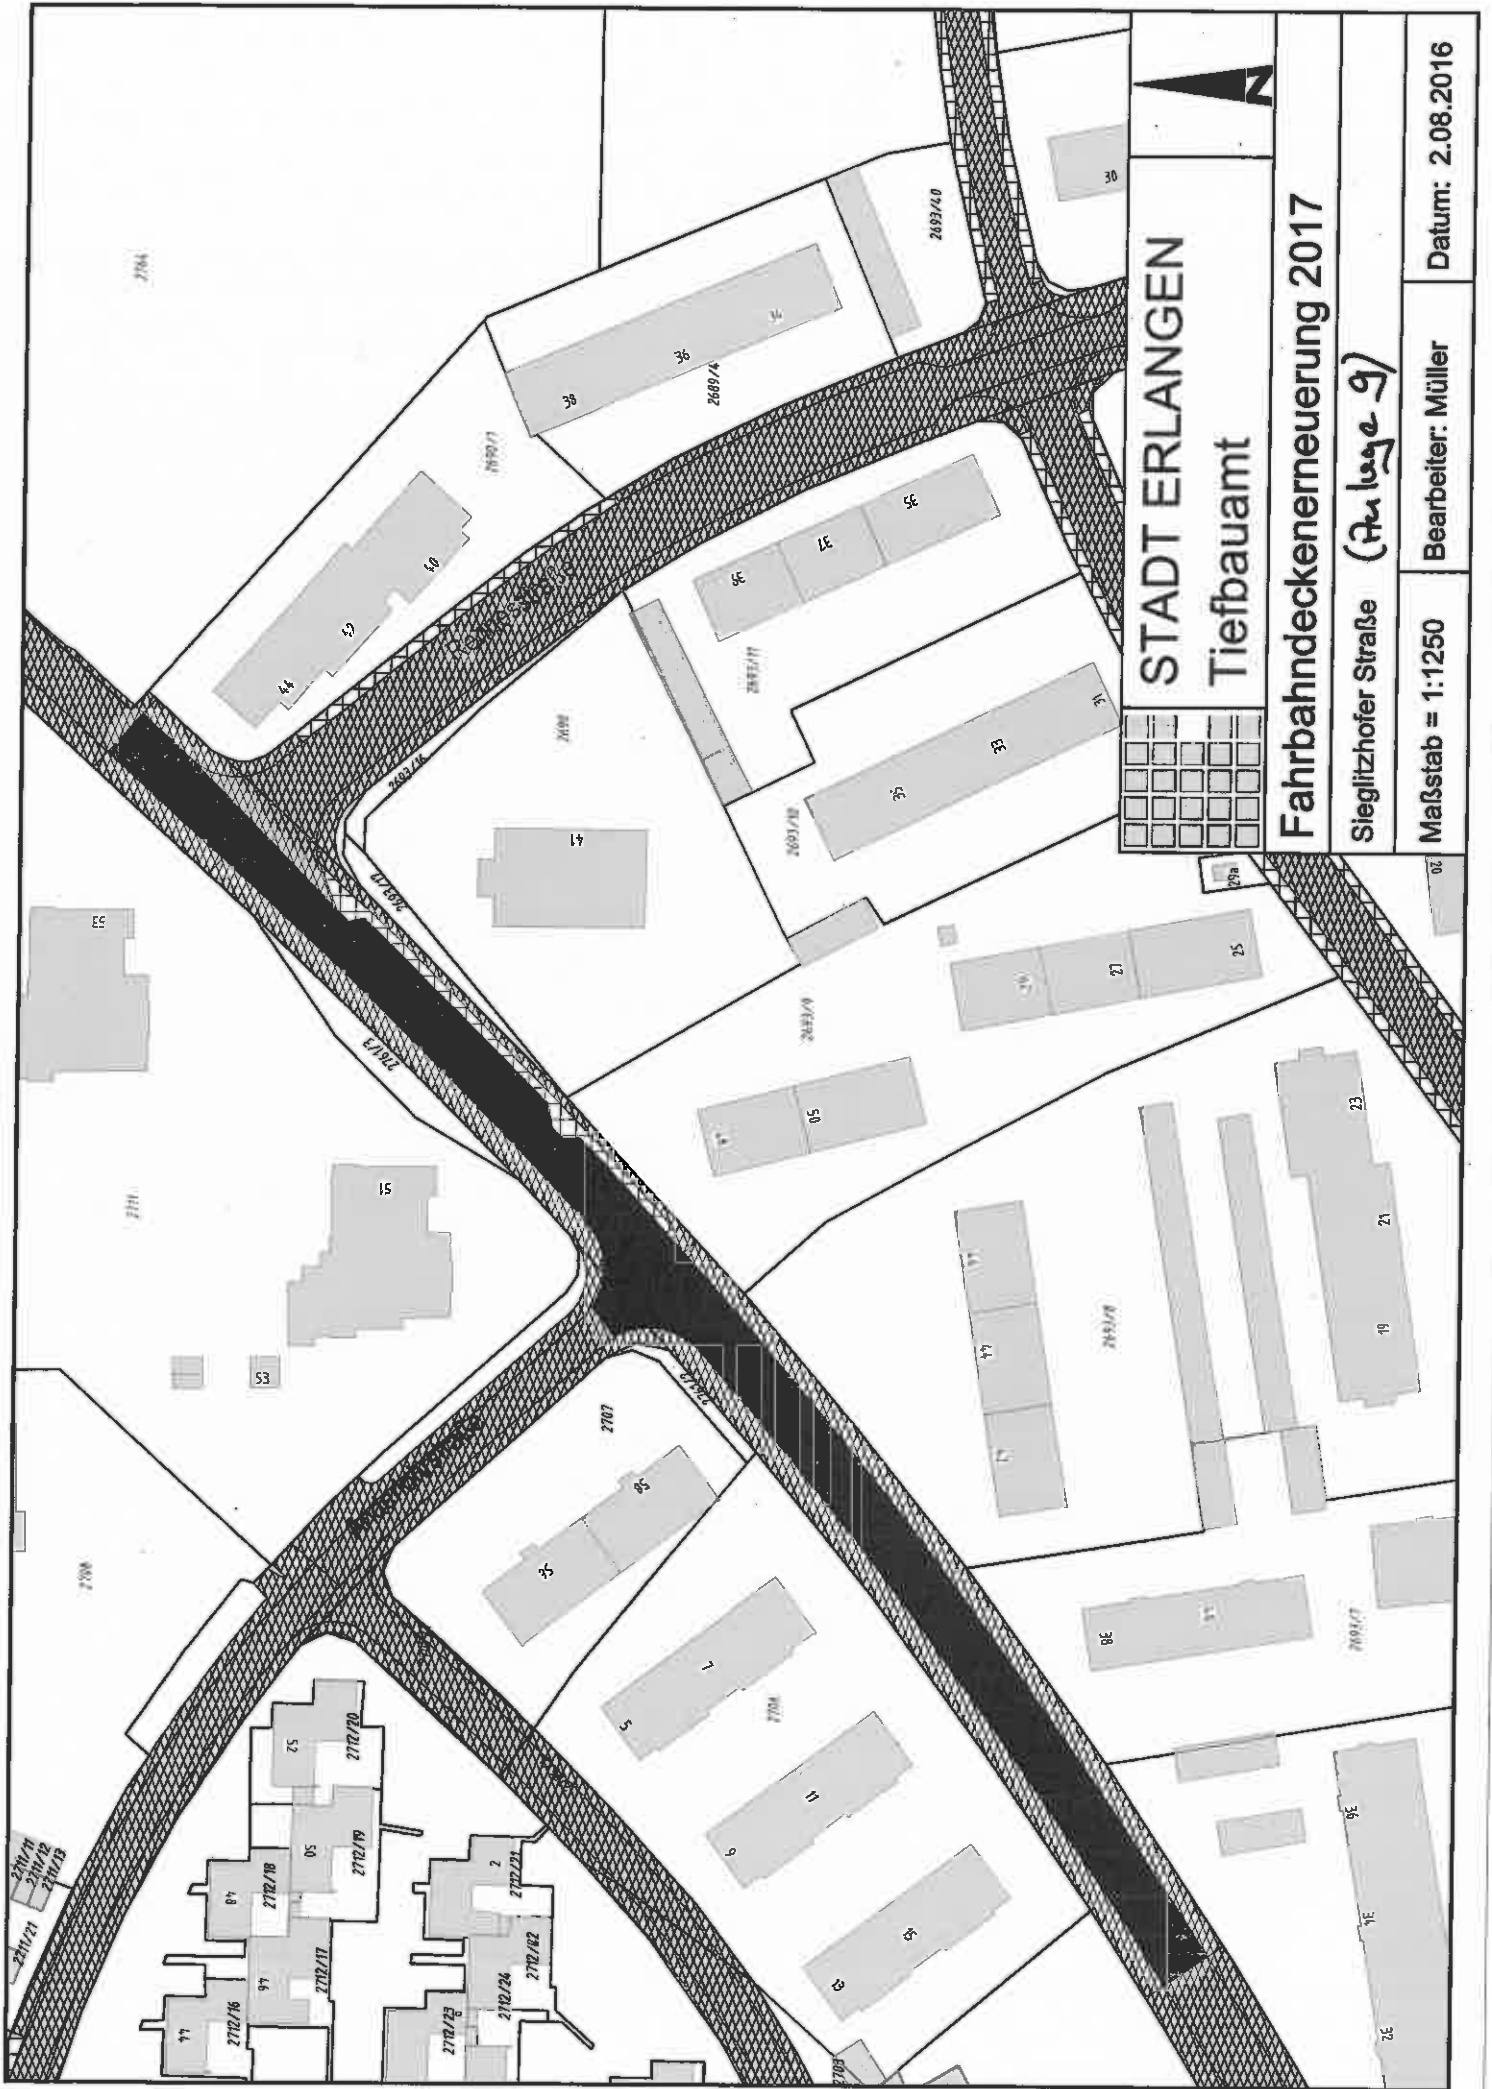

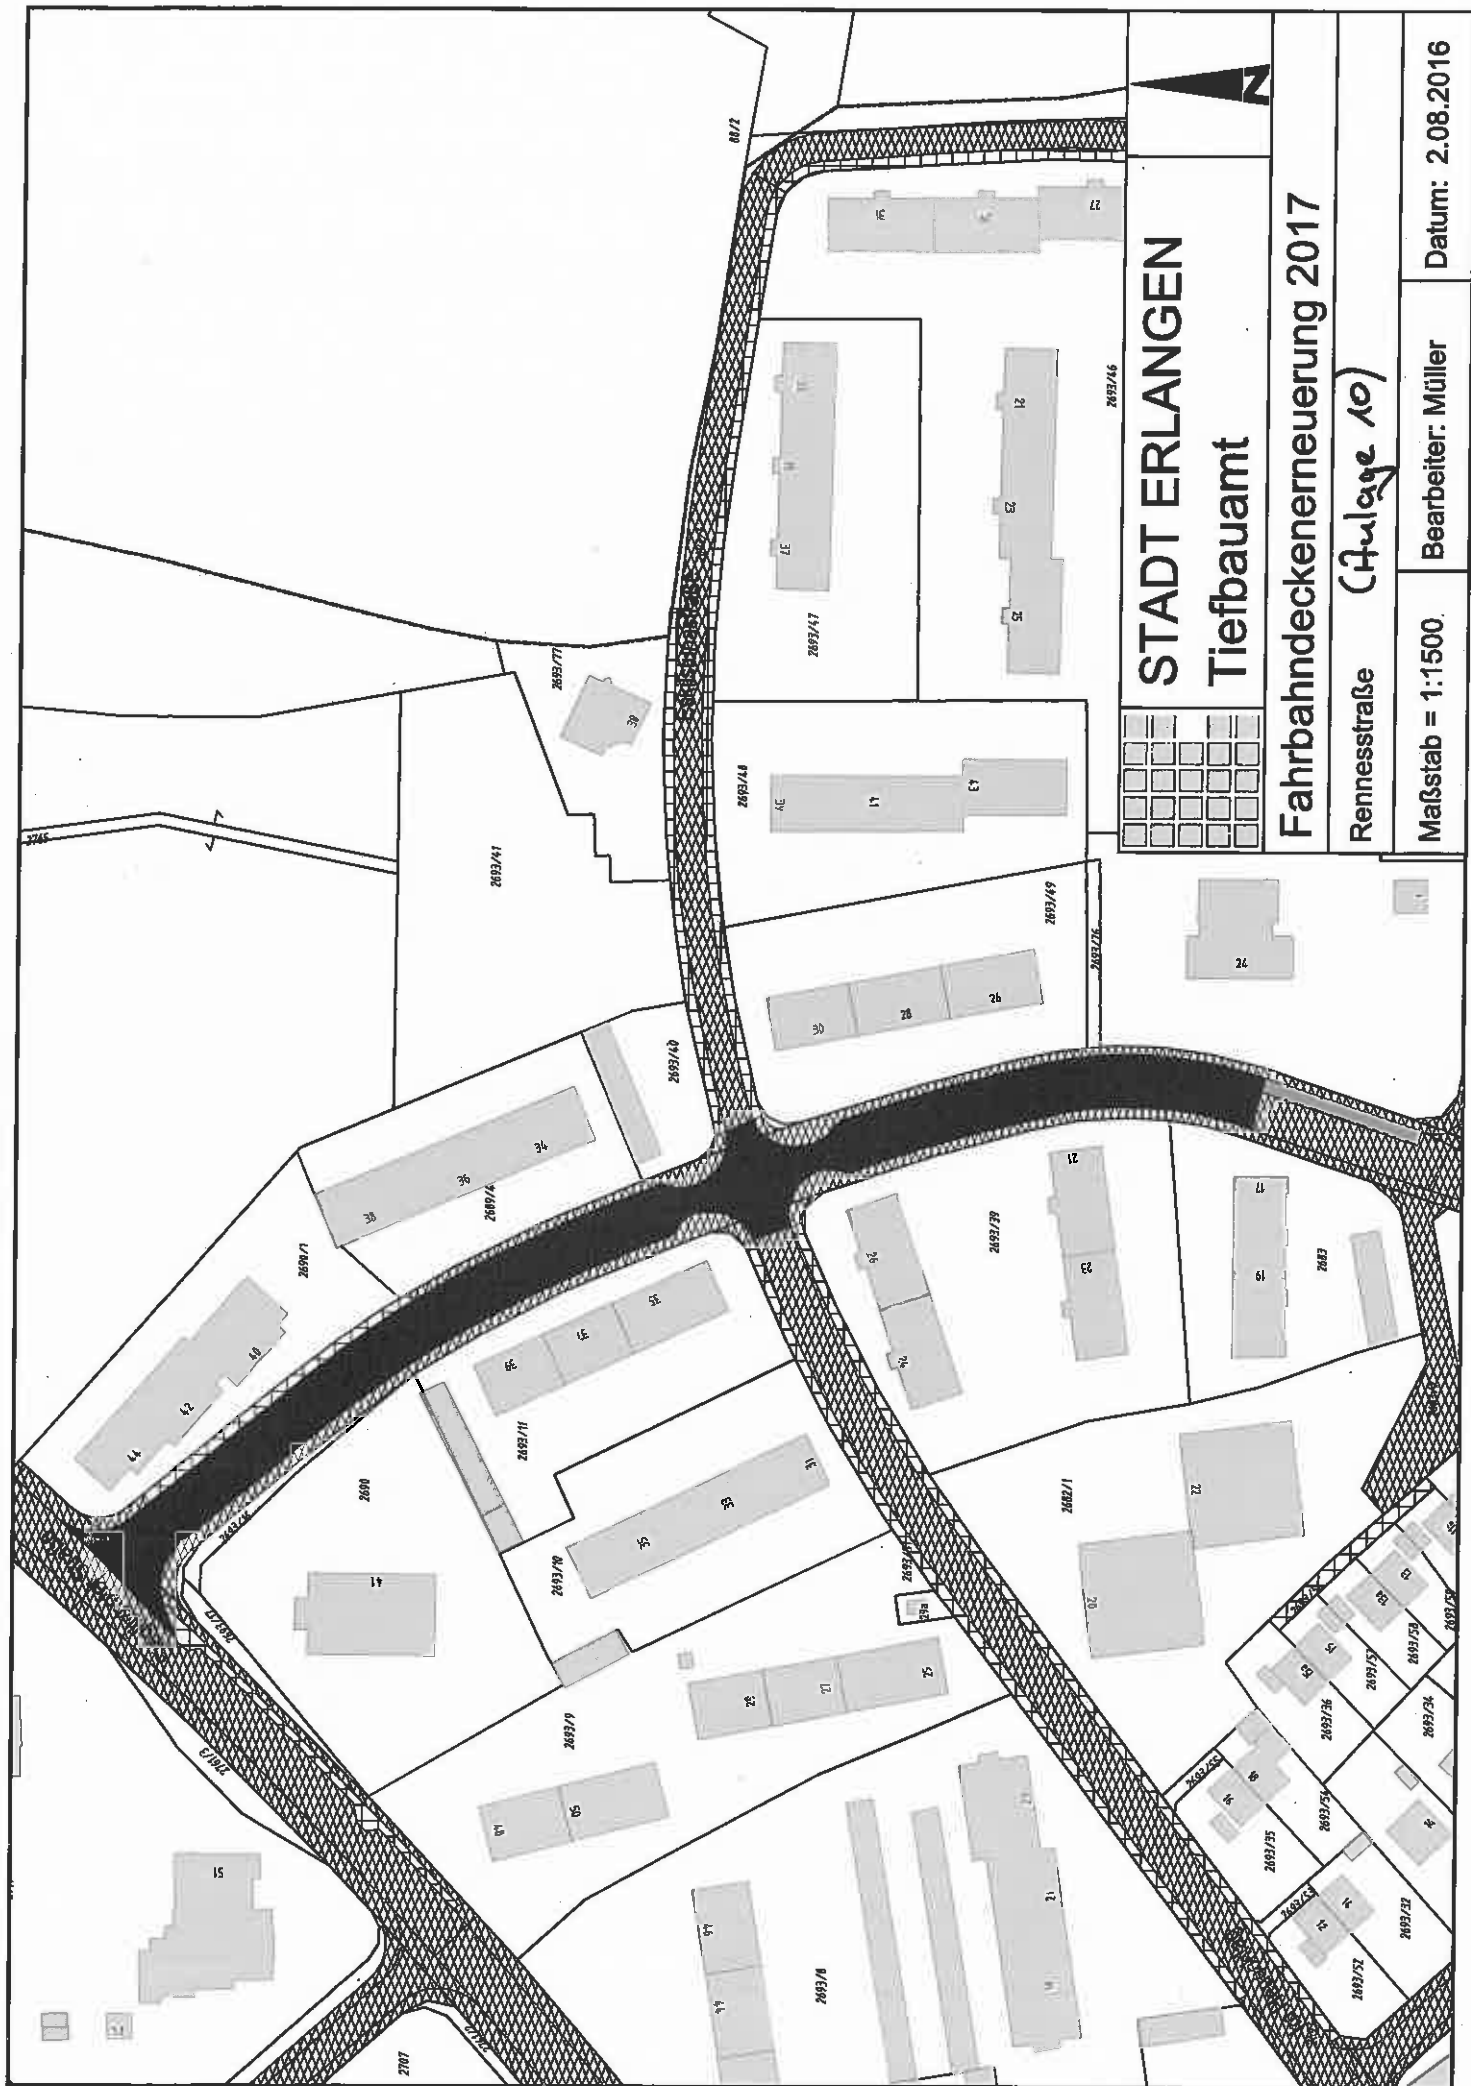

STADT ERLANGEN

Tiefbauamt


Fahrbahndeckenerneuerung 2017

Rennestraße (Hulage 10)

Maßstab = 1:1500

Bearbeiter: Müller

Datum: 2.08.2016

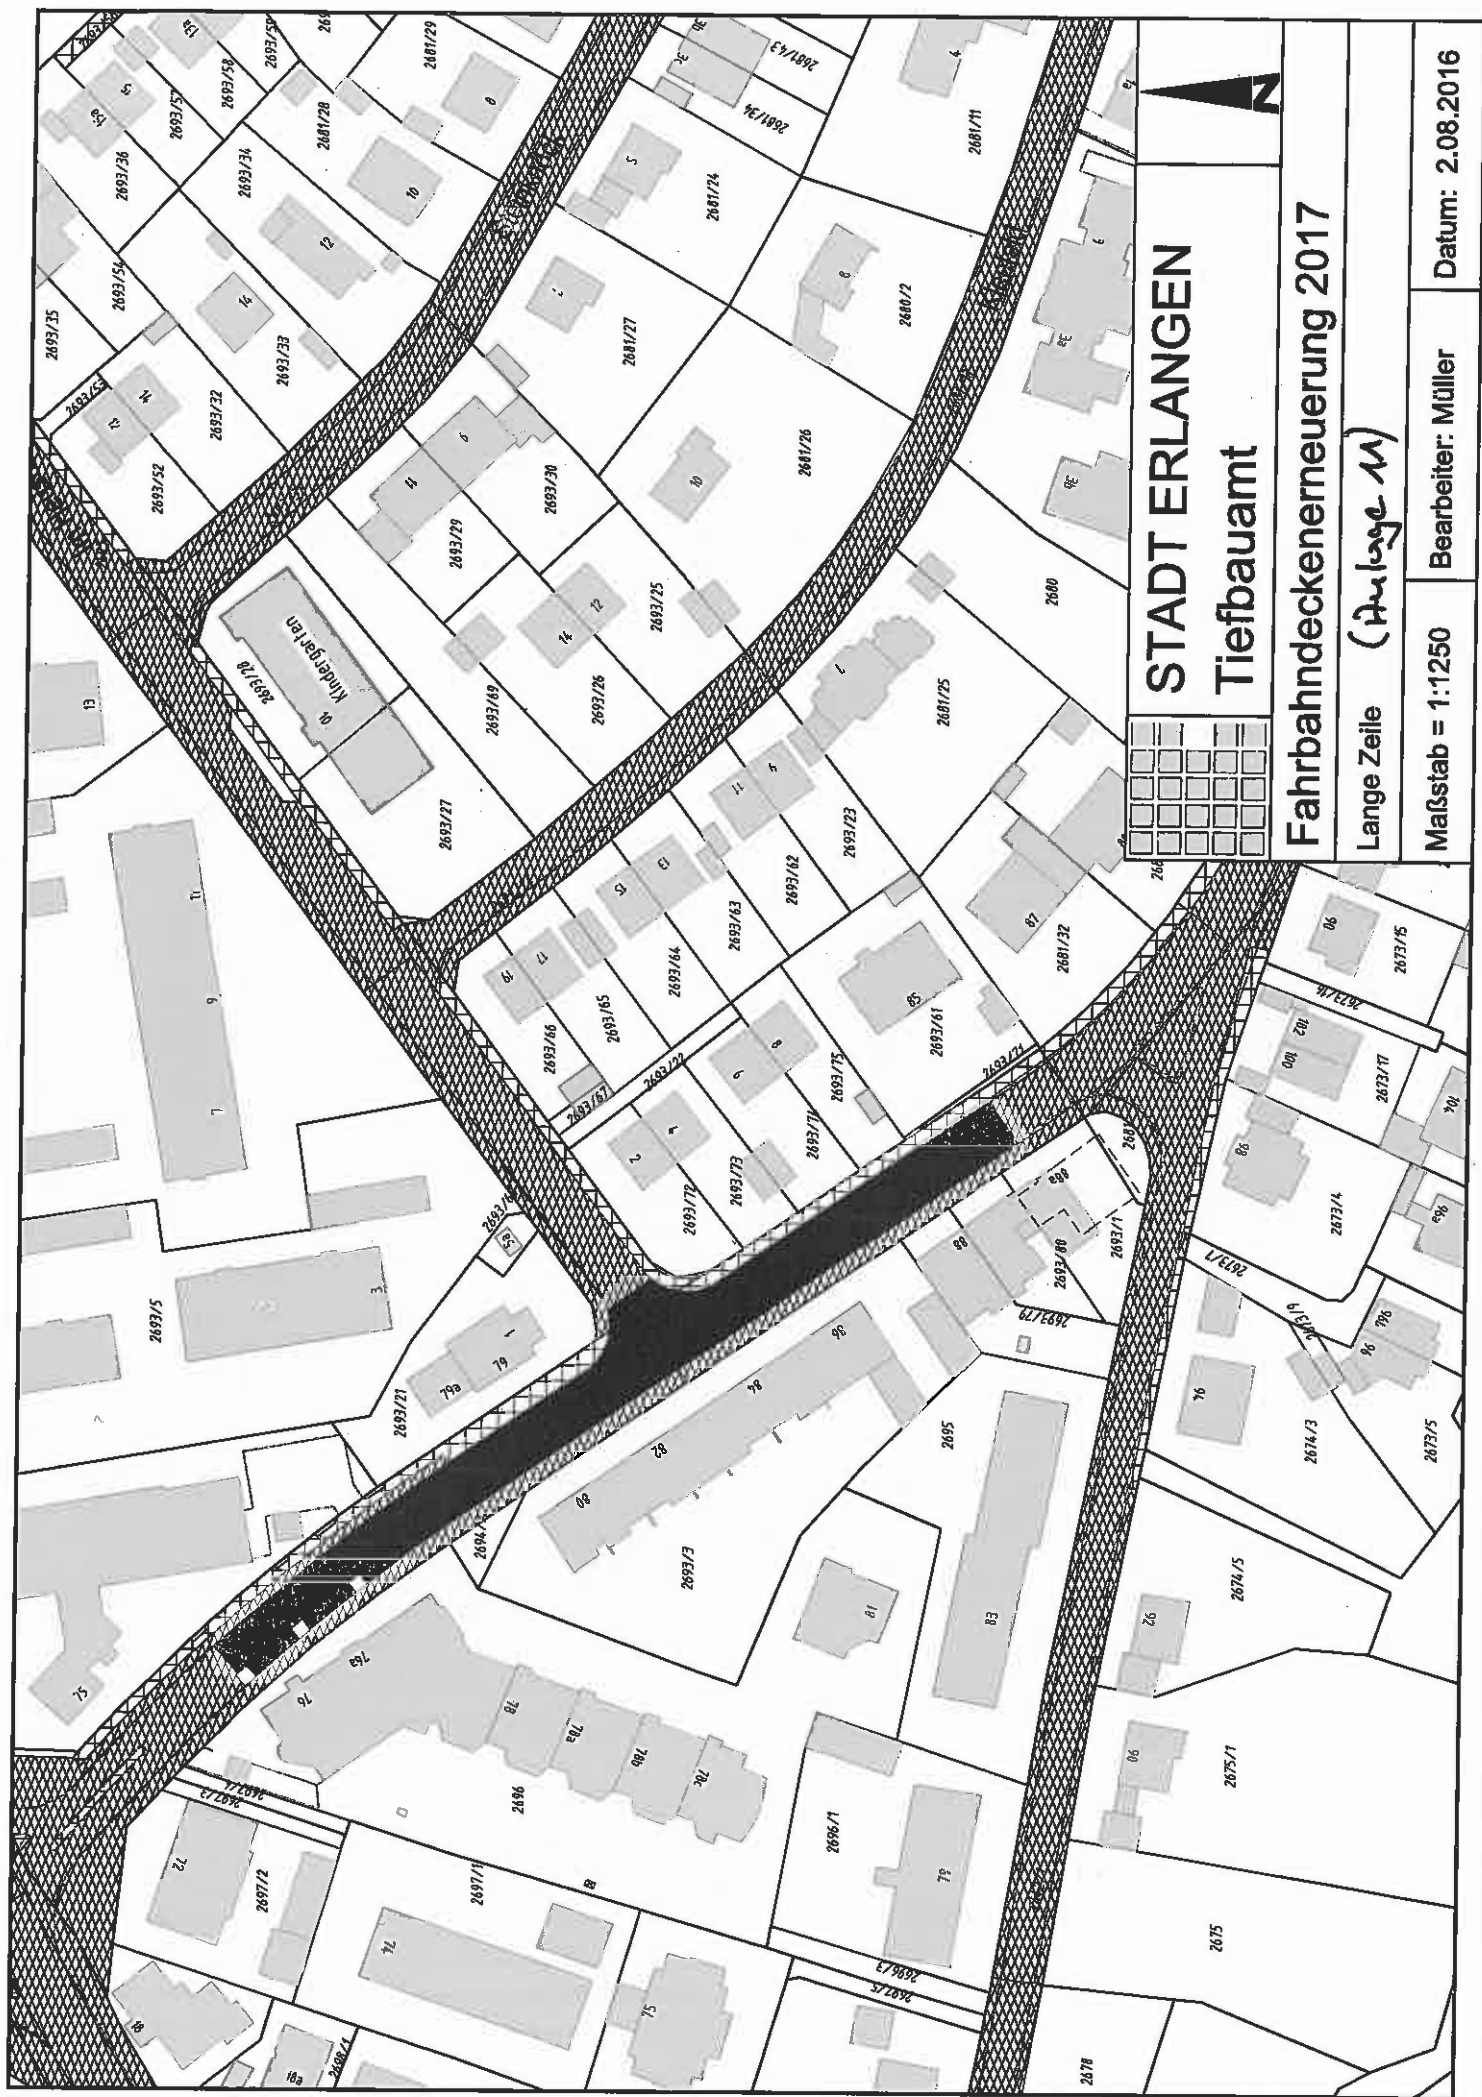

STADT ERLANGEN

Tiefbauamt


Fahrbahndeckenerneuerung 2017

Lange Zeile (Anlage 11)

Maßstab = 1:1250

Bearbeiter: Müller

Datum: 2.08.2016

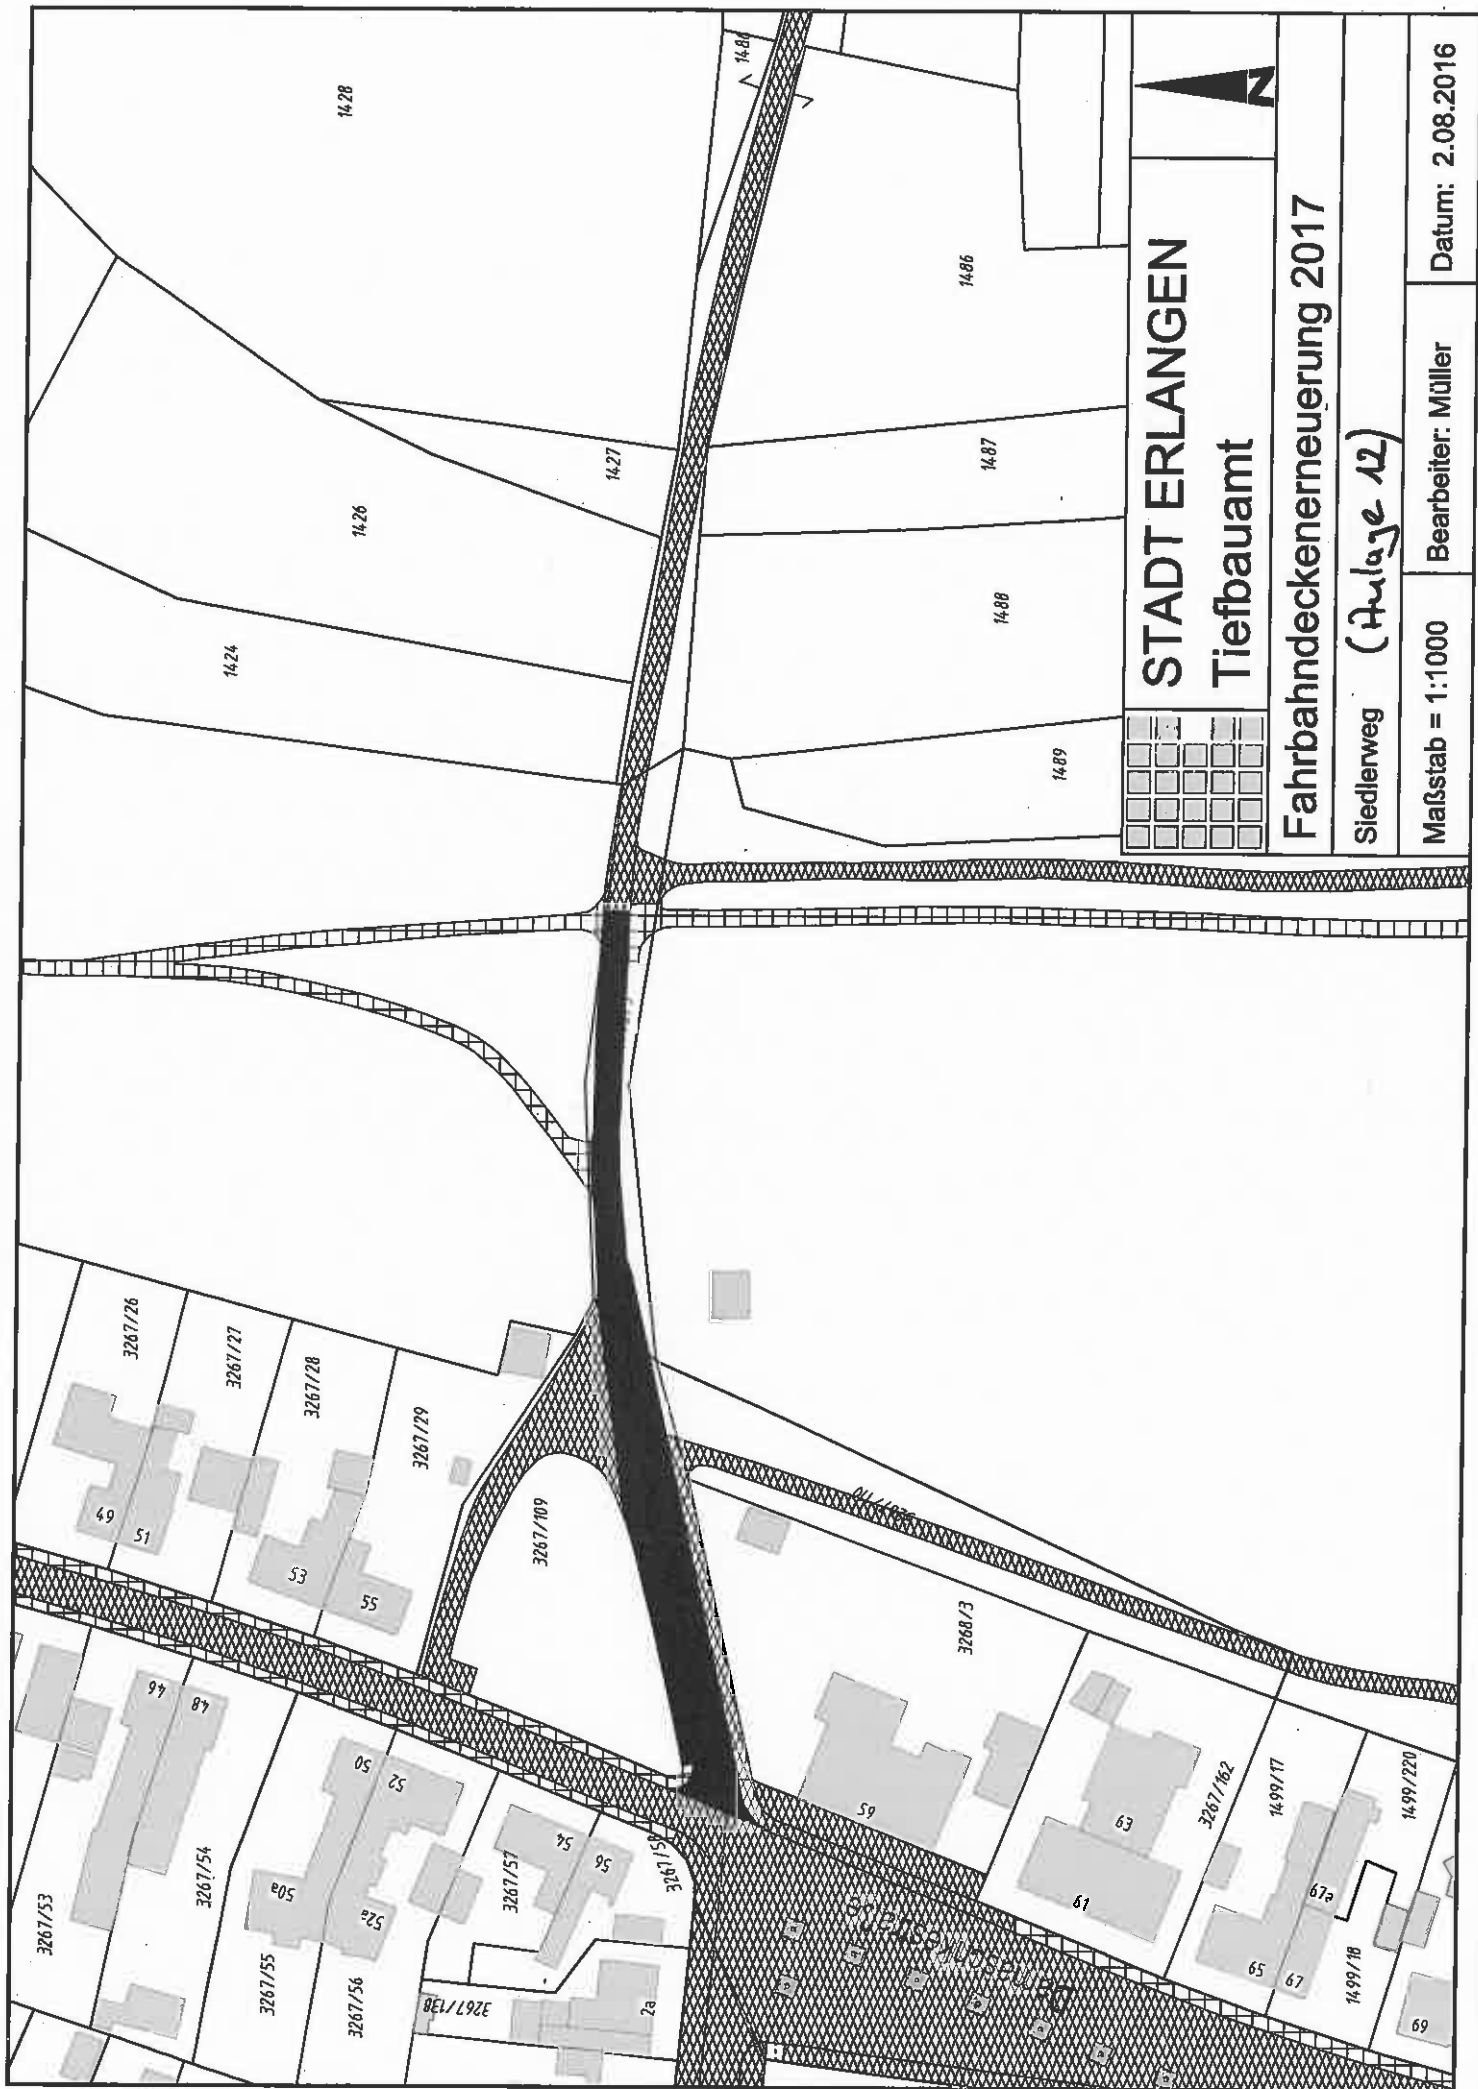

STADT ERLANGEN
Tiefbauamt


Fahrbahndeckenerneuerung 2017

Siedlerweg (Anlage 12)

Maßstab = 1:1000

Bearbeiter: Müller

Datum: 2.08.2016

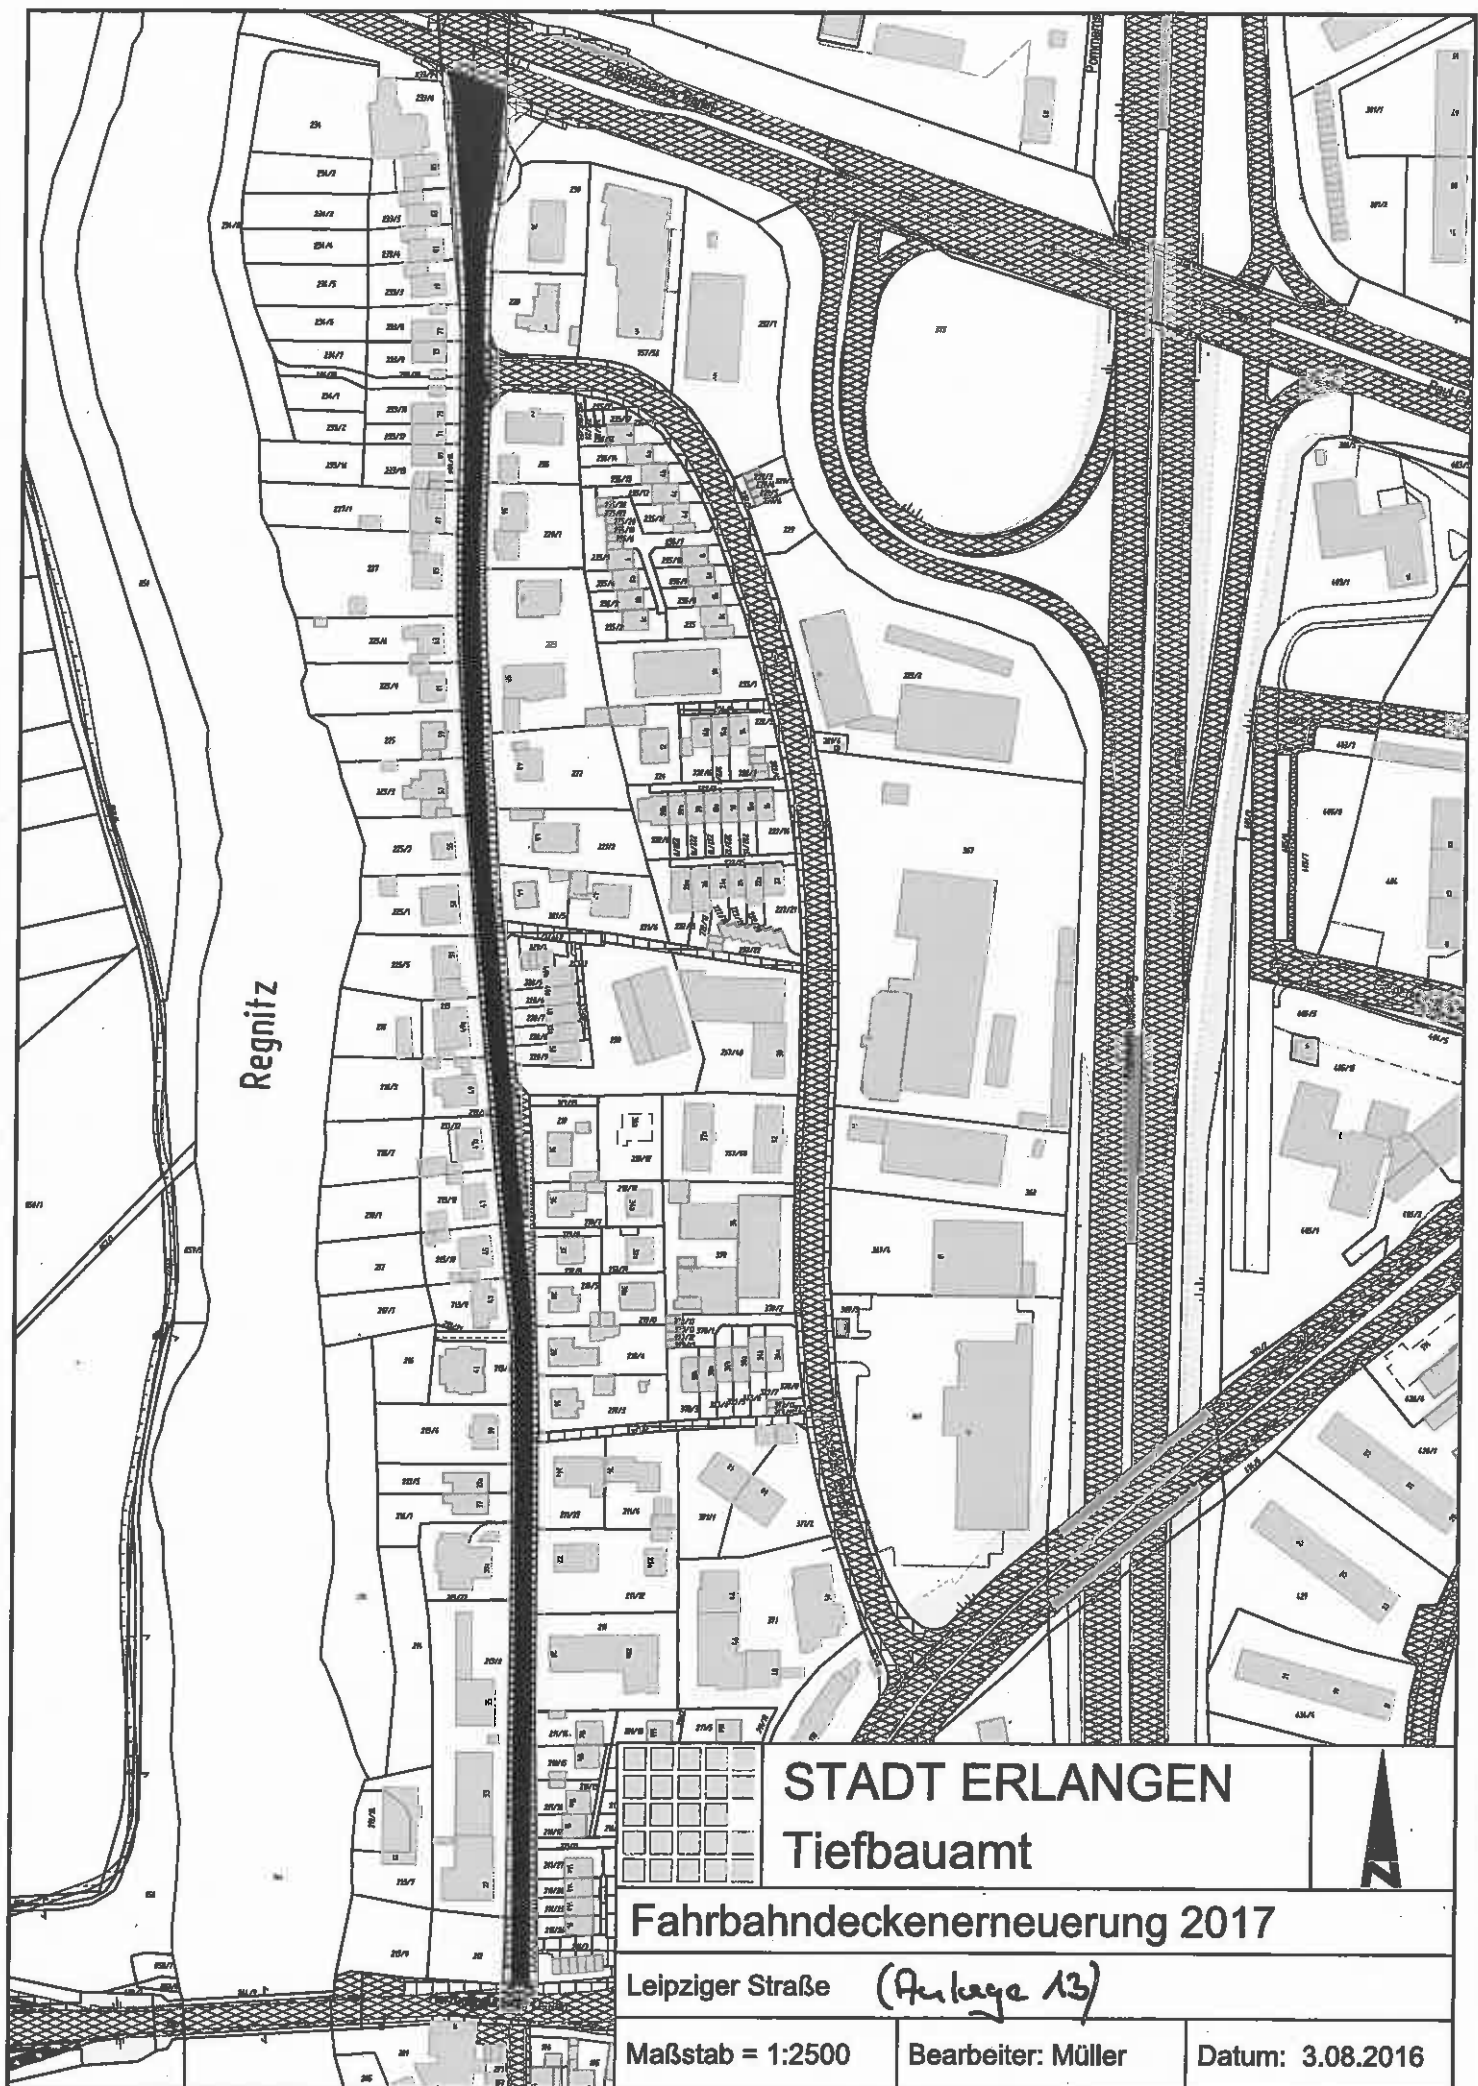

Regnitz

STADT ERLANGEN
Tiefbauamt




Fahrbahndeckenerneuerung 2017

Leipziger Straße (Anlage 13)

Maßstab = 1:2500

Bearbeiter: Müller

Datum: 3.08.2016

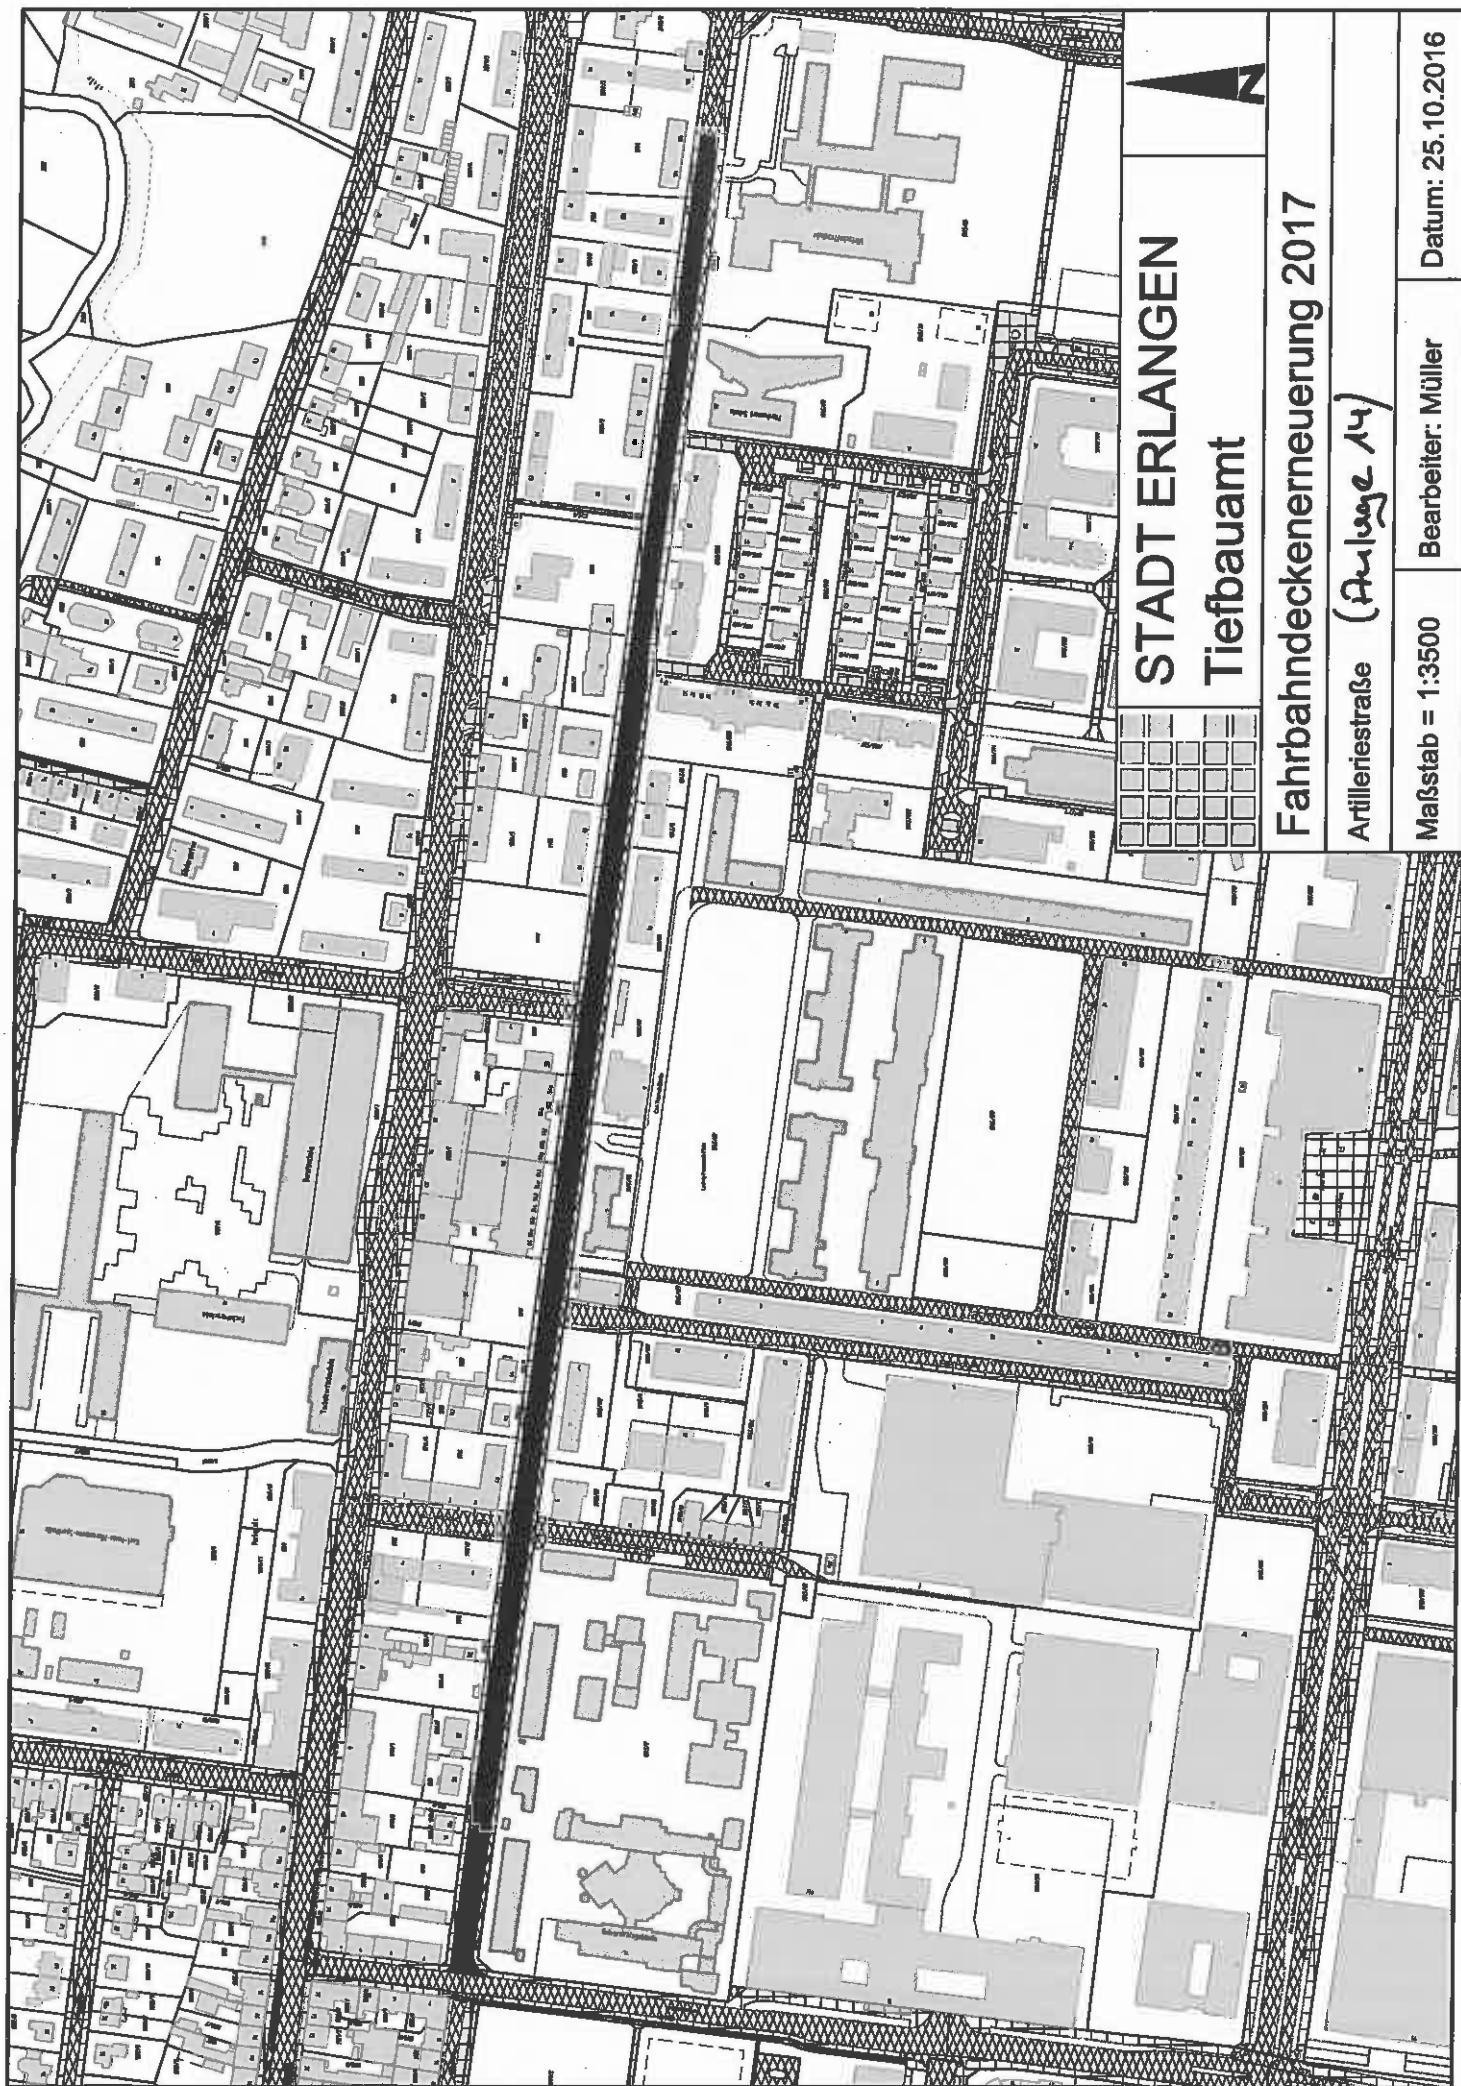

STADT ERLANGEN
Tiefbauamt


Fahrbandeckenerneuerung 2017

Artilleriestraße (Anlage 14)

Maßstab = 1:3500

Bearbeiter: Müller

Datum: 25.10.2016

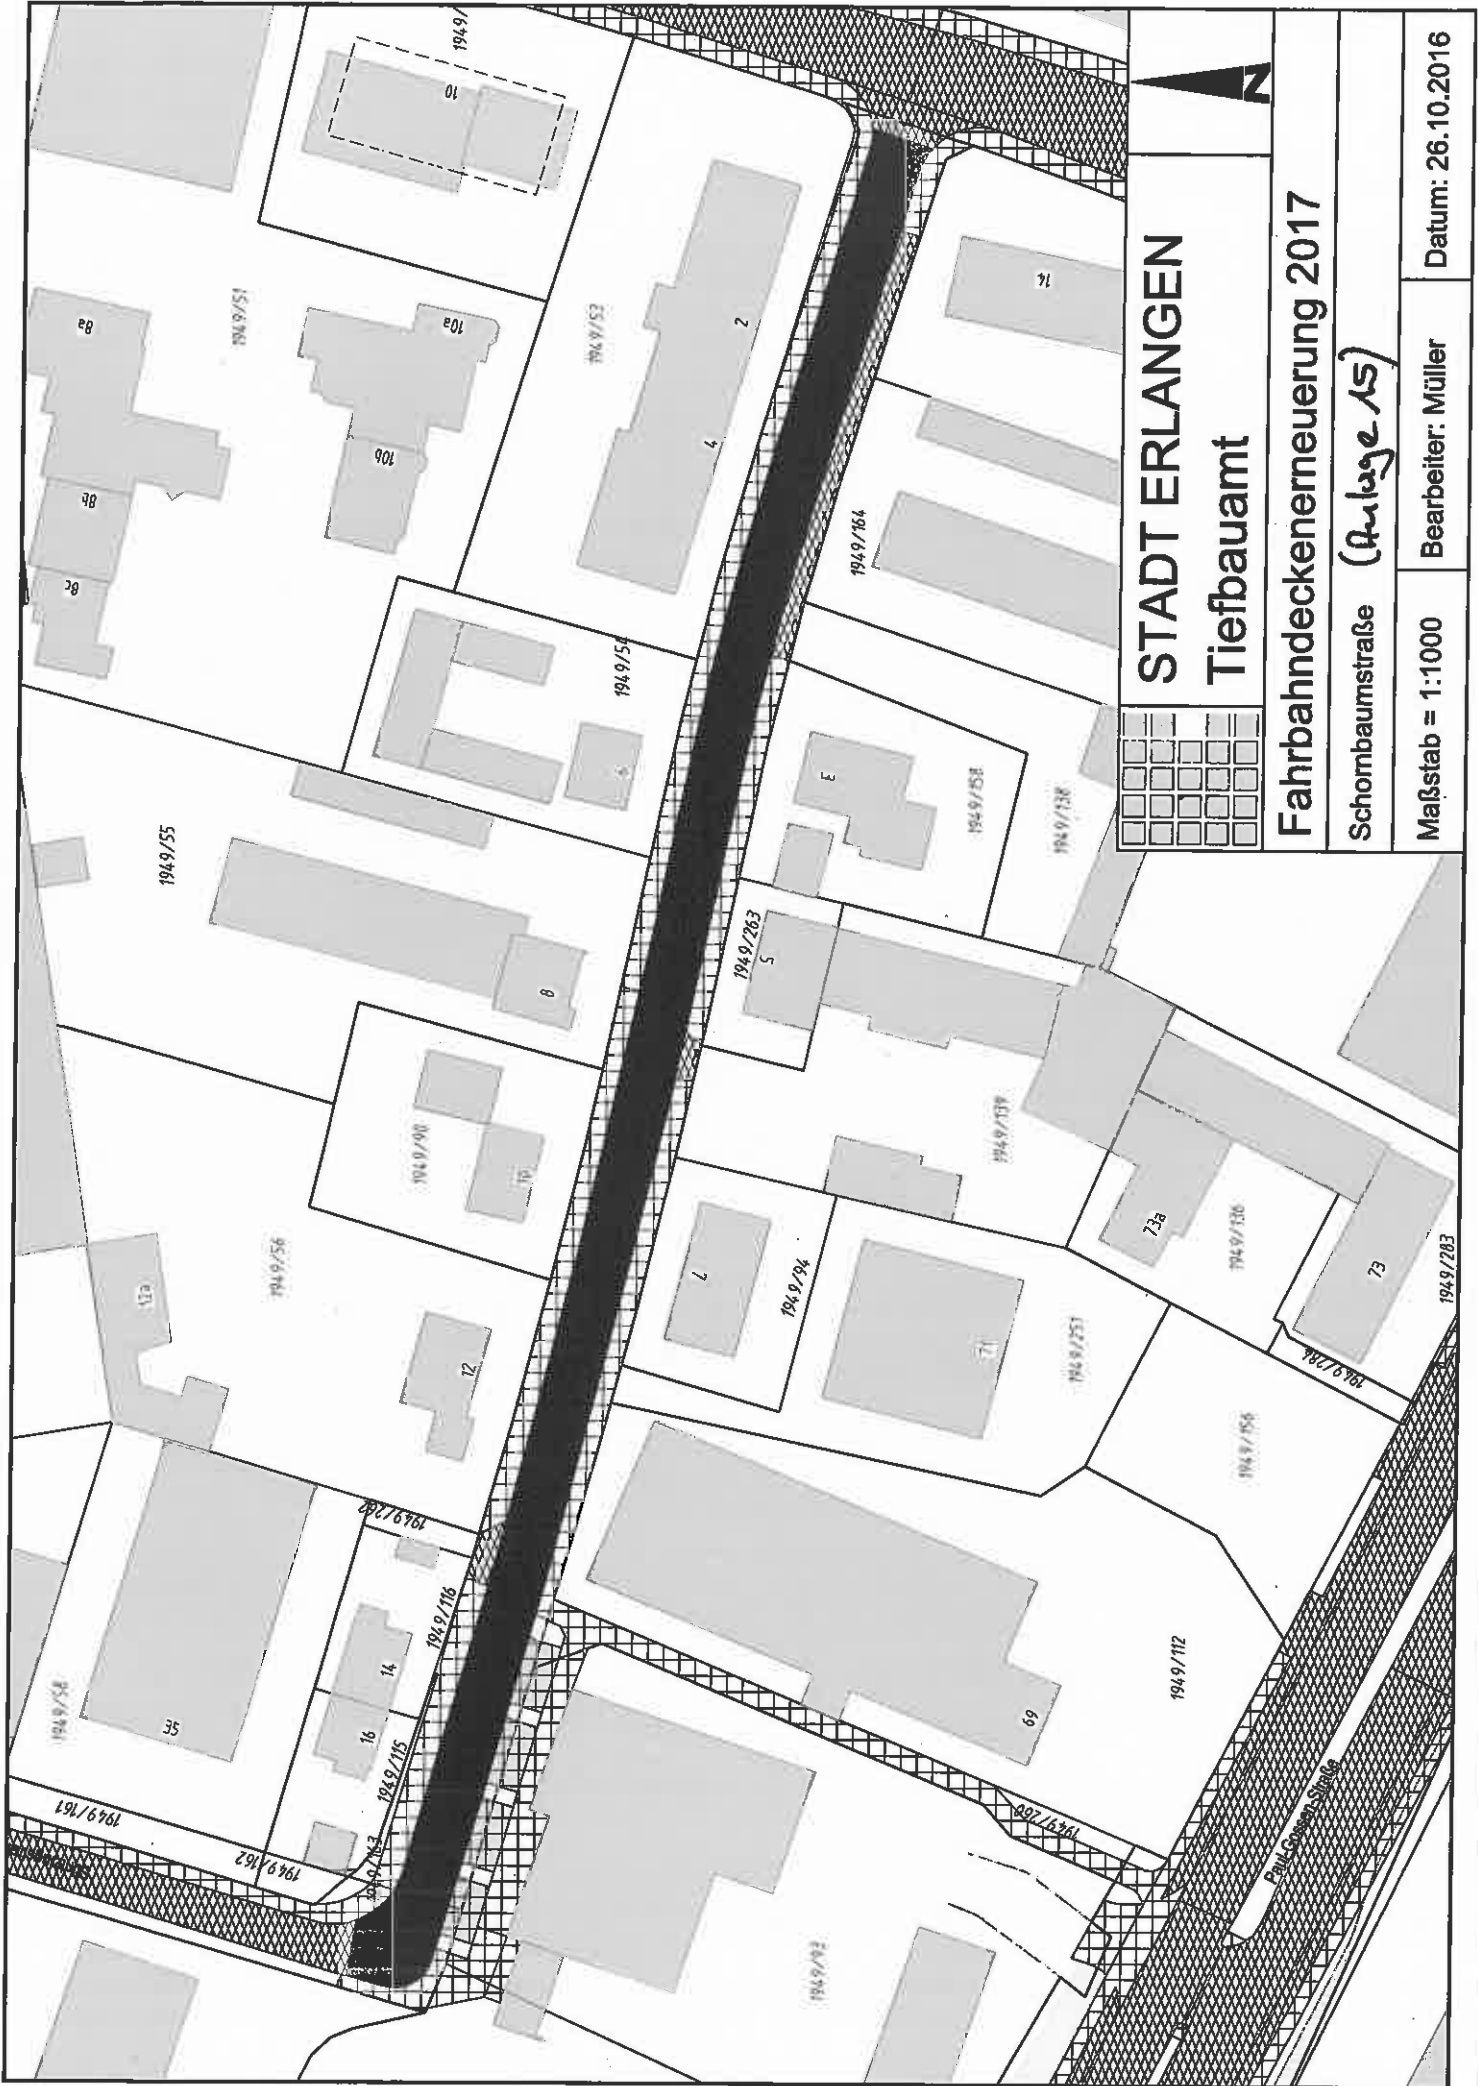

STADT ERLANGEN
Tiefbauamt


Fahrbahndeckenerneuerung 2017

Schombaumstraße (*Anlage 15*)

Maßstab = 1:1000

Bearbeiter: Müller

Datum: 26.10.2016

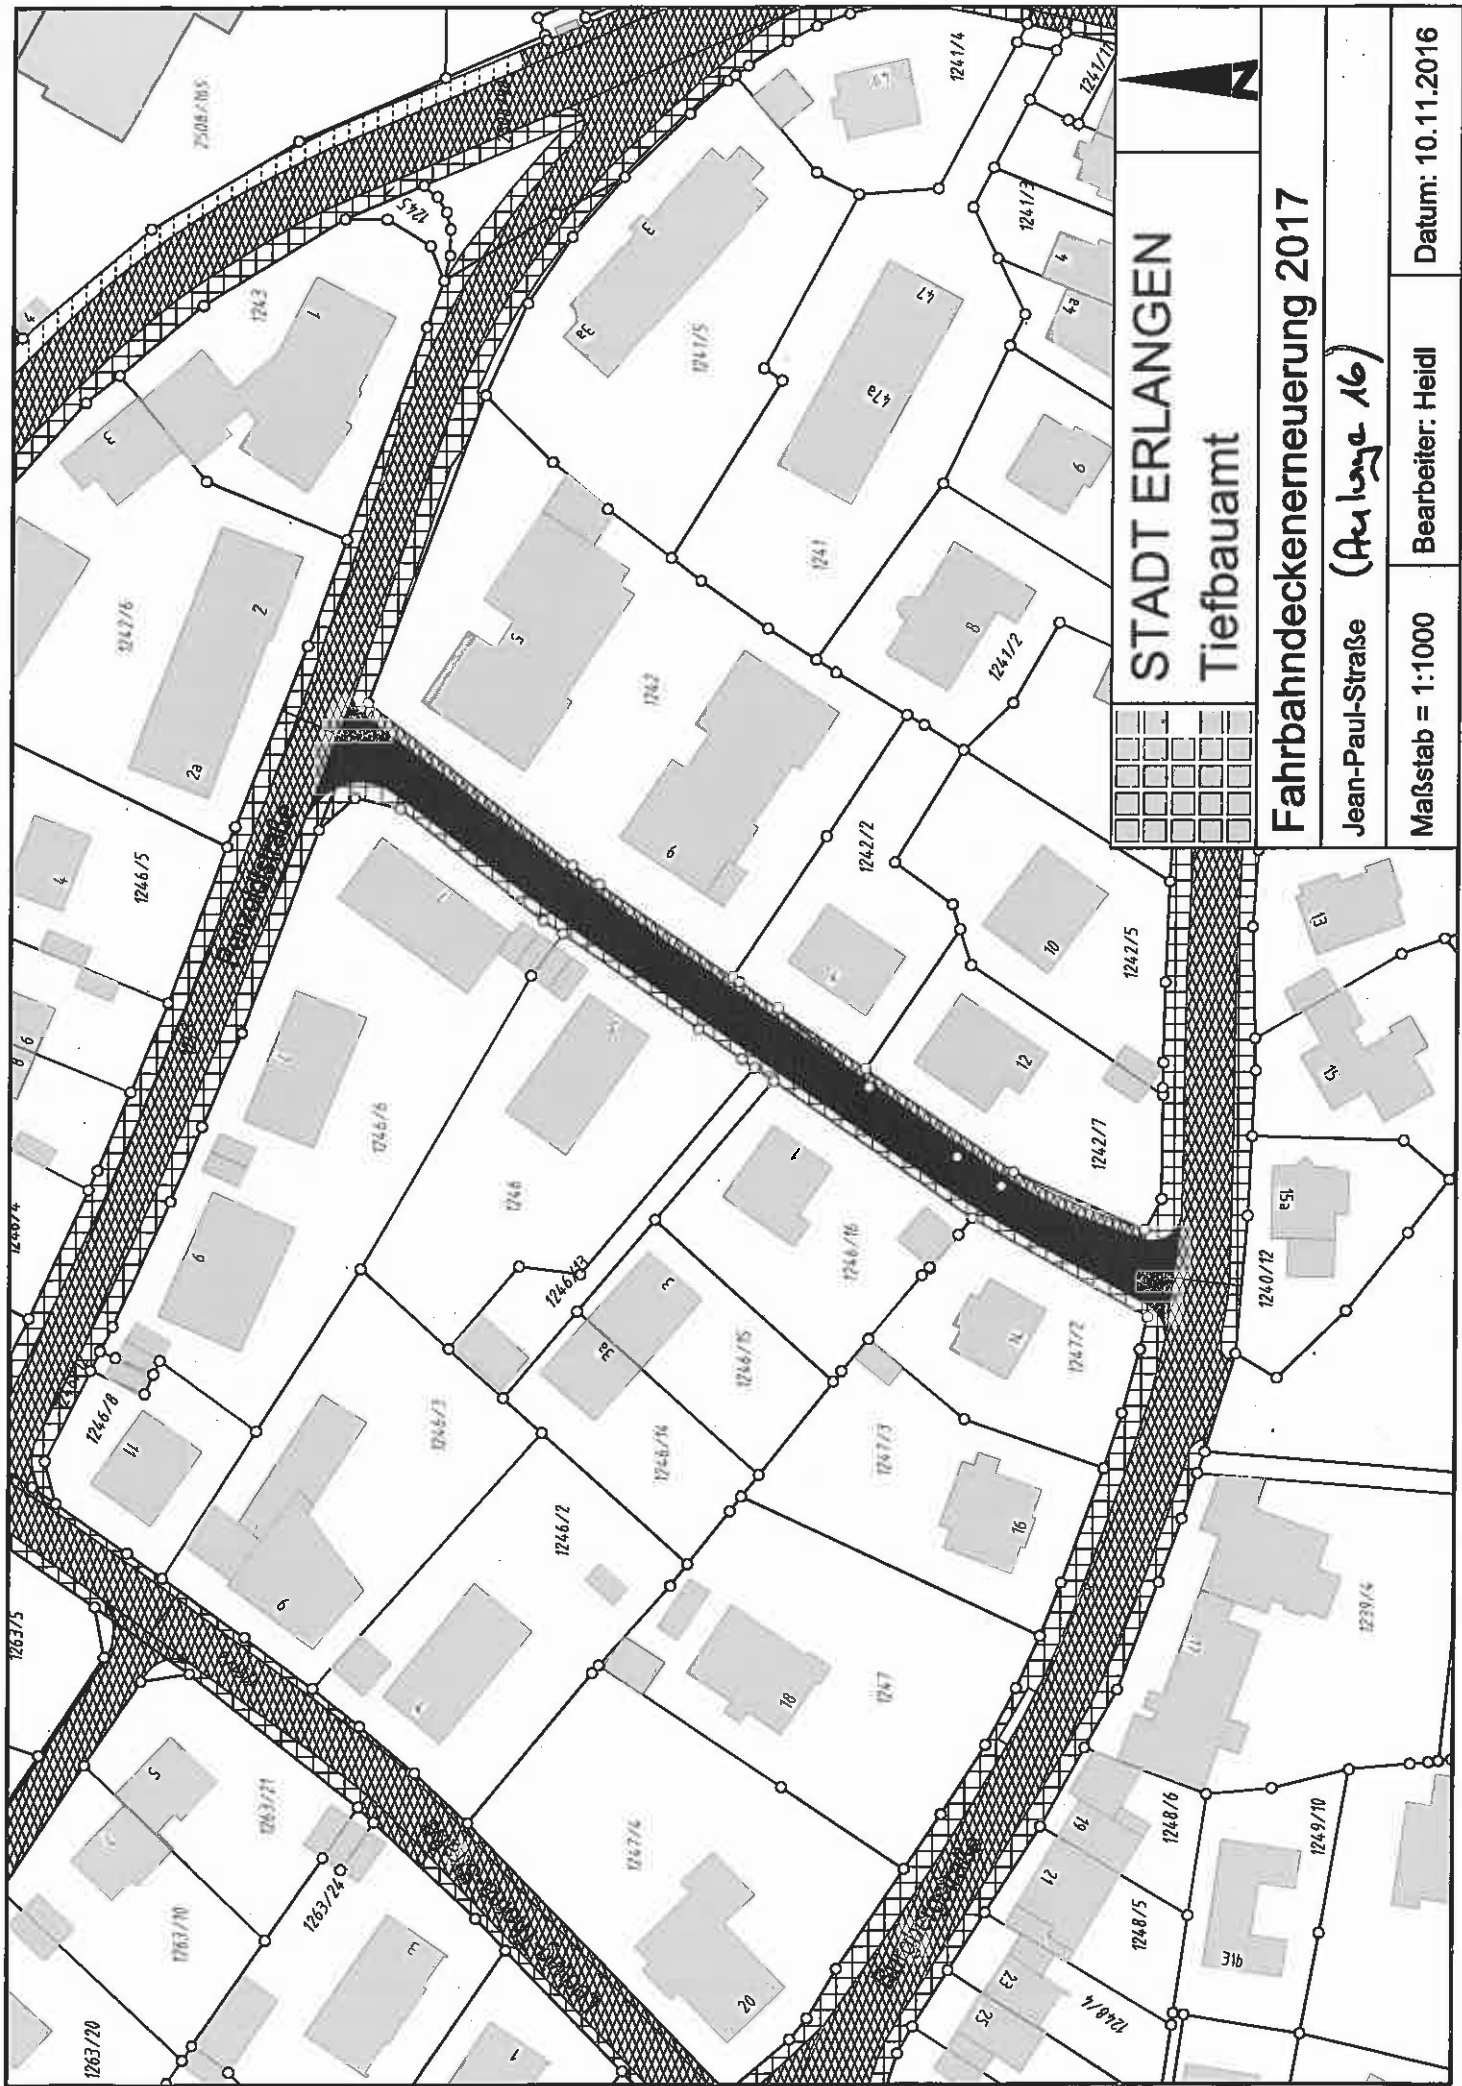

STADT ERLANGEN
Tiefbauamt


Fahrbahndeckenerneuerung 2017

Jean-Paul-Straße (Anlage 16)

Maßstab = 1:1000

Bearbeiter: Heidl

Datum: 10.11.2016

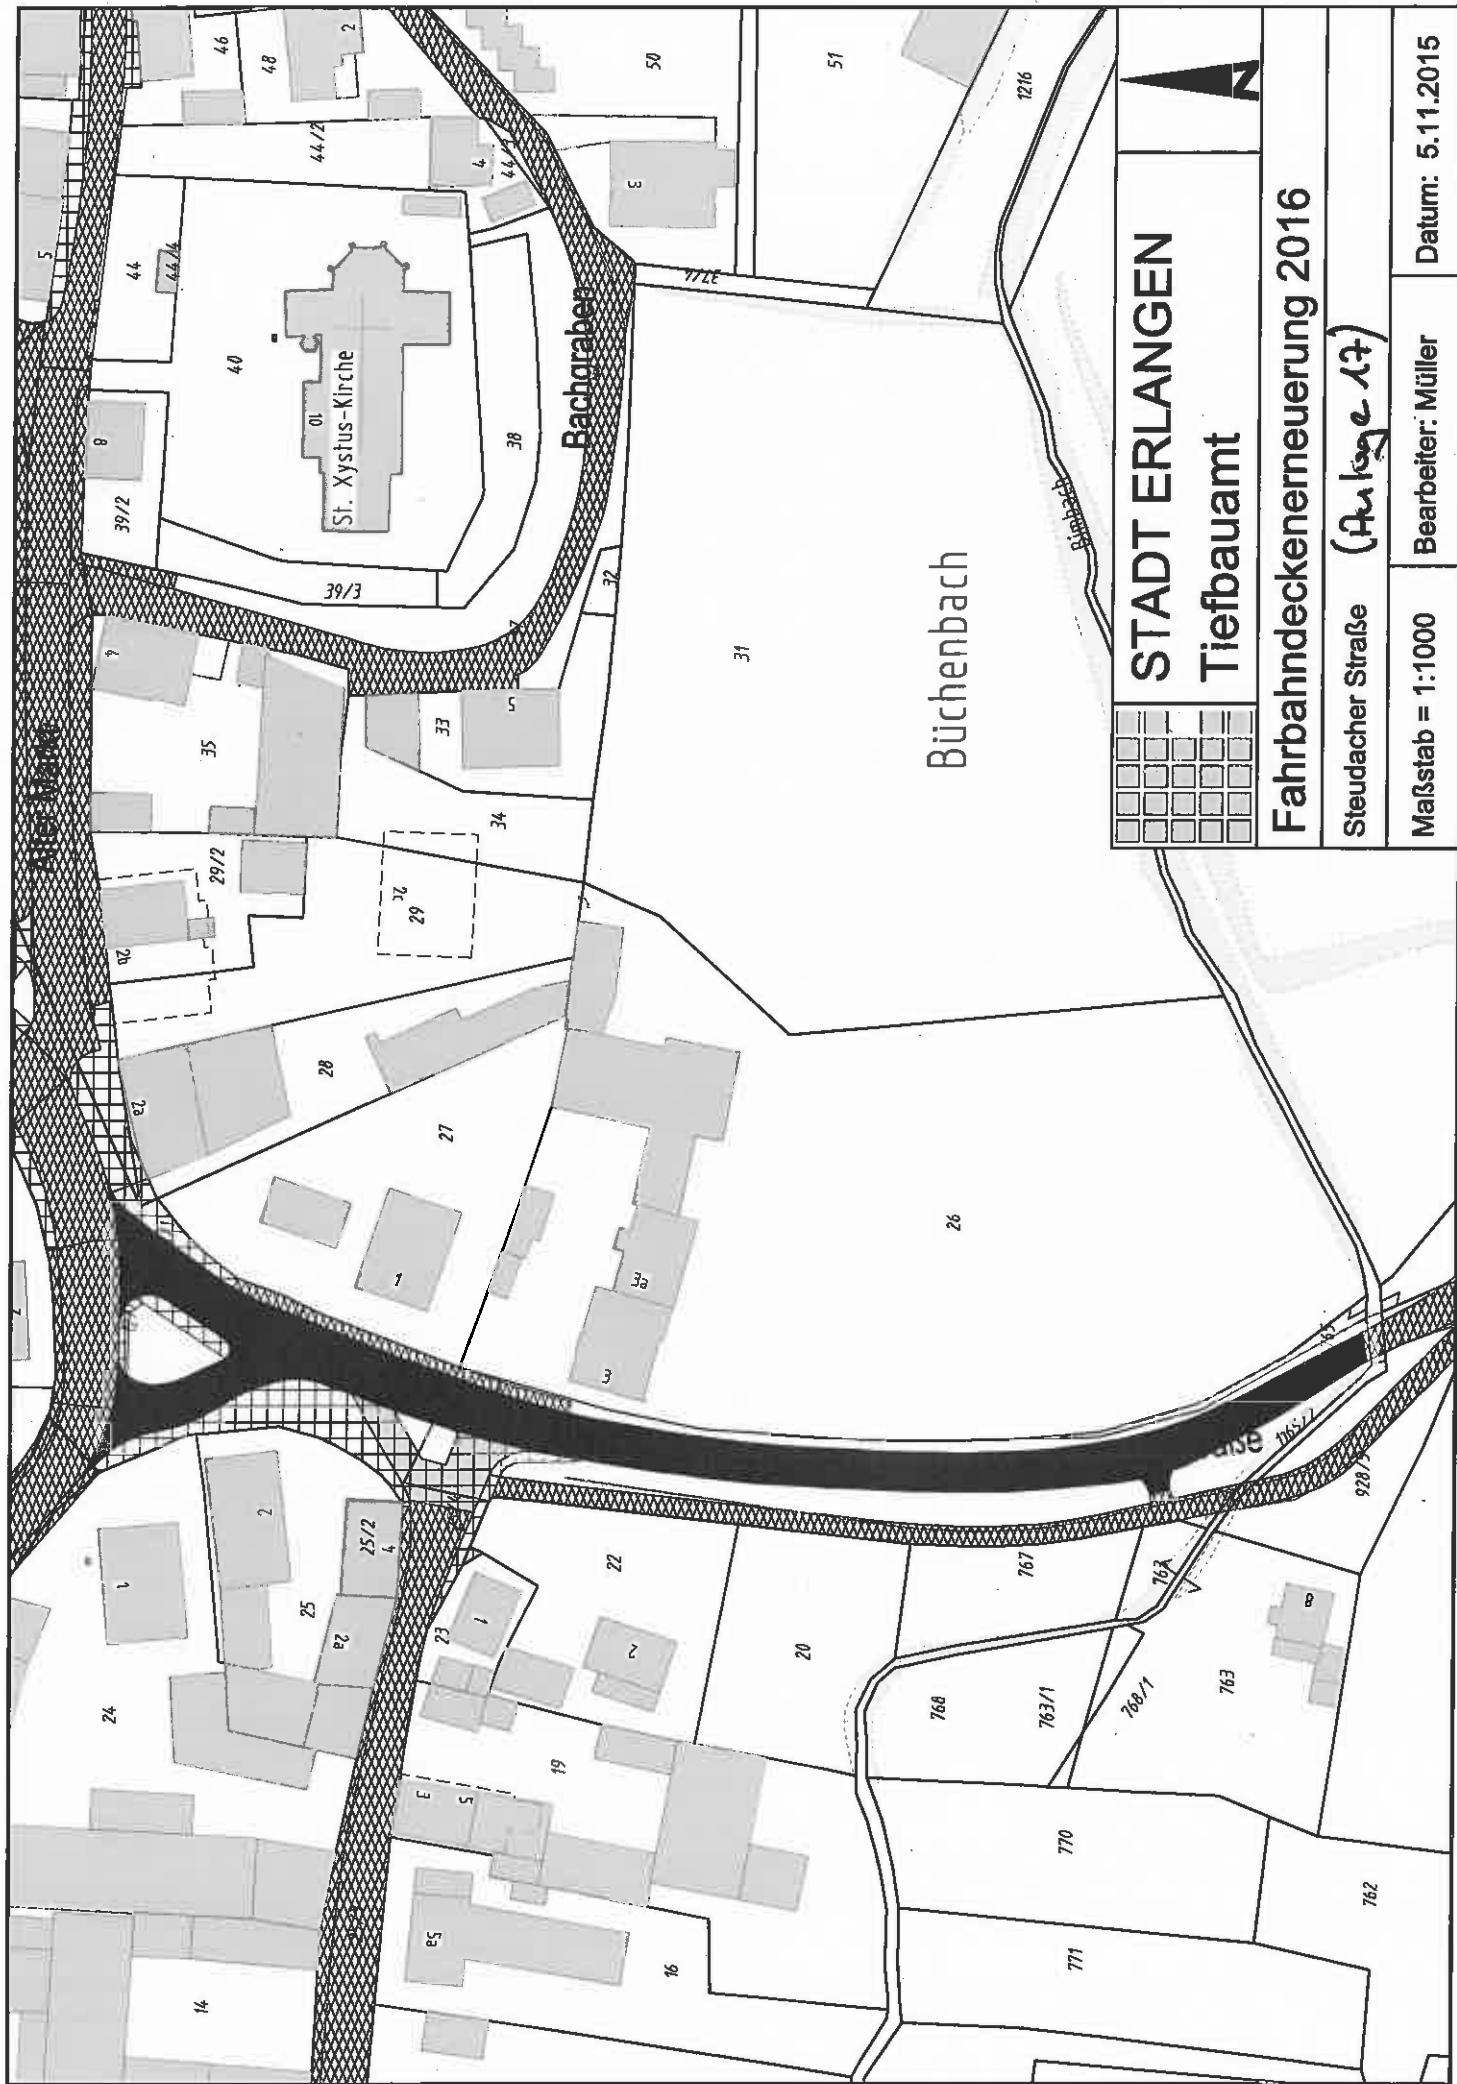

STADT ERLANGEN
Tiefbauamt

Fahrbahndeckenerneuerung 2016

Steadacher Straße (Anlage 17)

Maßstab = 1:1000

Bearbeiter: Müller

Datum: 5.11.2015