



Amt für Digitalisierung, Breitband und Vermessung
Erlangen


Nägelsbachstraße 67
91052 Erlangen

Flurstück: 2505/35
Gemarkung: Erlangen

Auszug aus dem
Liegenschaftskataster
digital
erfasst

Bauplan - Urbild
zum Baugesuch
Tagebuch Nr. 2016-832-VV
Gemeinde Erlangen
Kreis Mittelfranken
Stadt Erlangen

Flurkarte 1 : 1000
zur Bauvorlage nach § 7
Erstellt am 14.03.2016

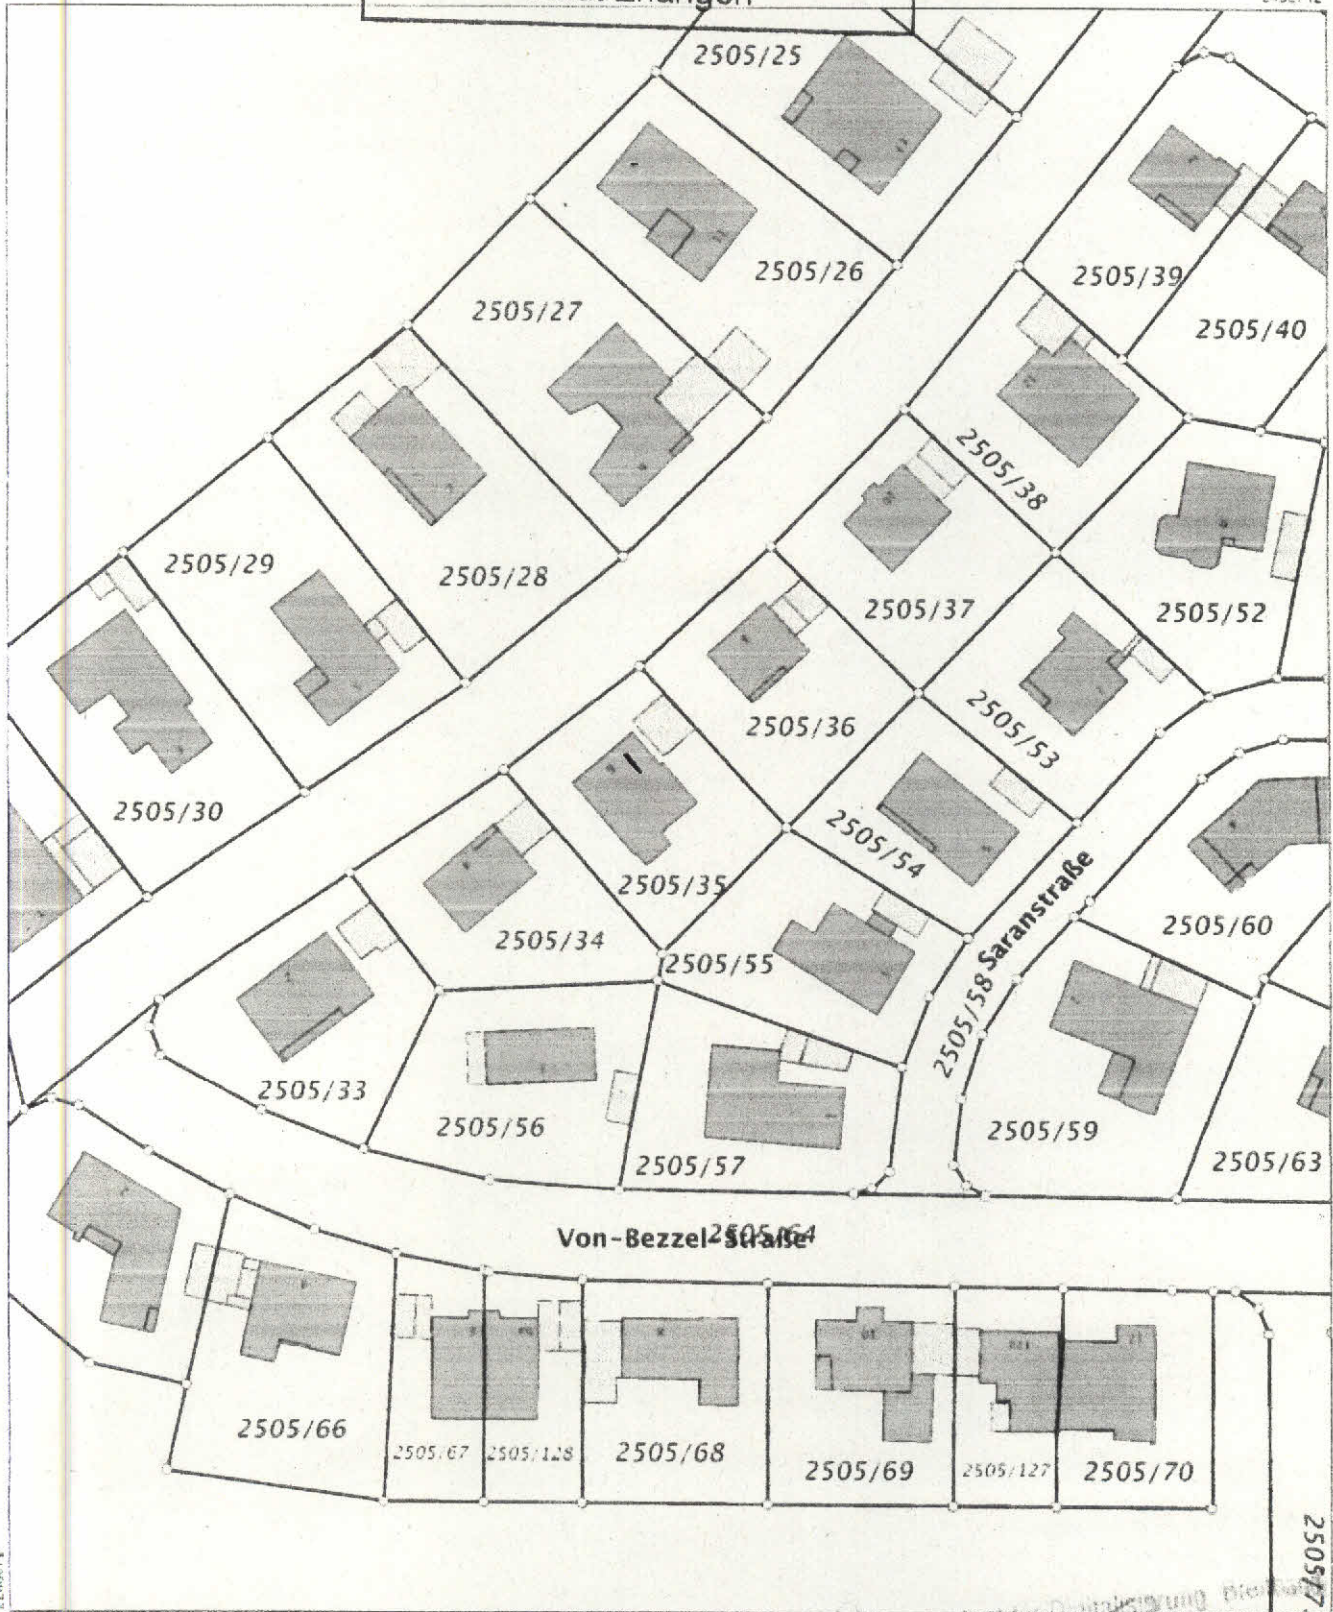

Maßstab 1:1000 Meter

Vervielfältigung nur in analoger Form für den eigenen Gebrauch.
Zur Maßentnahme nur bedingt geeignet.

Geschäftszeichen: speerst