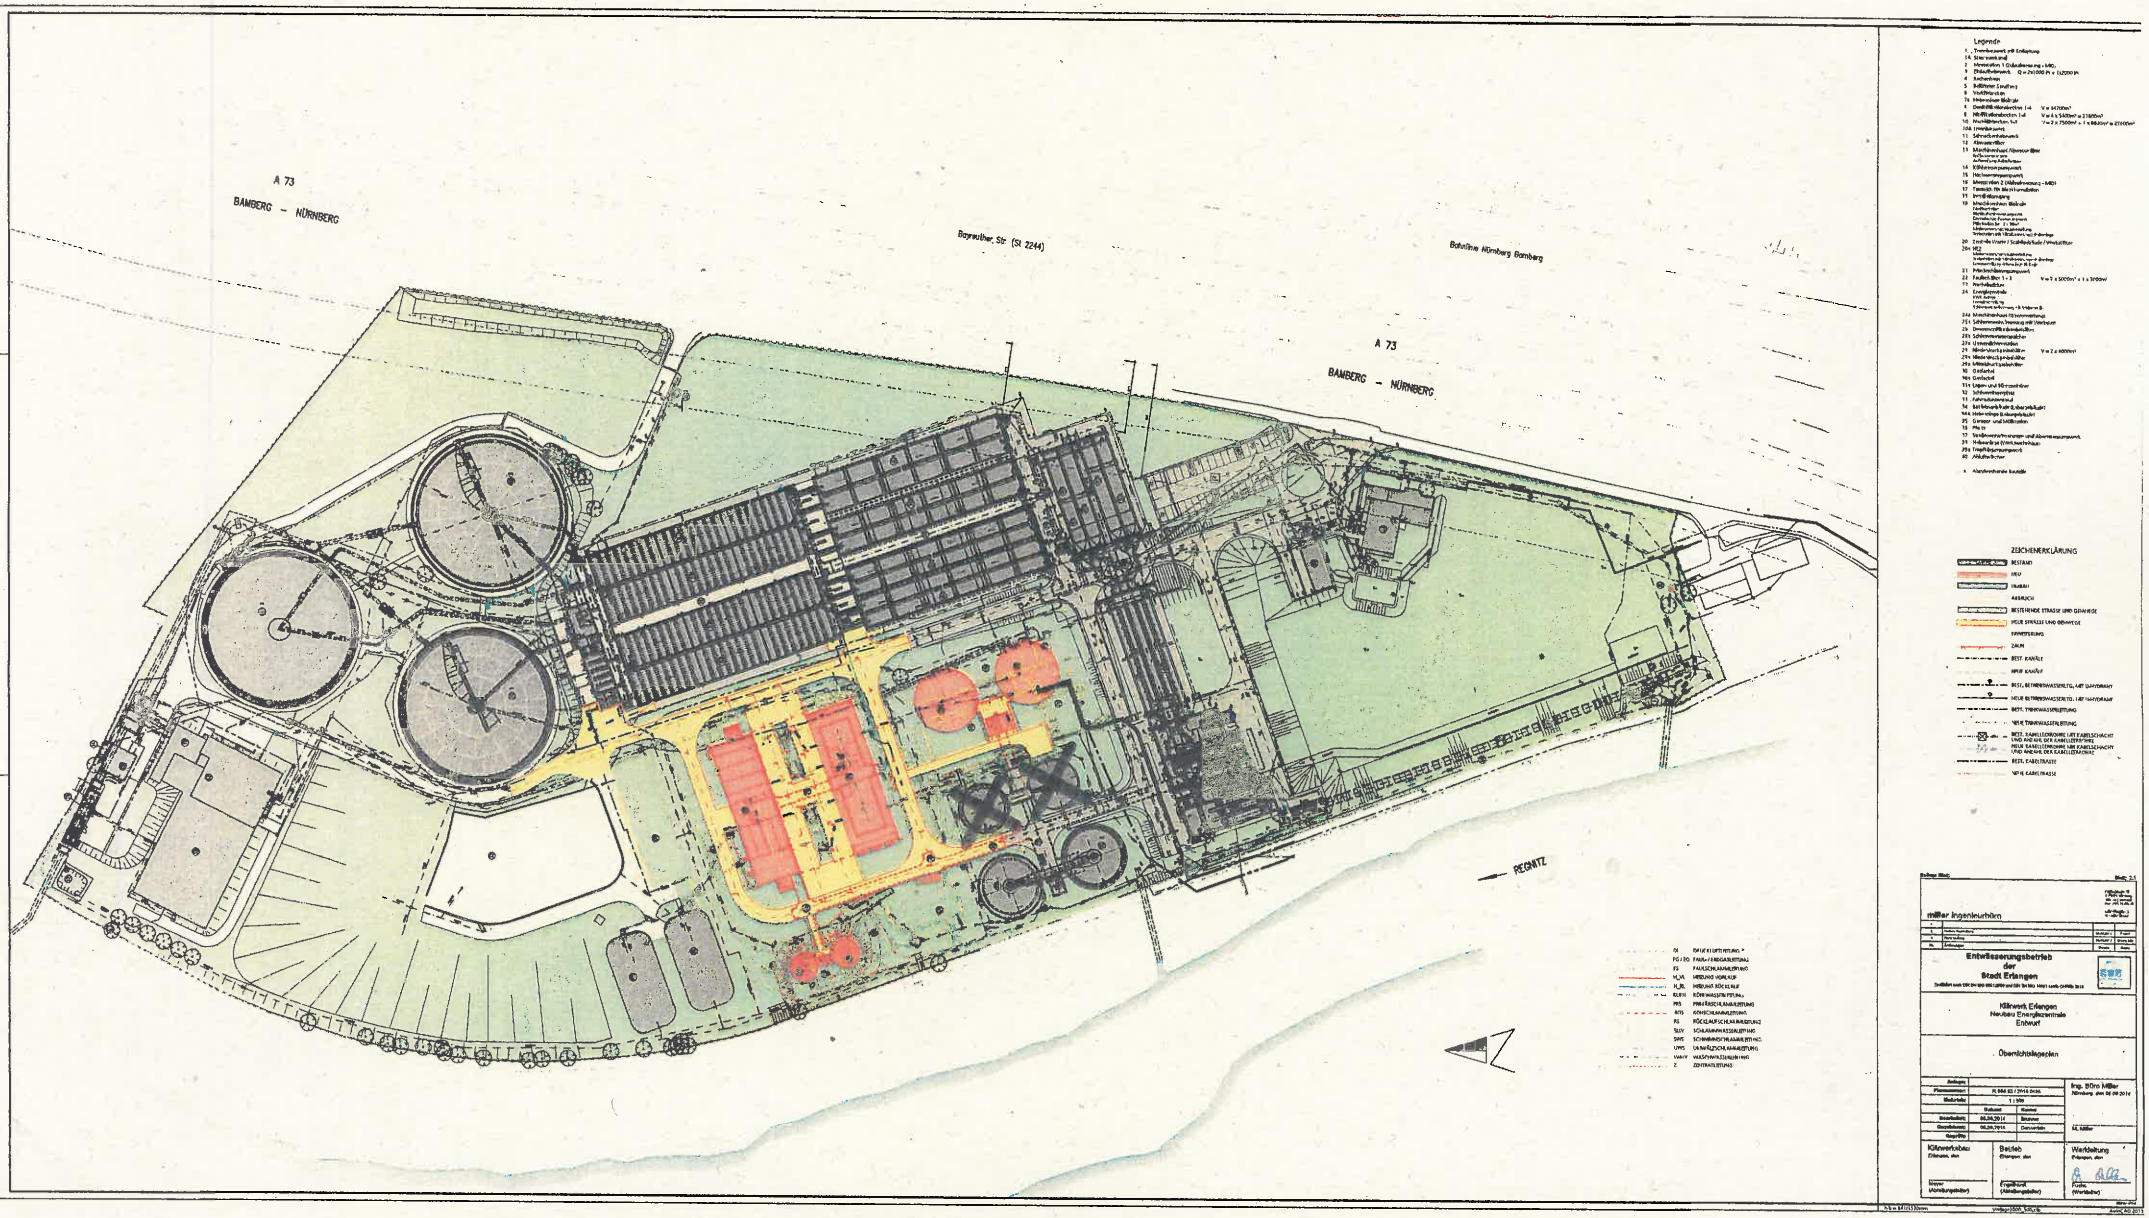
A 73
BAMBERG – NÜRNBERG
Bayreuther Str. (St. 2244)
Bahnlinie Nürnberg Bamberg
A 73
BAMBERG – NÜRNBERG
REGNITZ
Legende
ZEICHENERKLÄRUNG
BESTAND
NEU
ABBRUCH
NEUE STRAßE UND GRÜNFLÄCHE
ZAUN
NEUE BETRIEBSWASSERLTG. MIT HAUSWAND
NEUE TRINKWASSERLEITUNG
NEUE KABELTRASSE
millar ingenieurbüro
Entwässerungsbetrieb der Stadt Erlangen
Kläranlage Erlangen
Neubau Energiezentrale
Entwurf
Übersichtslageplan
Ing. Büro Millar
Nürnberg, den 02.09.2014
Kläranlagenbau
Erlangen, den
Betrieb
Erlangen, den
Werkleitung
Erlangen, den