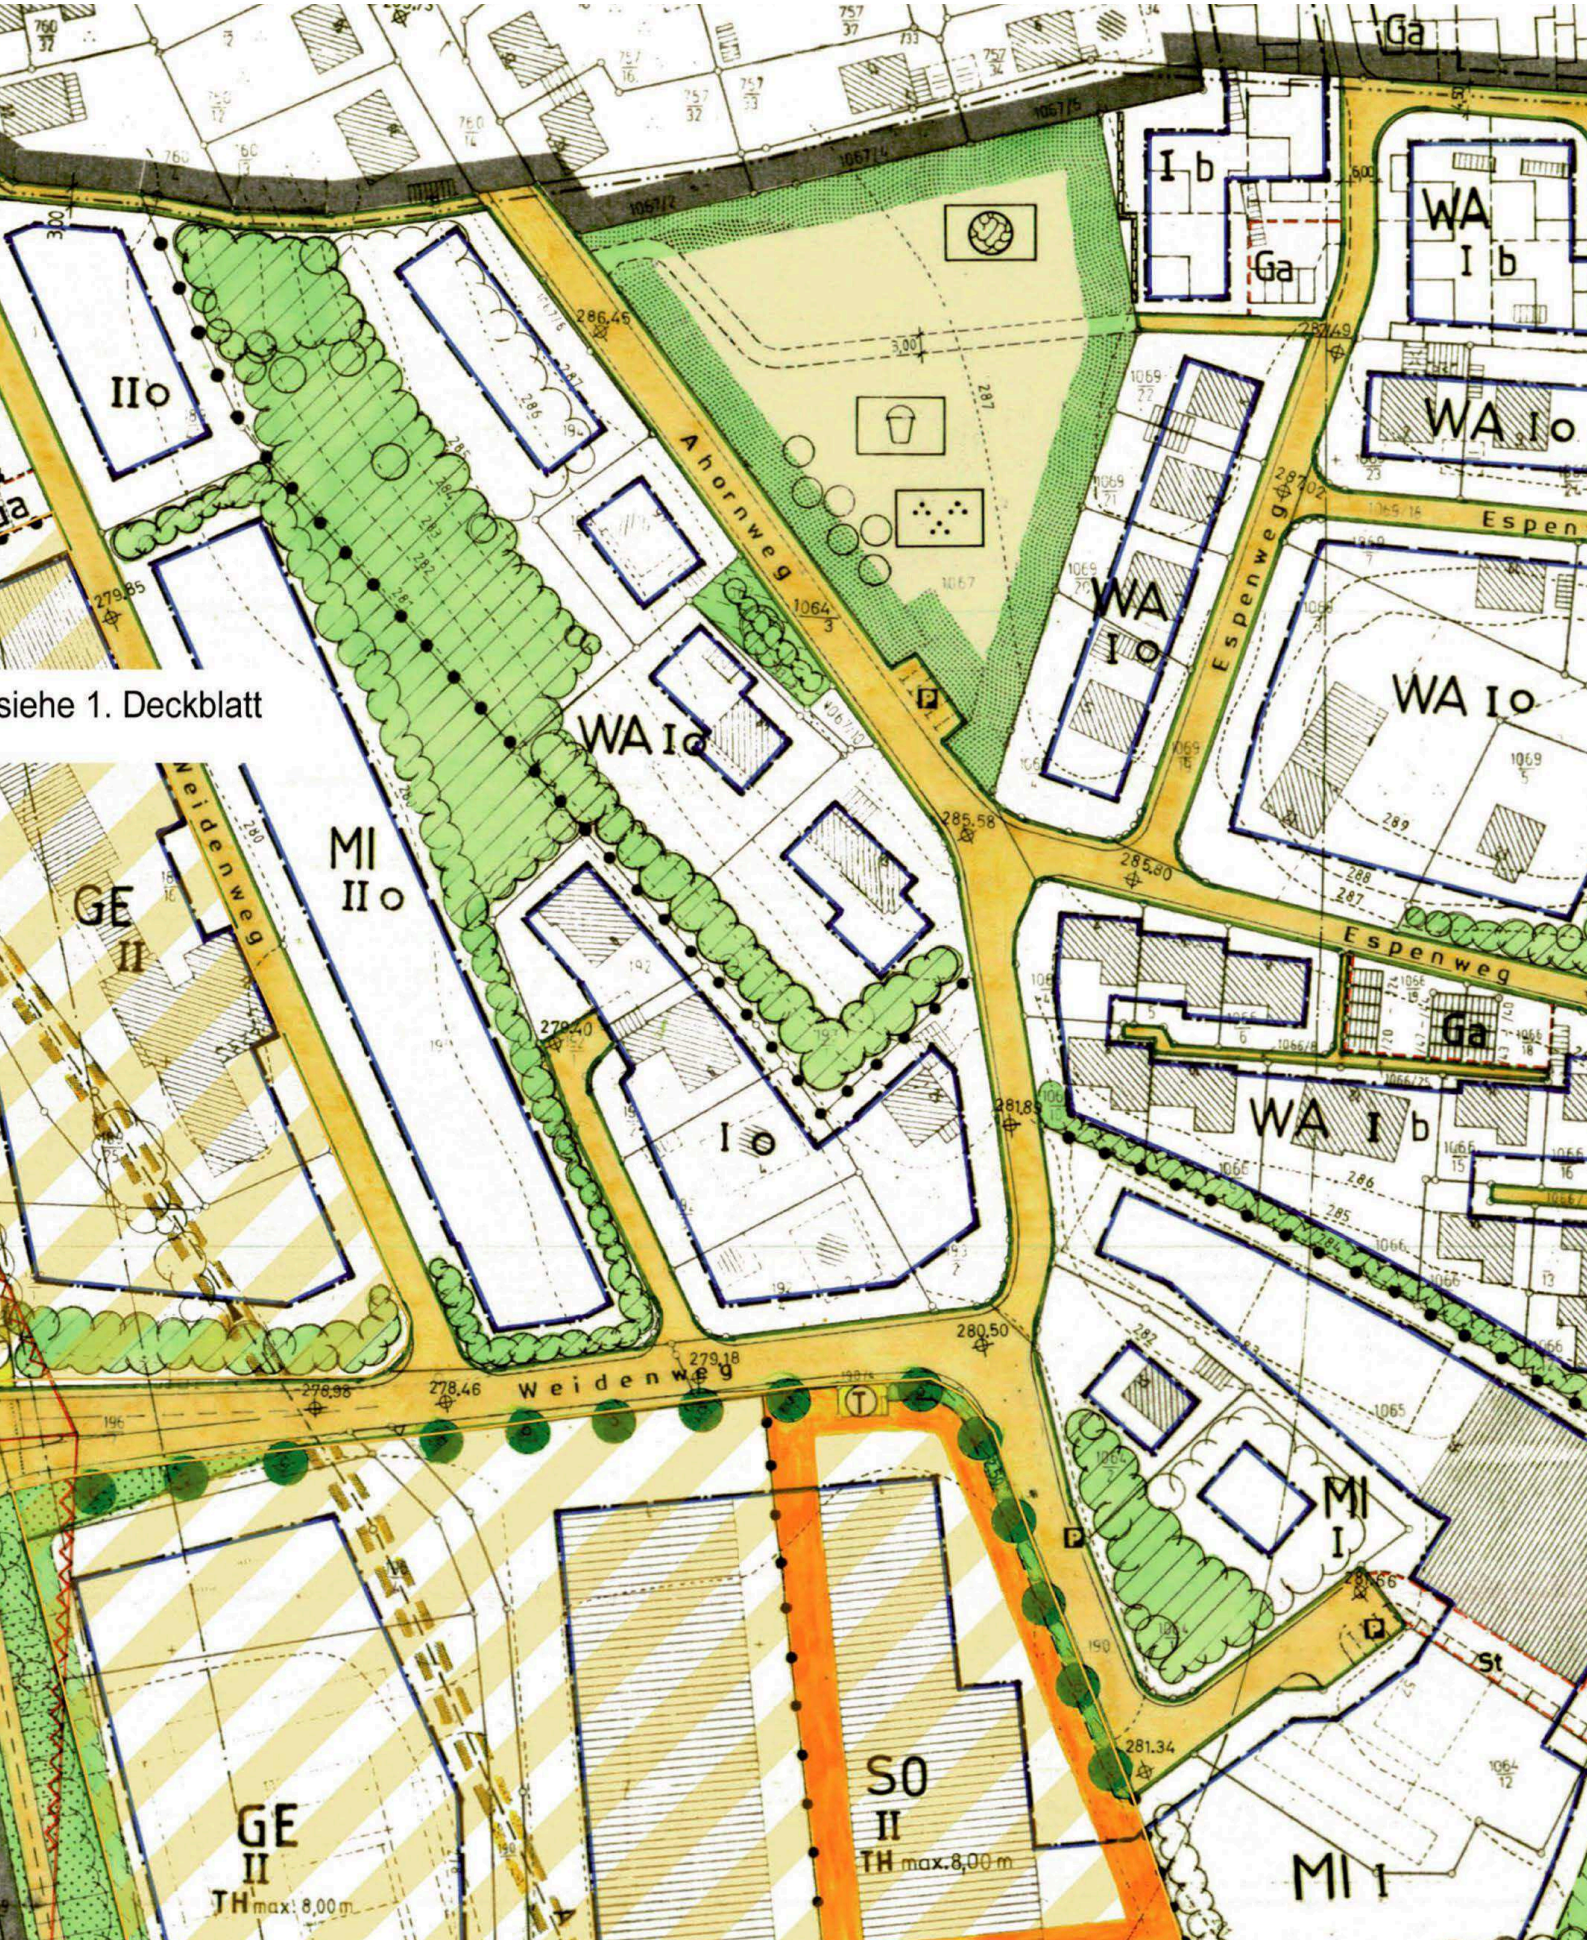
siehe 1. Deckblatt
Ahornweg
Espenweg
Weidenweg
WA I o
WA I b
MI II o
MI I
GE II
GE II TH max. 8,00 m
SO II TH max. 8,00 m
I o
Ga
P
T
St