
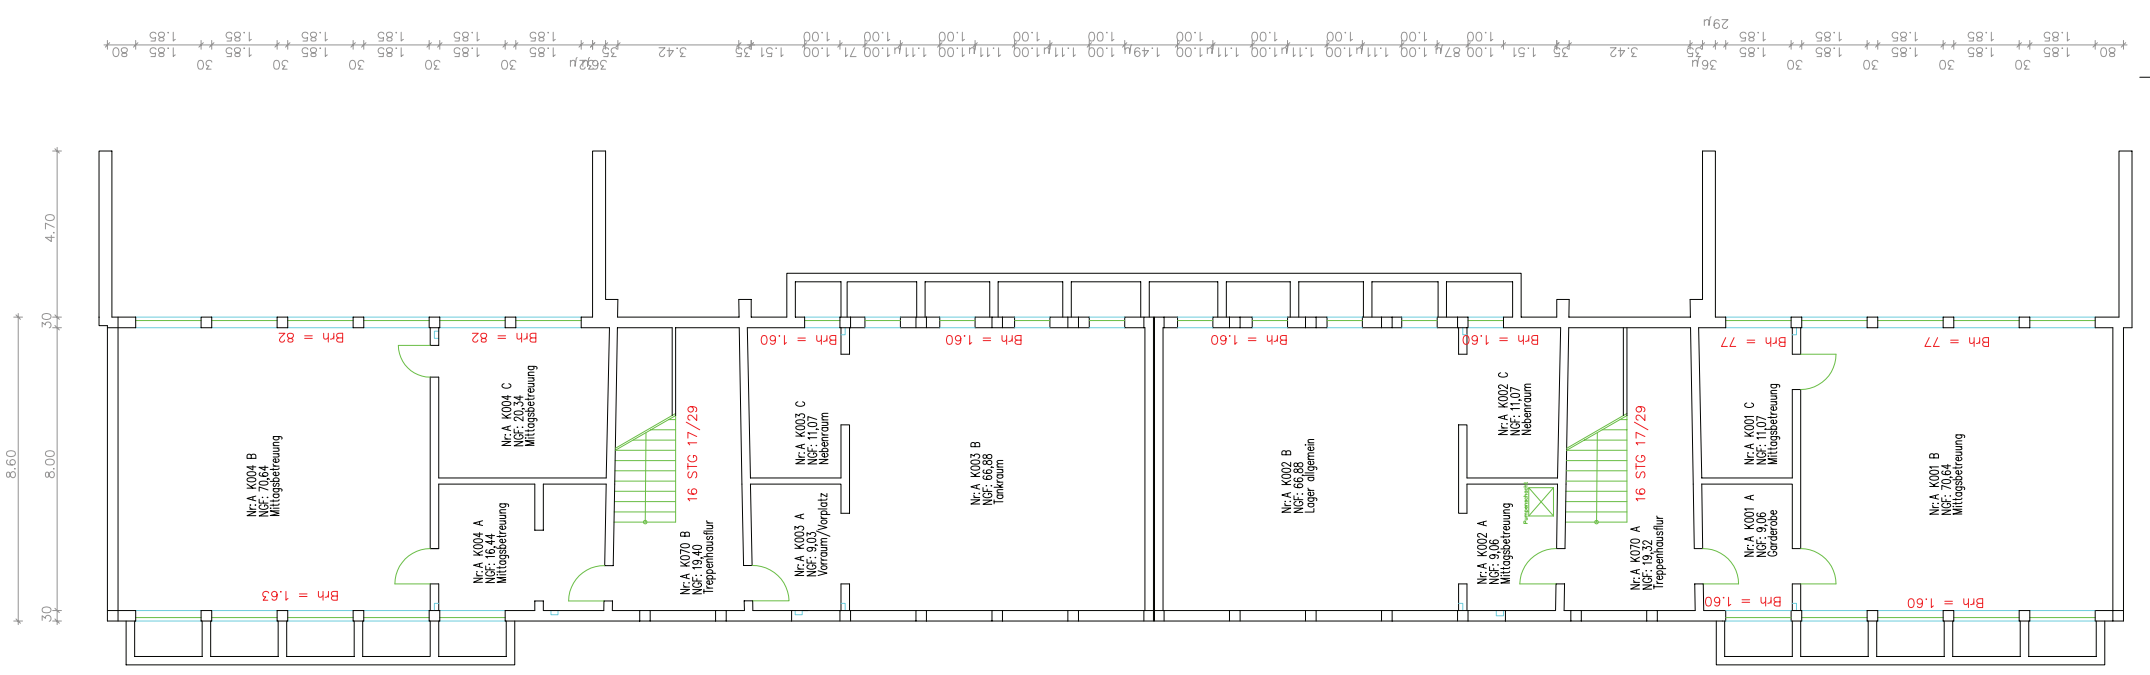


Kellergeschoss Nebengebäude Michael Poeschke Schule Deckensanierung

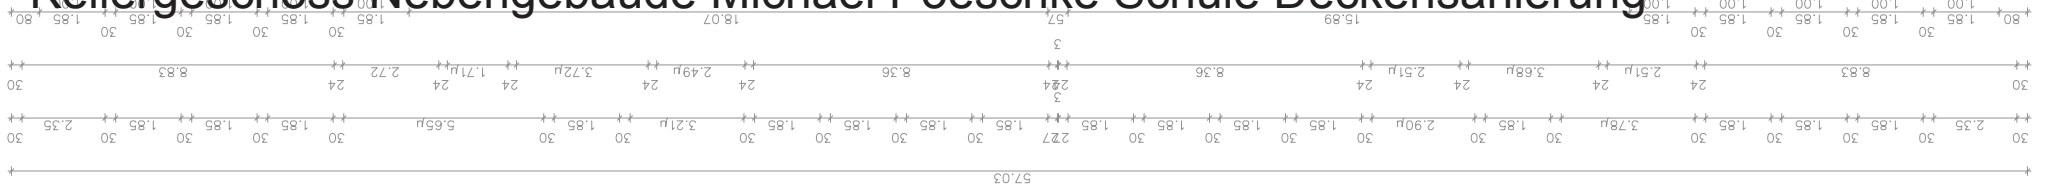

1	2	
---	---	---	---	---	---	---	---	---	----	----	