


ANLAGE 2

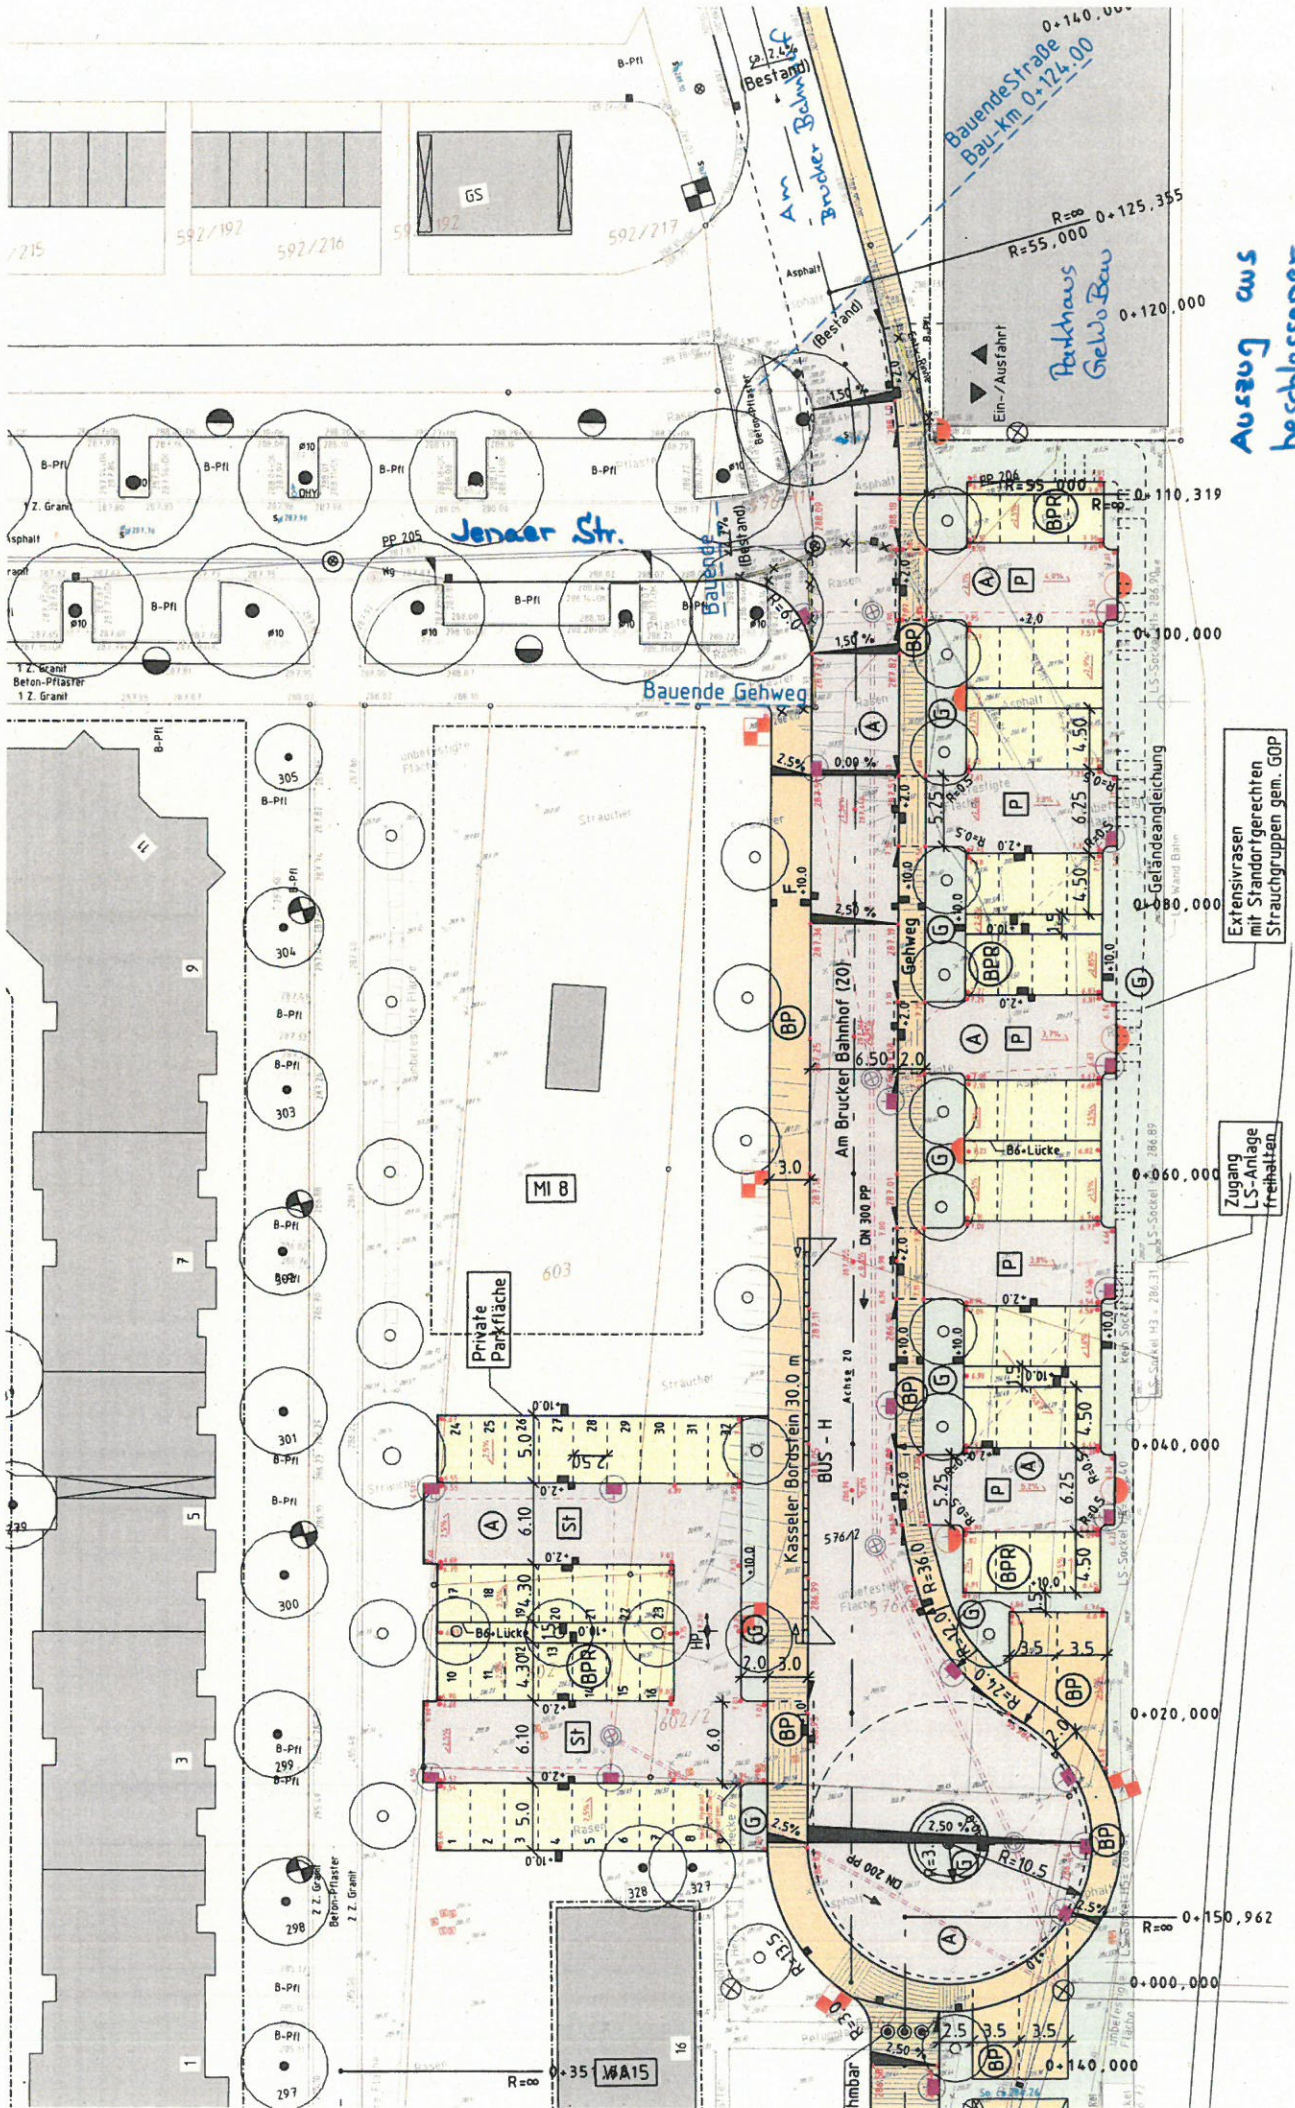

Auszug aus  
beschlossener  
Ausführungsplanung

Extensivrasen  
mit Standardgerechten  
Strauchgruppen gem. GOP

Zugang  
LS-Anlage  
freihalten