

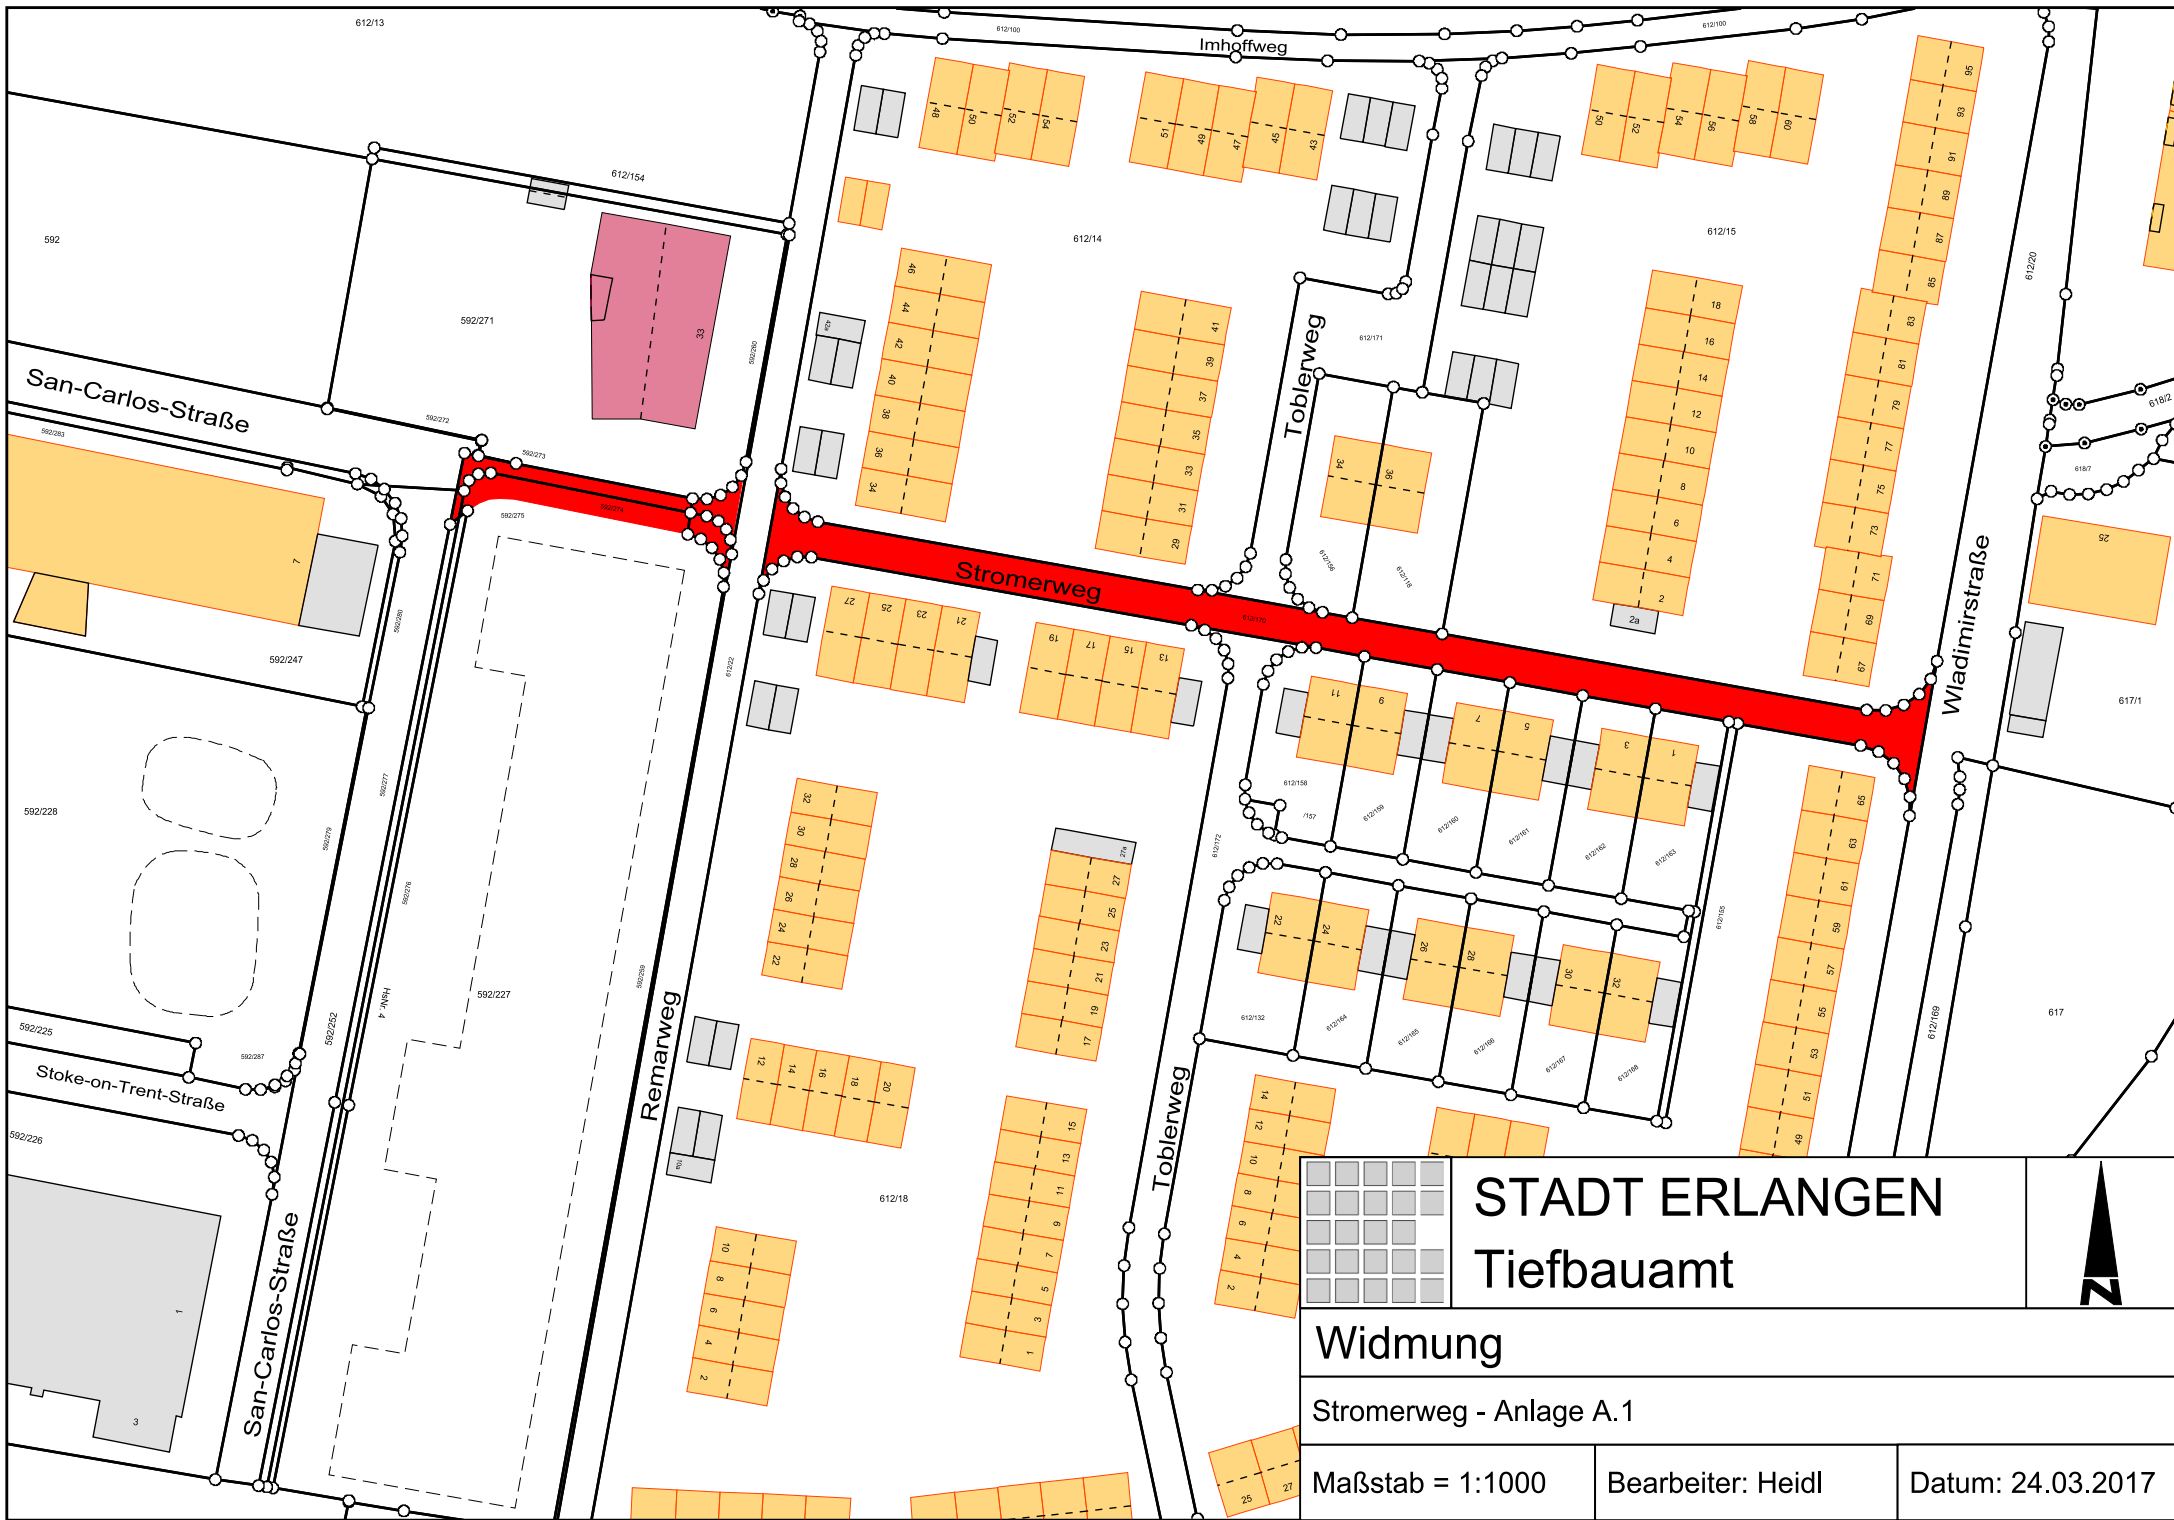
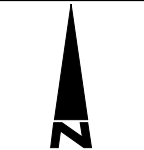


STADT ERLANGEN

Tiefbauamt

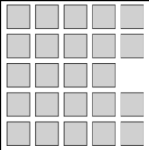


Widmung		
Stromerweg - Anlage A.1		
Maßstab = 1:1000	Bearbeiter: Heidl	Datum: 24.03.2017


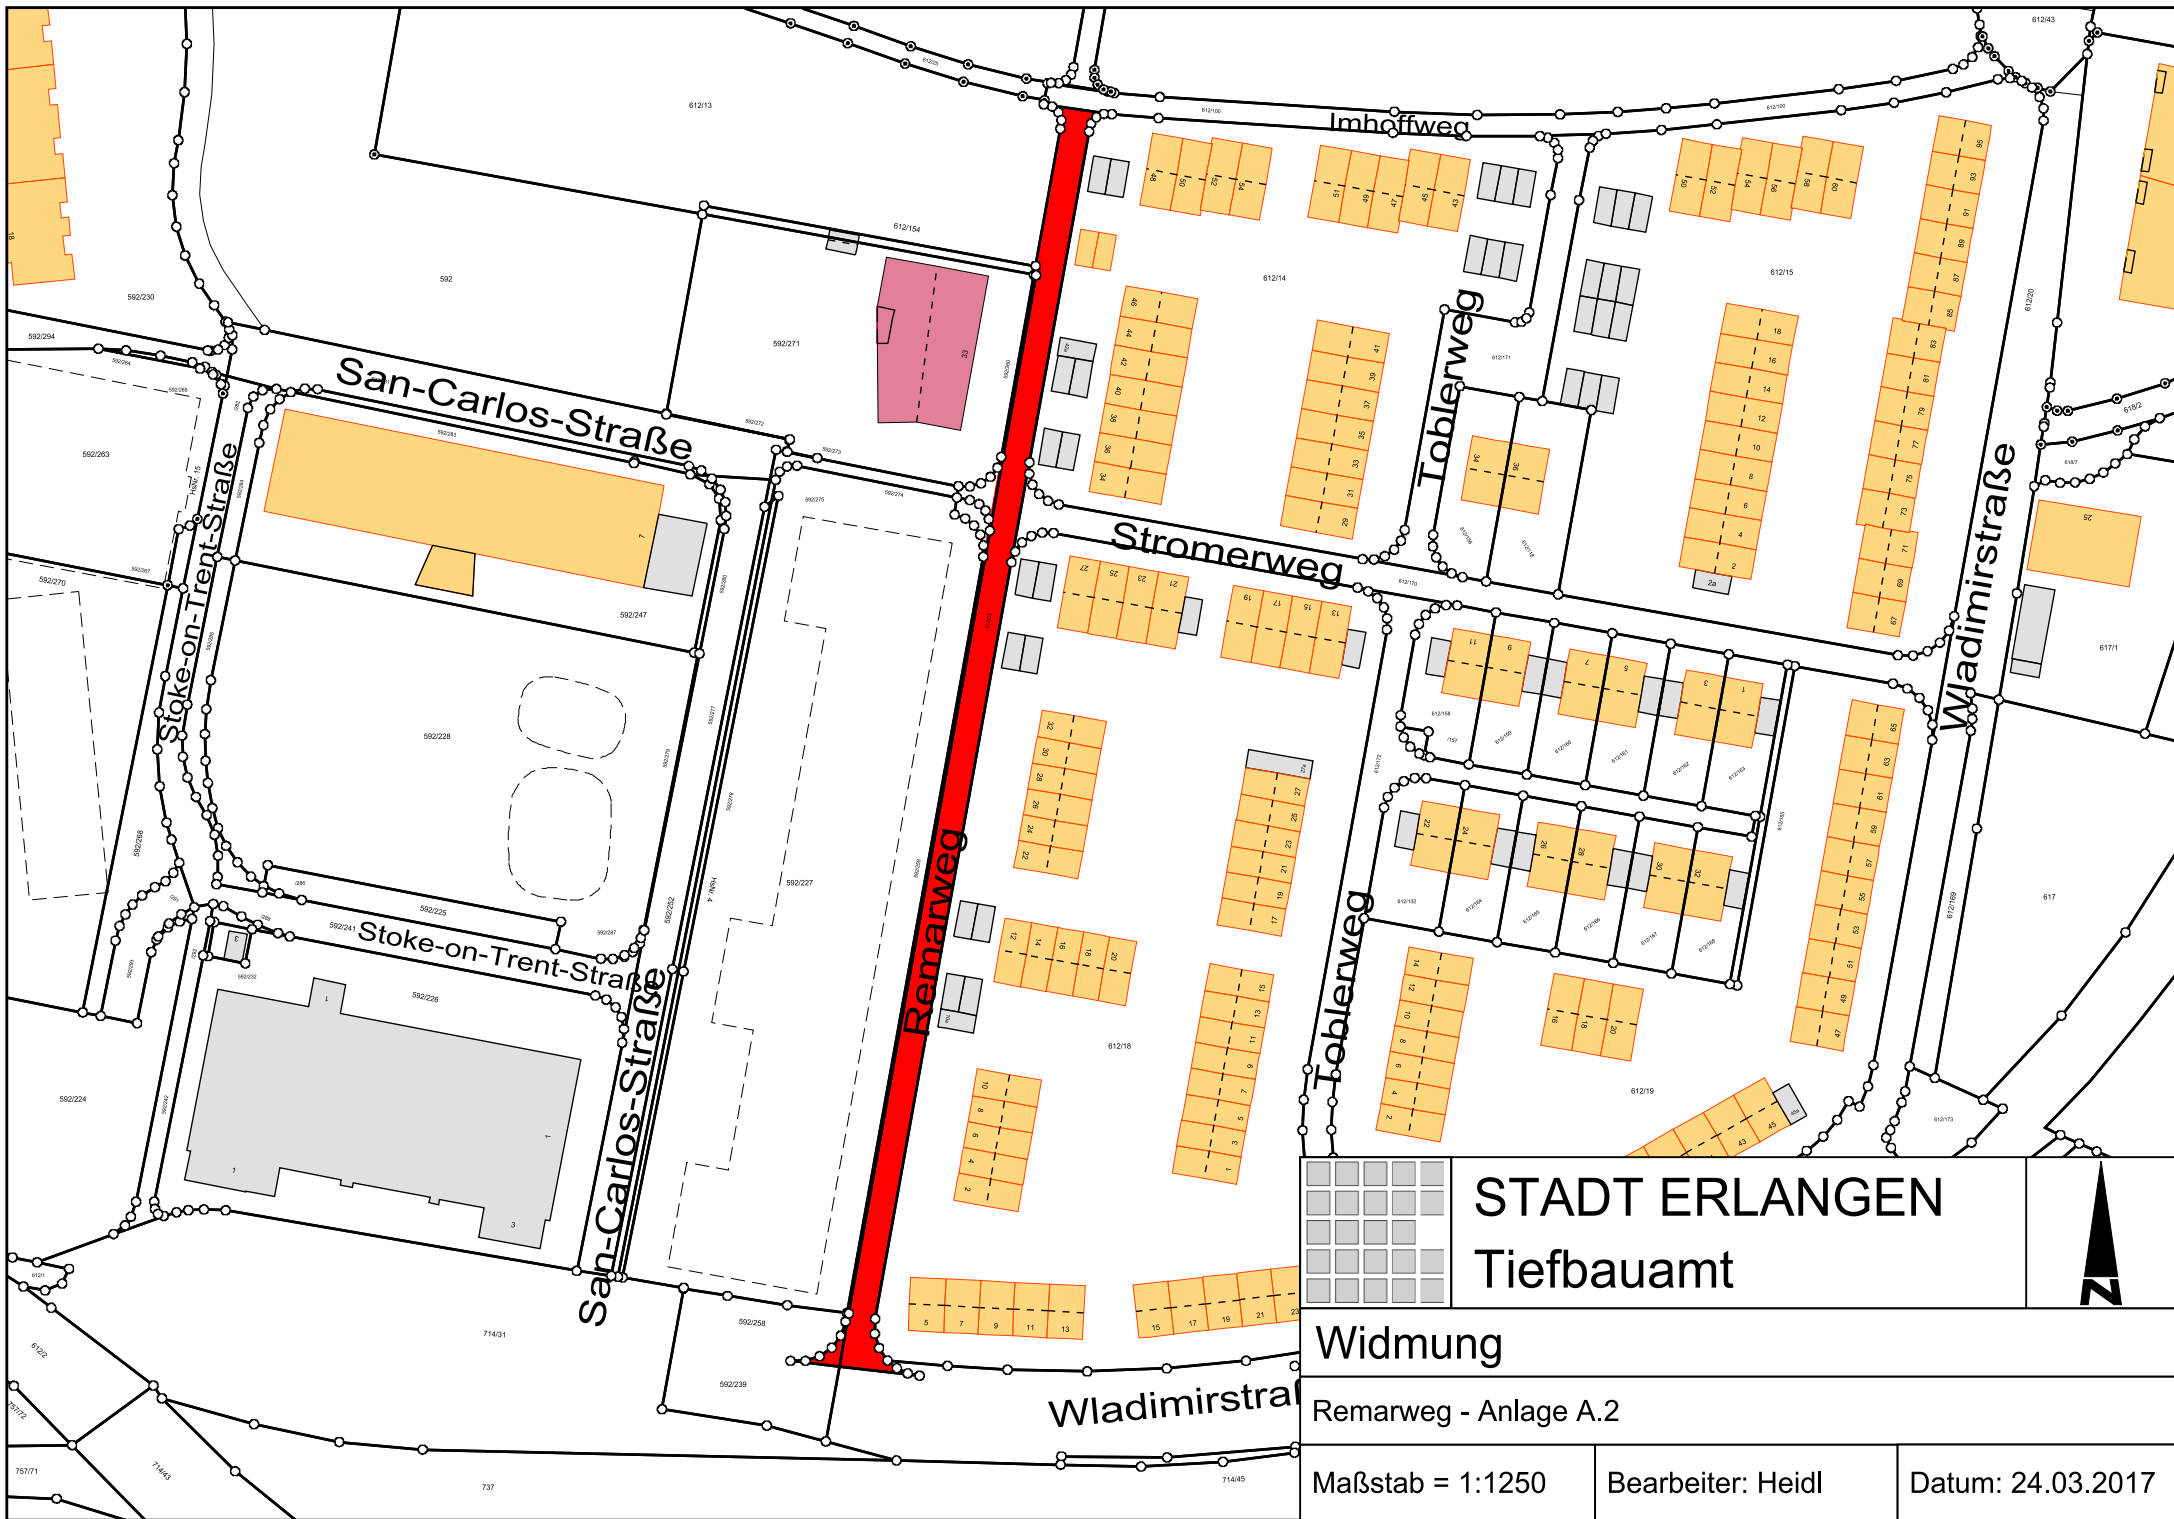


STADT ERLANGEN
Tiefbauamt



Widmung		
Remarweg - Anlage A.2		
Maßstab = 1:1250	Bearbeiter: Heidl	Datum: 24.03.2017

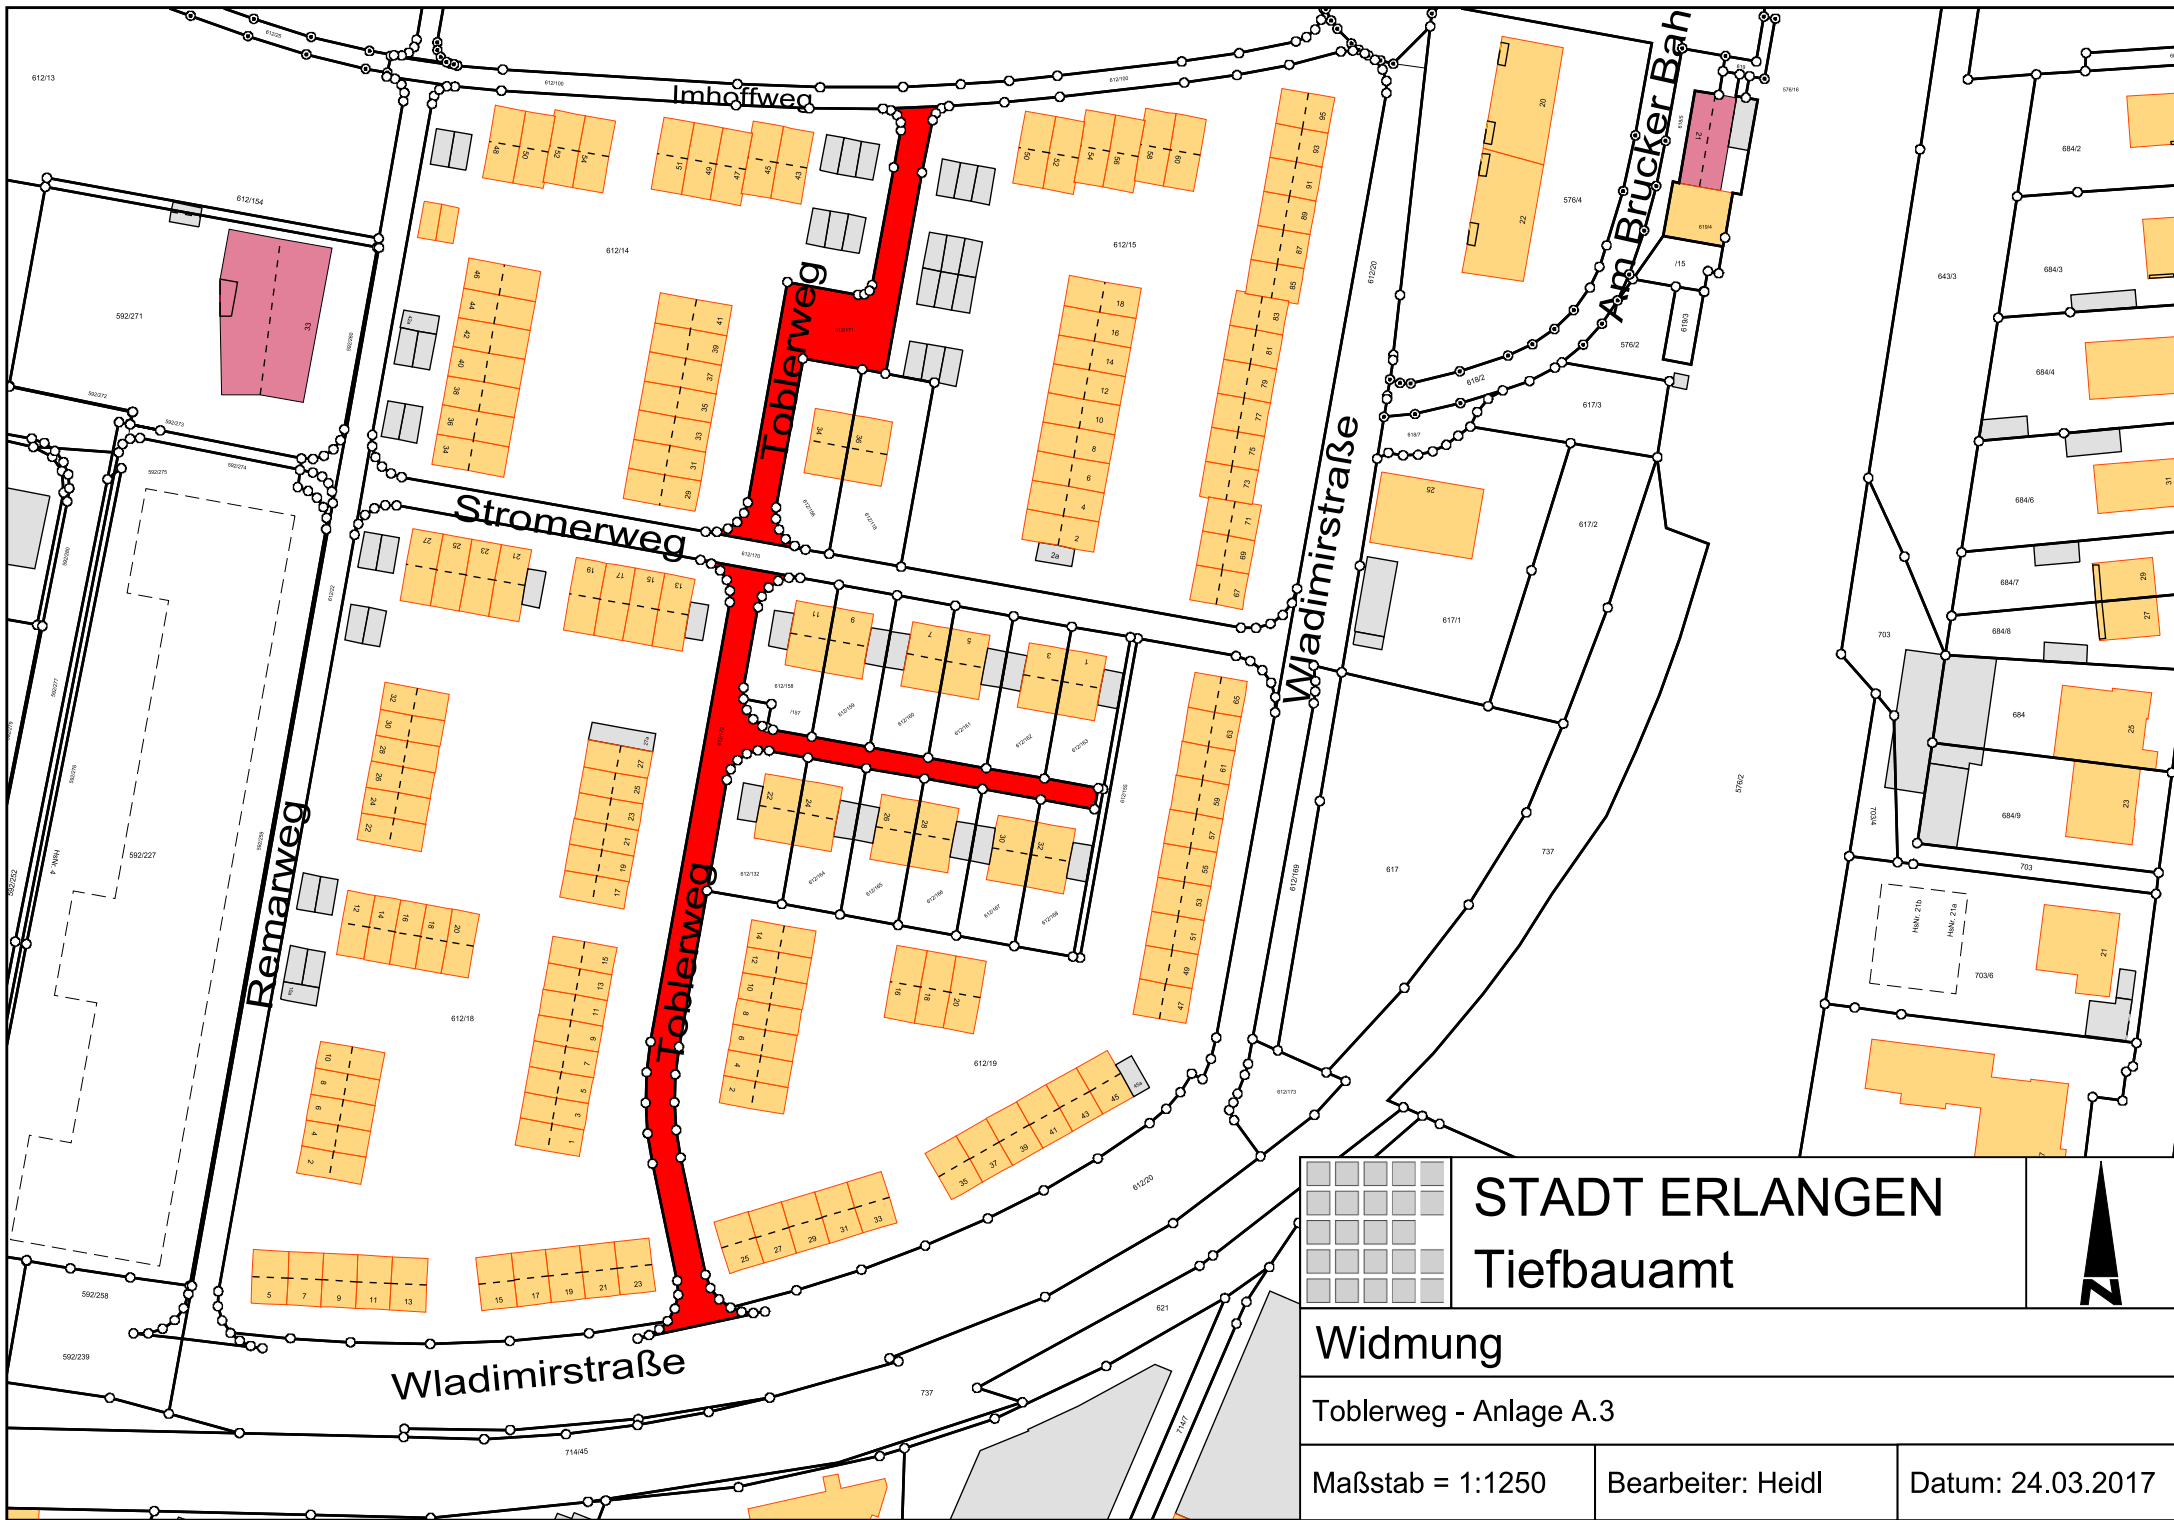

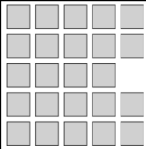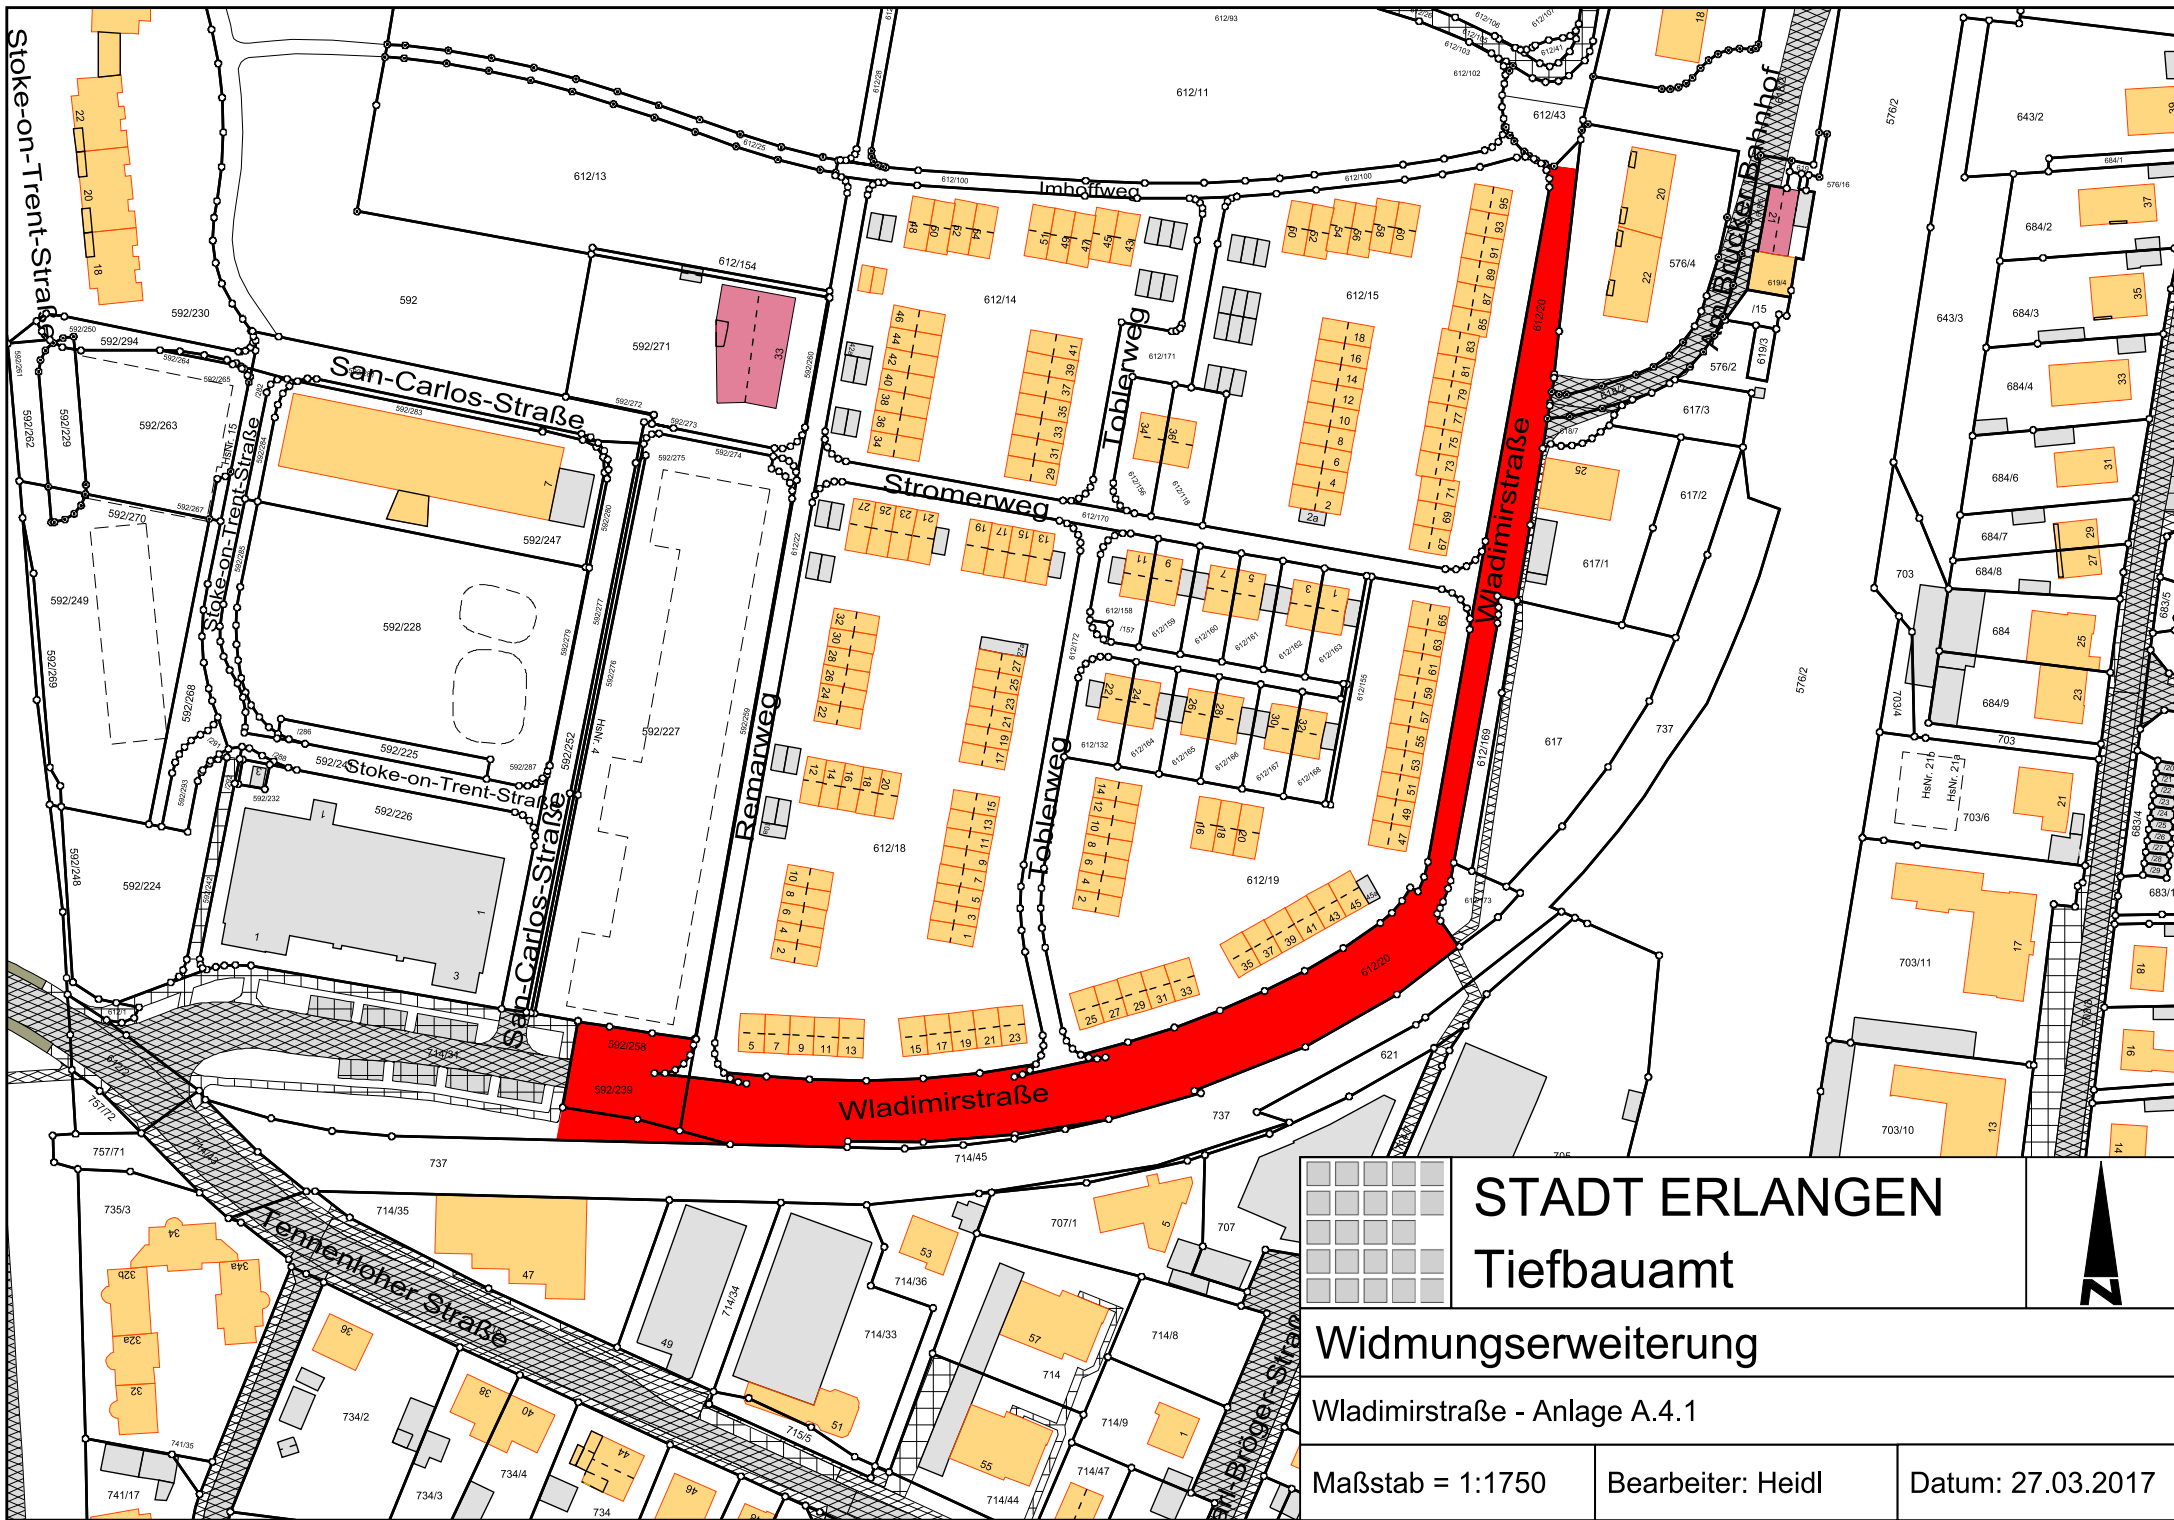

STADT ERLANGEN

Tiefbauamt




Widmungserweiterung

Wladimirstraße - Anlage A.4.1

Maßstab = 1:1750

Bearbeiter: Heidl

Datum: 27.03.2017

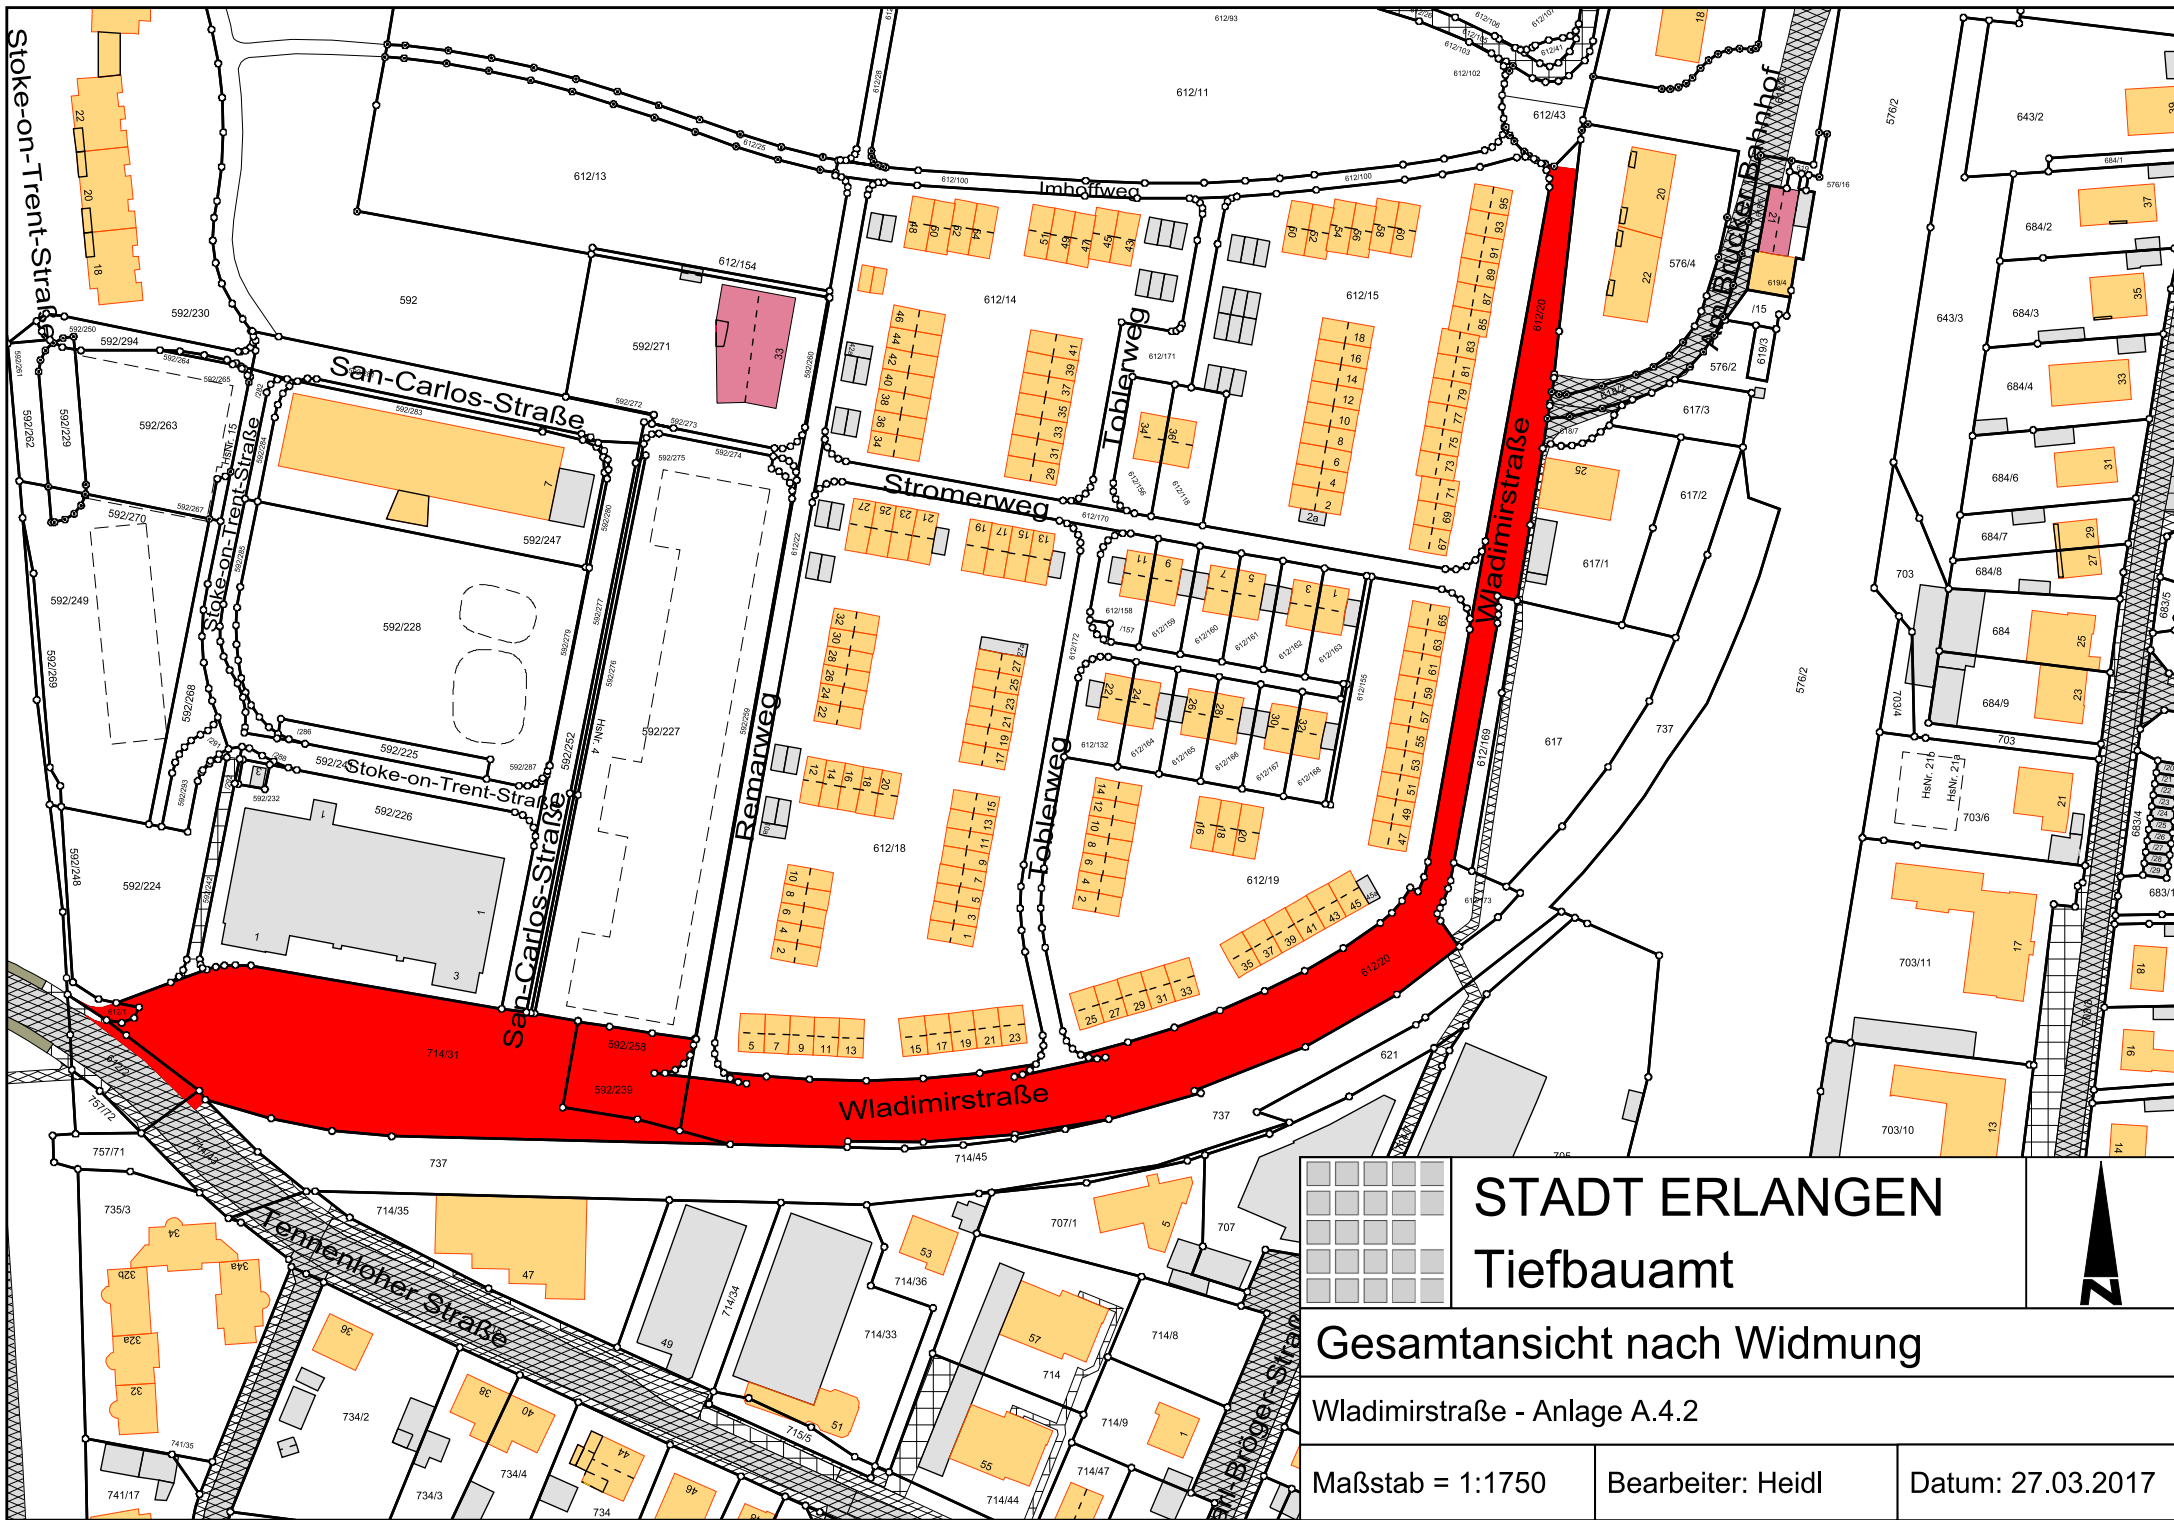

STADT ERLANGEN

Tiefbauamt


Gesamtansicht nach Widmung


Wladimirstraße - Anlage A.4.2


Maßstab = 1:1750


Bearbeiter: Heidl

Datum: 27.03.2017


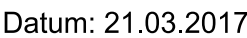


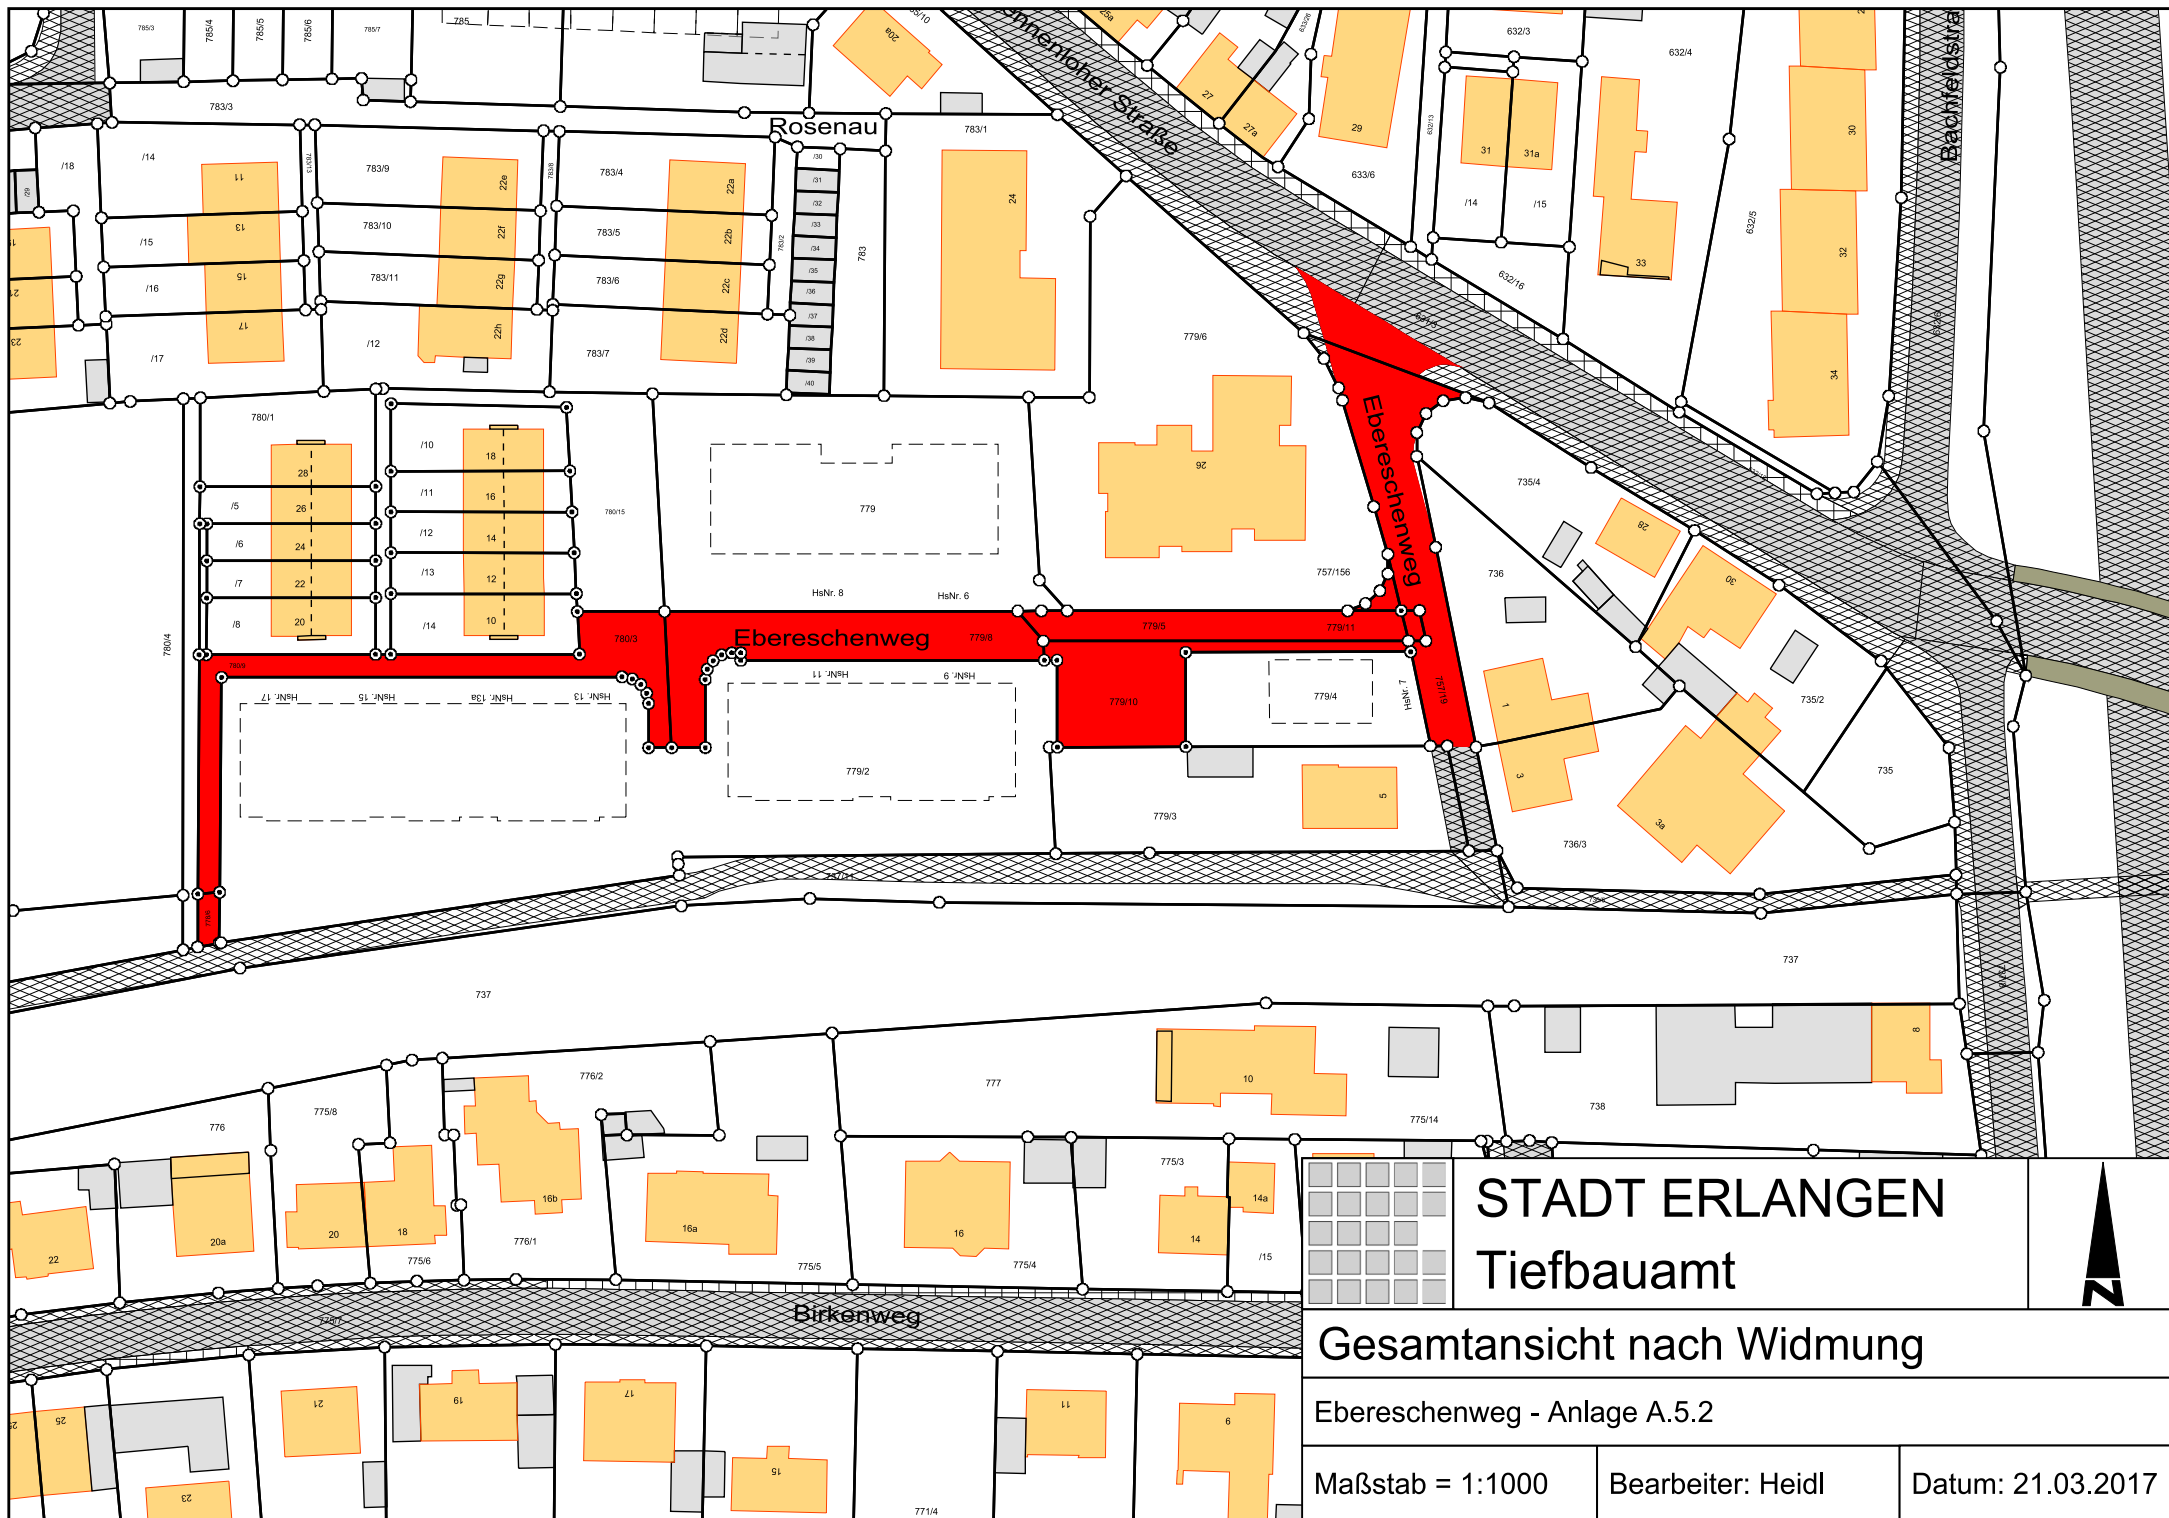

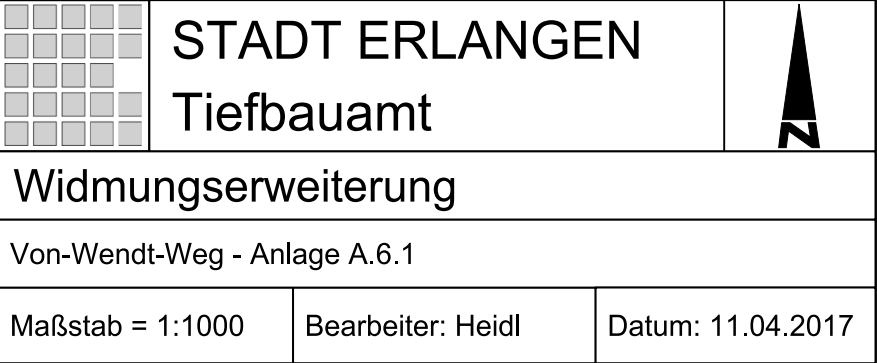

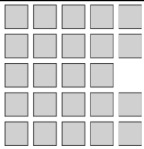

Datum: 21.03.2017

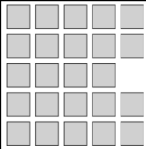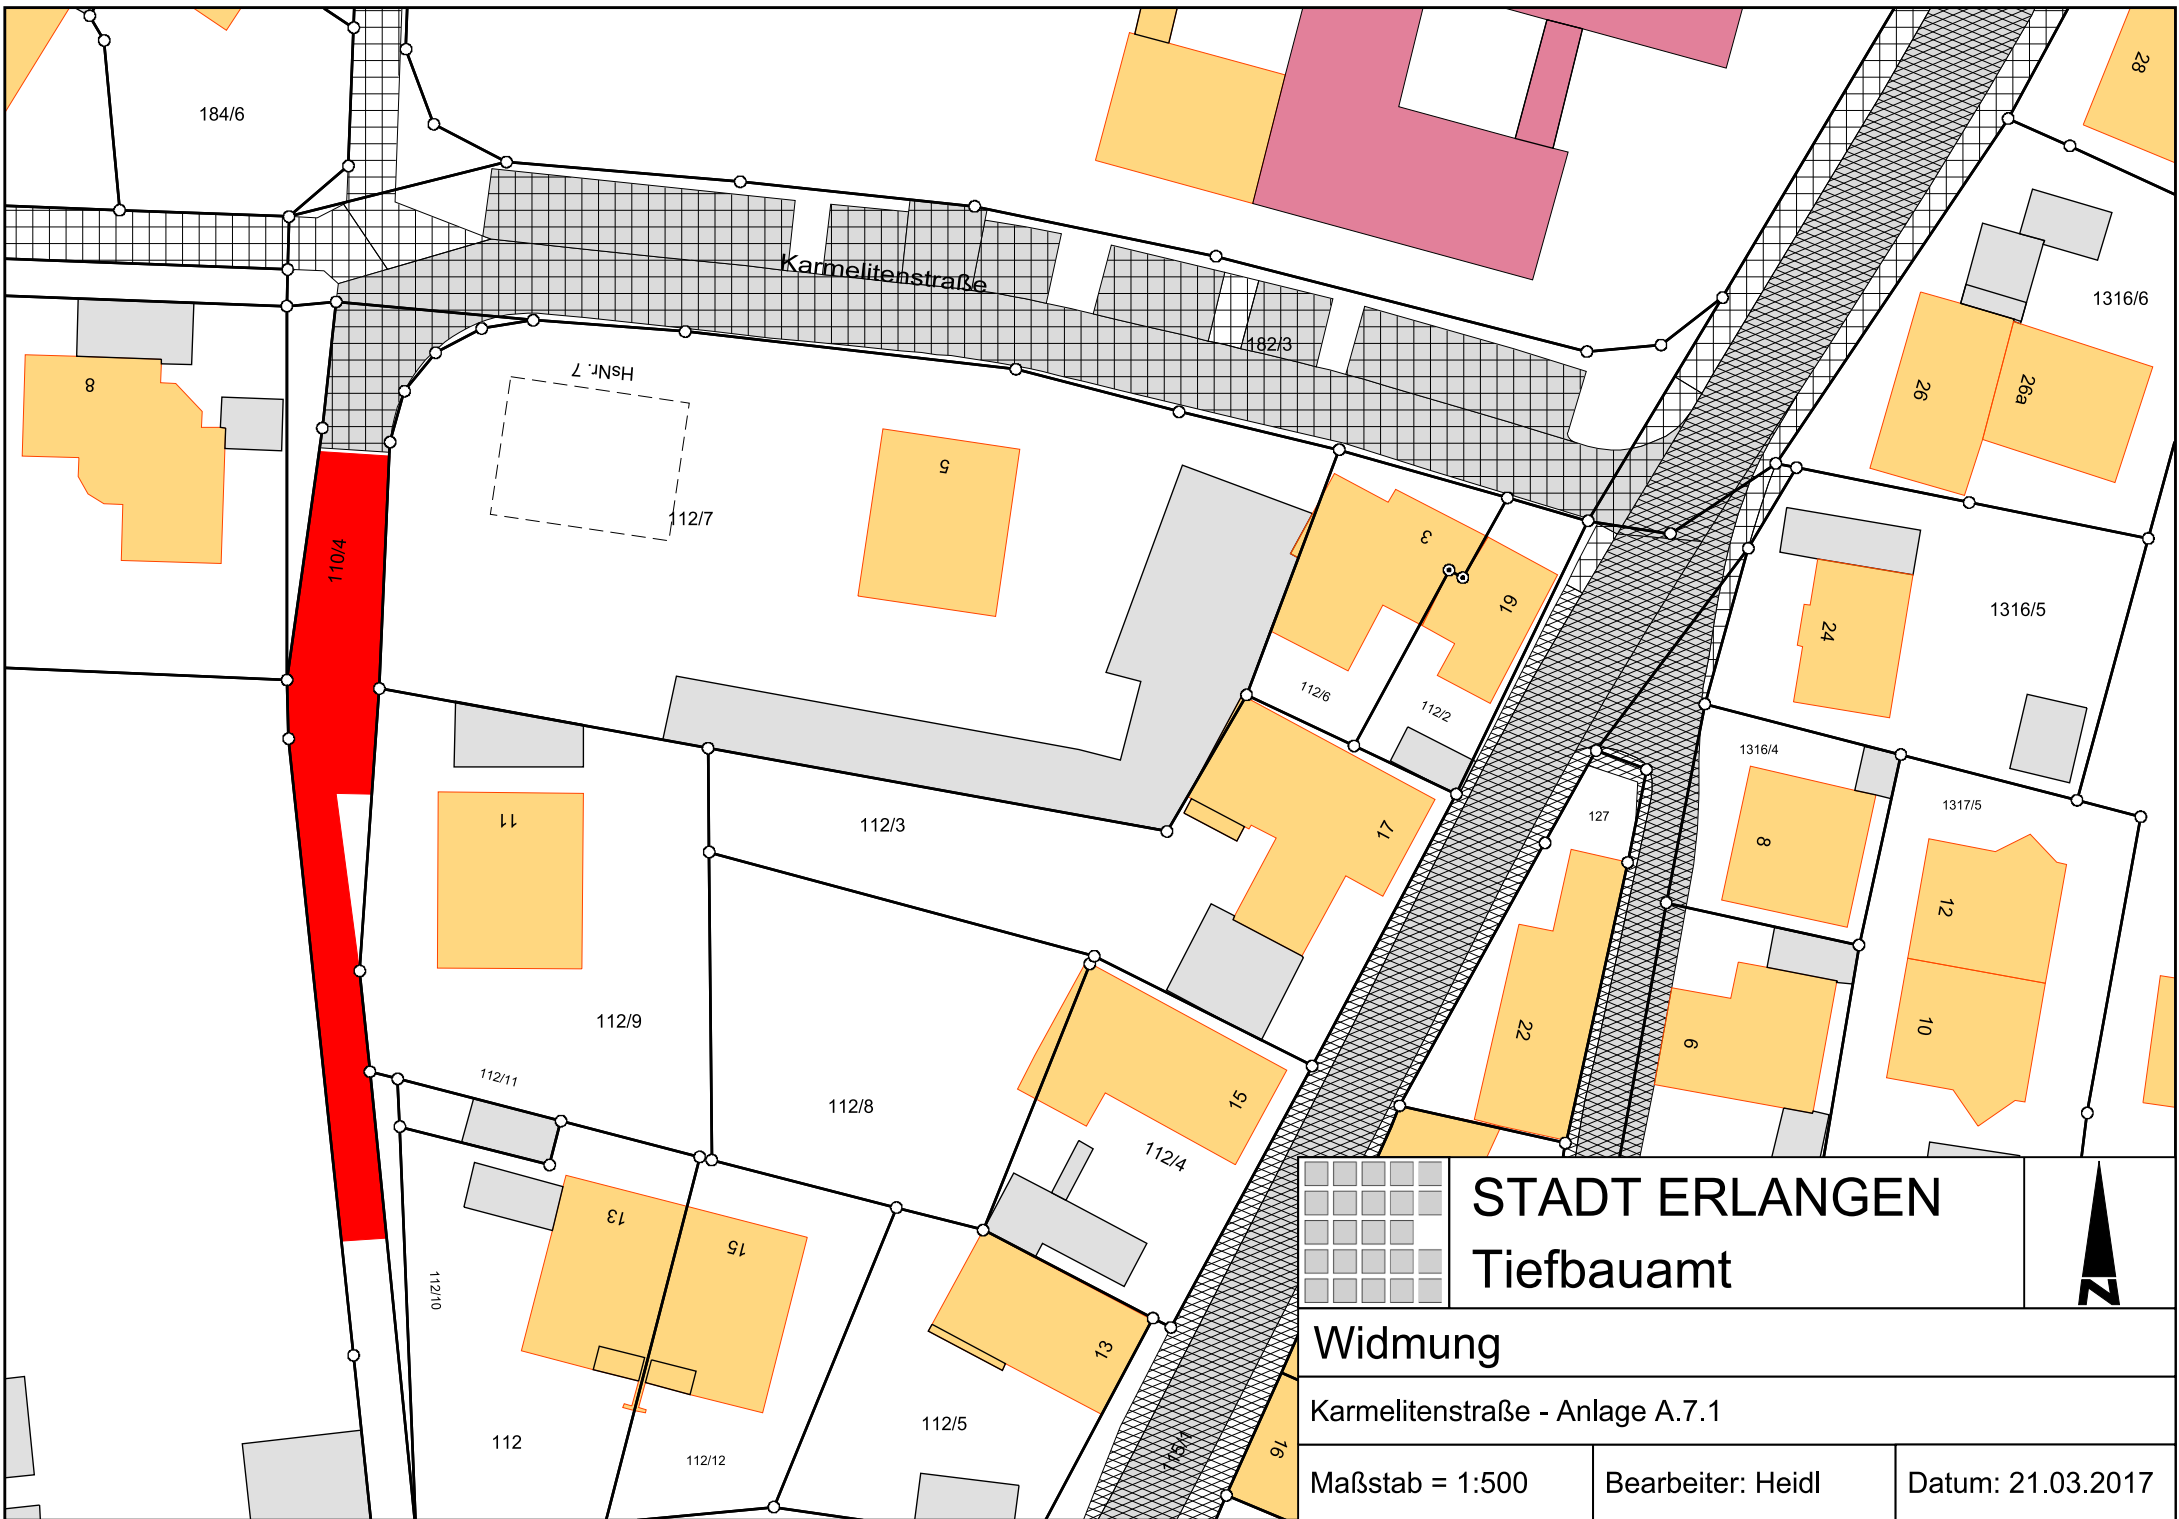

STADT ERLANGEN
Tiefbauamt





Widmung

Karmelitenstraße - Anlage A.7.1


Maßstab = 1:500

Bearbeiter: Heidl

Datum: 21.03.2017

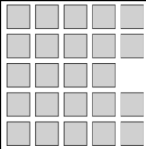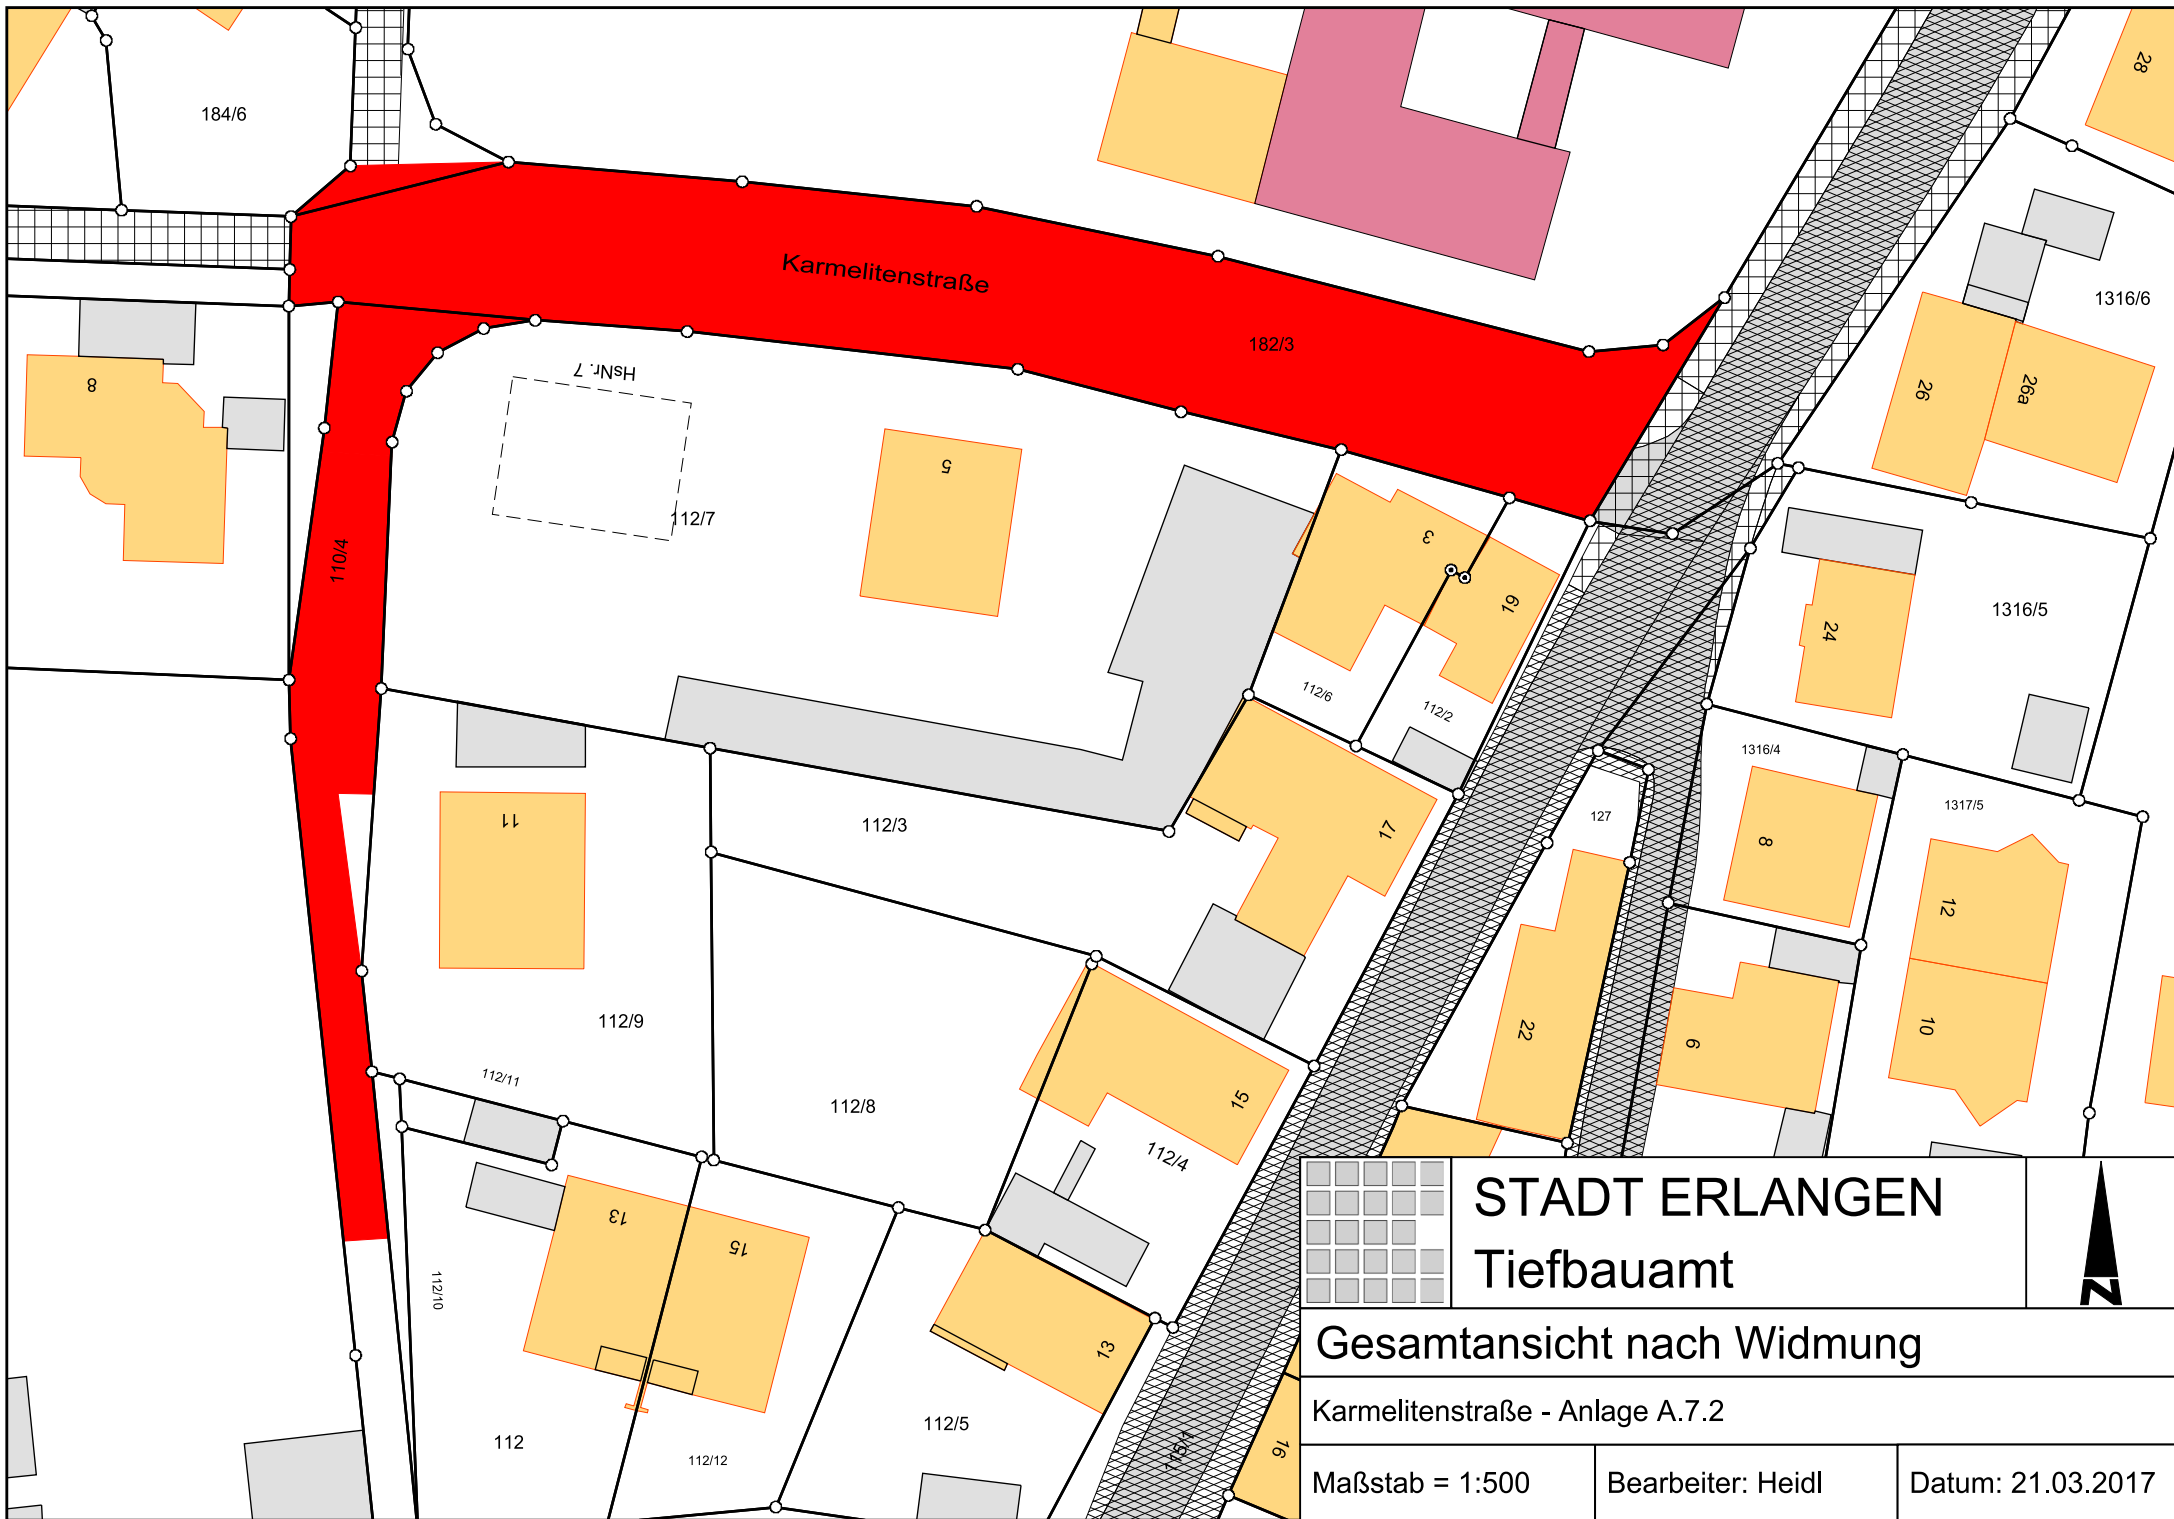

STADT ERLANGEN
Tiefbauamt

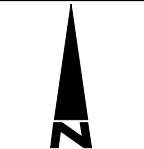


Gesamtansicht nach Widmung

Karmelitenstraße - Anlage A.7.2

Maßstab = 1:500

Bearbeiter: Heidl

Datum: 21.03.2017

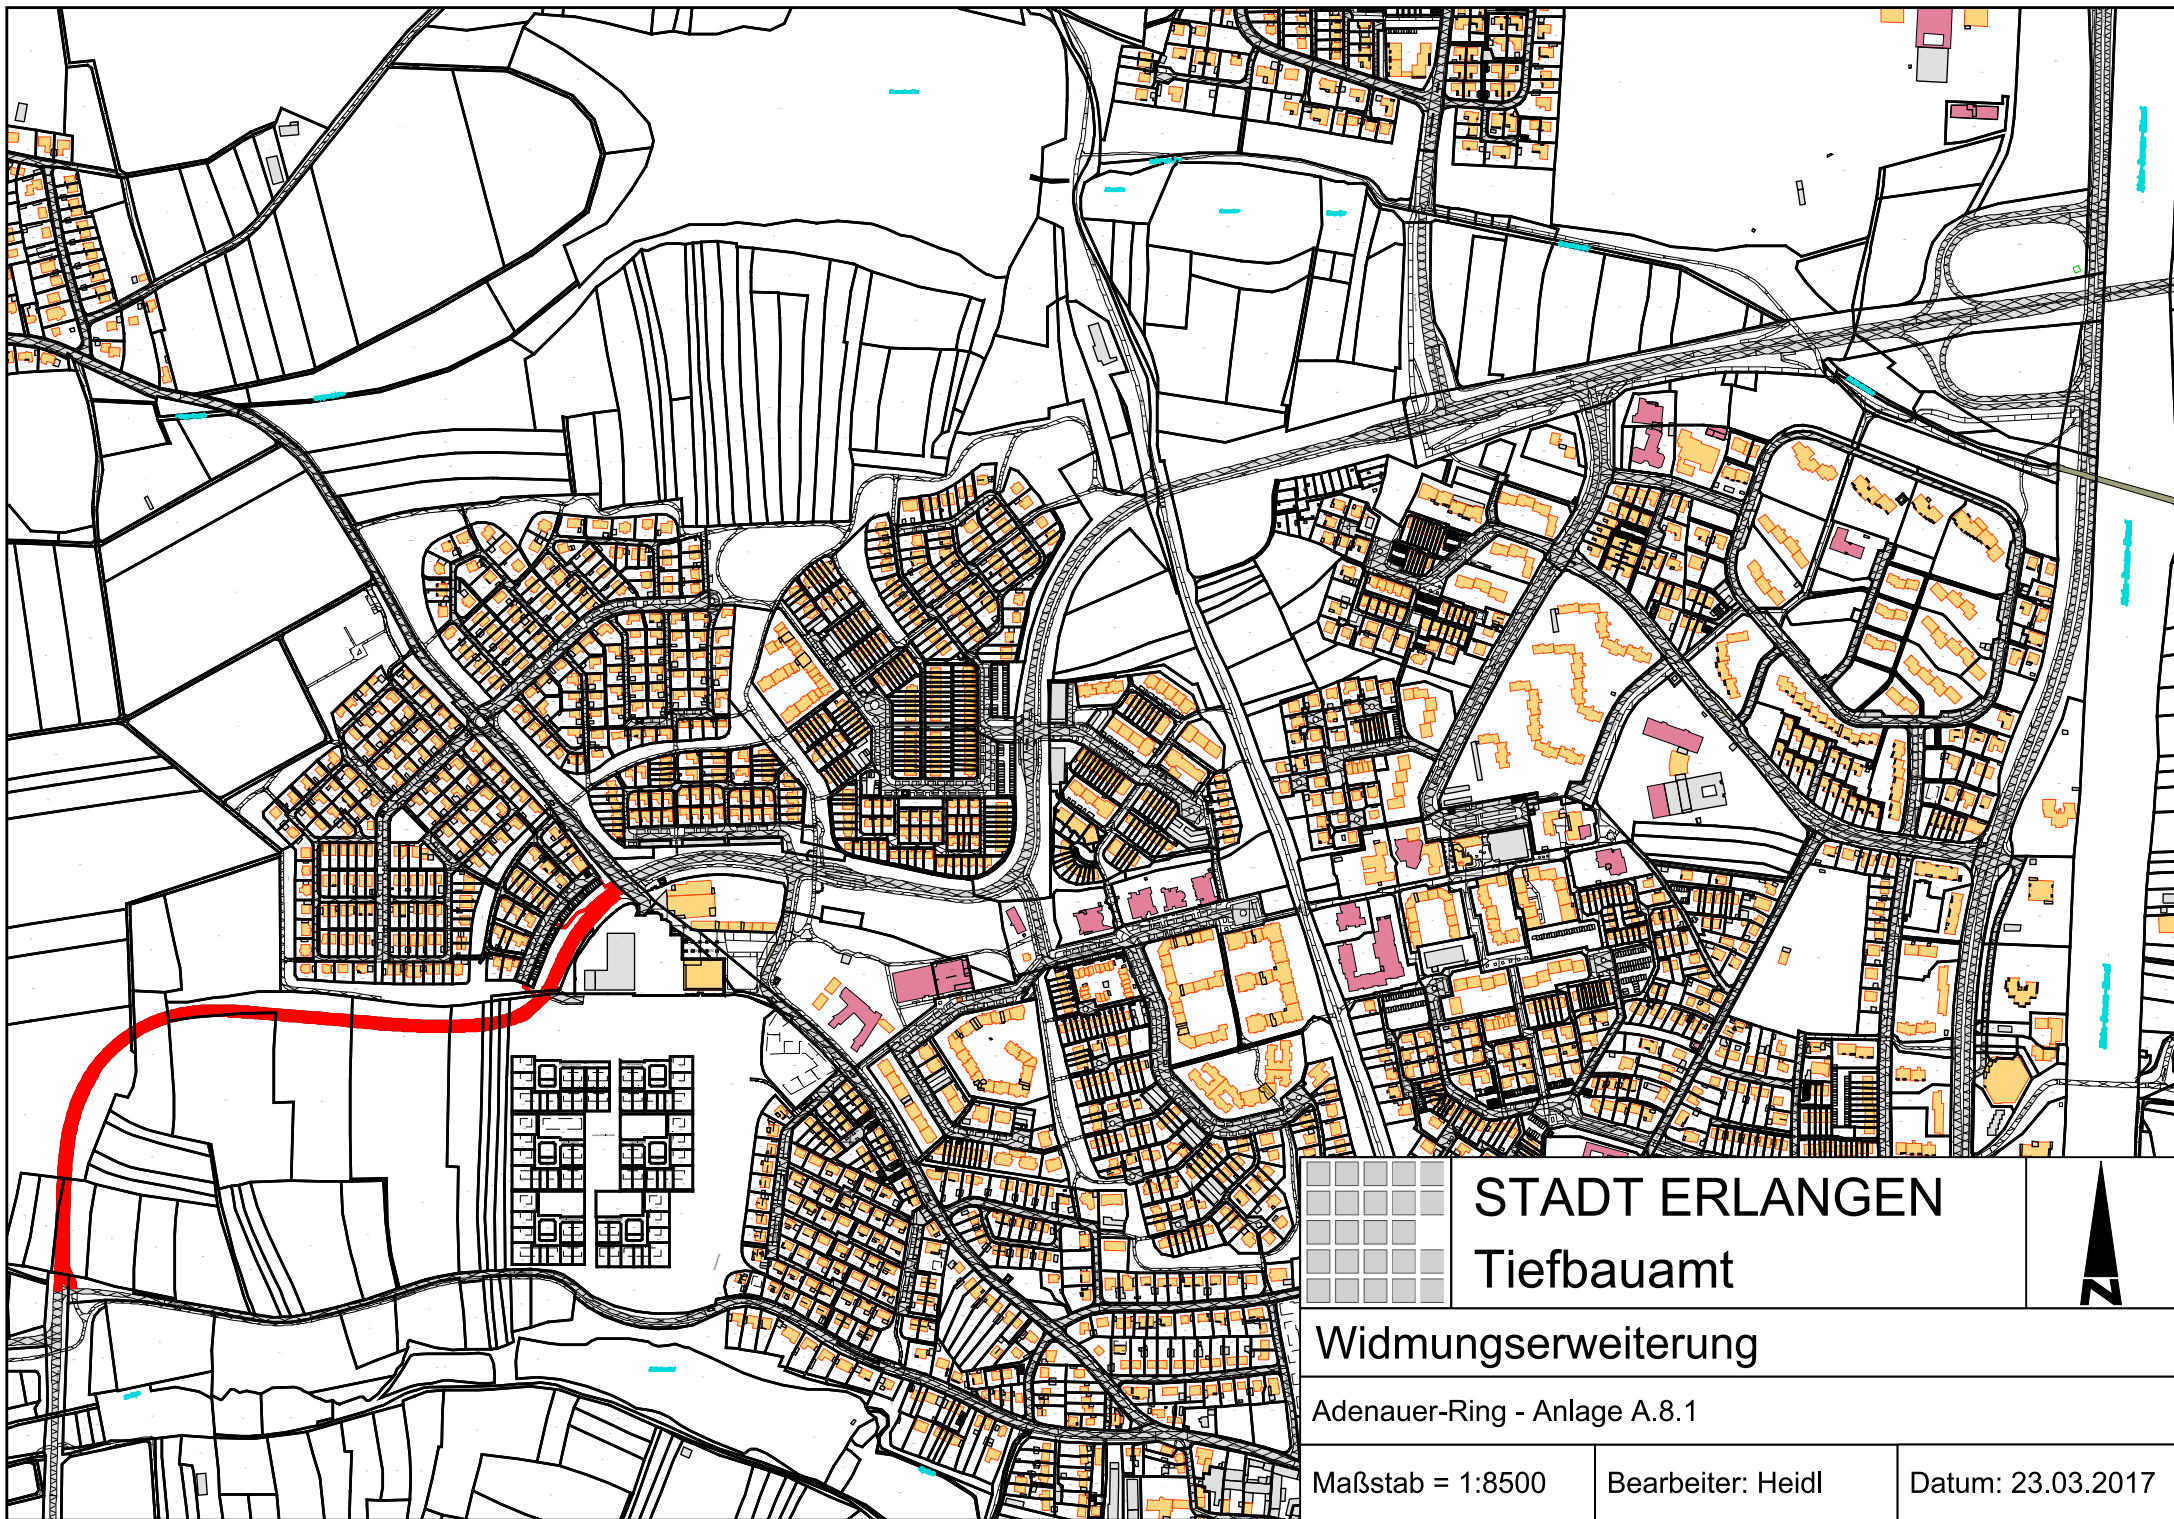

STADT ERLANGEN
Tiefbauamt


Widmungserweiterung

Adenauer-Ring - Anlage A.8.1

Maßstab = 1:8500

Bearbeiter: Heidl

Datum: 23.03.2017

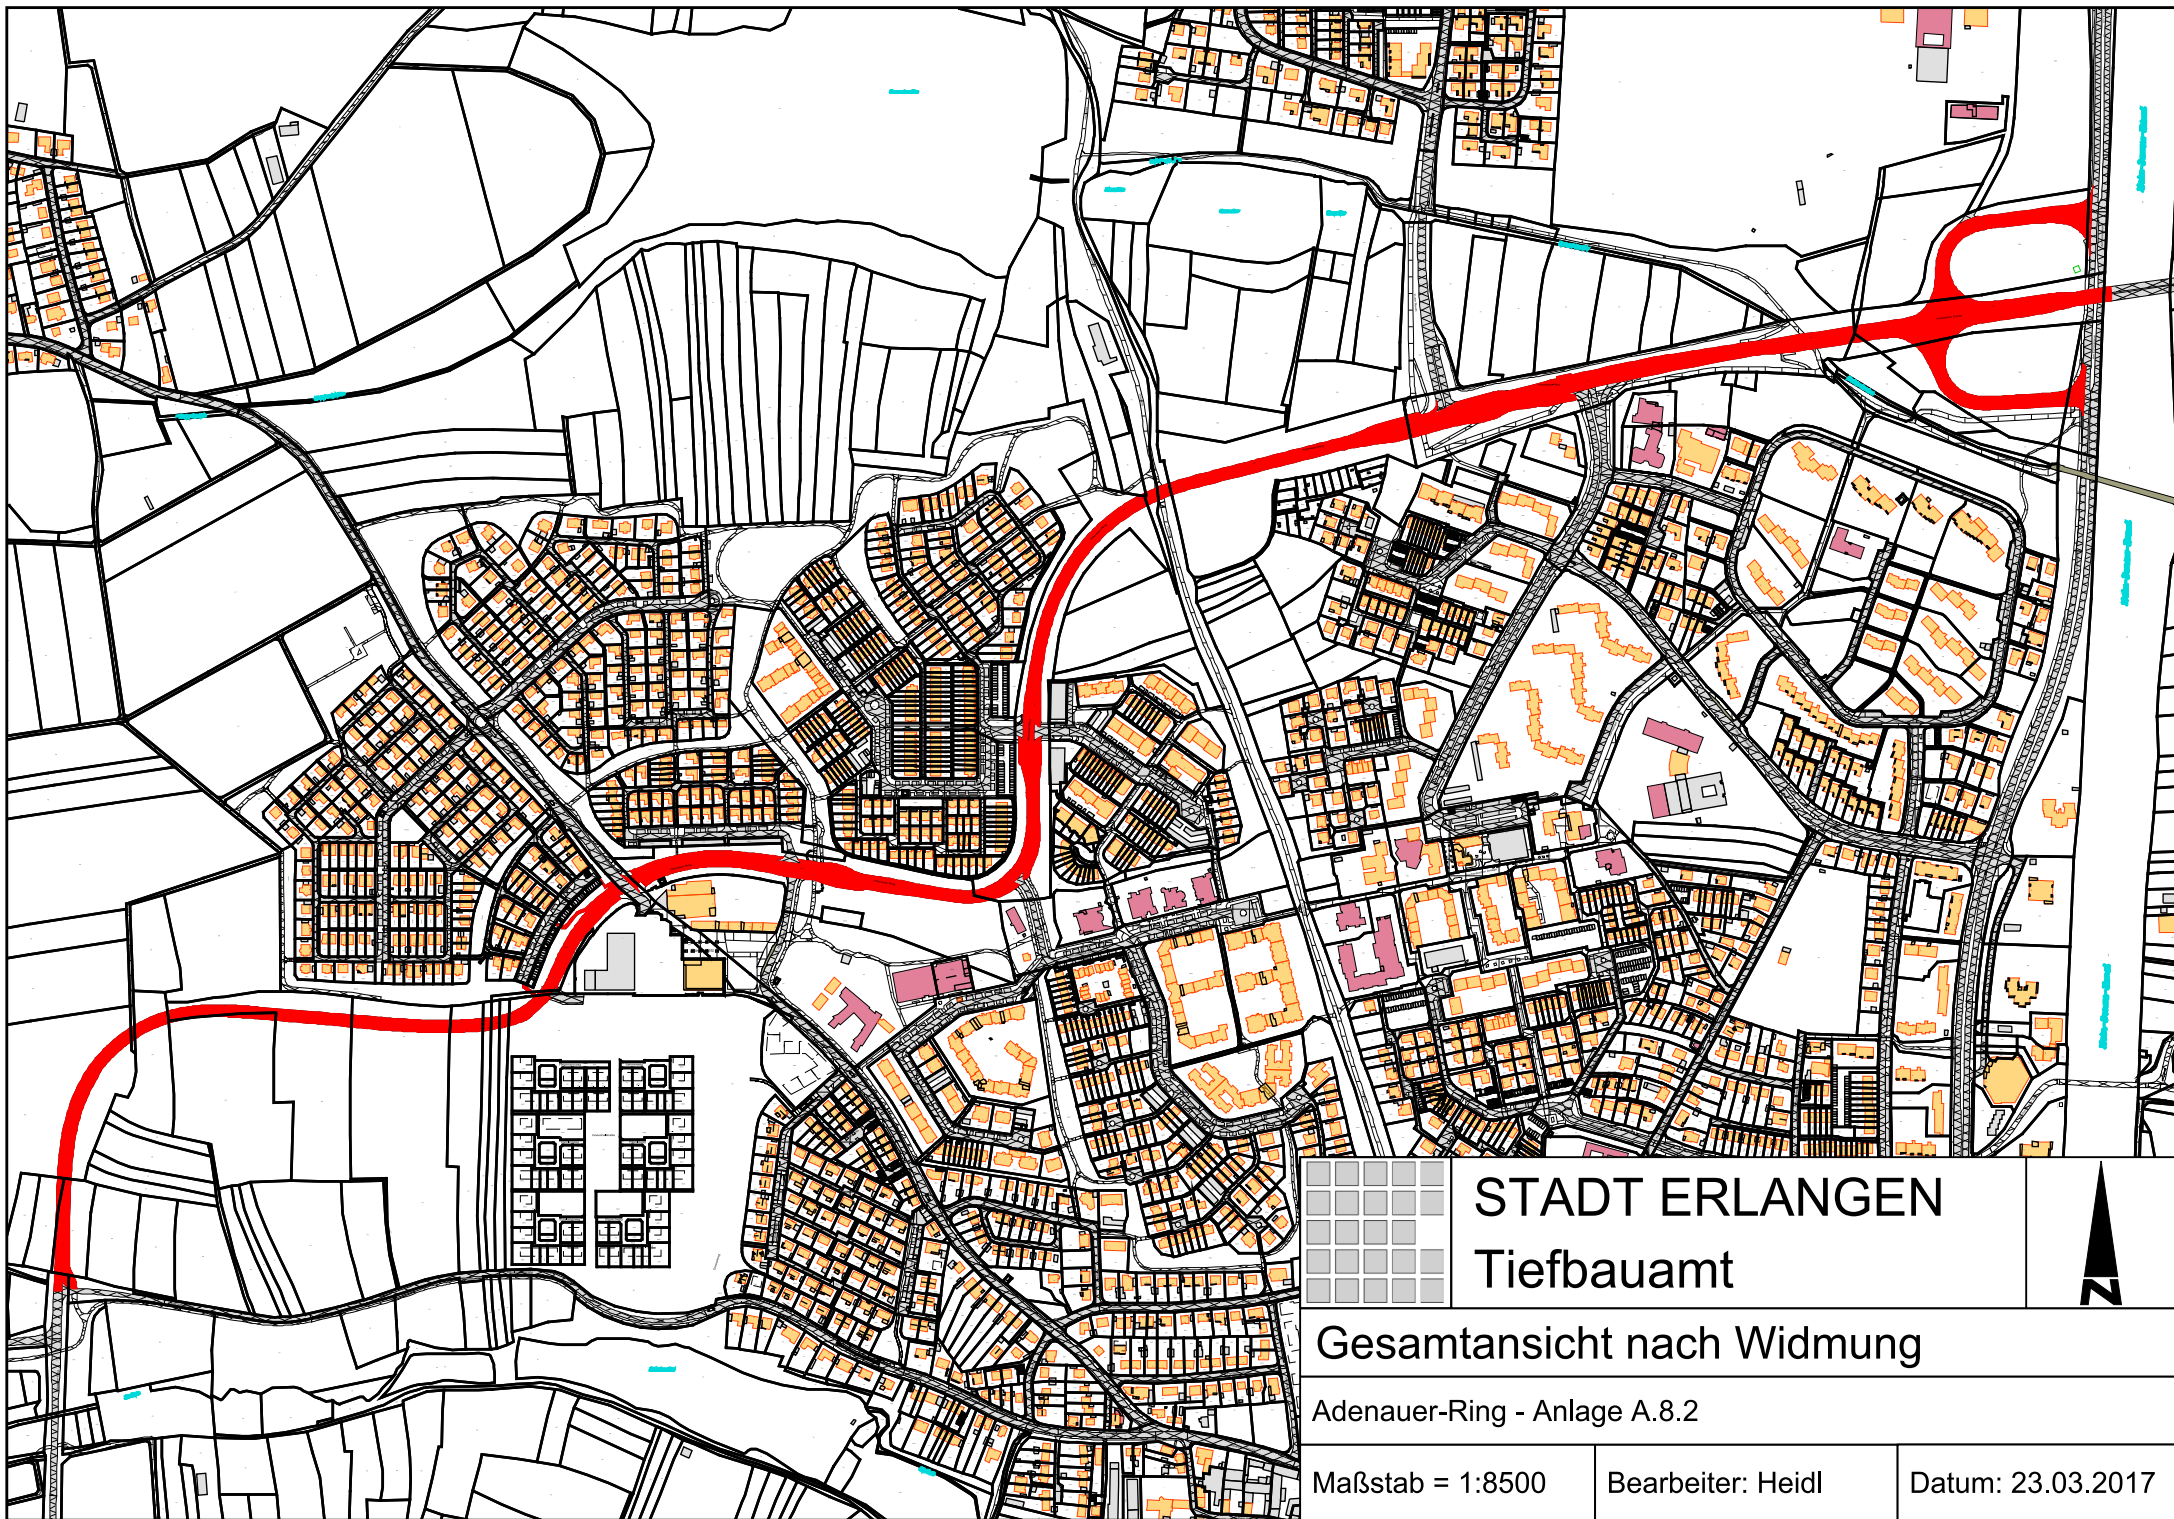

STADT ERLANGEN
Tiefbauamt


Gesamtansicht nach Widmung



Adenauer-Ring - Anlage A.8.2

Maßstab = 1:8500

Bearbeiter: Heidl

Datum: 23.03.2017

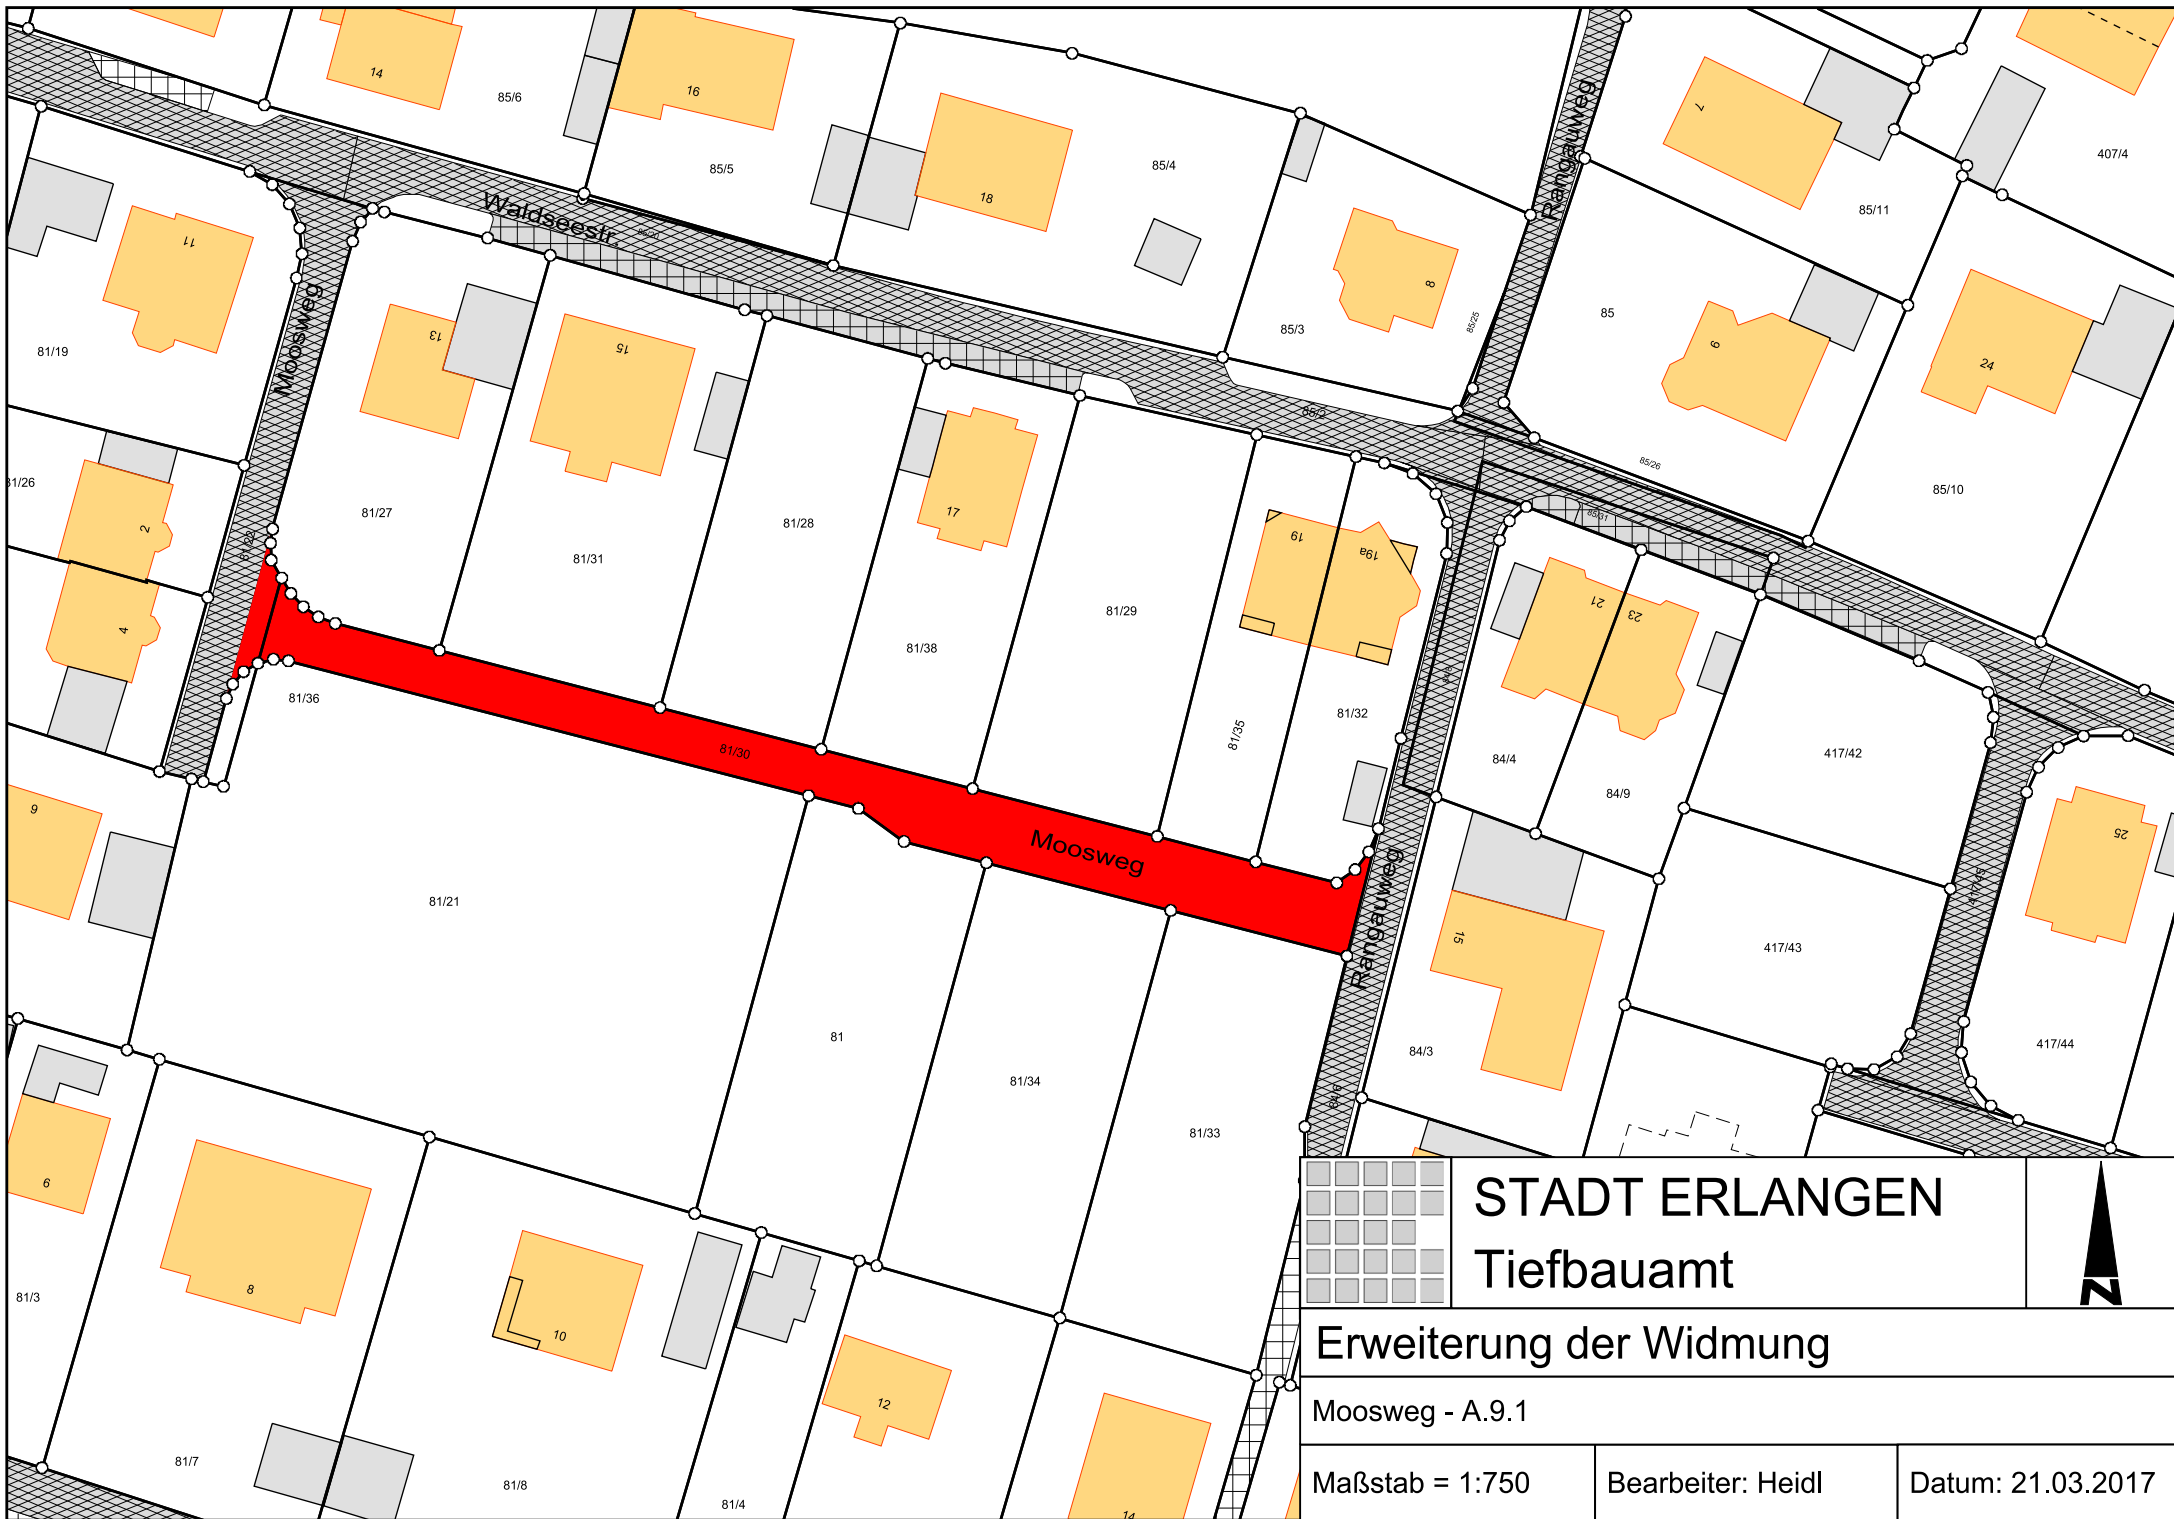

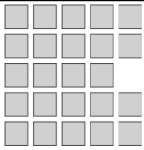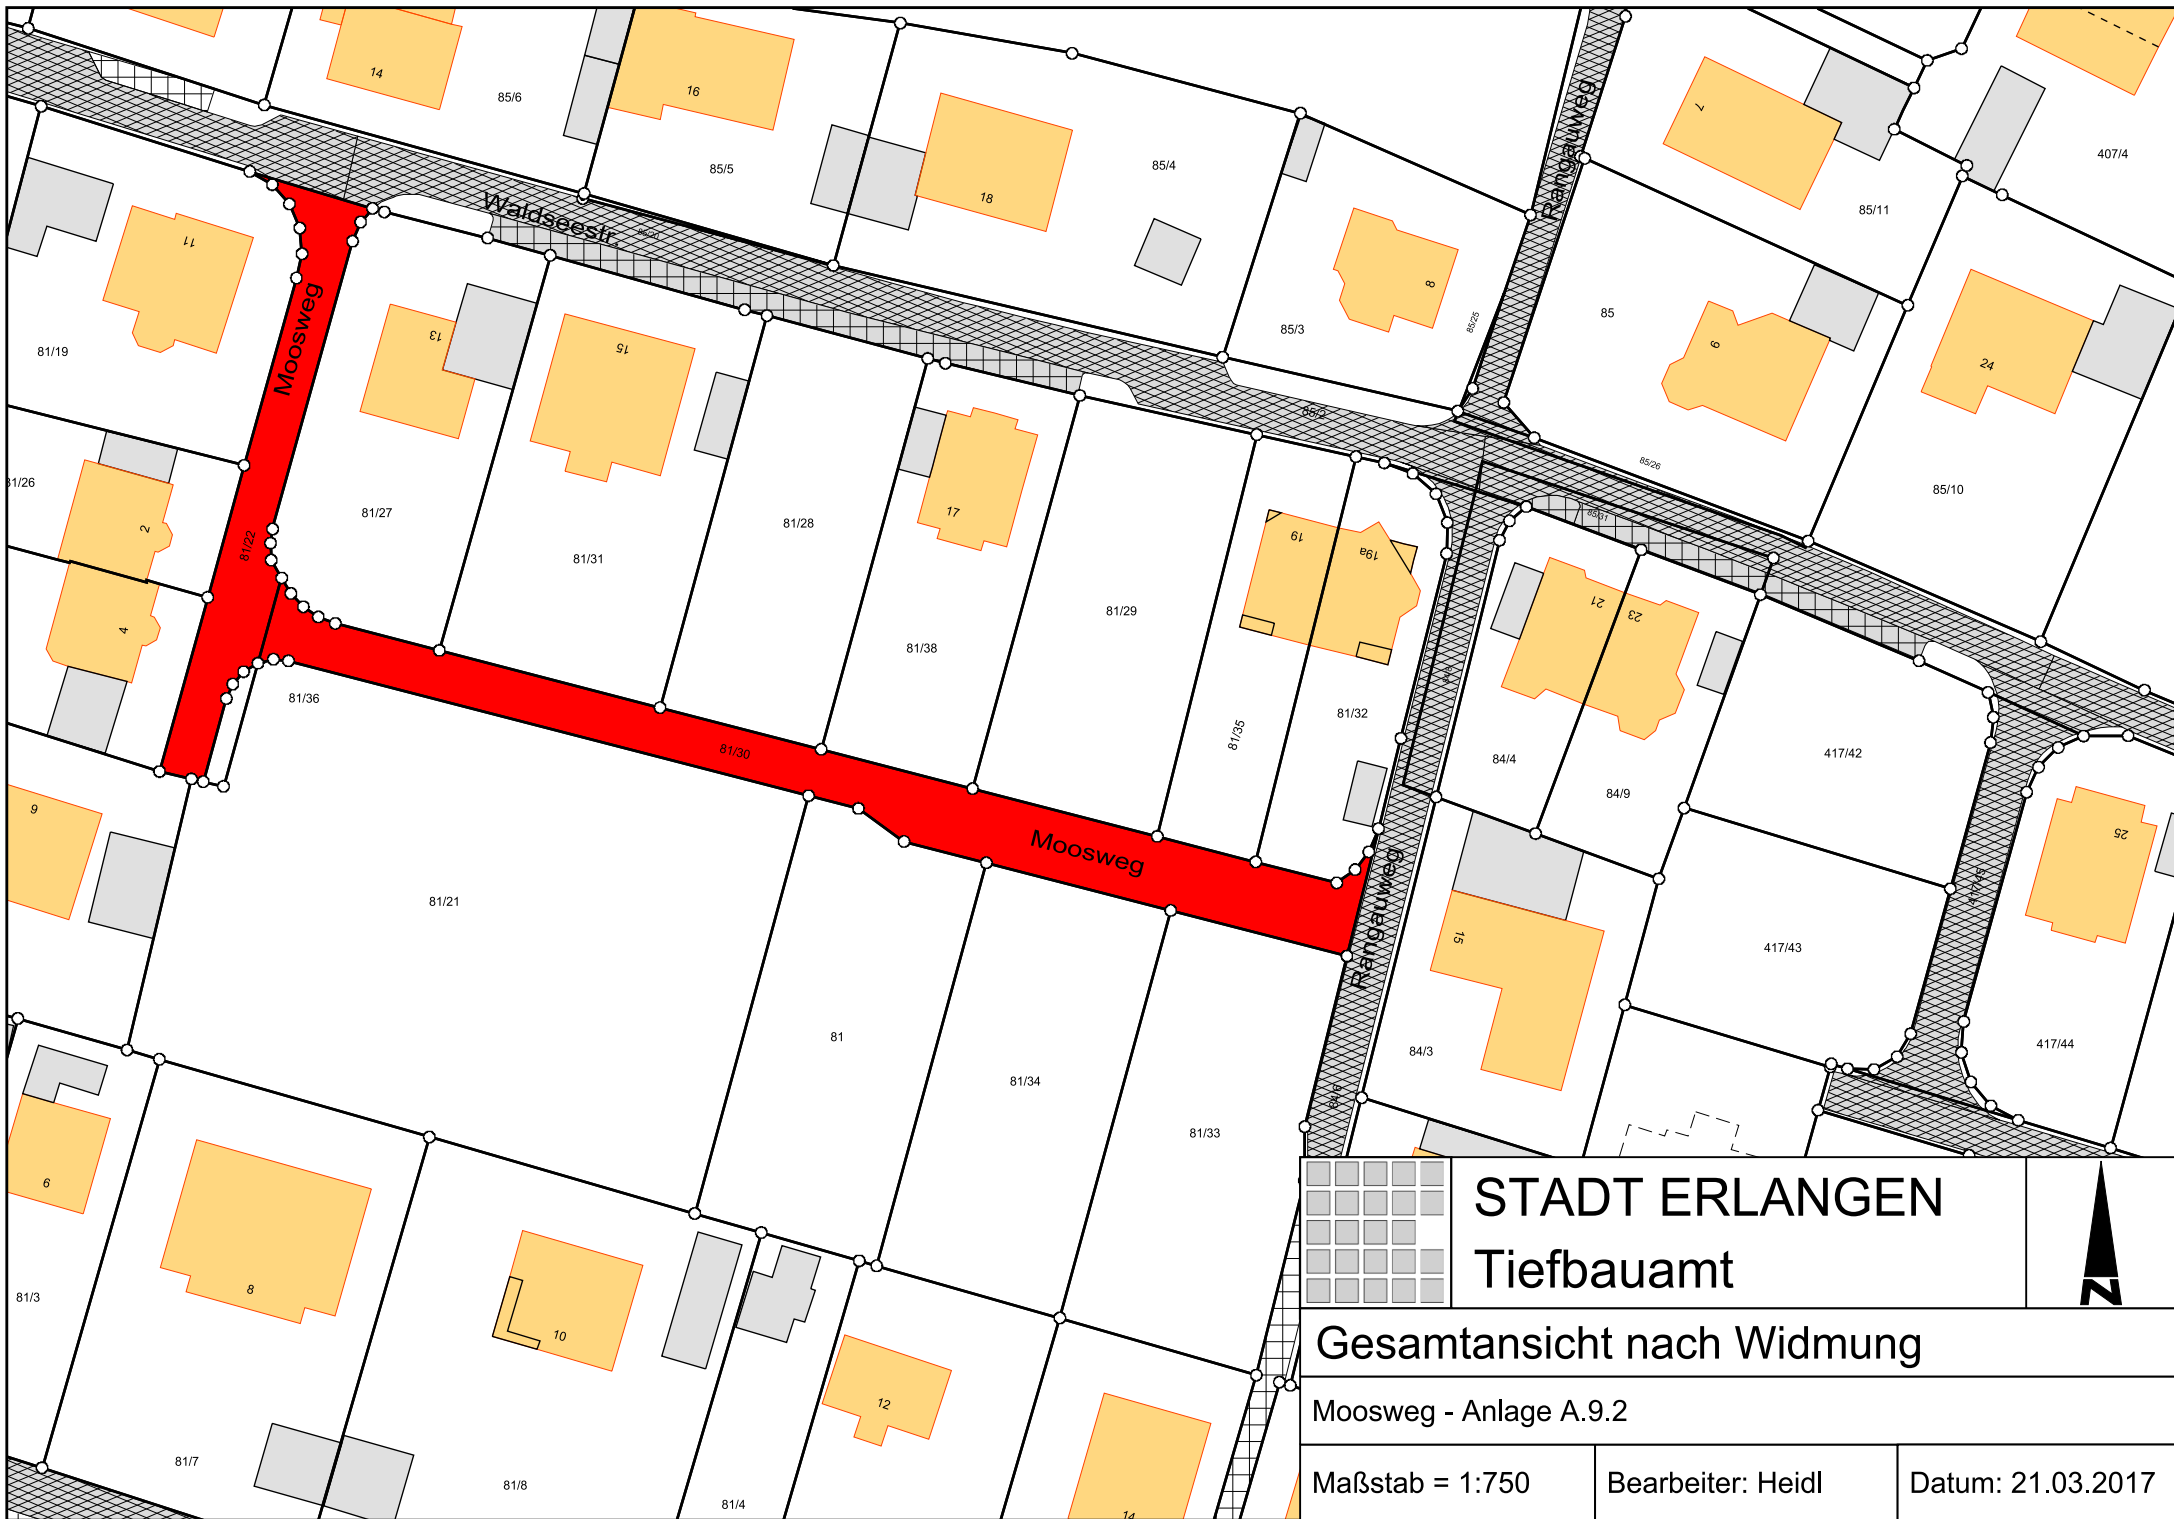



STADT ERLANGEN
Tiefbauamt



Gesamtansicht nach Widmung

Moosweg - Anlage A.9.2

Maßstab = 1:750	Bearbeiter: Heidl	Datum: 21.03.2017
-----------------	-------------------	-------------------

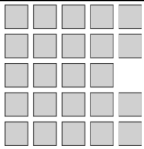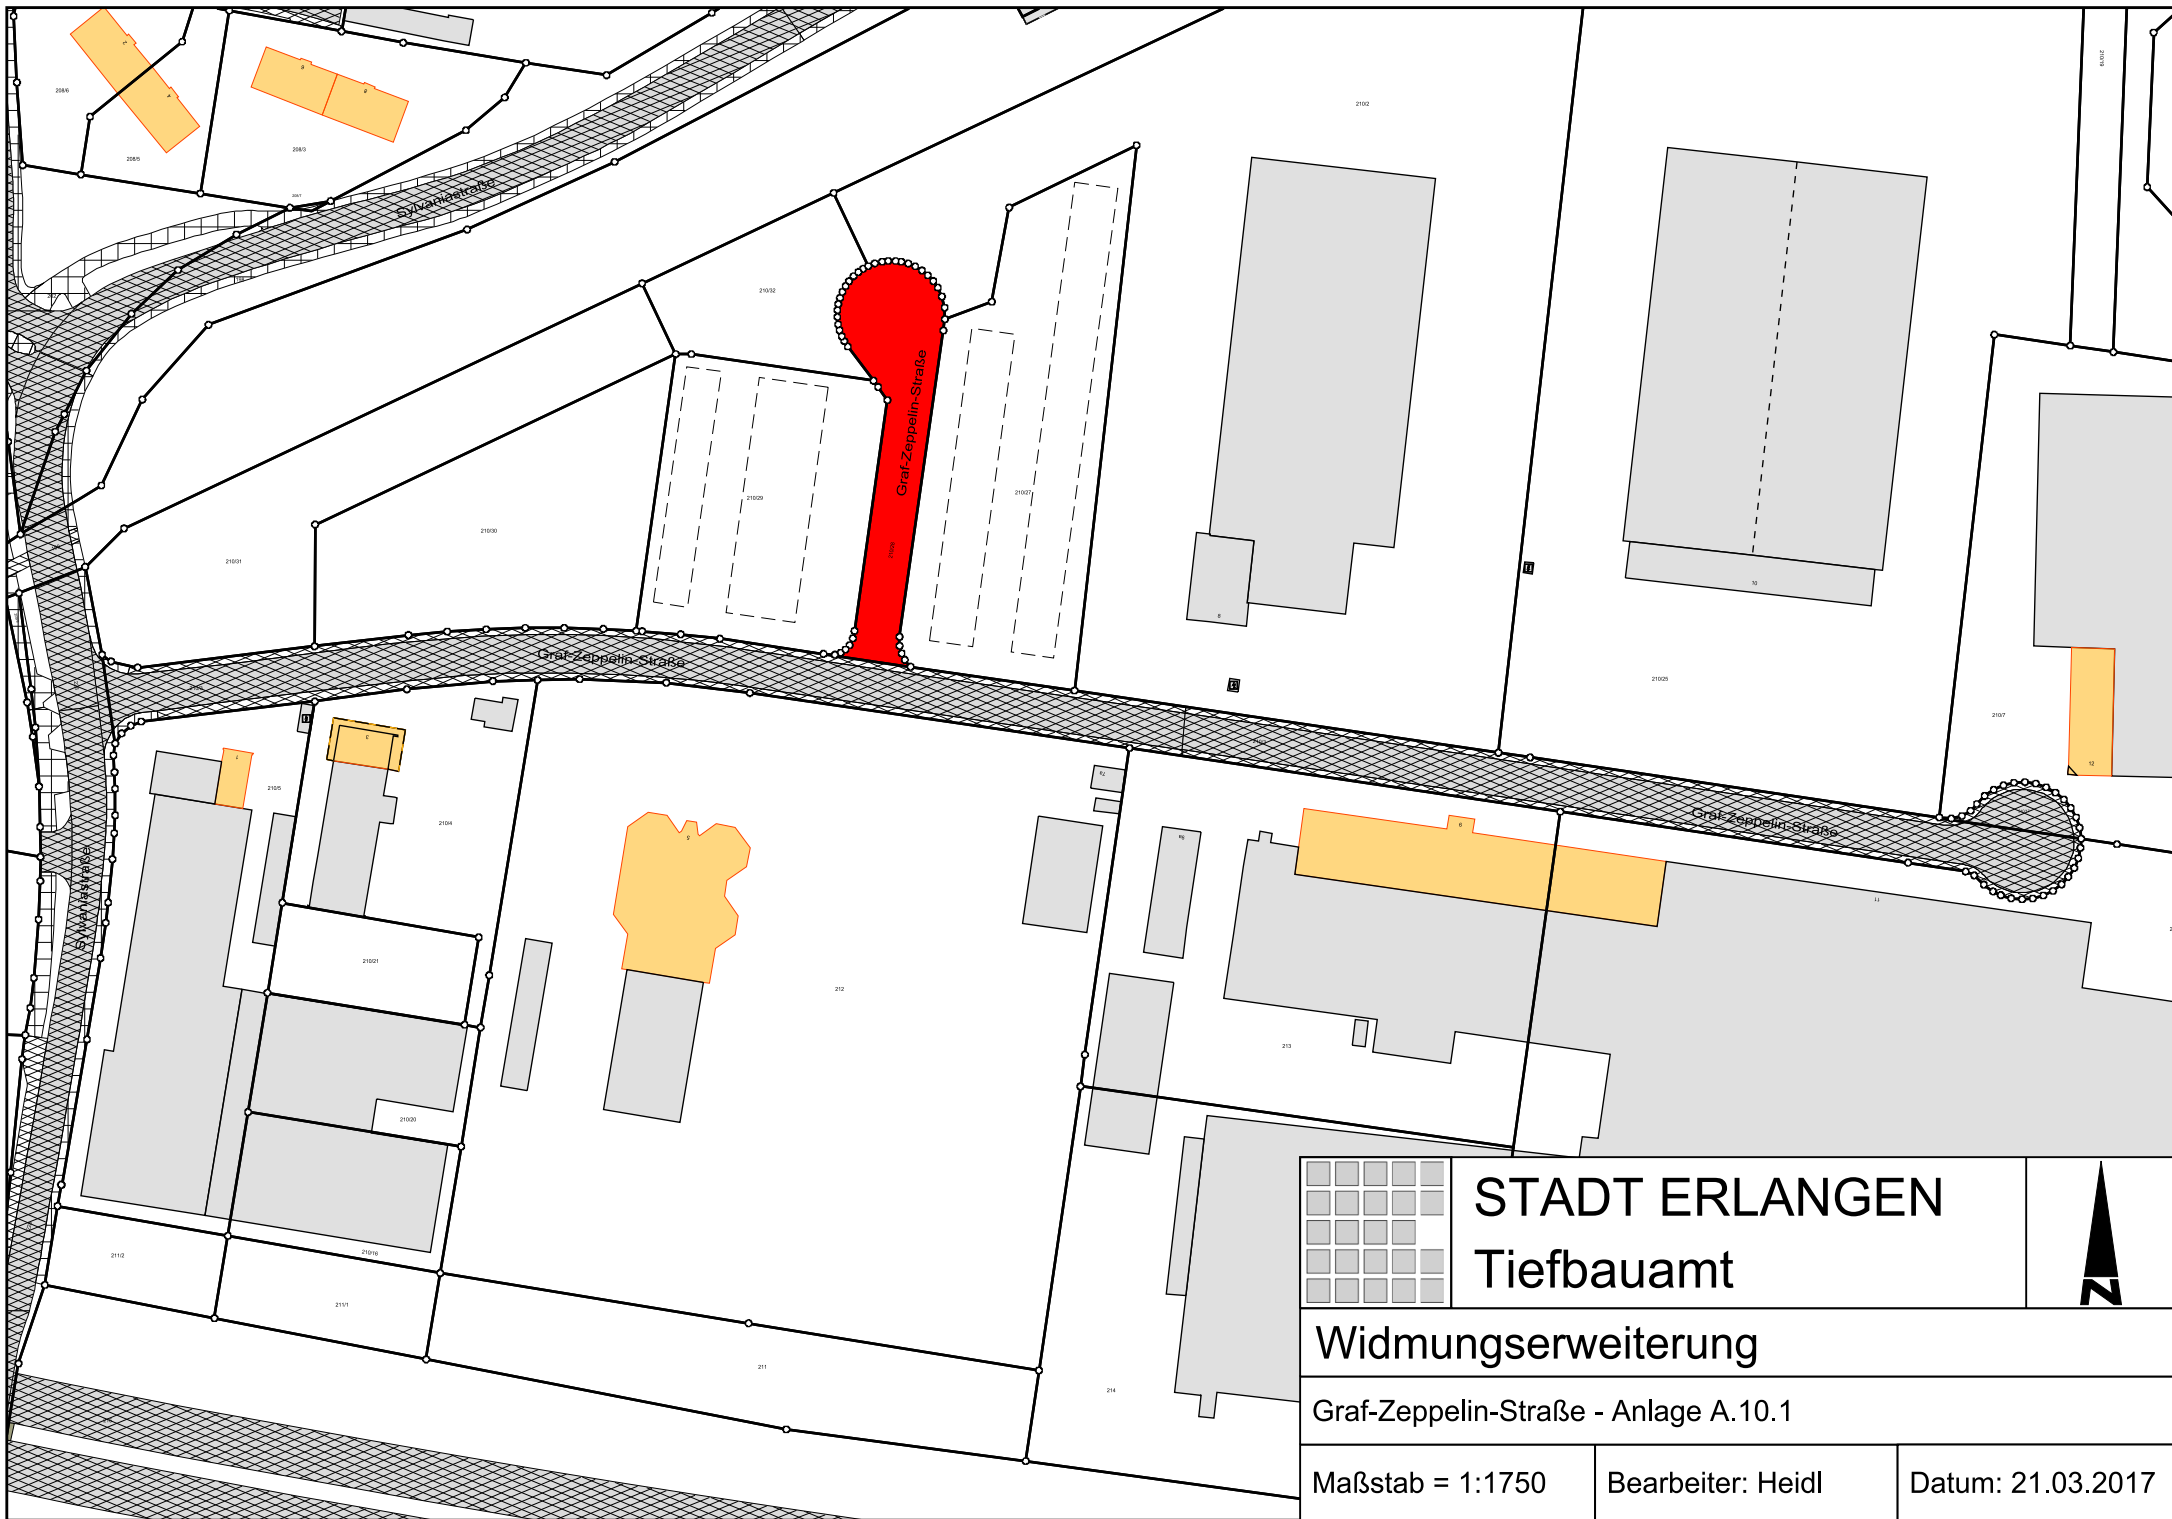

STADT ERLANGEN

Tiefbauamt




Widmungserweiterung

Graf-Zeppelin-Straße - Anlage A.10.1

Maßstab = 1:1750

Bearbeiter: Heidl

Datum: 21.03.2017

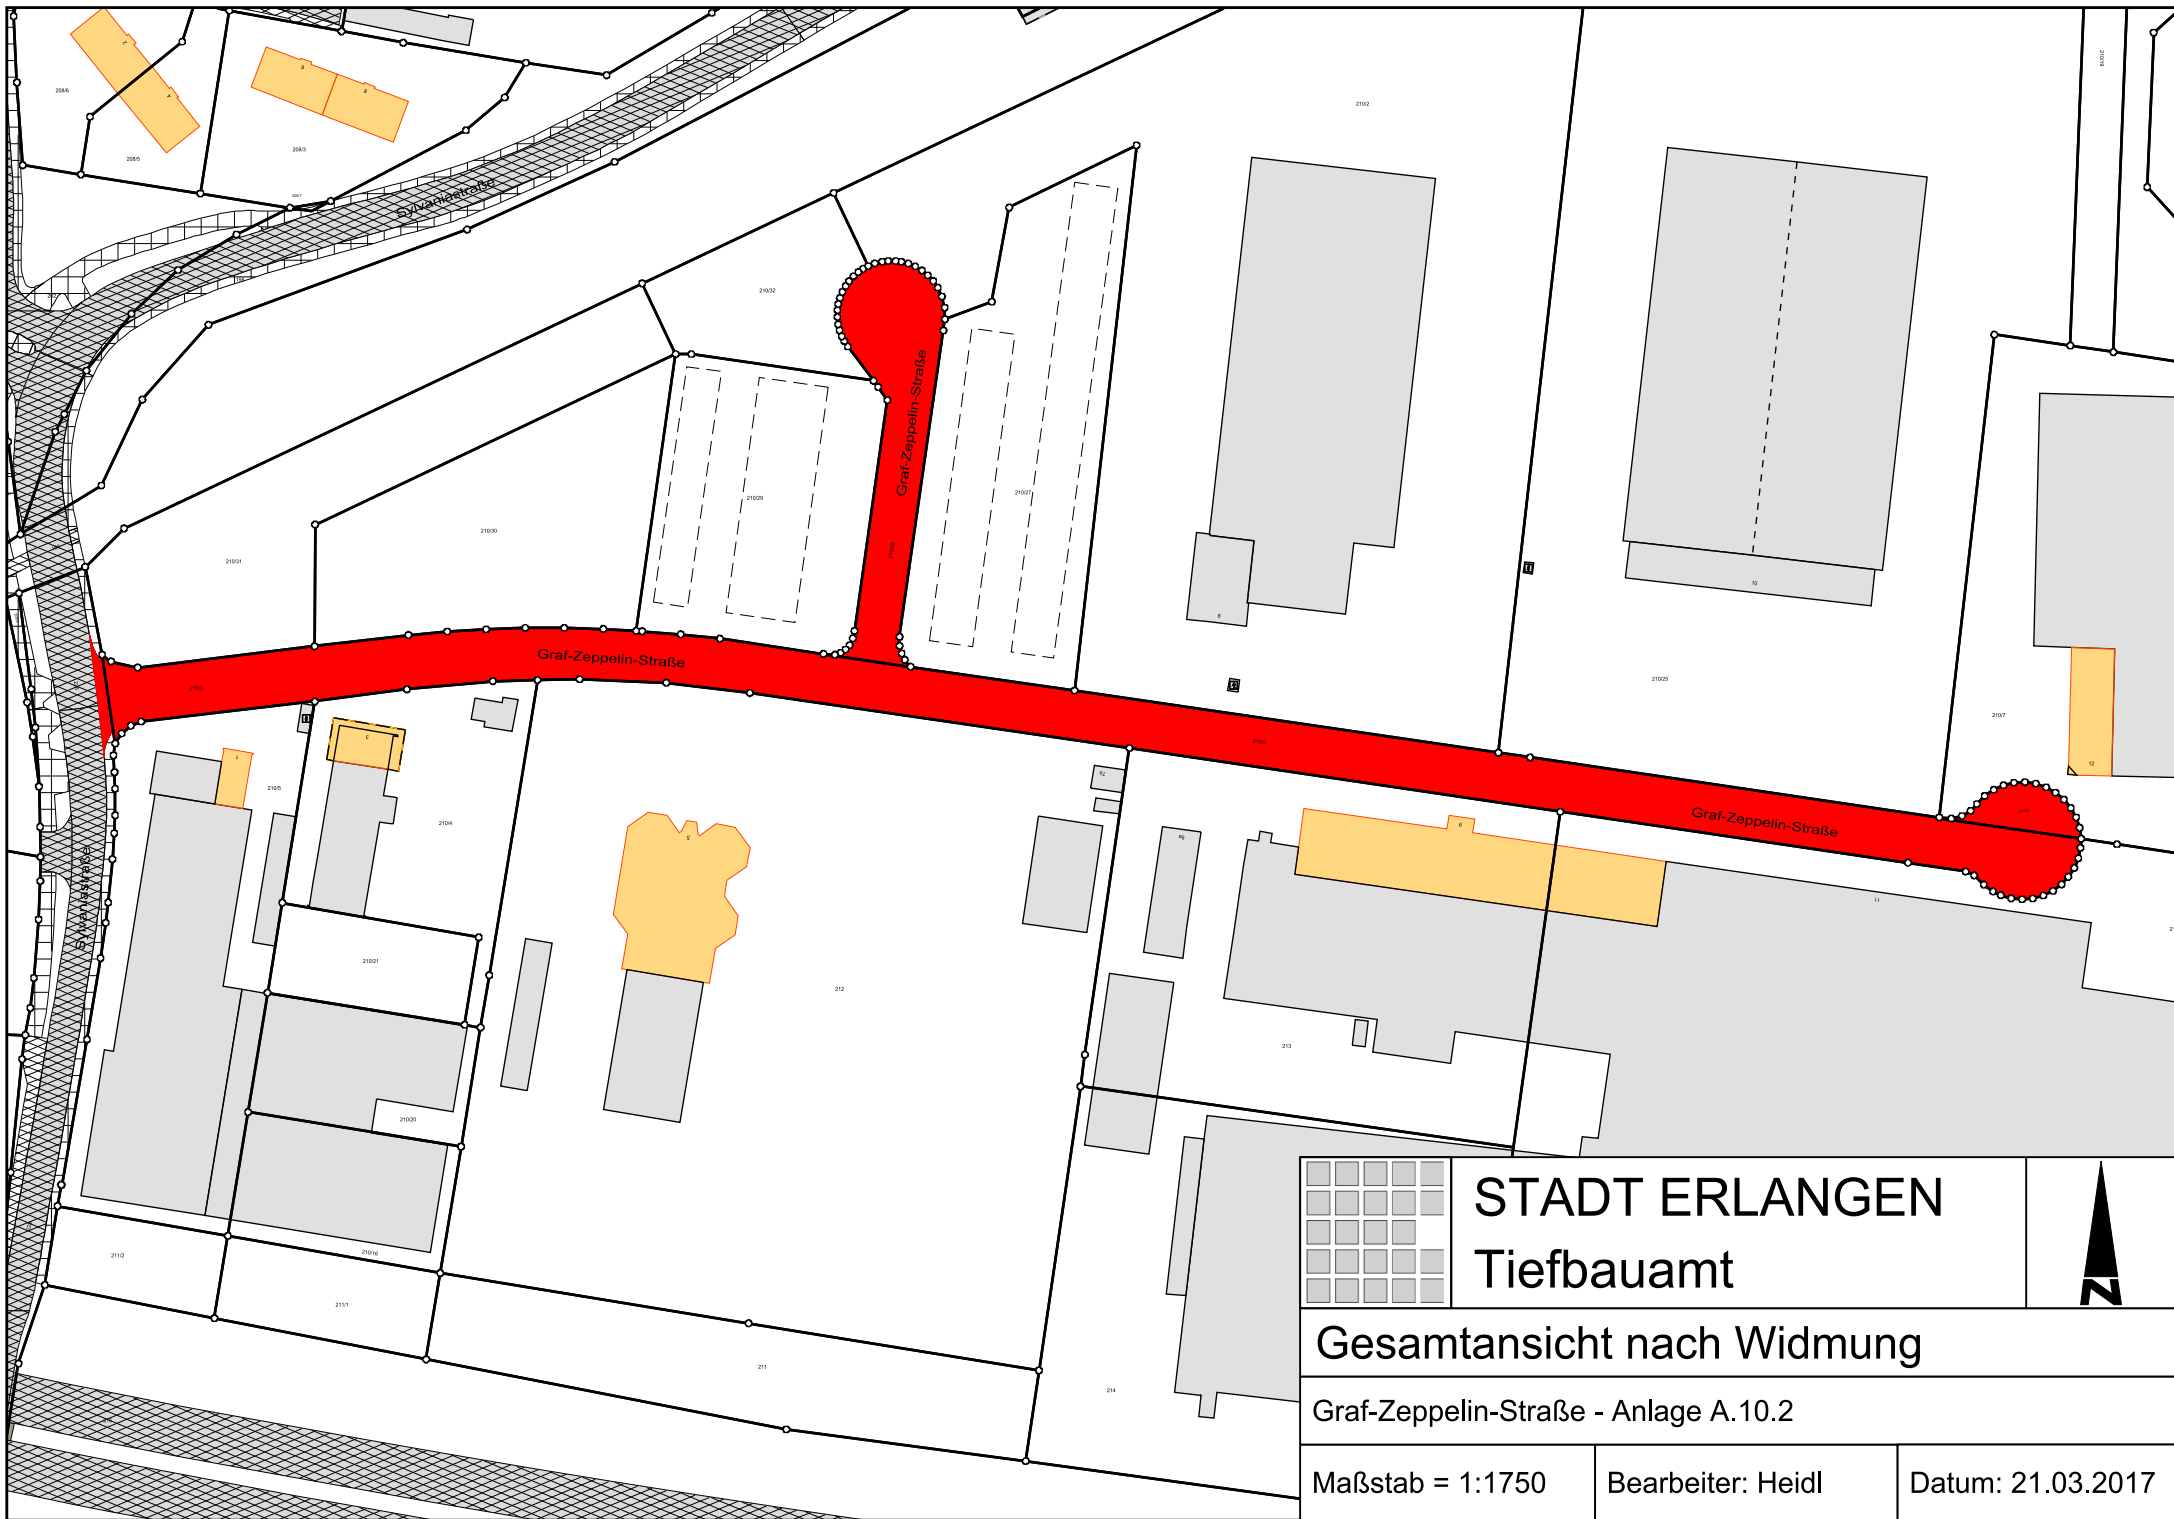

STADT ERLANGEN
Tiefbauamt



Gesamtansicht nach Widmung



Graf-Zeppelin-Straße - Anlage A.10.2

Maßstab = 1:1750

Bearbeiter: Heidl

Datum: 21.03.2017



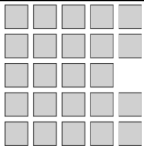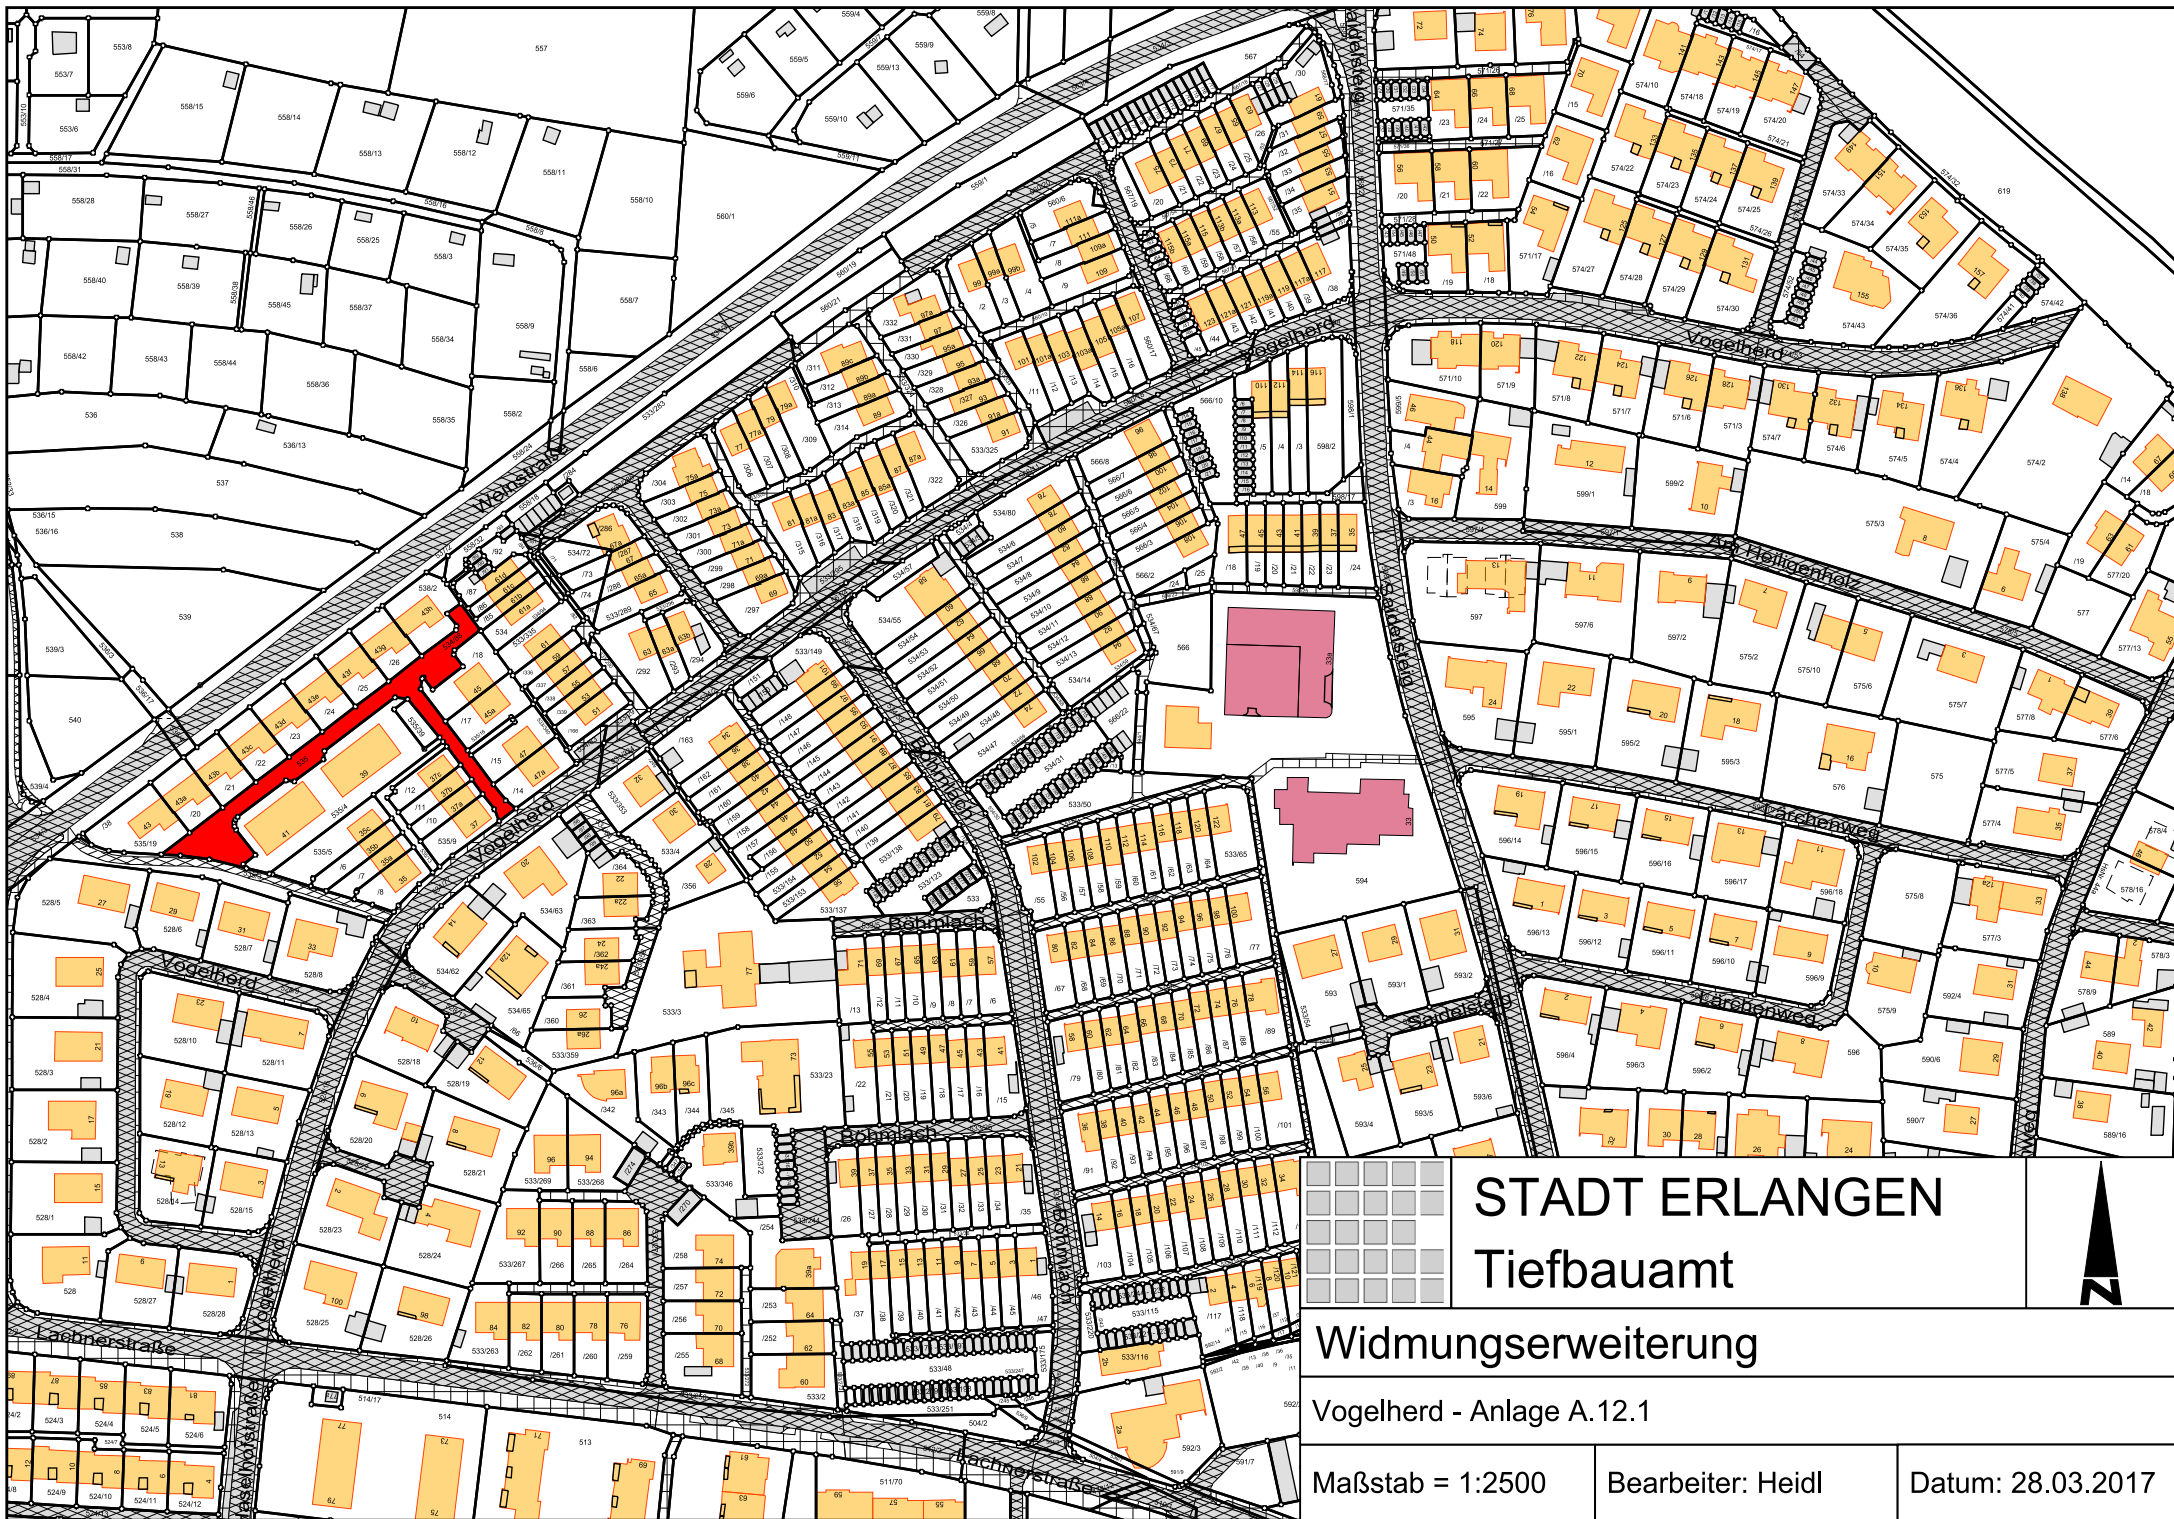

STADT ERLANGEN

Tiefbauamt




Widmungserweiterung

Vogelherd - Anlage A.12.1

Maßstab = 1:2500

Bearbeiter: Heidl

Datum: 28.03.2017

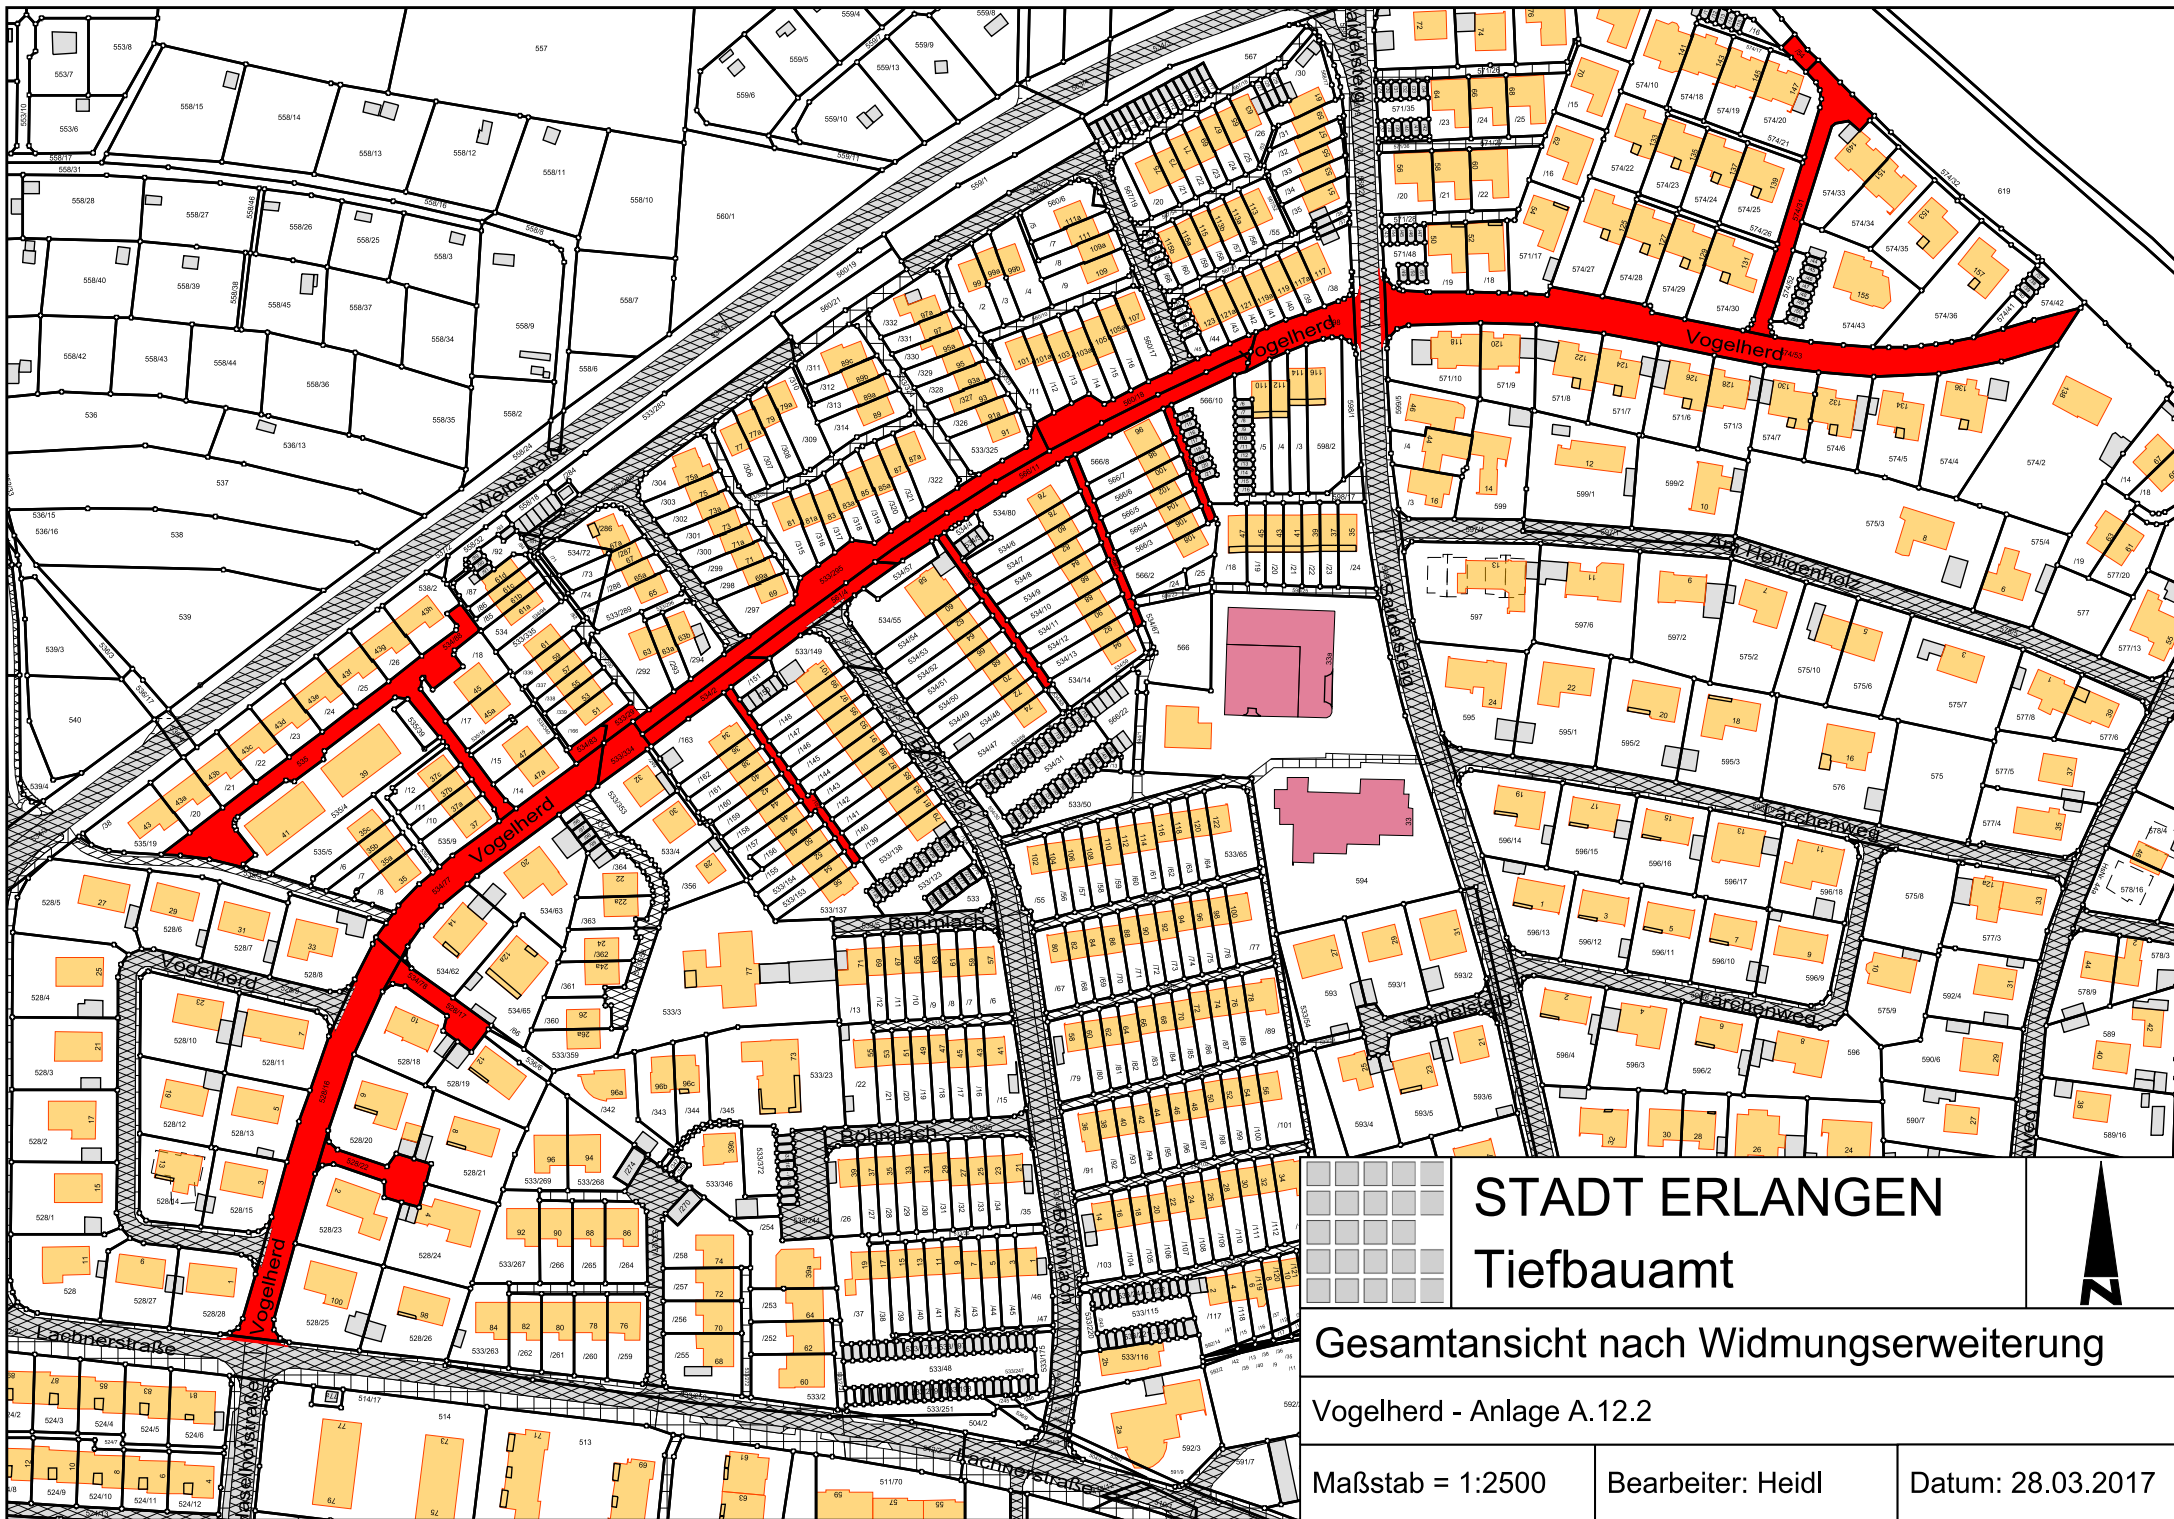

STADT ERLANGEN

Tiefbauamt



Gesamtansicht nach Widmungserweiterung

Vogelherd - Anlage A.12.2

Maßstab = 1:2500

Bearbeiter: Heidl

Datum: 28.03.2017

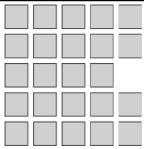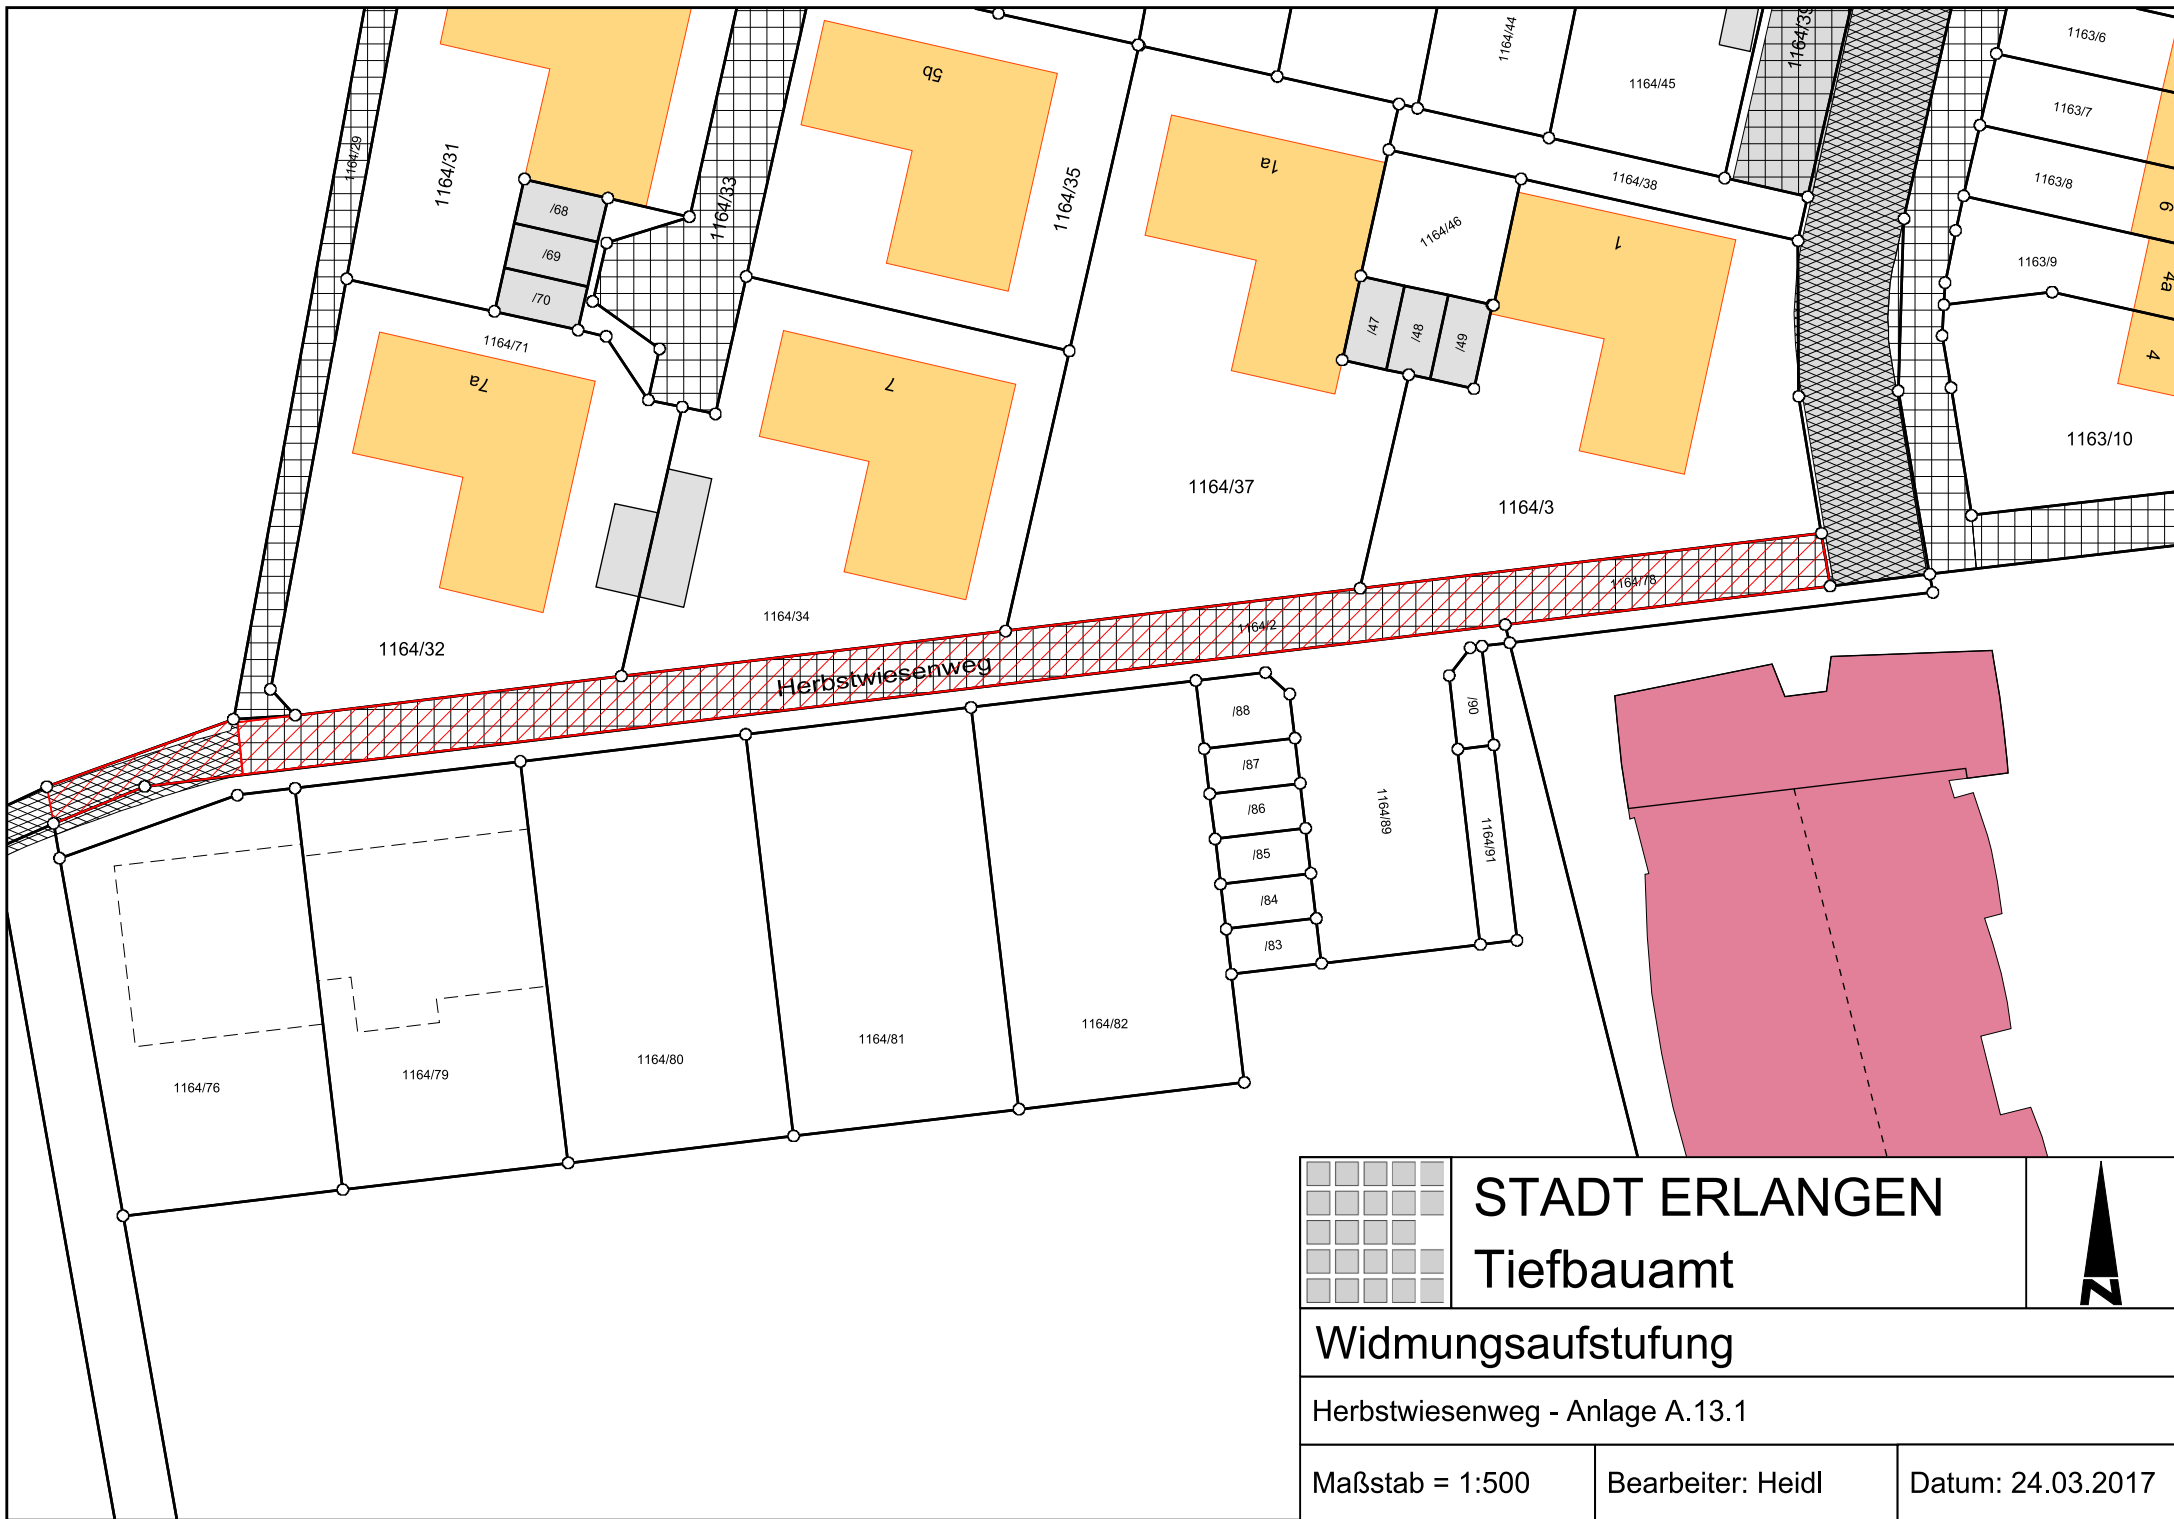

STADT ERLANGEN
Tiefbauamt





Widmungsaufstufung

Herbstwiesenweg - Anlage A.13.1

Maßstab = 1:500

Bearbeiter: Heidl

Datum: 24.03.2017

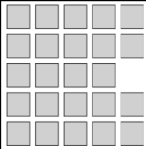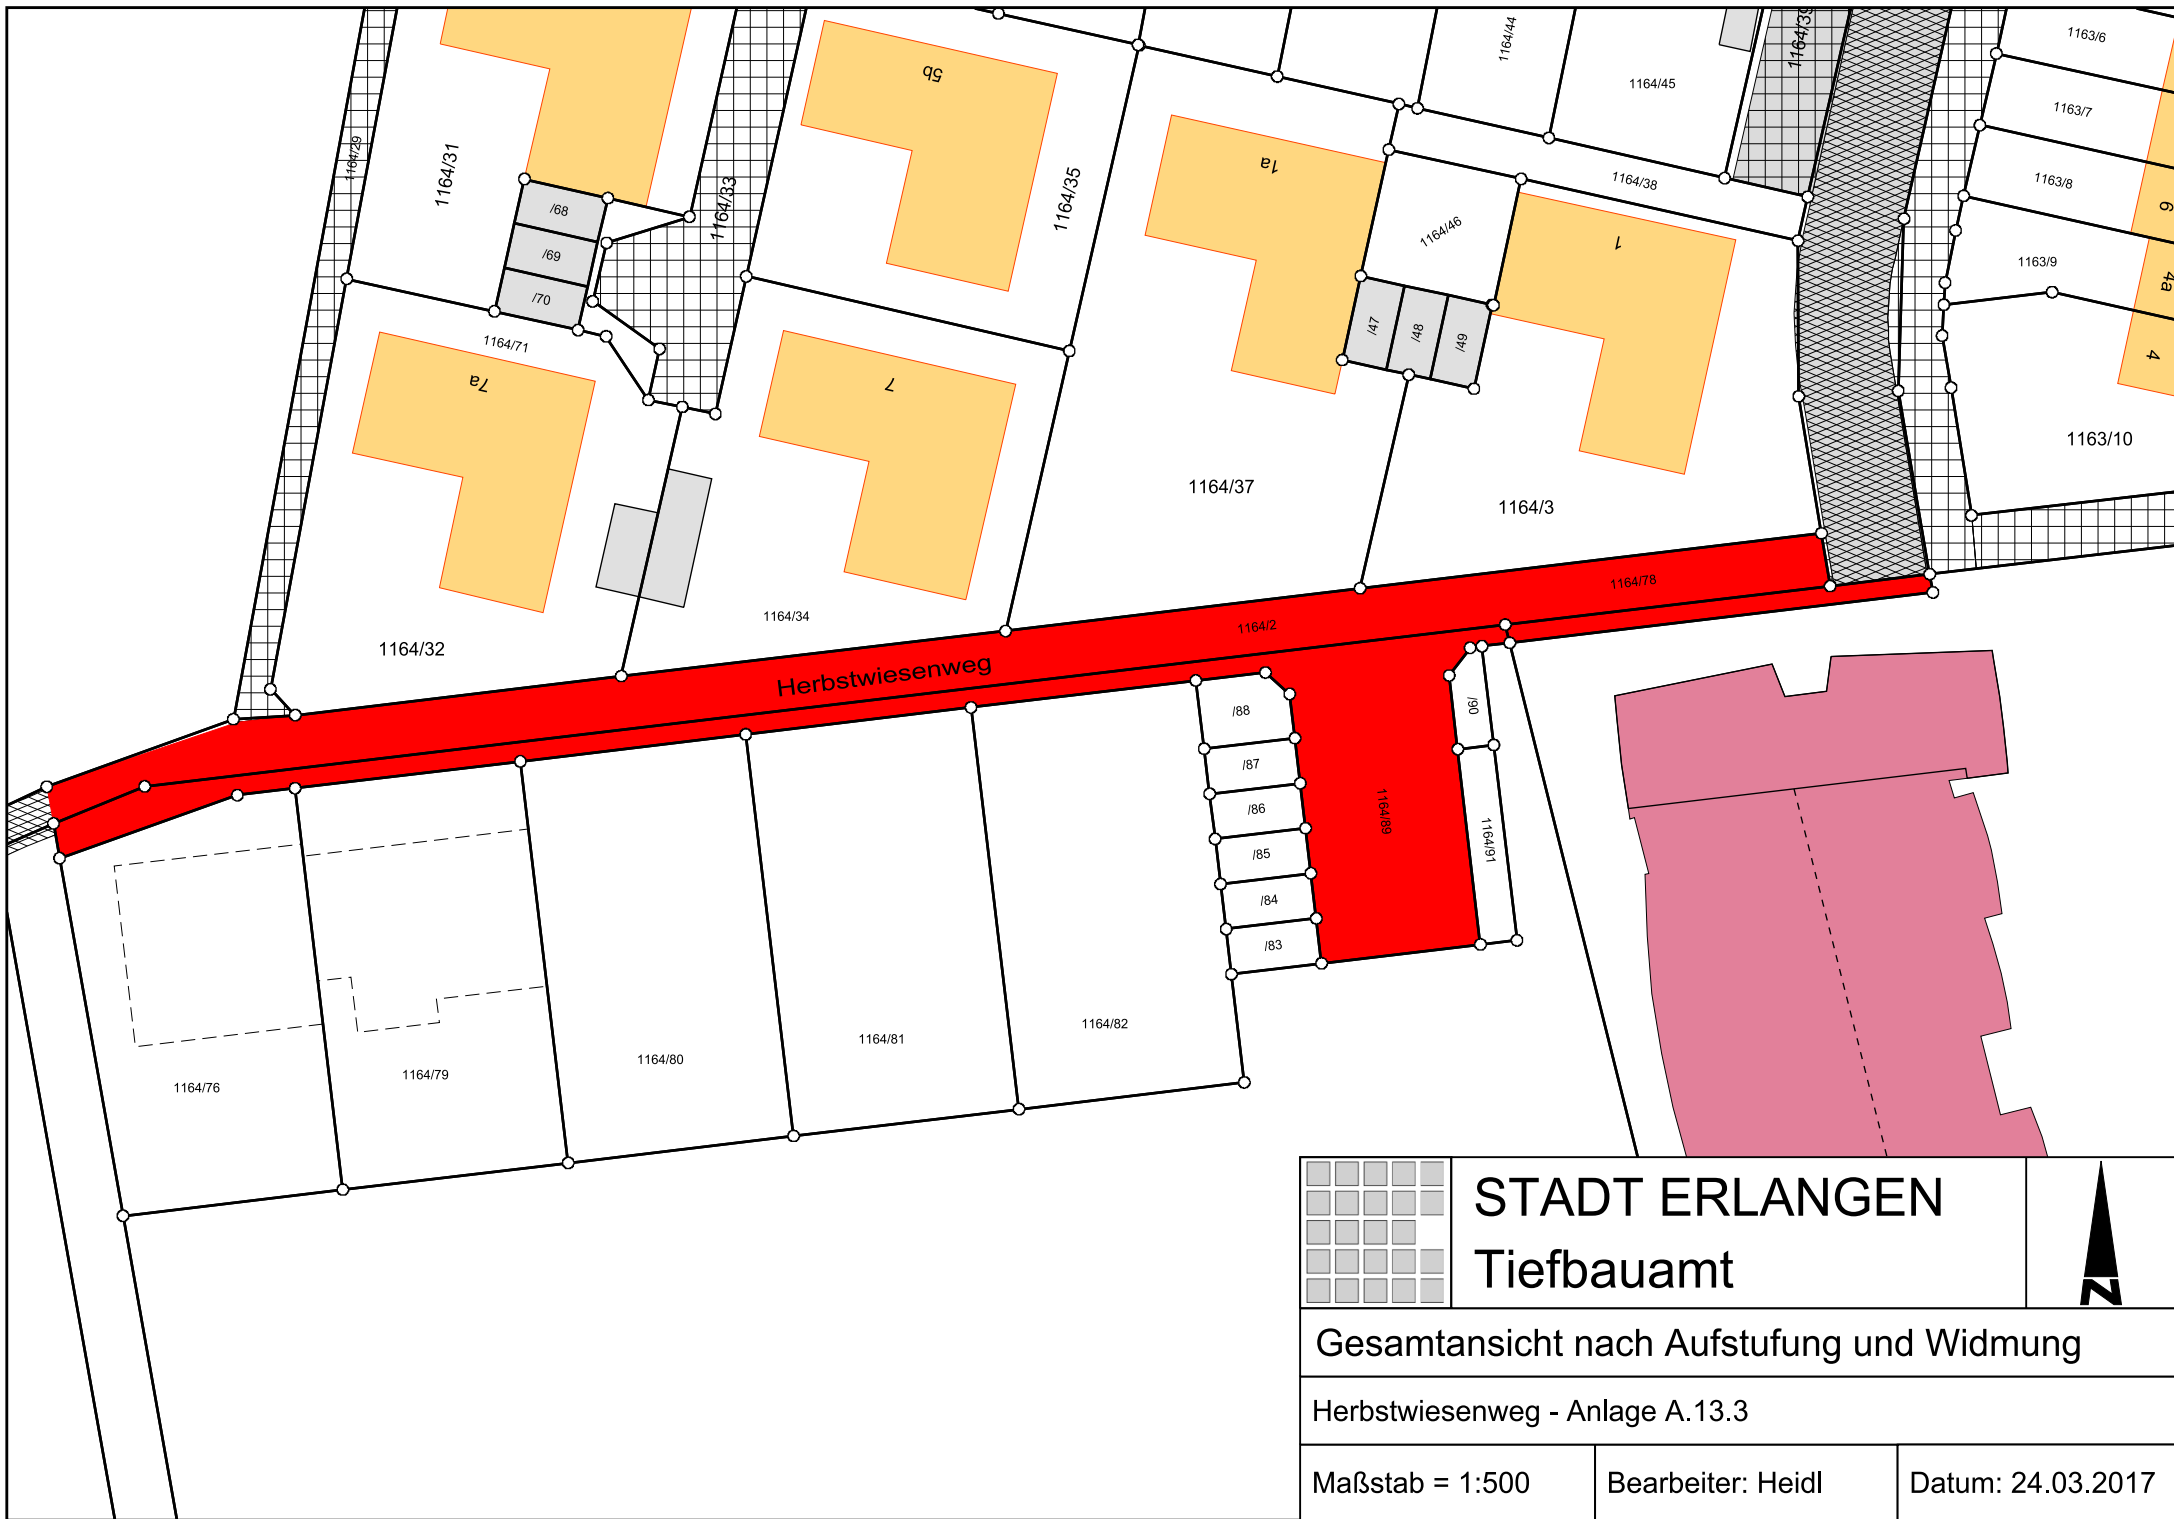

STADT ERLANGEN
Tiefbauamt




Gesamtansicht nach Aufstufung und Widmung



Herbstwiesenweg - Anlage A.13.3

Maßstab = 1:500

Bearbeiter: Heidl

Datum: 24.03.2017

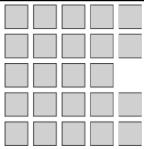

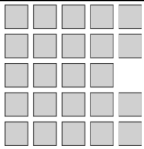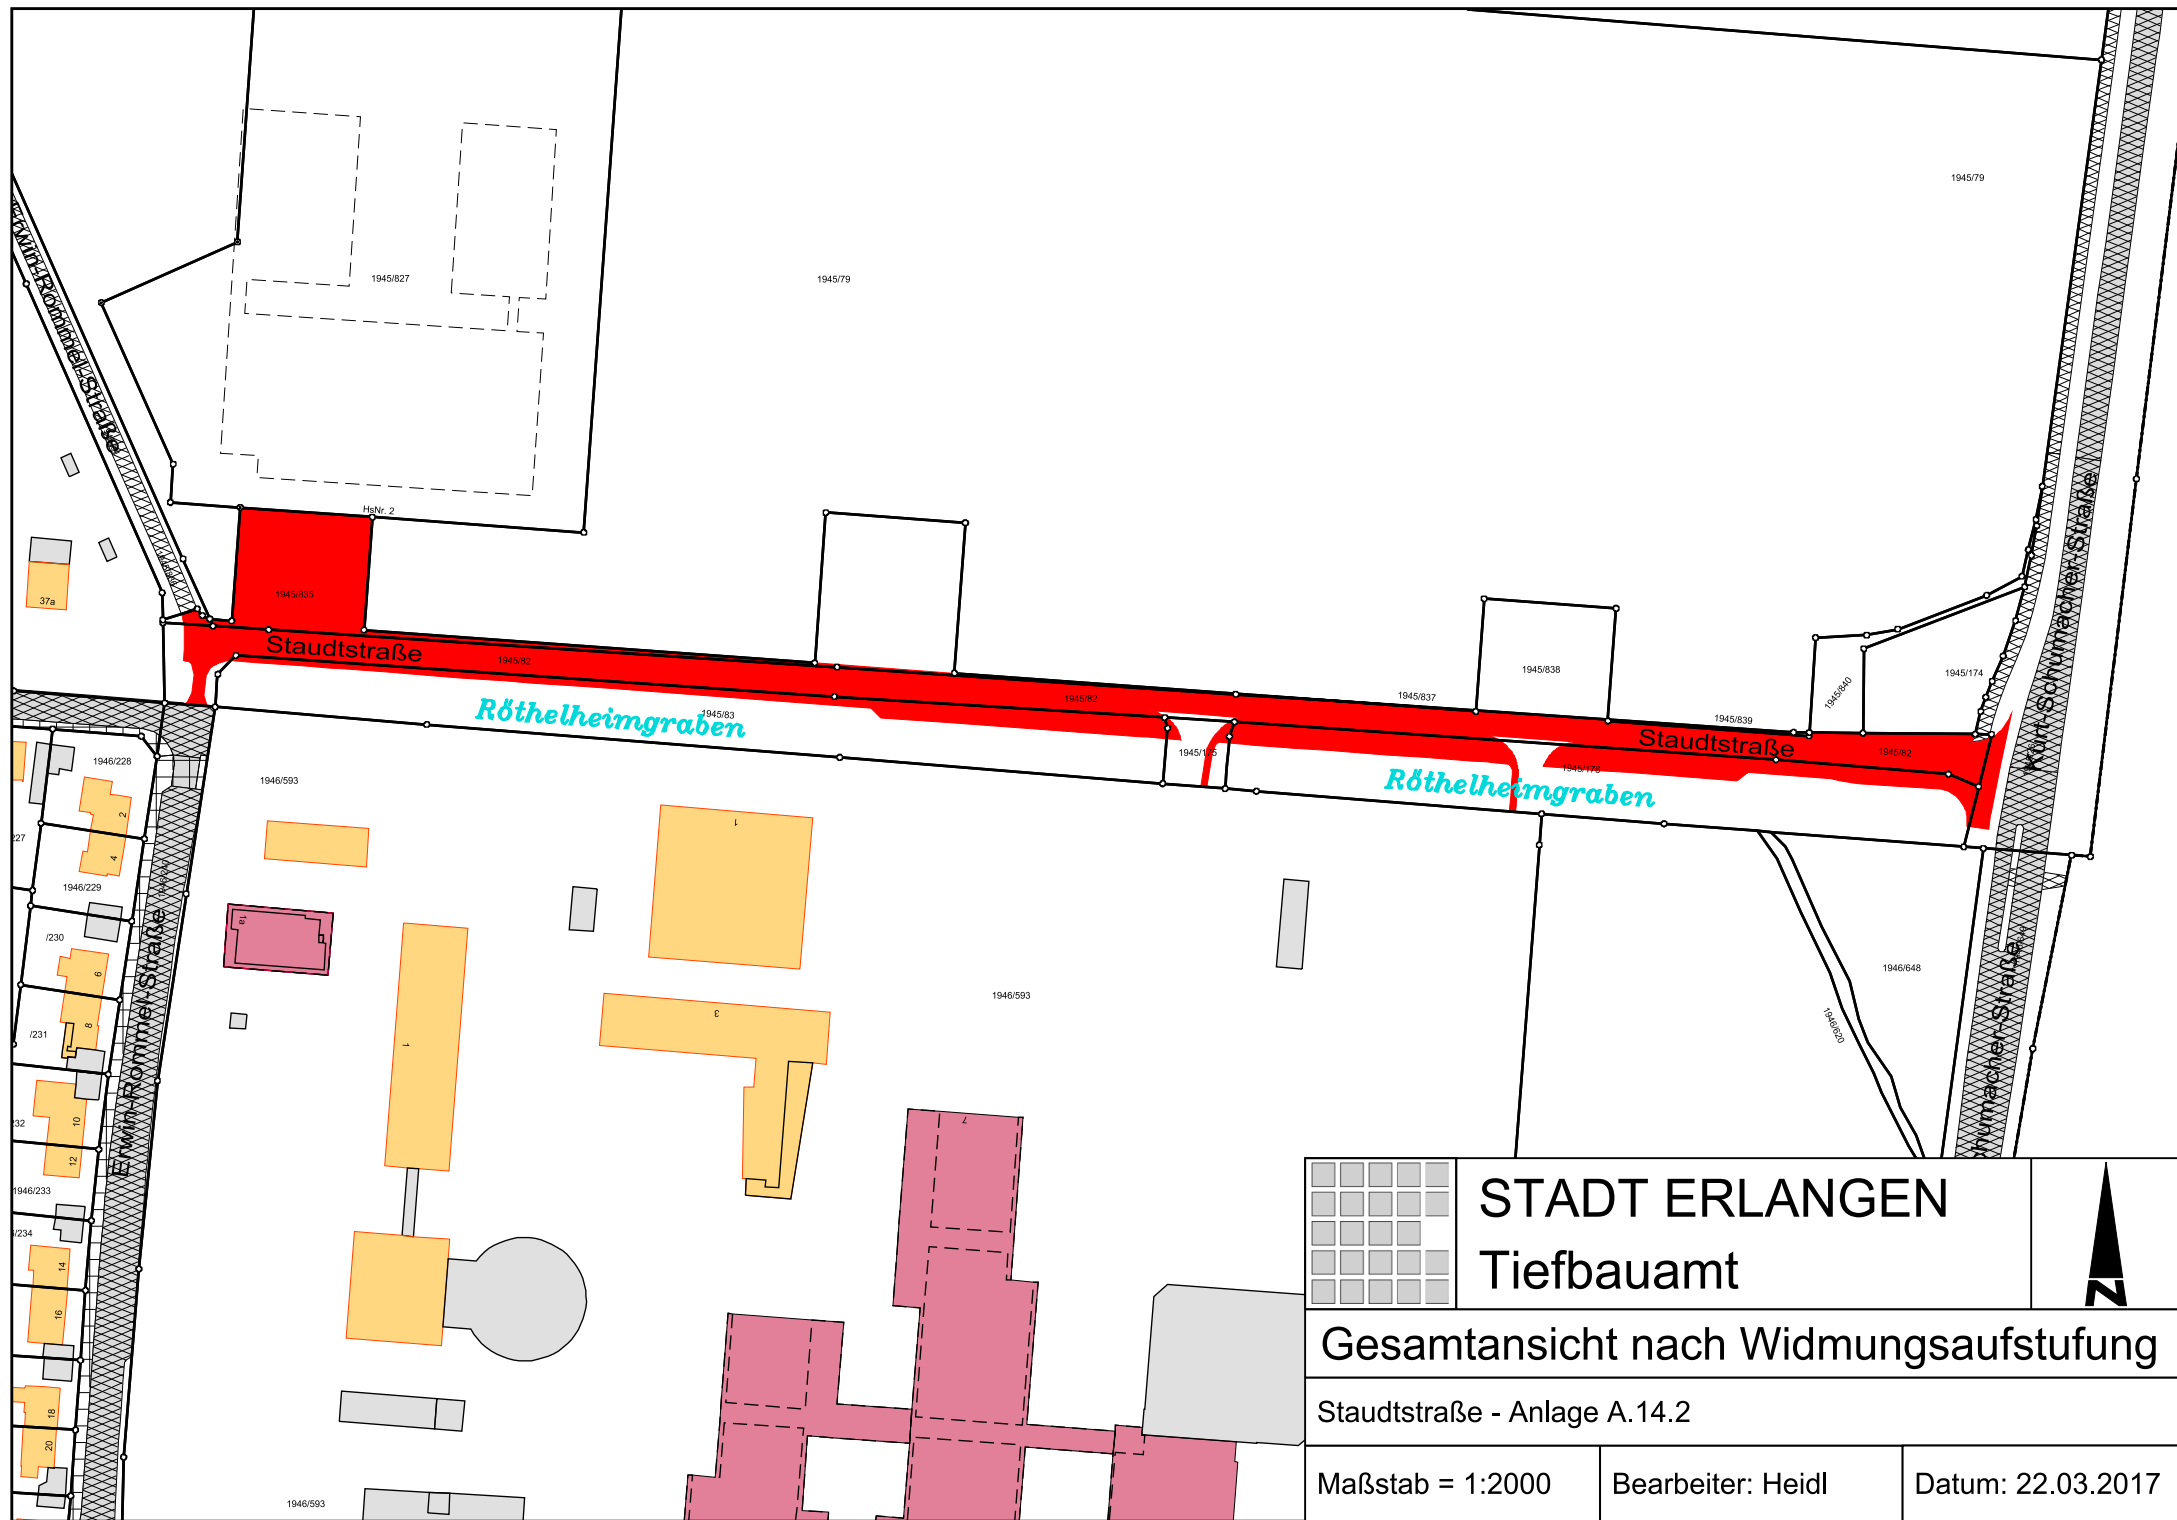

STADT ERLANGEN
Tiefbauamt





Gesamtansicht nach Widmungsaufstufung

Staudtstraße - Anlage A.14.2

Maßstab = 1:2000

Bearbeiter: Heidl

Datum: 22.03.2017

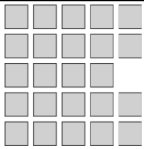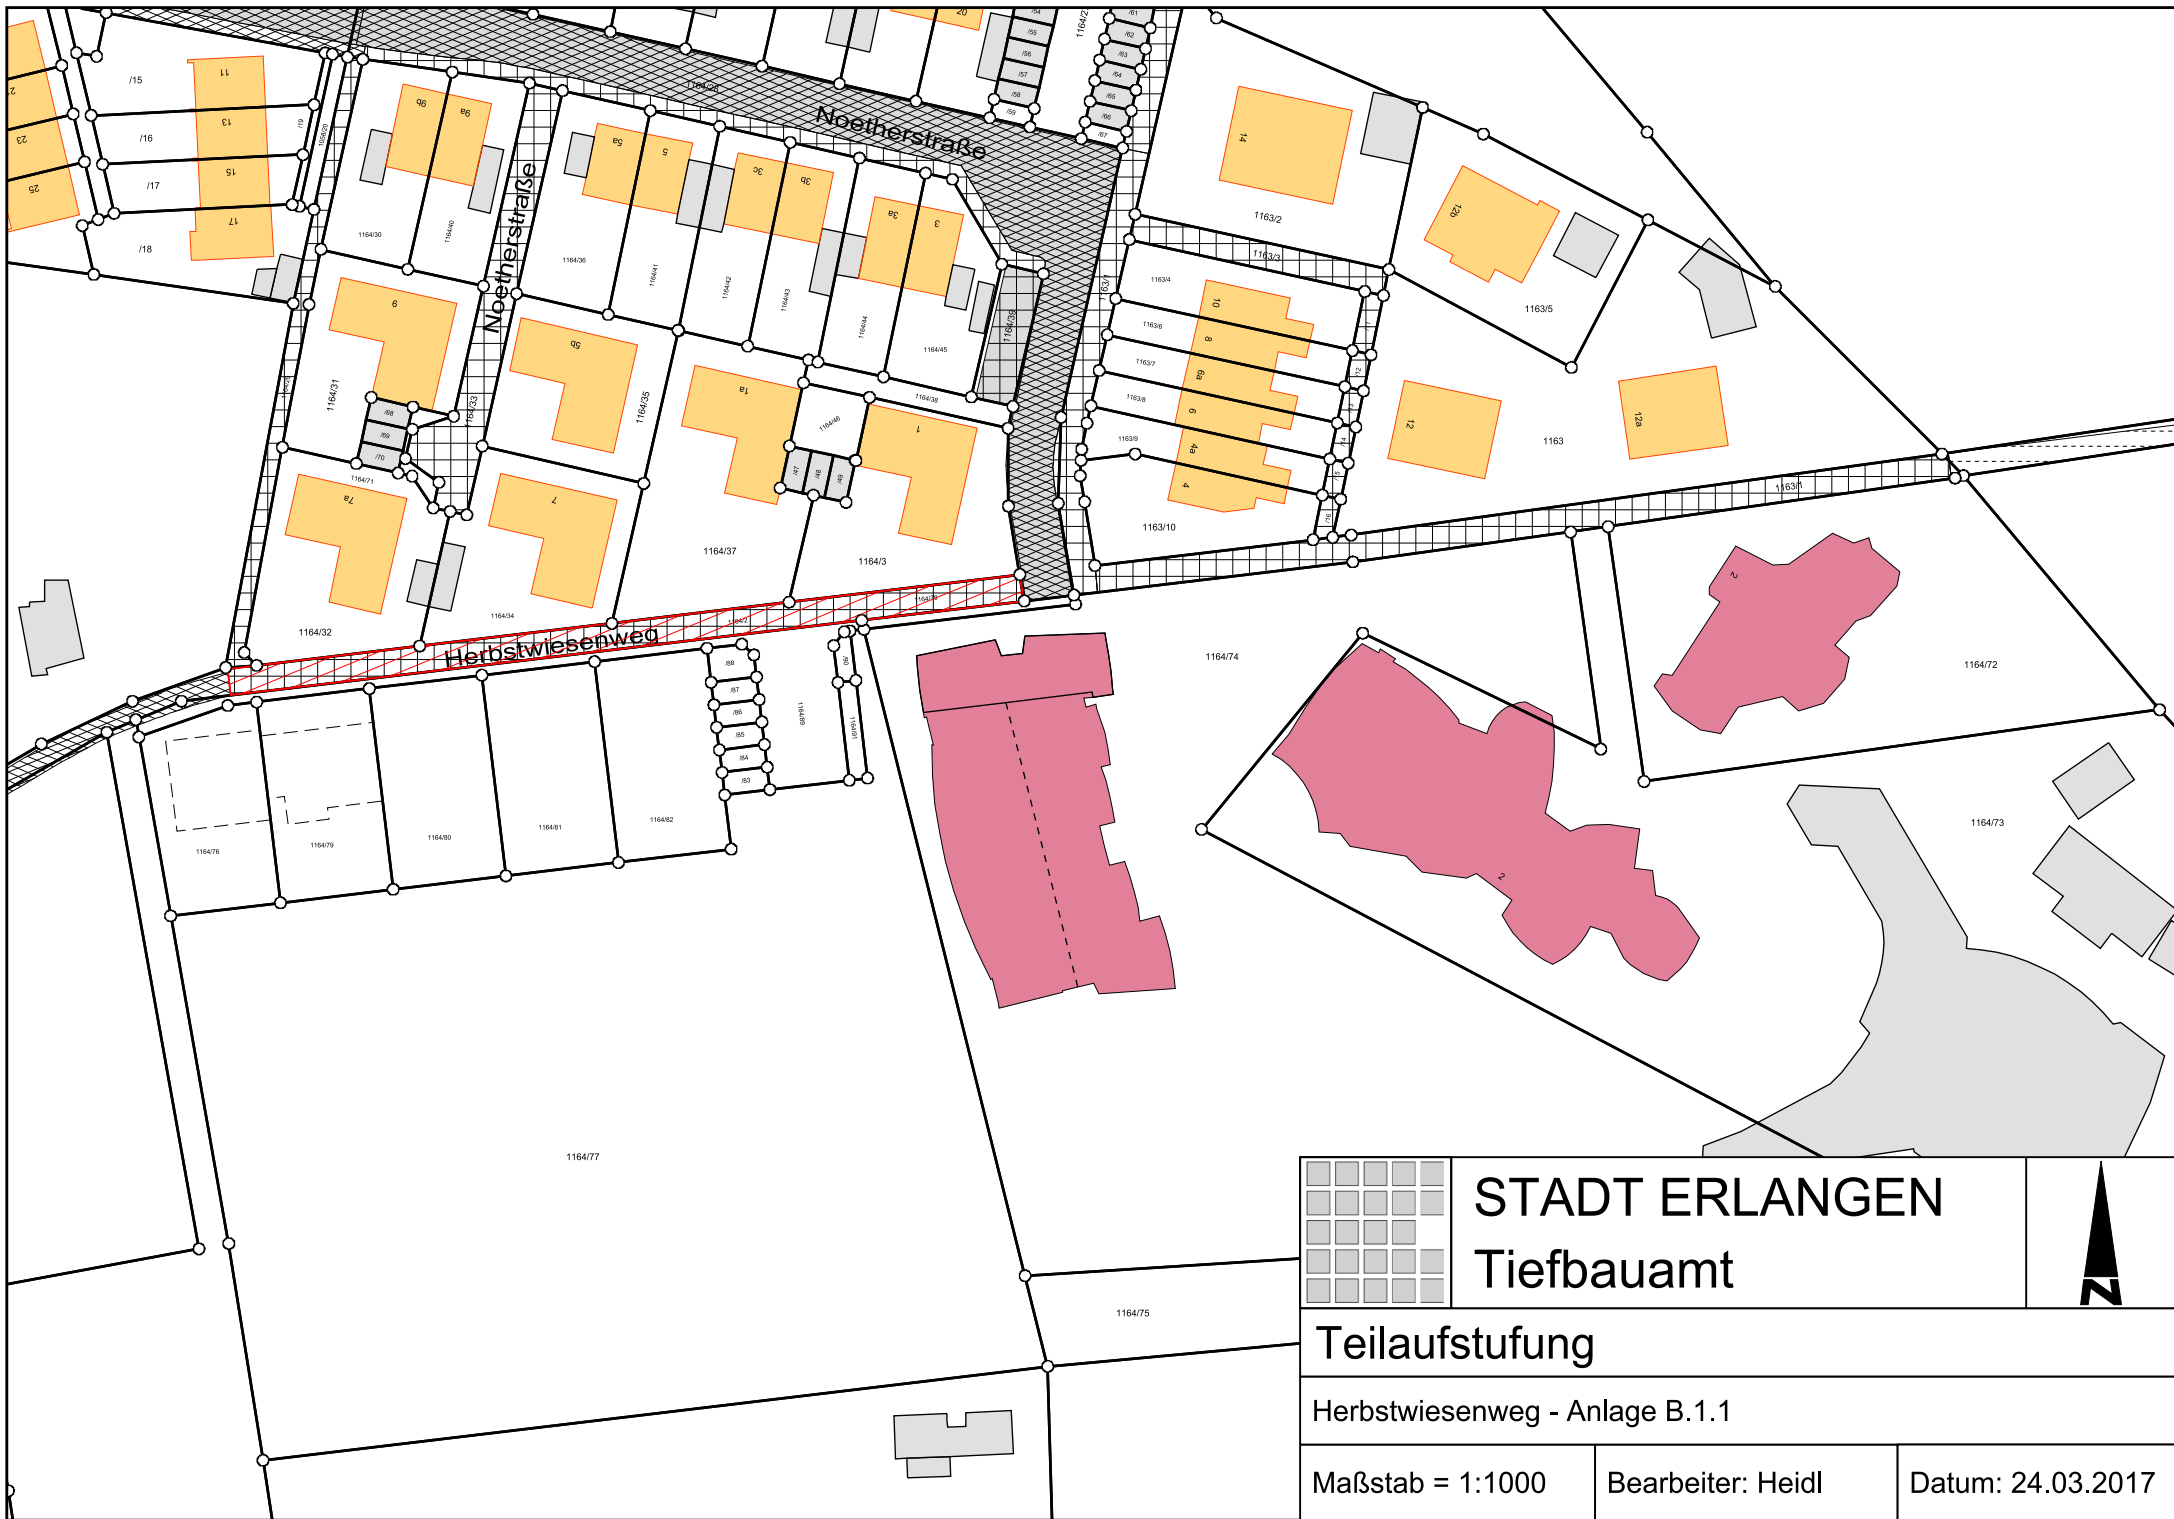

STADT ERLANGEN
Tiefbauamt





Teilaufstufung

Herbstwiesenweg - Anlage B.1.1

Maßstab = 1:1000

Bearbeiter: Heidl

Datum: 24.03.2017

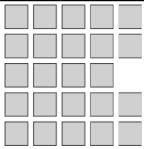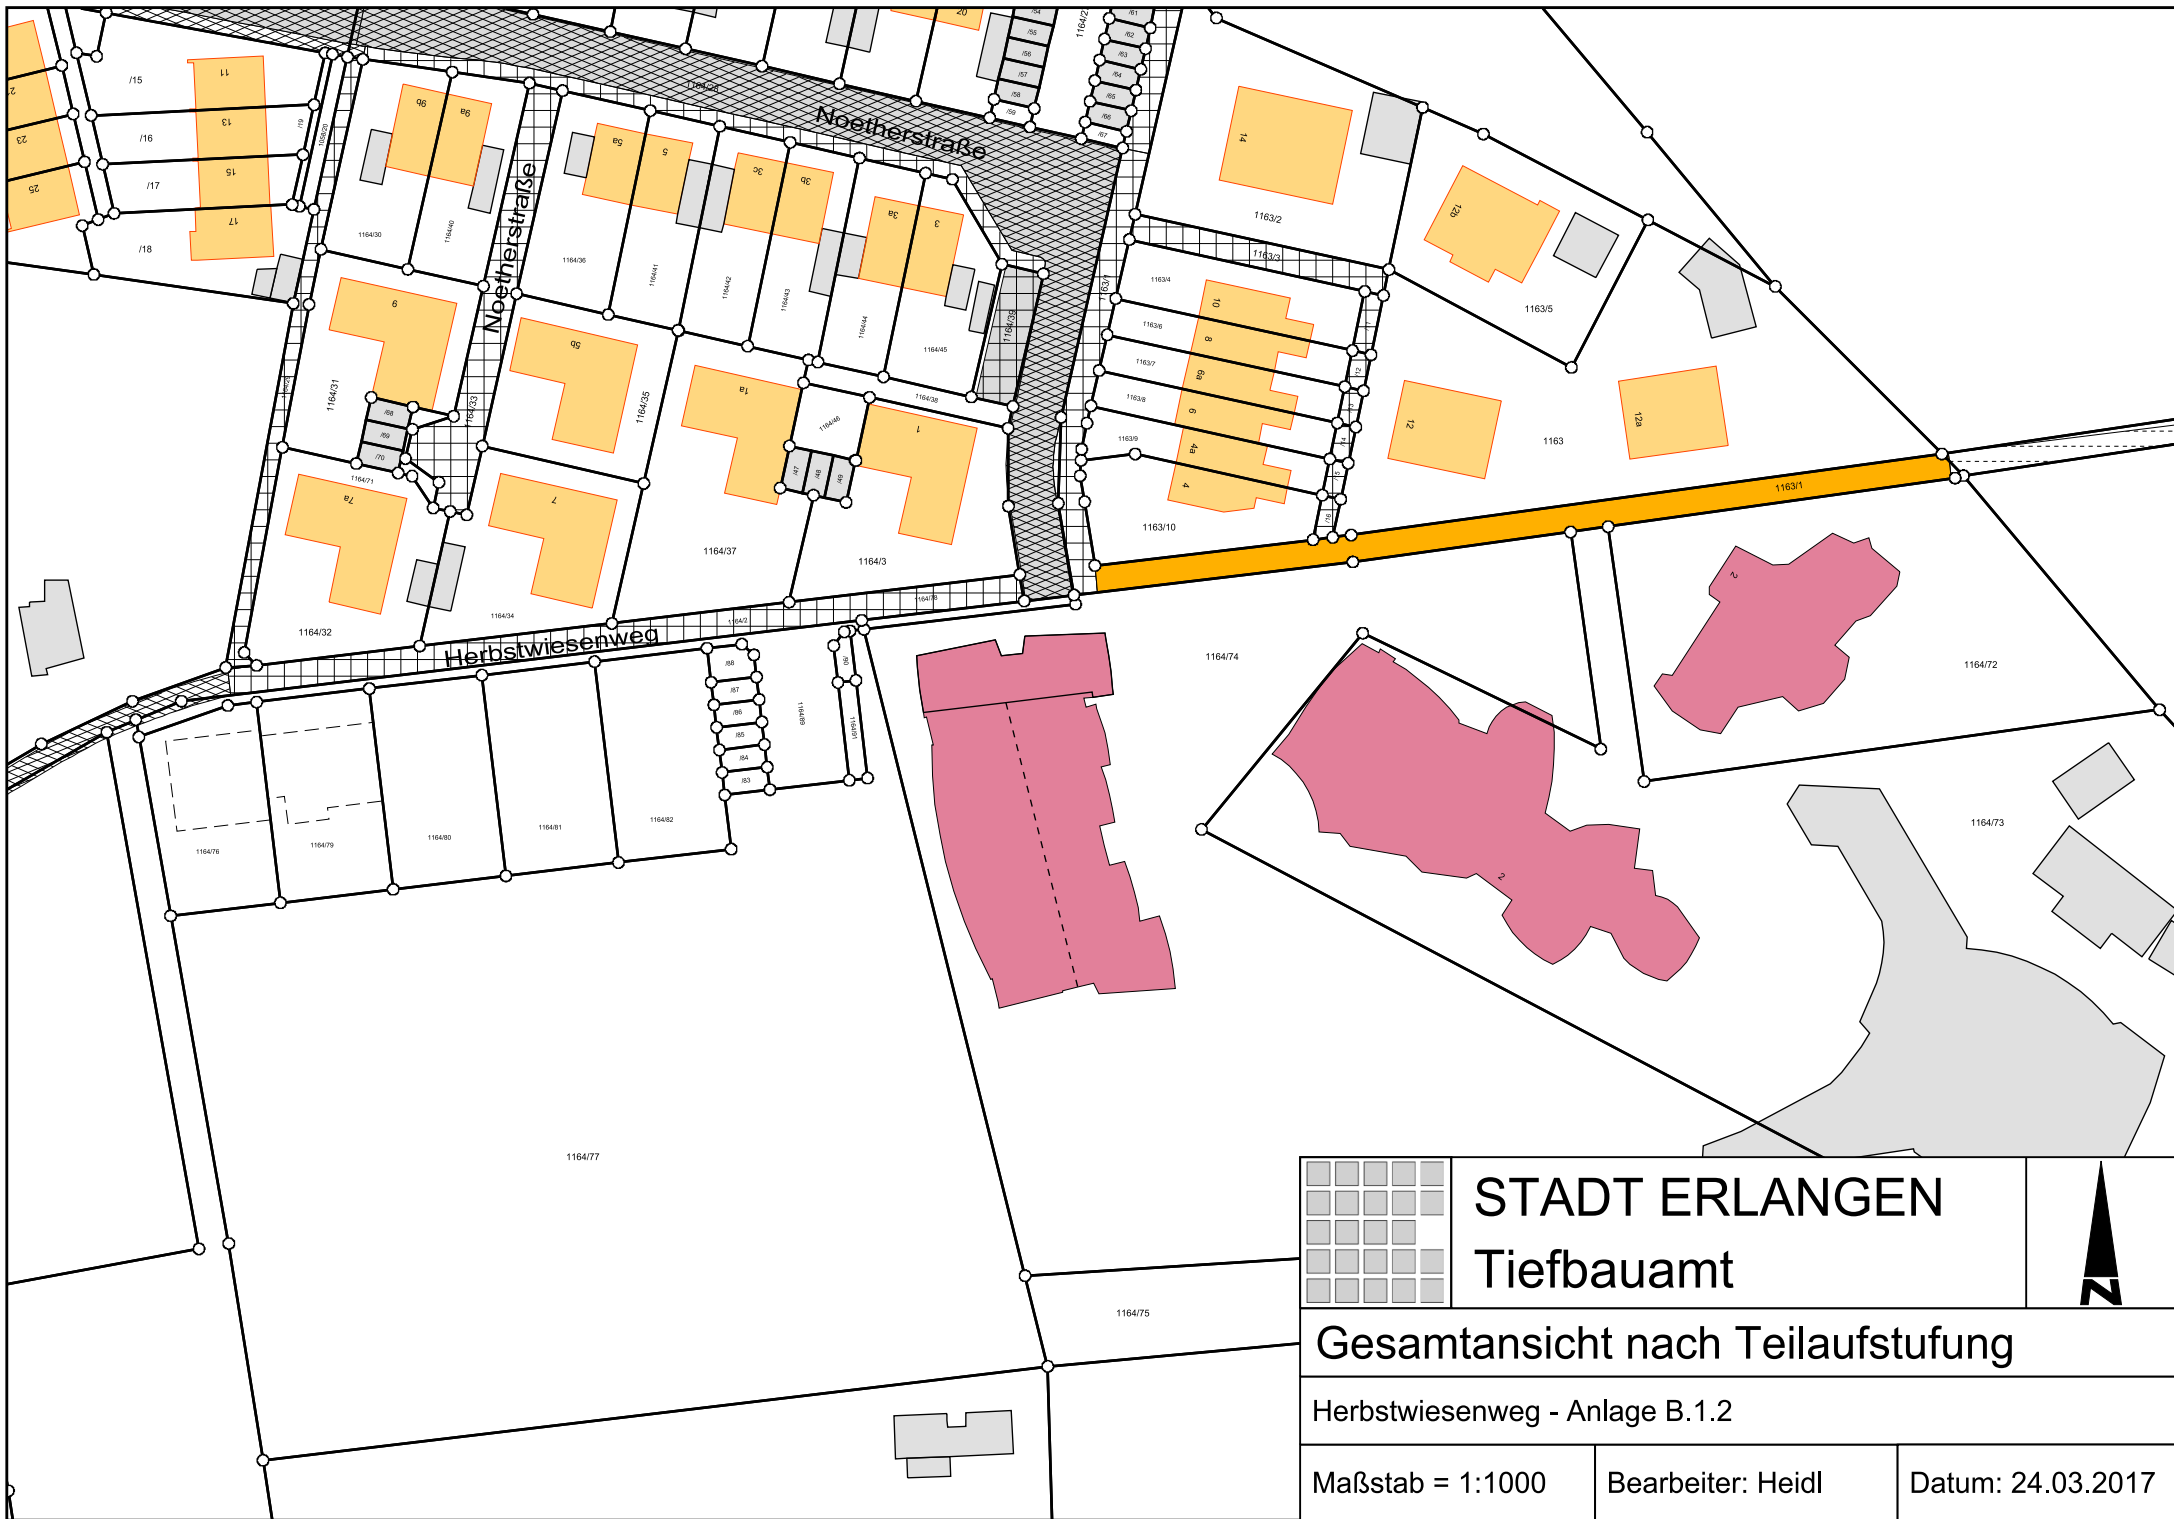

STADT ERLANGEN
Tiefbauamt





Gesamtansicht nach Teilaufstufung

Herbstwiesenweg - Anlage B.1.2


Maßstab = 1:1000

Bearbeiter: Heidl


Datum: 24.03.2017

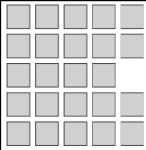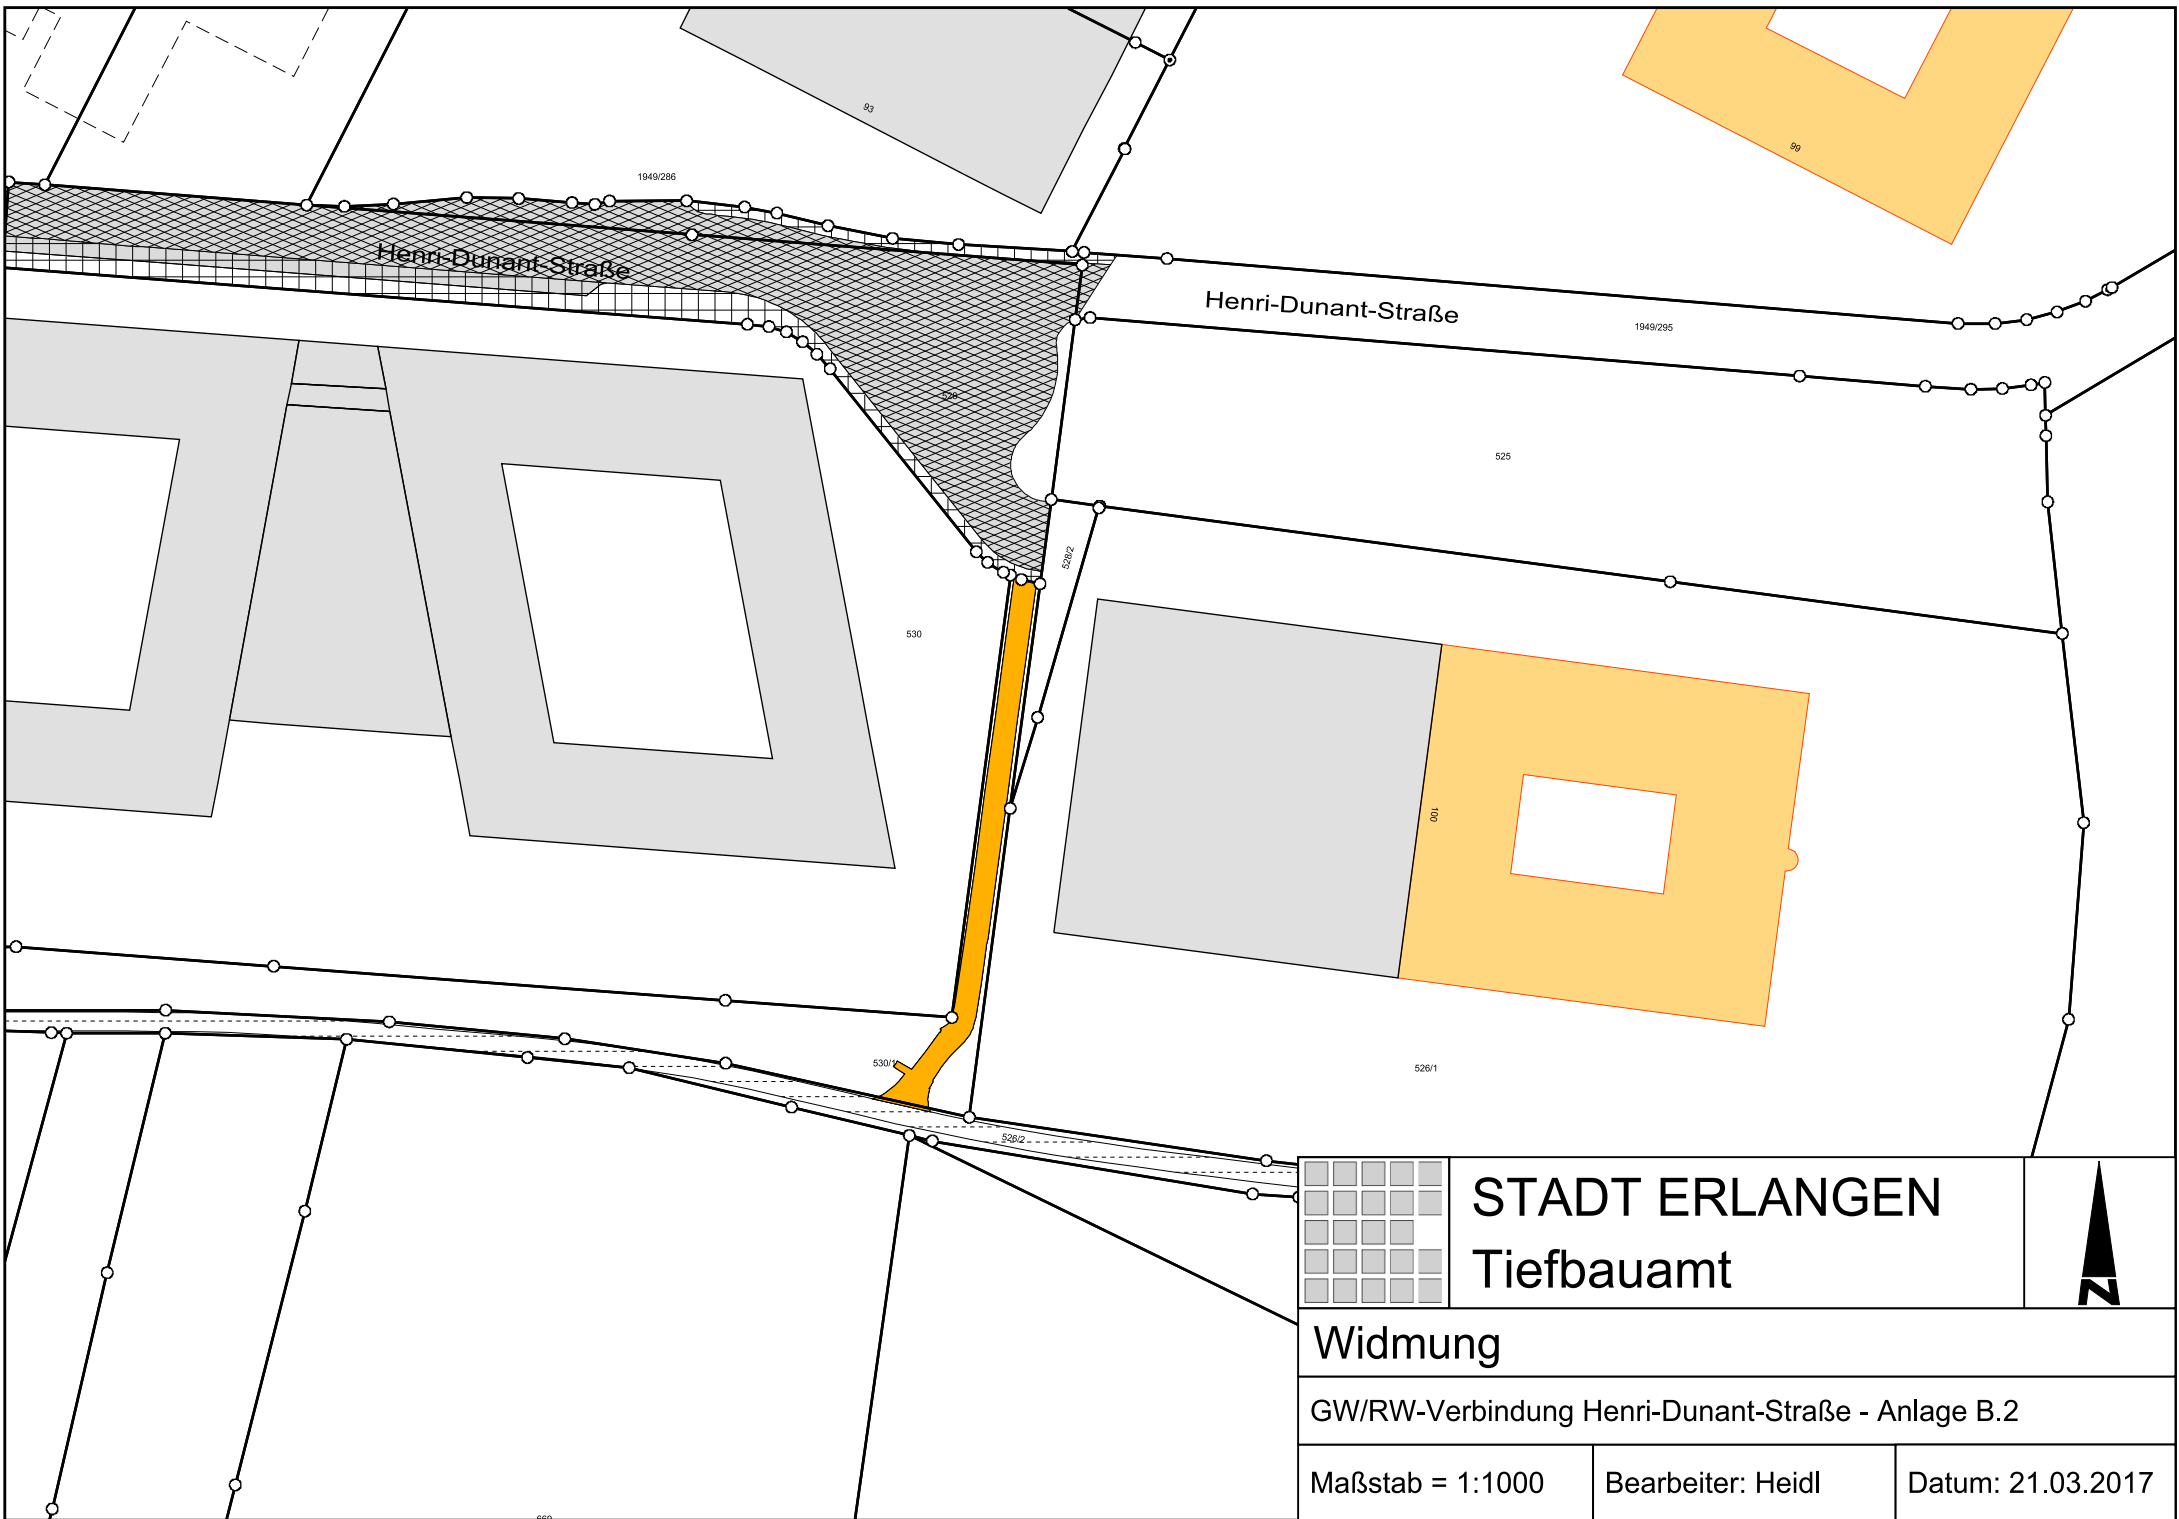

STADT ERLANGEN
Tiefbauamt

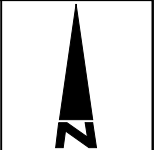

Widmung		
GW/RW-Verbindung Henri-Dunant-Straße - Anlage B.2		
Maßstab = 1:1000	Bearbeiter: Heidl	Datum: 21.03.2017

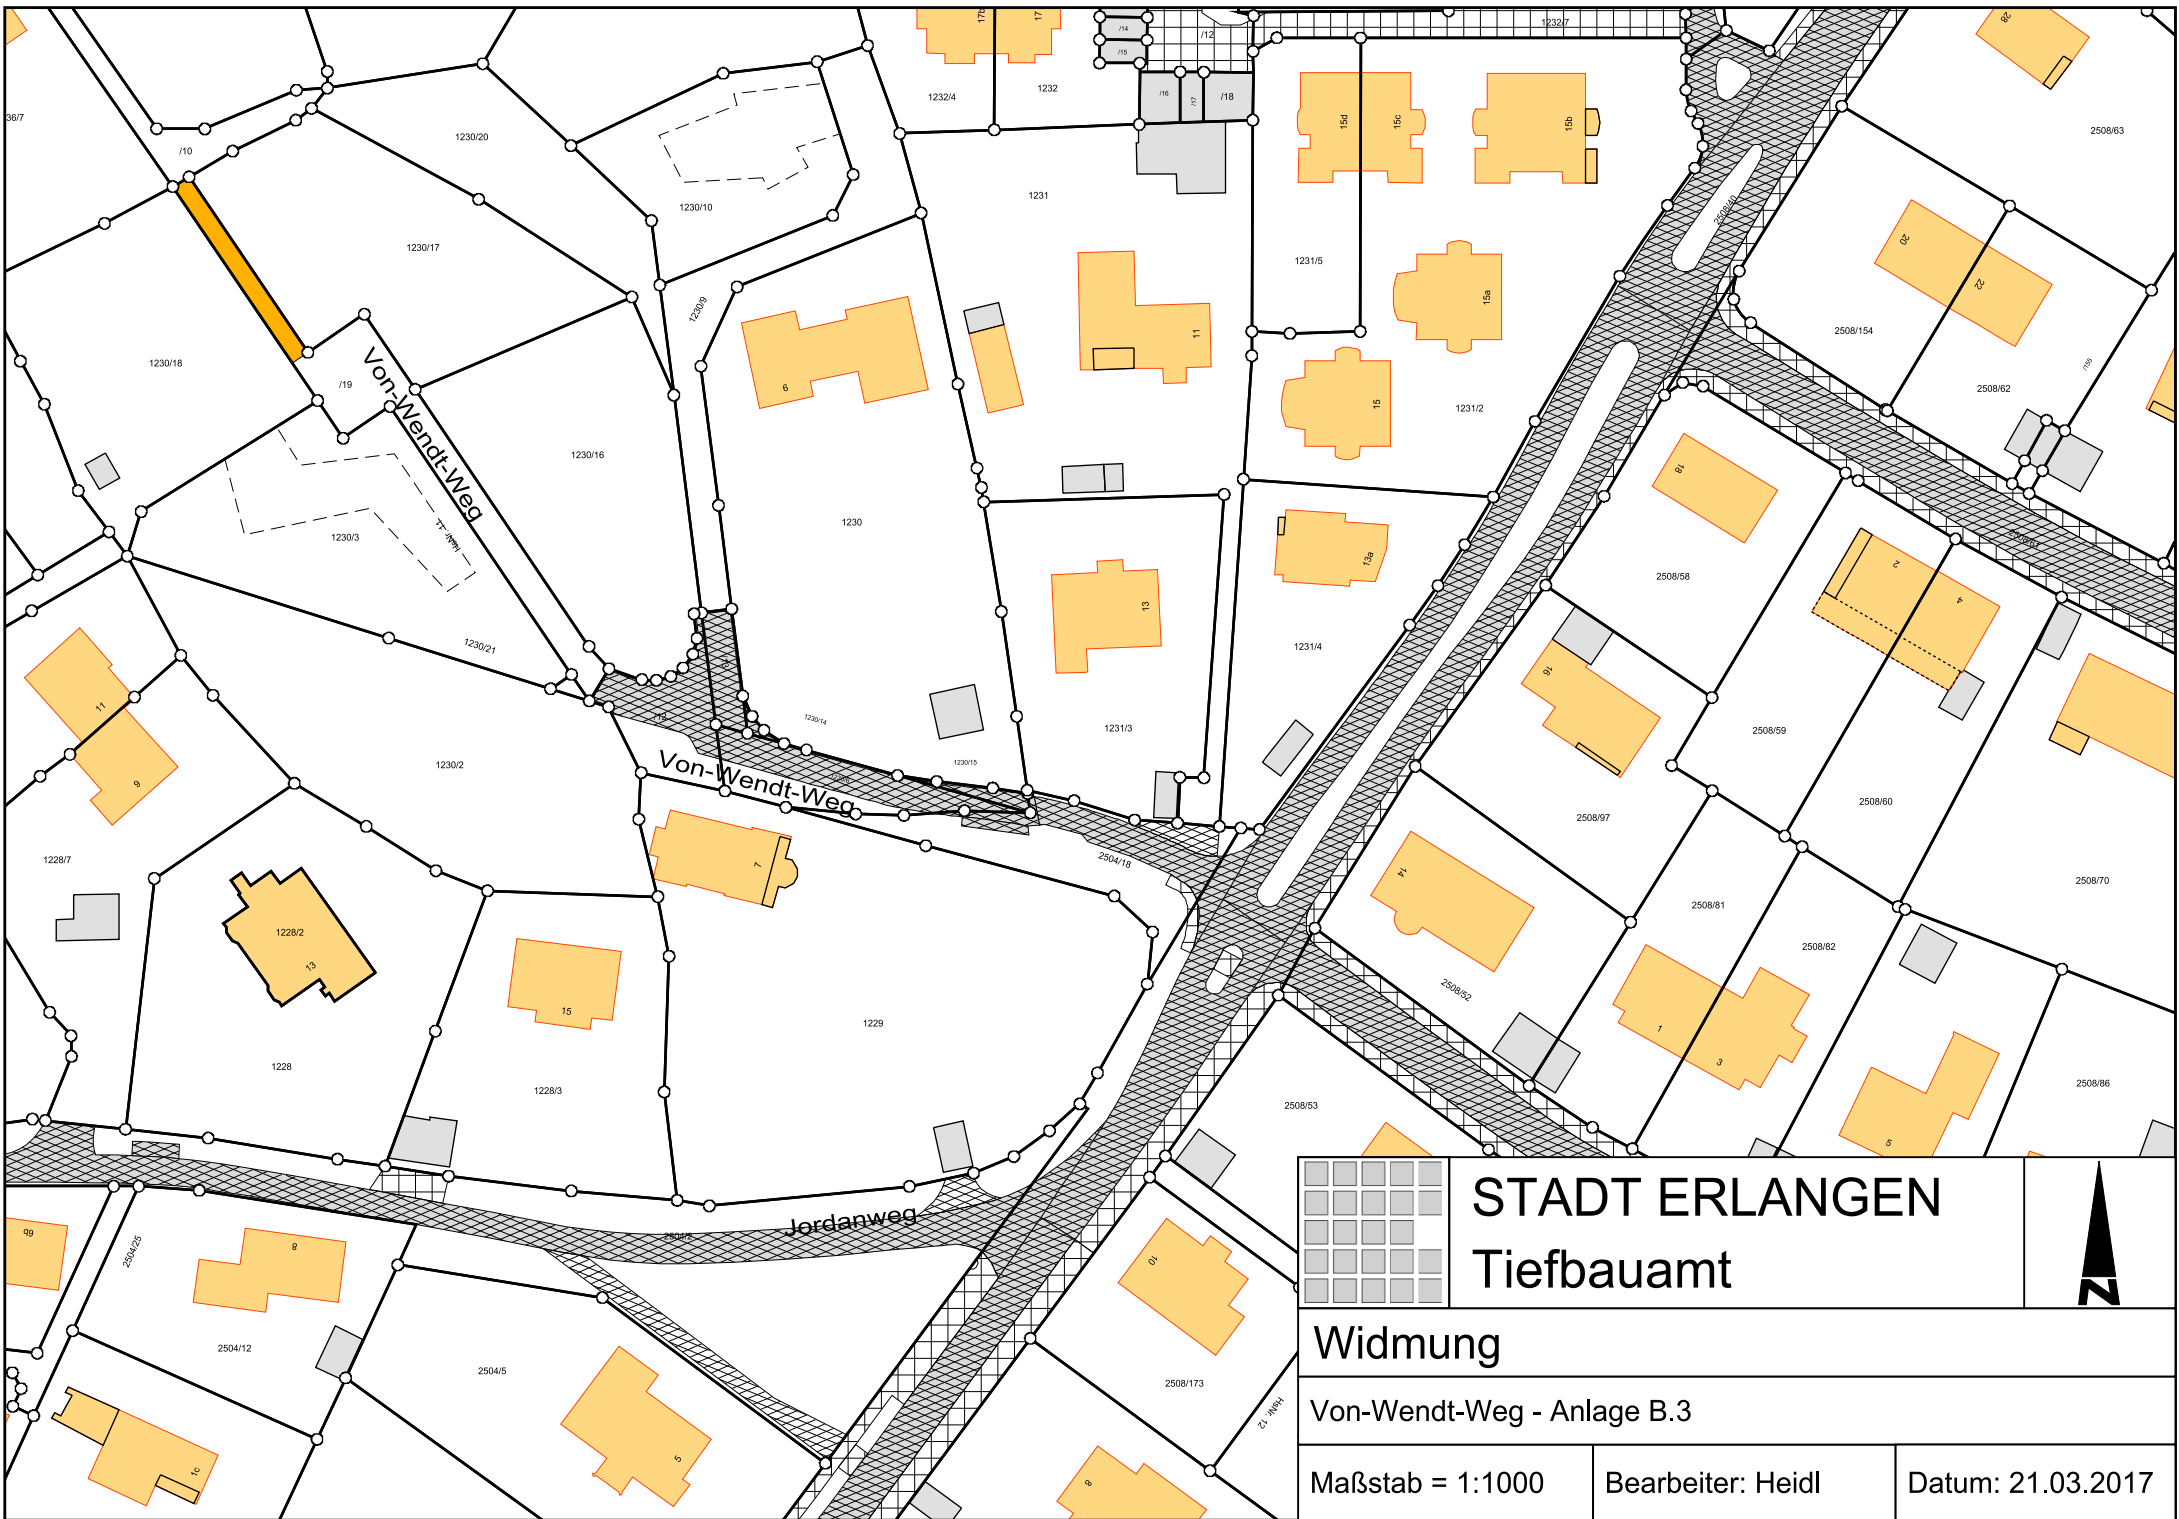


STADT ERLANGEN

Tiefbauamt




Widmung		
Von-Wendt-Weg - Anlage B.3		
Maßstab = 1:1000	Bearbeiter: Heidl	Datum: 21.03.2017


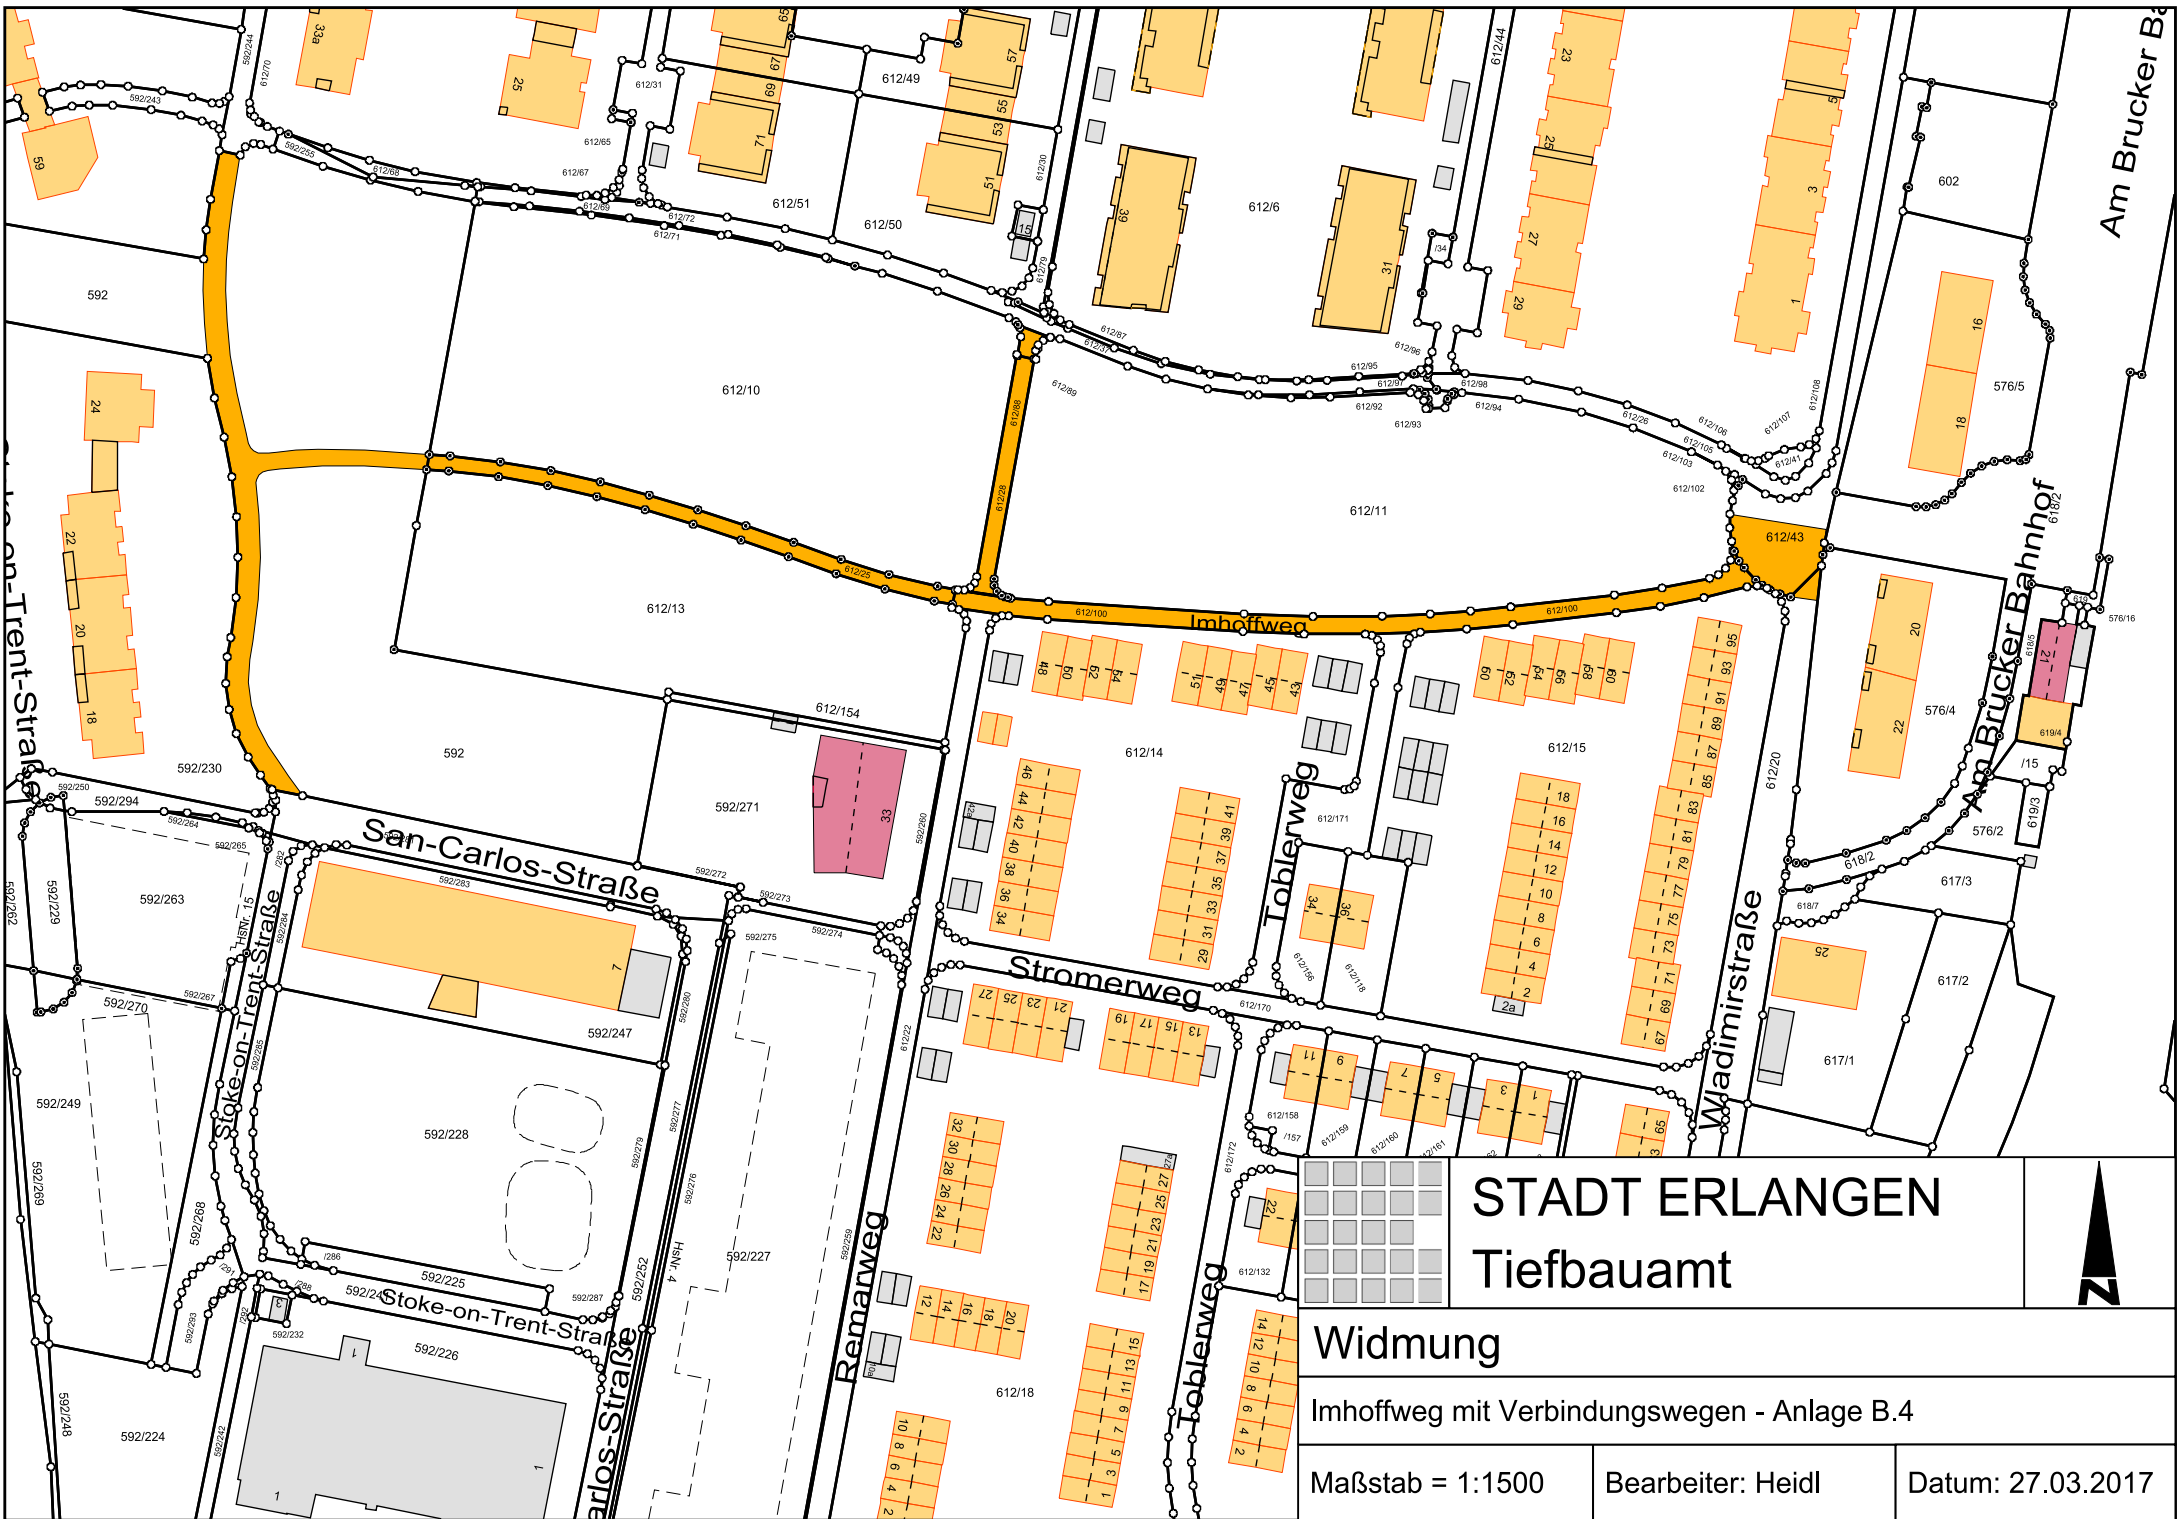


STADT ERLANGEN
Tiefbauamt




Widmung		
Imhoffweg mit Verbindungswegen - Anlage B.4		
Maßstab = 1:1500	Bearbeiter: Heidl	Datum: 27.03.2017

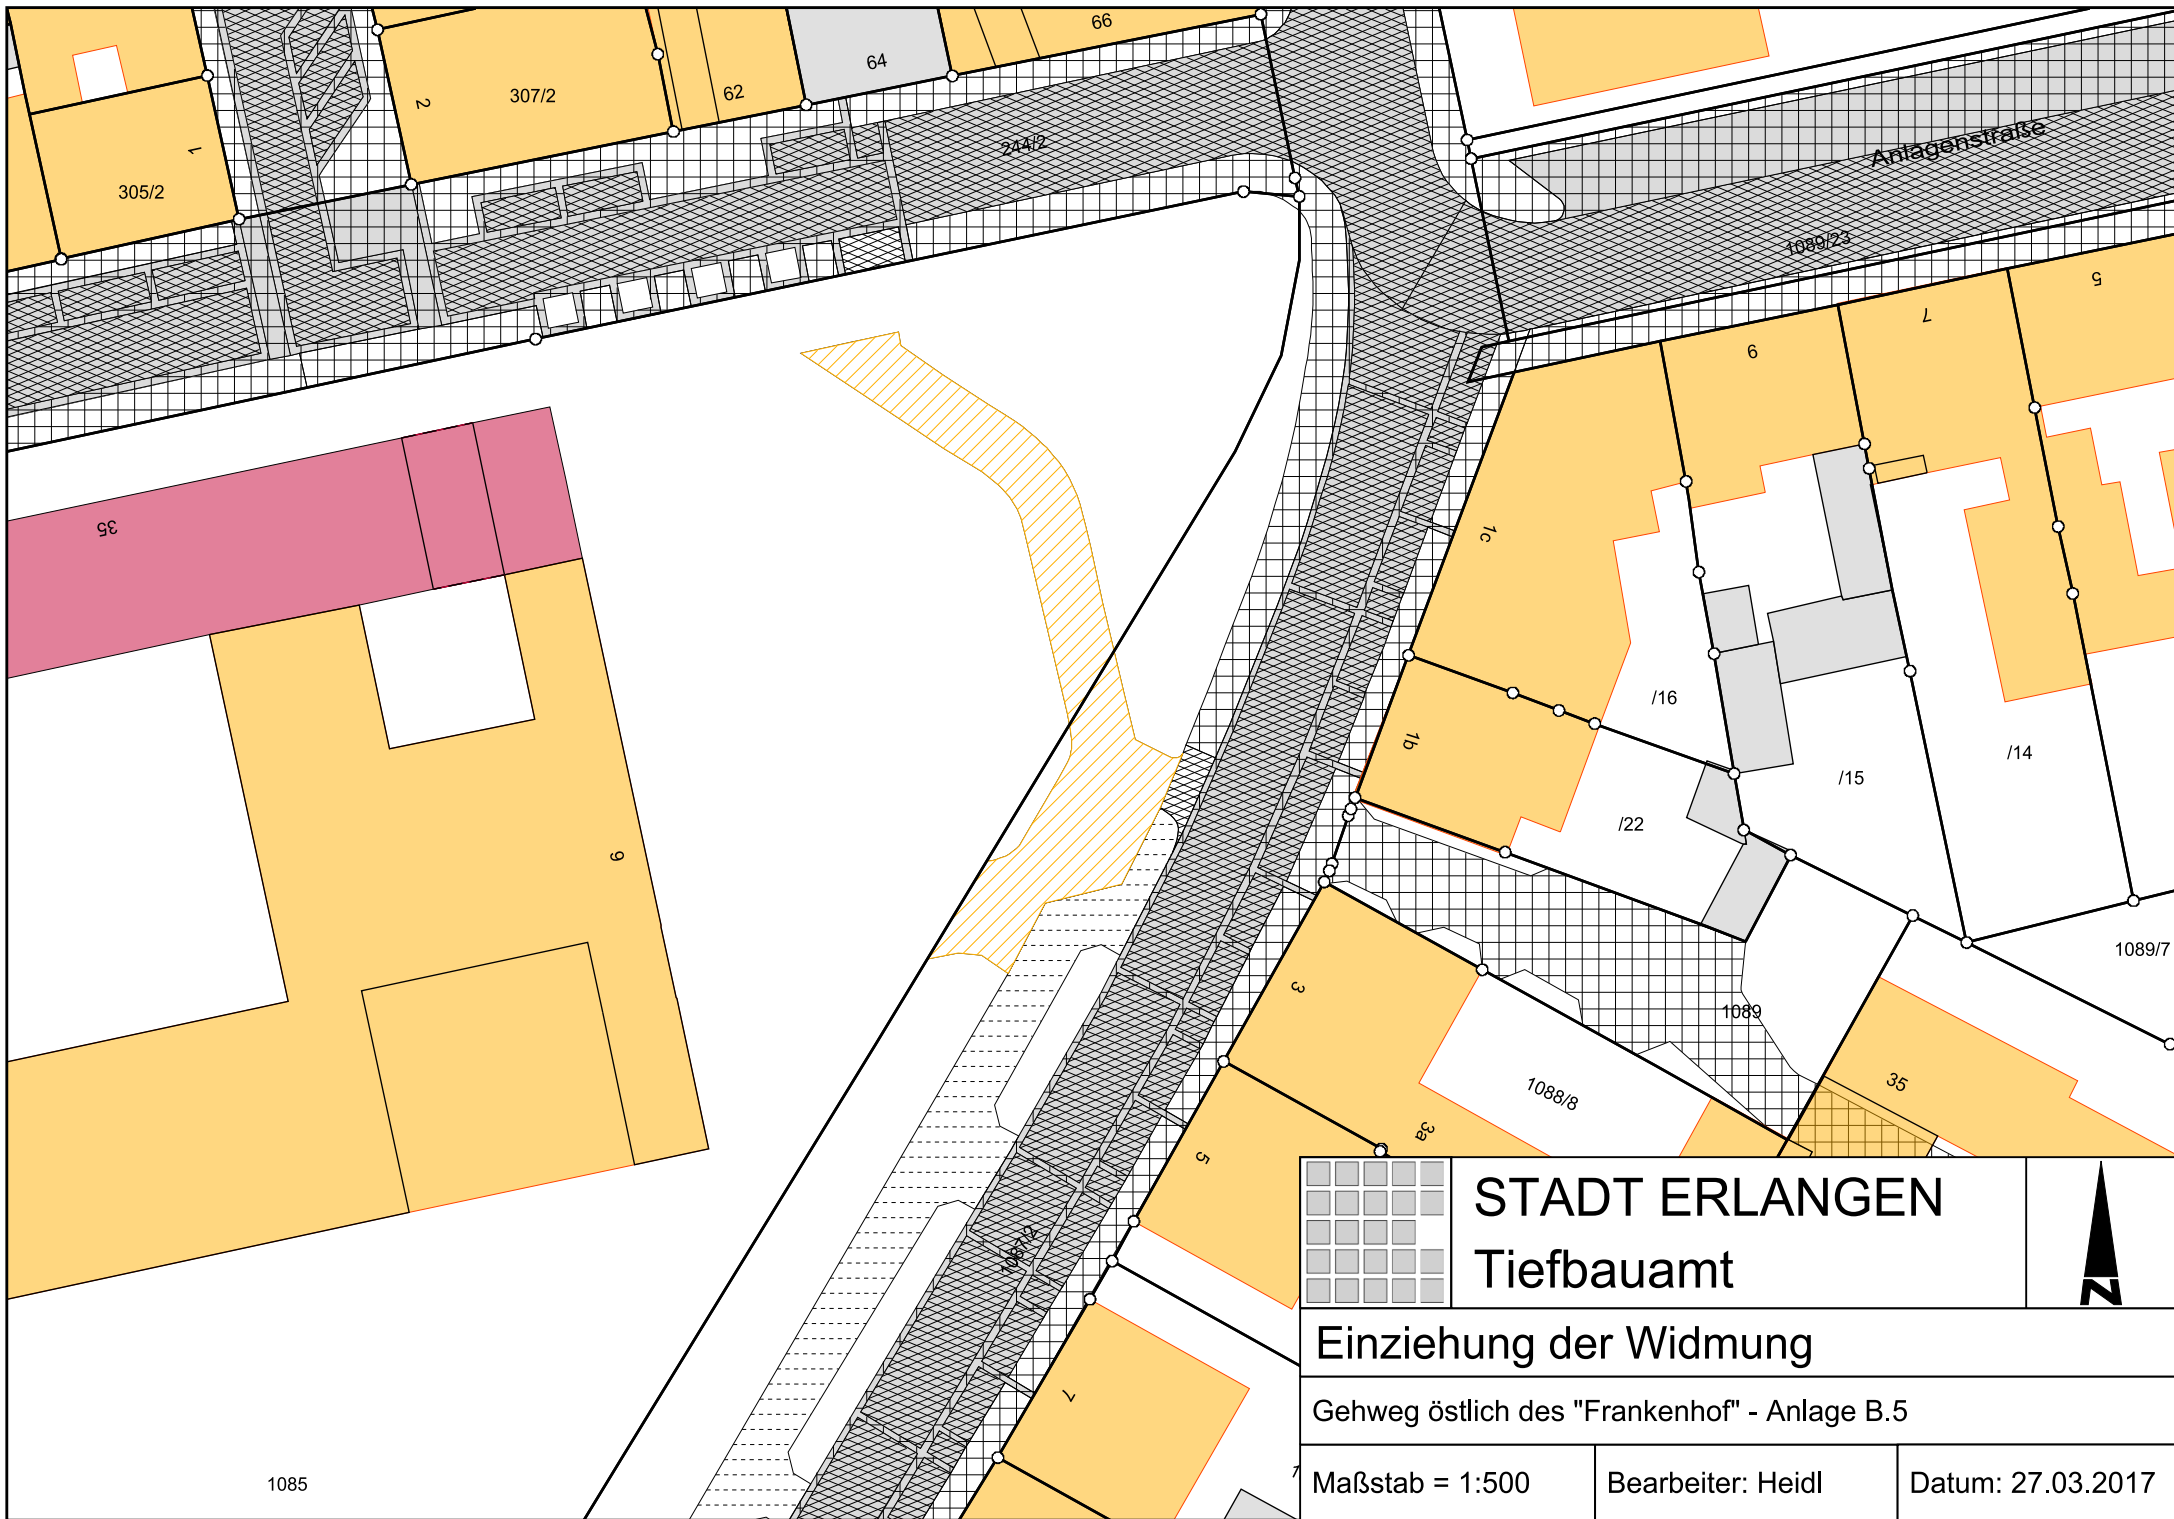


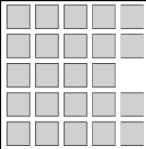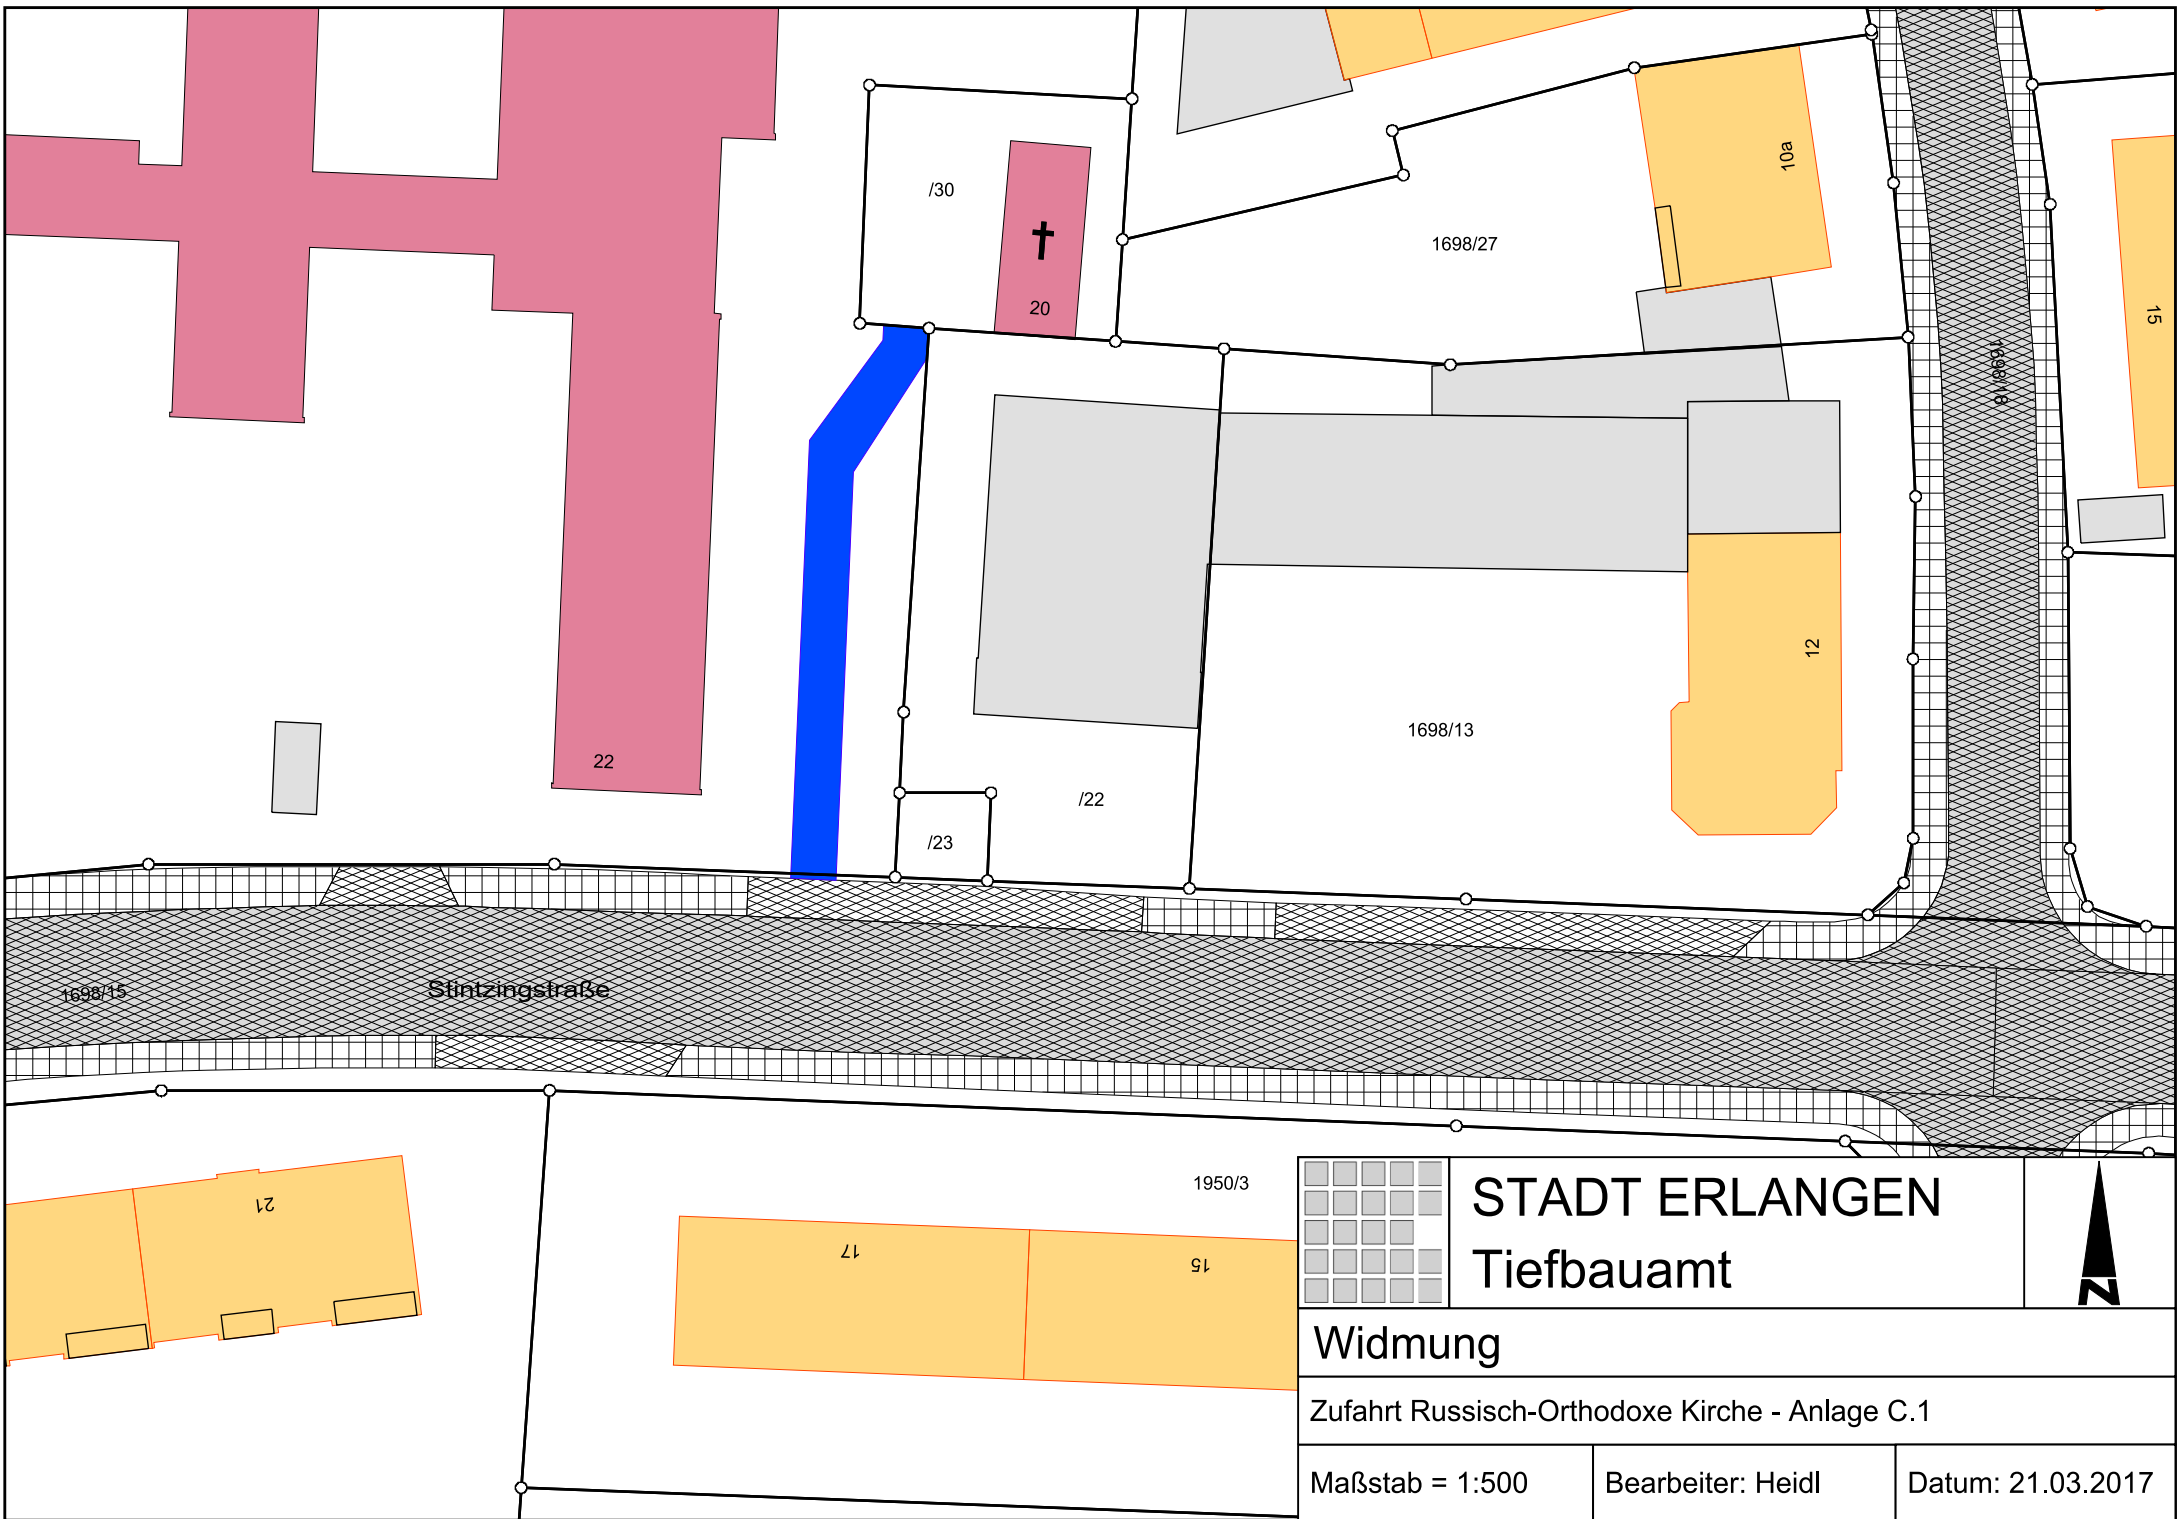


STADT ERLANGEN
Tiefbauamt

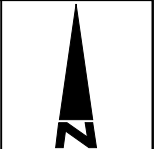

Widmung		
Zufahrt Russisch-Orthodoxe Kirche - Anlage C.1		
Maßstab = 1:500	Bearbeiter: Heidl	Datum: 21.03.2017

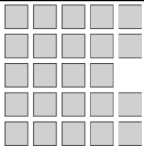

Datum: 11.04.2017

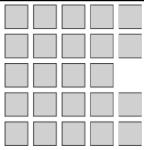

Datum: 11.04.2017