



Amt für Digitalisierung, Breitband und Vermessung
Erlangen

Nägelsbachstraße 67
91052 Erlangen

Flurstück: 432/85
Gemarkung: Frauenaurach


7. März 2017

Gemeinde: Erlangen
Kreis: Erlangen
Regierungsbezirk: Mittelfranken

Auszug aus dem Liegenschaftskataster

Flurkarte 1 : 1000
zur Bauvorlage nach § 7 Abs. 1 BauVorIV
Erstellt am 07.06.2016

5493350

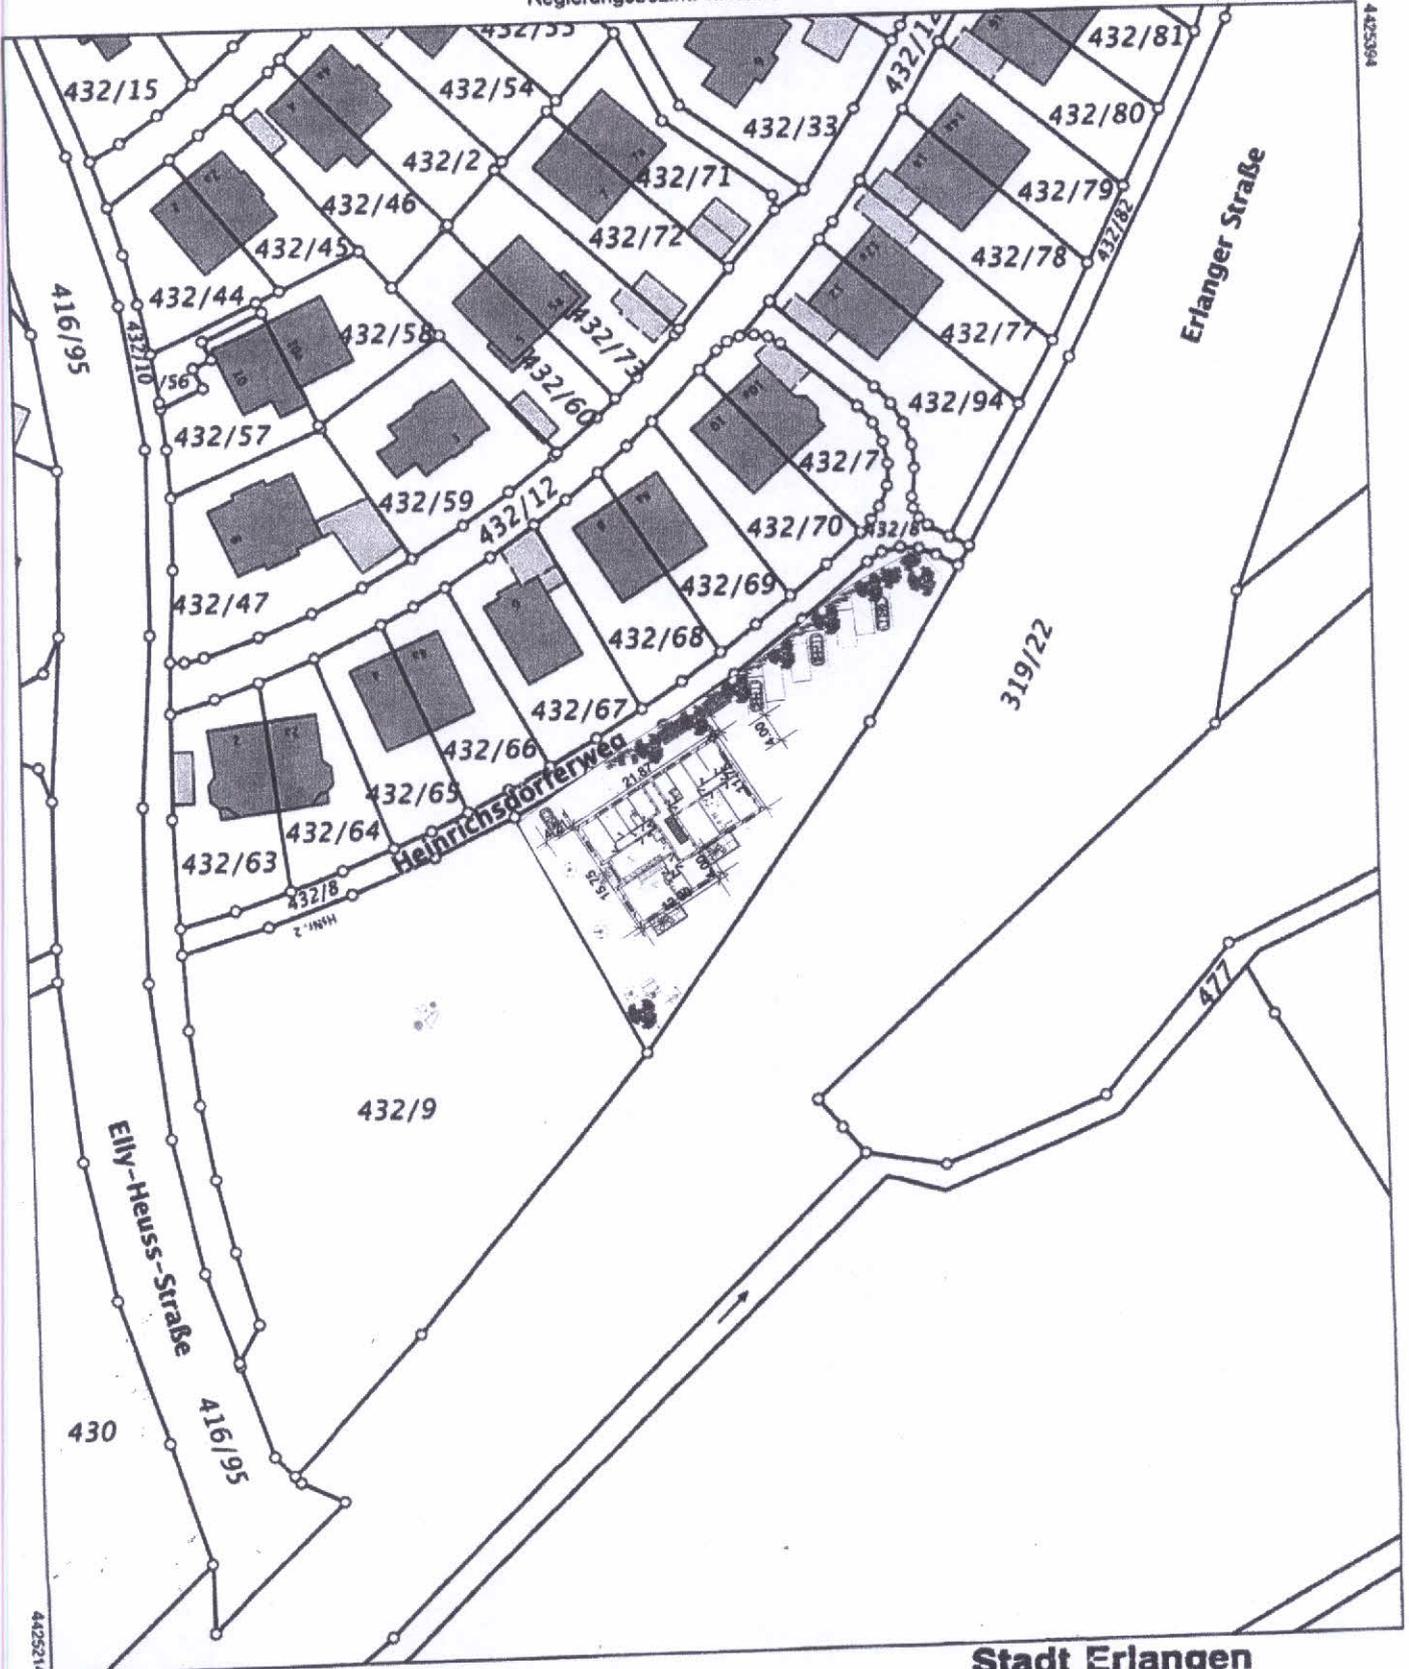

Maßstab 1:1000 0 10 20 30 Meter

Vervielfältigung nur in analoger Form für den eigenen Gebrauch.
Zur Maßnahme nur bedingt geeignet.

Geschäftszeichen: Stör-2016-074-kue

Stadt Erlangen
Amt für Stadtentwicklung
und Stadtplanung
-Abt. Vermessung und
Bodenordnung-

Stempel und Unterschrift der abgebenden Stelle

Handwritten signature