



# Anlage zur Entwässerungssatzung – EWS

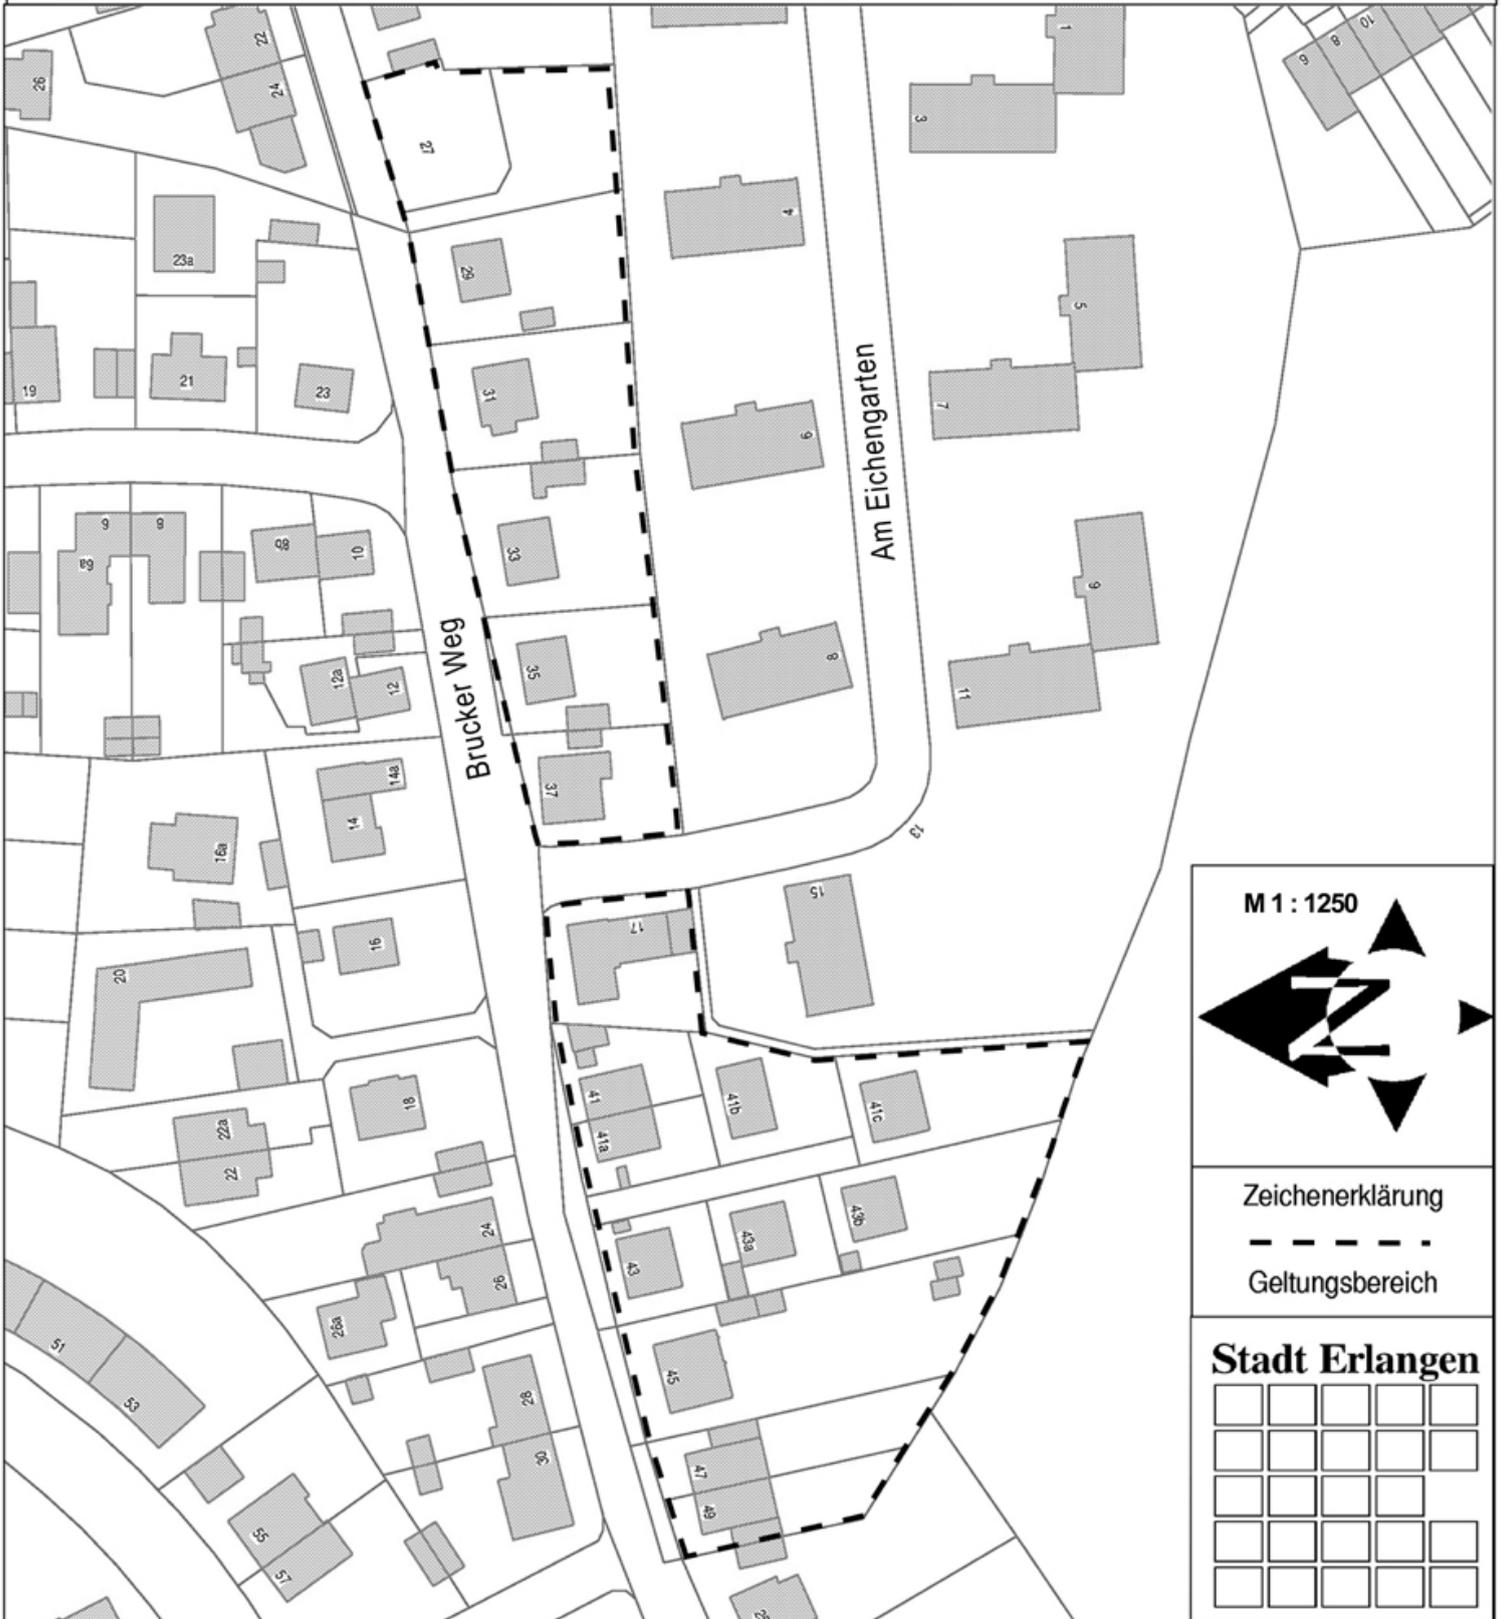


M 1 : 1250

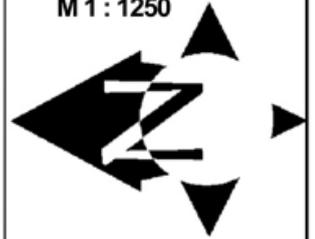

Zeichenerklärung

---  
Geltungsbereich

**Stadt Erlangen**

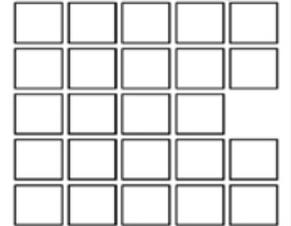

Geltungsbereich zu § 1 Abs. 1 Buchstabe c der Satzung für die öffentliche Entwässerungsanlage der Stadt Erlangen (Entwässerungssatzung – EWS)

Dieser Plan ist Bestandteil der Satzung für die öffentliche Entwässerungsanlage der Stadt Erlangen (Entwässerungssatzung–EWS)

Erlangen, den  
gez. Dr. Florian Janik

Dr. Florian Janik  
(Oberbürgermeister)