


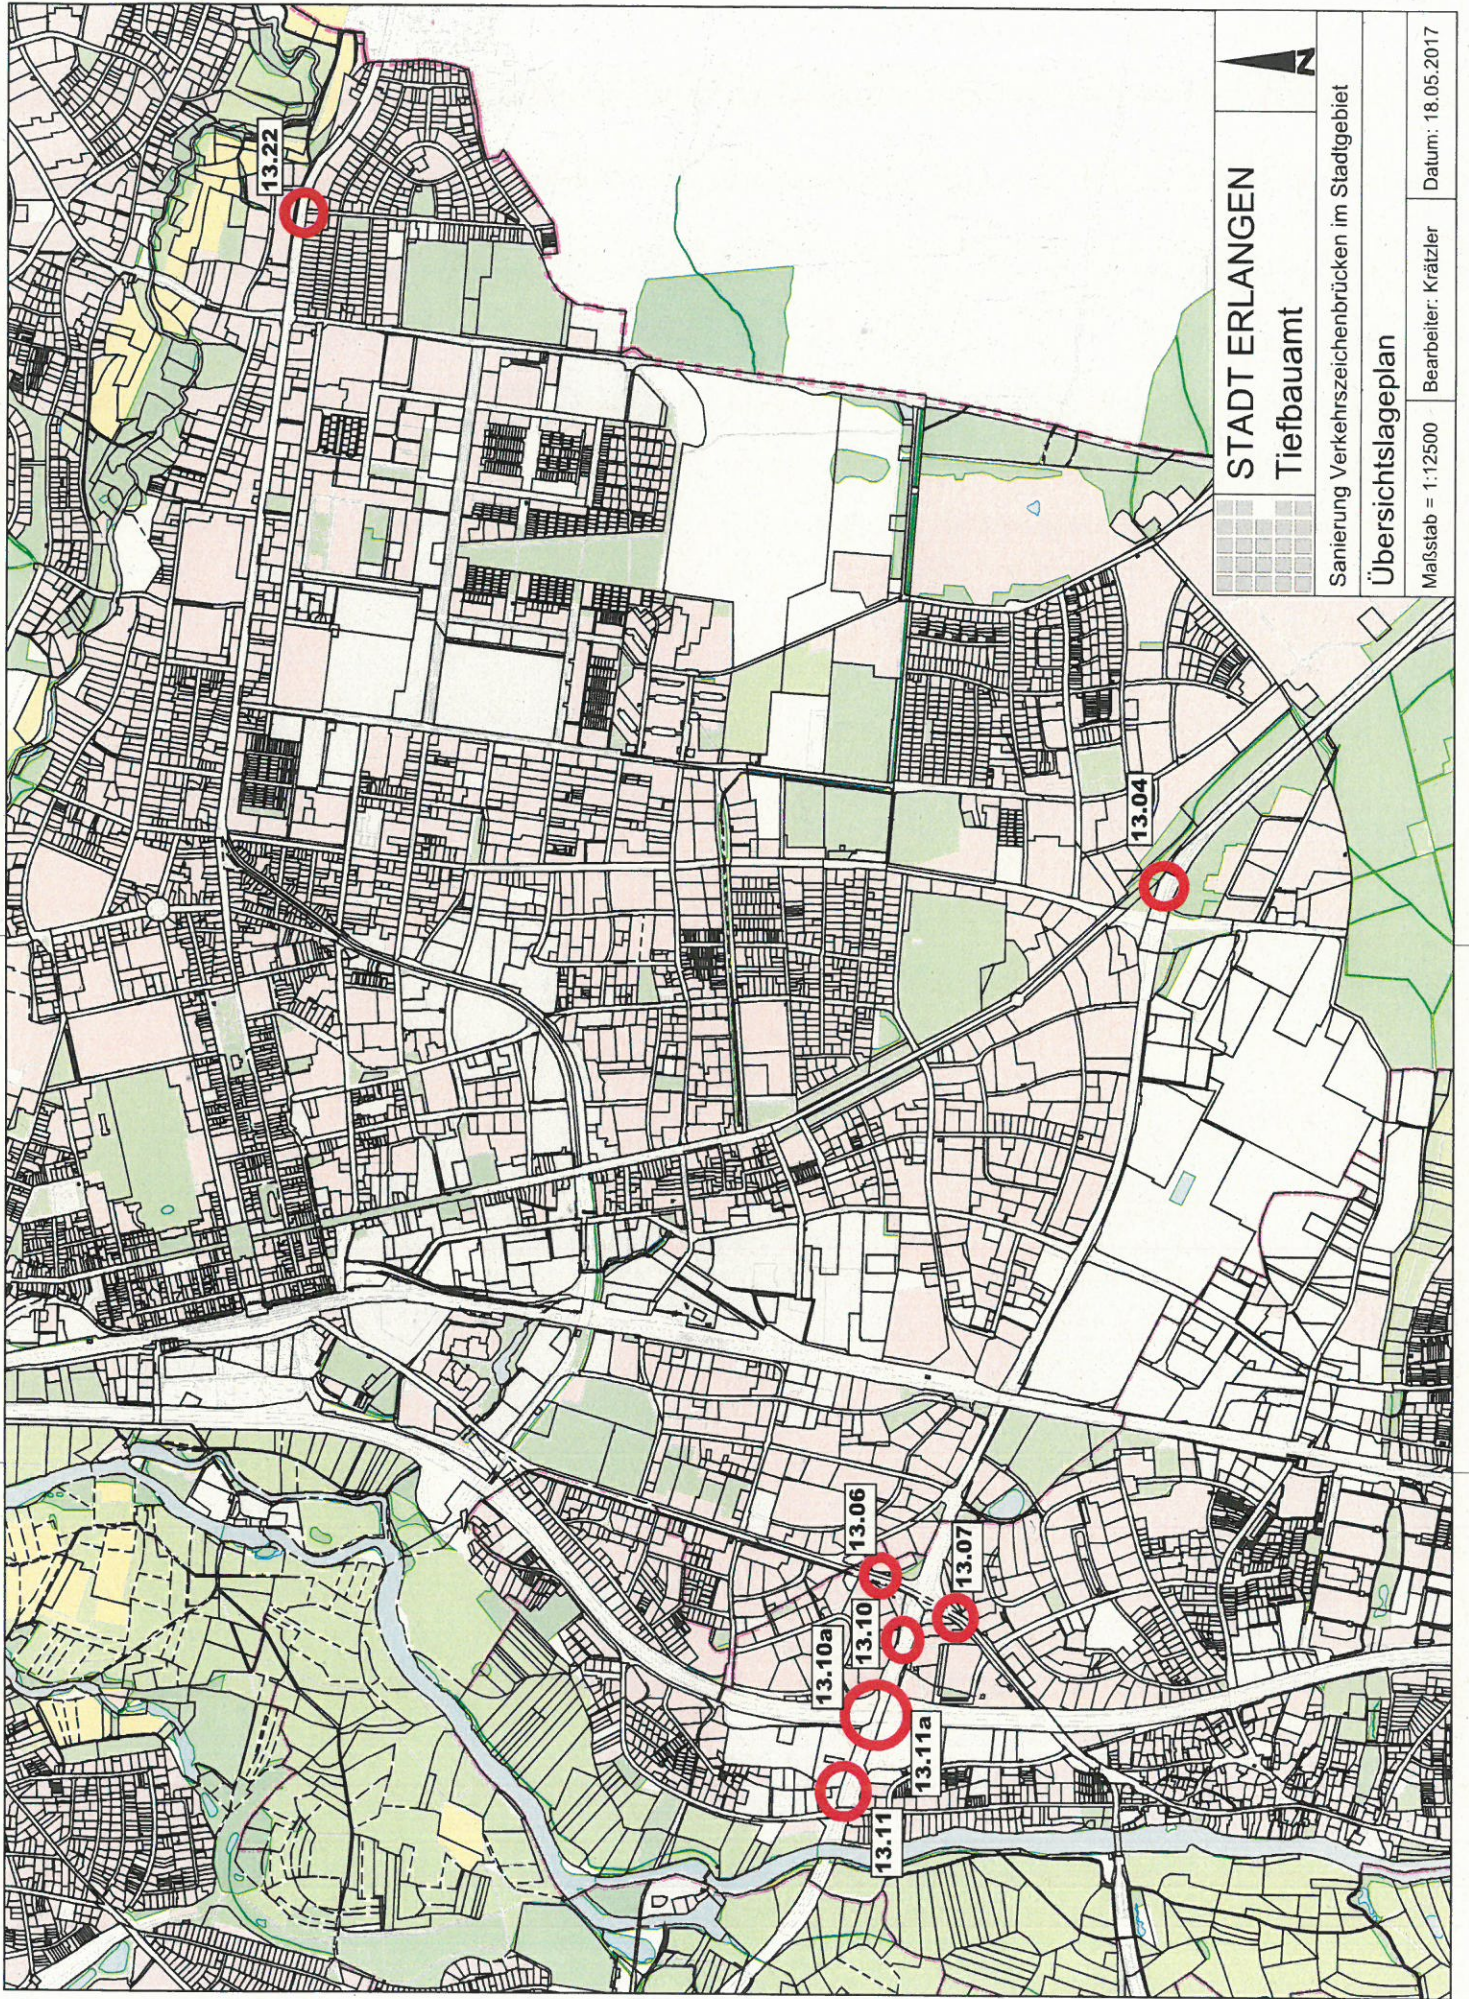

STADT ERLANGEN
Tiefbauamt

Sanierung Verkehrszeichenbrücken im Stadtgebiet

Übersichtslageplan

Maßstab = 1:12500

Bearbeiter: Krätzer

Datum: 18.05.2017