

Lageplan ASG Sporthallen

1:1000

BAUVORHABEN:

**Albert-Schweitzer-Gymnasium
Sanierung 2-fach
Sporthalle und Anbau
1-fach Sporthalle**

Dompfaffstraße 111, 91056
Erlangen

AUFTRAGGEBER:

Stadt Erlangen
vertreten durch: Amt für
Gebäudemanagement

Schuhstrasse 40
91052 Erlangen

ARCHITEKT:

Architekturbüro Rainer Eis

i. A. Carina Drechsler
(Architektin)

Schulstrasse 1b
91054 Erlangen

t: 09131 - 61 66 080
f: 09131 - 61 66 0825
m: c.drechsler@rainer-eis.de

EW.1

Lageplan

Architekturbüro




Rainer Eis

Datum: 08.06.2017

Blatt 297 x 210 | A4

M 1:1000

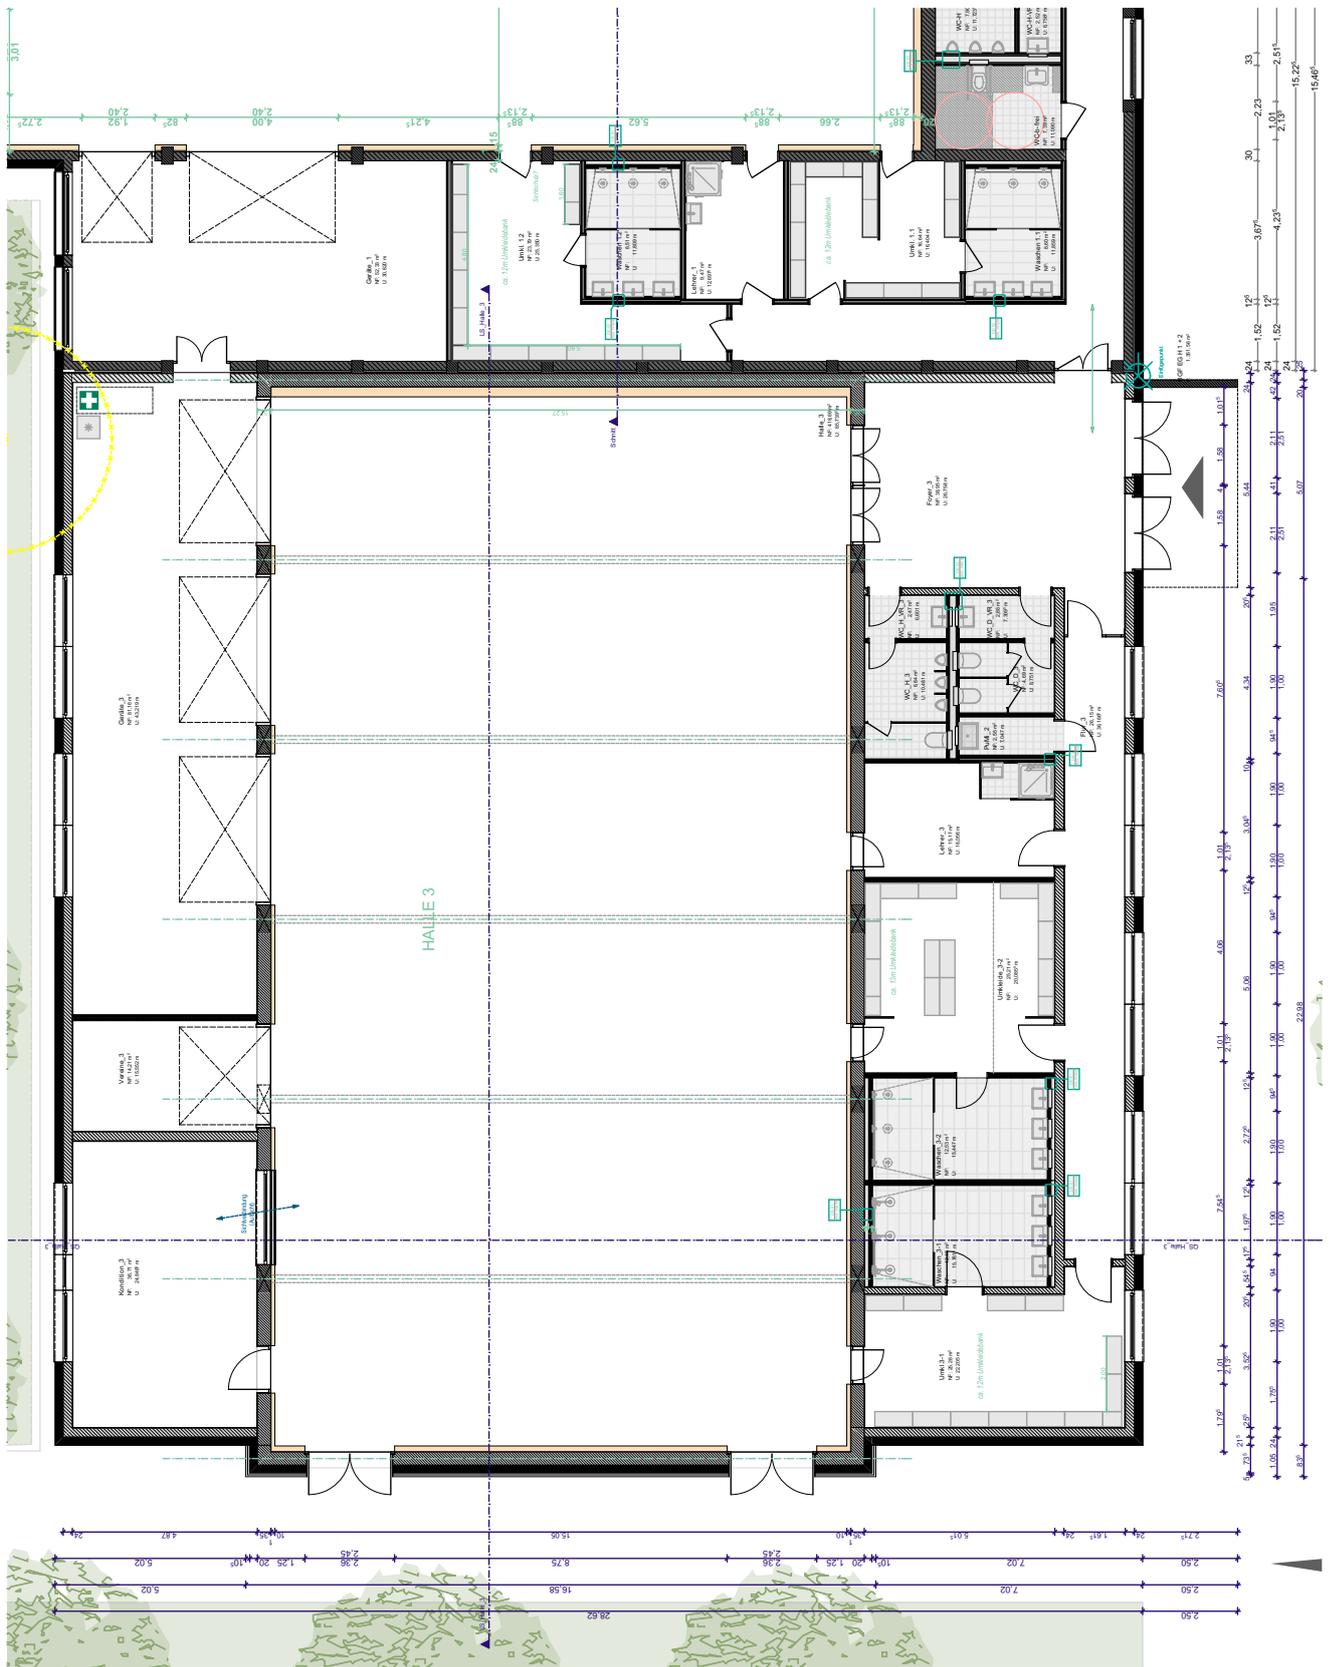

0. EG

Grundriss Erdgeschoss
Ausschnitt Halle 3

1:200

BAUVORHABEN:

**Albert-Schweitzer-Gymnasium
Sanierung 2-fach
Sporthalle und Anbau
1-fach Sporthalle**

Dompfaffstraße 111, 91056
Erlangen

AUFTRAGGEBER:

Stadt Erlangen
vertreten durch: Amt für
Gebäudemanagement

Schuhstrasse 40
91052 Erlangen

ARCHITEKT:

Architekturbüro Rainer Eis

i. A. Carina Drechsler
(Architektin)

Schulstrasse 1b
91054 Erlangen


t: 09131 - 61 66 080
f: 09131 - 61 66 0825
m: c.drechsler@rainer-eis.de

EW.2

Grundriss EG | Ausschnitt Halle 3



Datum: 08.06.2017
Blatt 297 x 210 | A4
M 1:200

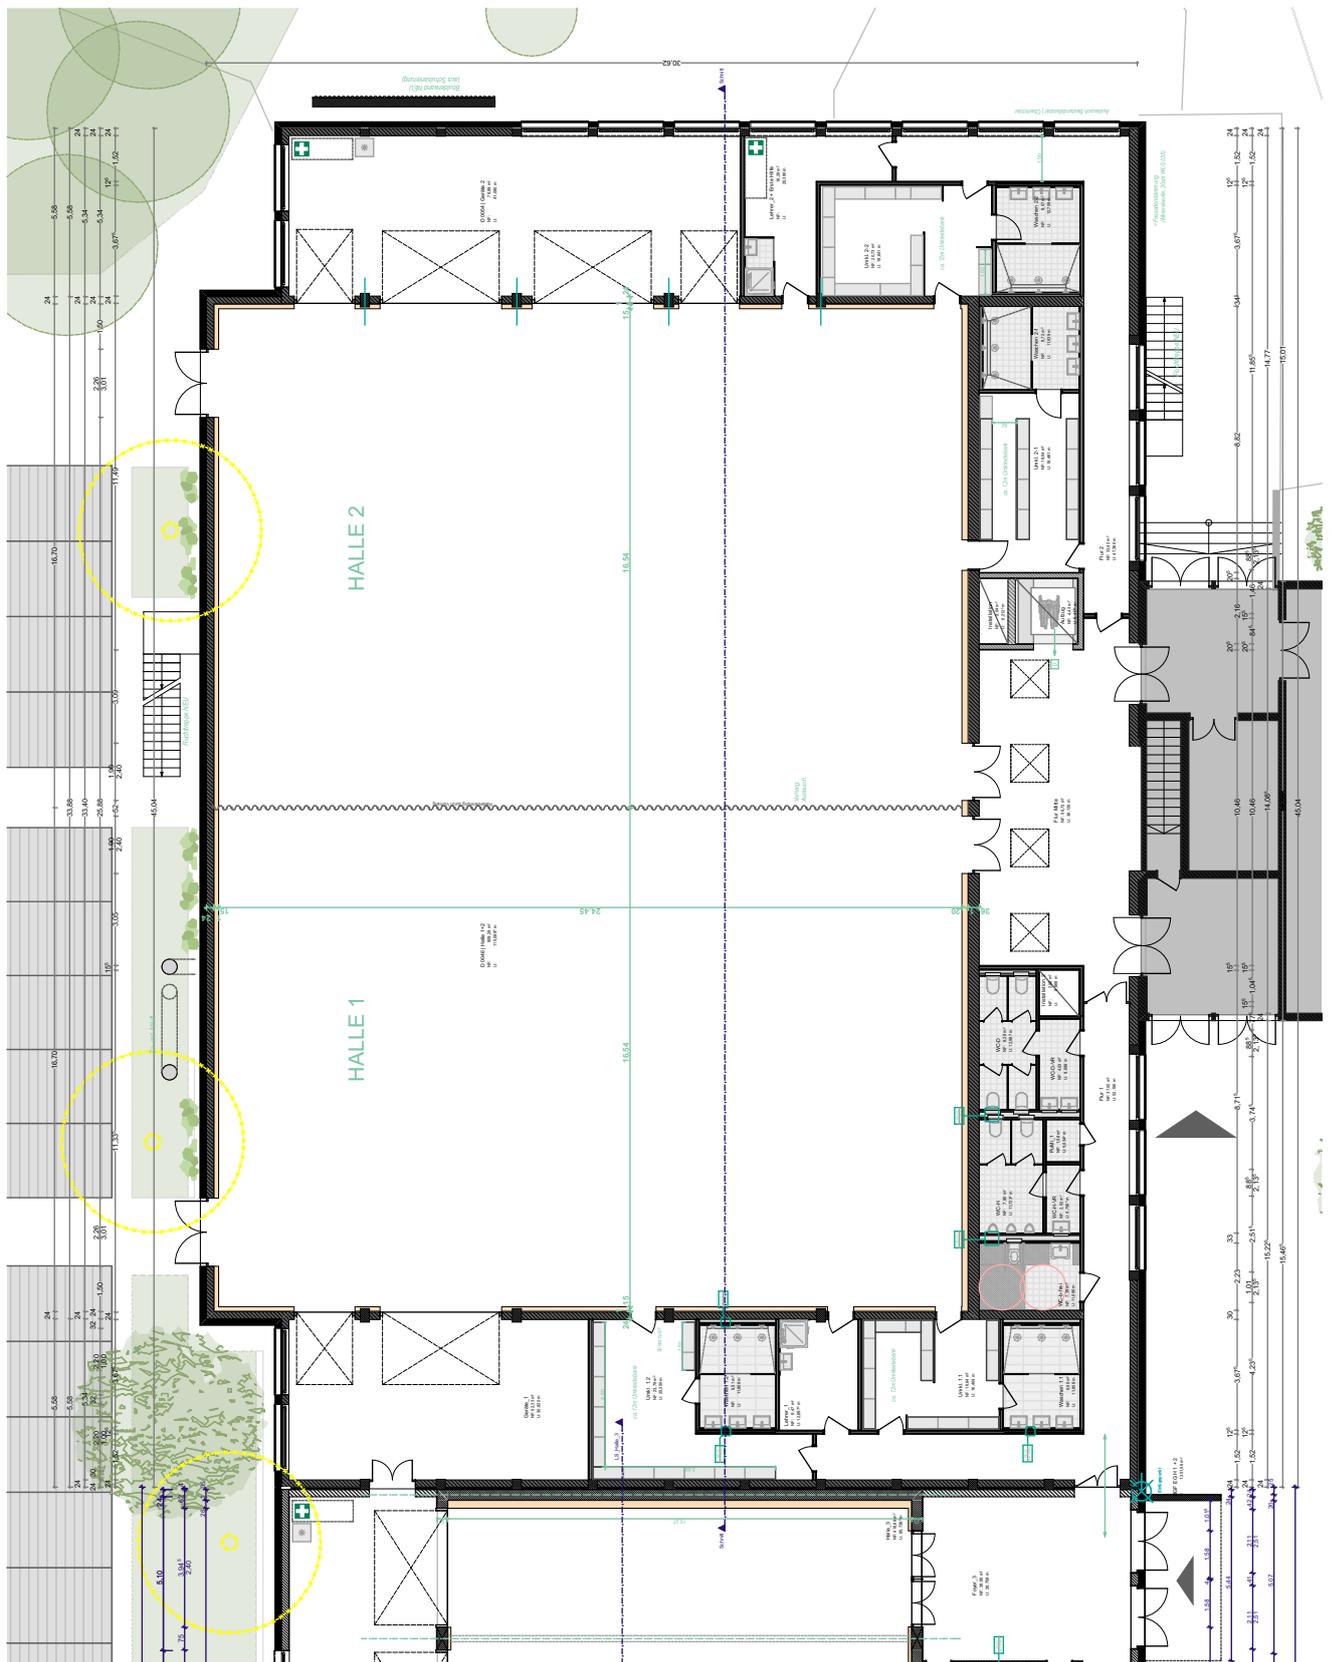

0. EG

Grundriss Erdgeschoss
Ausschnitt Halle 1 + 2

1:250

BAUVORHABEN:

**Albert-Schweitzer-Gymnasium
Sanierung 2-fach
Sporthalle und Anbau
1-fach Sporthalle**

Dompfaffstraße 111, 91056
Erlangen

AUFTRAGGEBER:

Stadt Erlangen
vertreten durch: Amt für
Gebäudemanagement

Schuhstrasse 40
91052 Erlangen

ARCHITEKT:

Architekturbüro Rainer Eis

i. A. Carina Drechsler
(Architektin)

Schulstrasse 1b
91054 Erlangen

t: 09131 - 61 66 080
f: 09131 - 61 66 0825
m: c.drechsler@rainer-eis.de

EW.3

Grundriss EG | Ausschnitt Halle 1



Datum: 08.06.2017
Blatt 297 x 210 | A4
M 1:250



BAUVORHABEN:

**Albert-Schweitzer-Gymnasium
Sanierung 2-fach
Sporthalle und Anbau
1-fach Sporthalle**

Dompfaffstraße 111, 91056
Erlangen

AUFTRAGGEBER:

Stadt Erlangen

vertreten durch: Amt für
Gebäudemanagement

Schuhstrasse 40
91052 Erlangen

ARCHITEKT:

Architekturbüro Rainer Eis

i. A. Carina Drechsler
(Architektin)

Schulstrasse 1b
91054 Erlangen

t: 09131 - 61 66 080
f: 09131 - 61 66 0825
m: c.drechsler@rainer-eis.de

EW.4


Grundriss KG (unter Hallen 1 + 2)



Datum: 08.06.2017


Blatt 297 x 210 | A4

M 1:200

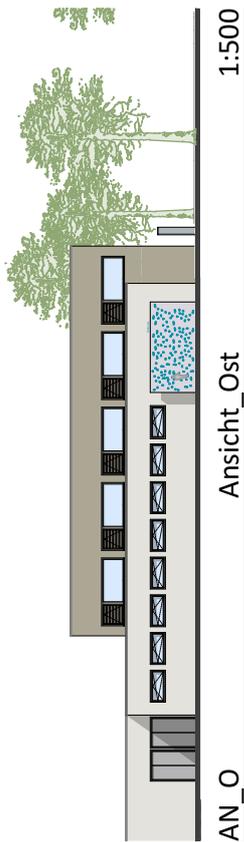

1:500


Ansicht_Ost

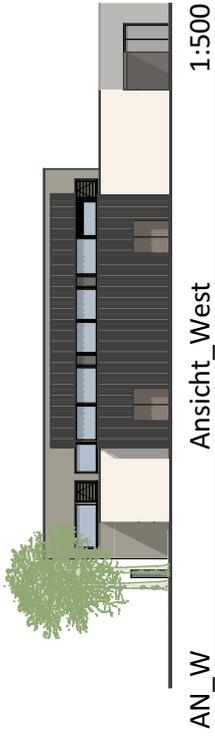

AN_W

Ansicht_West


1:500

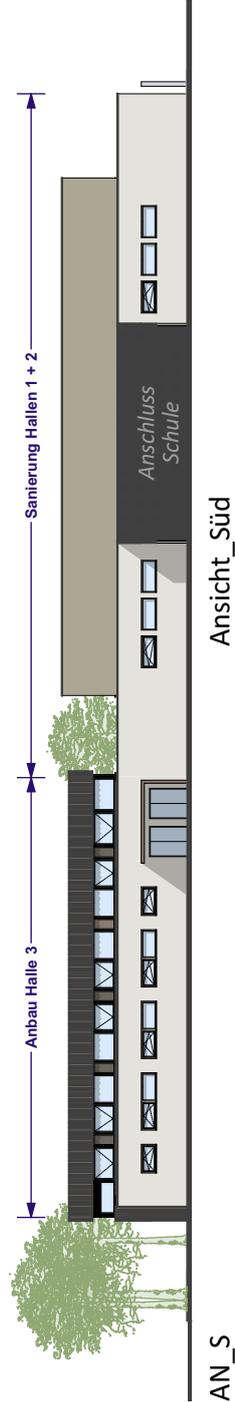

AN_S

Ansicht_Süd

1:500

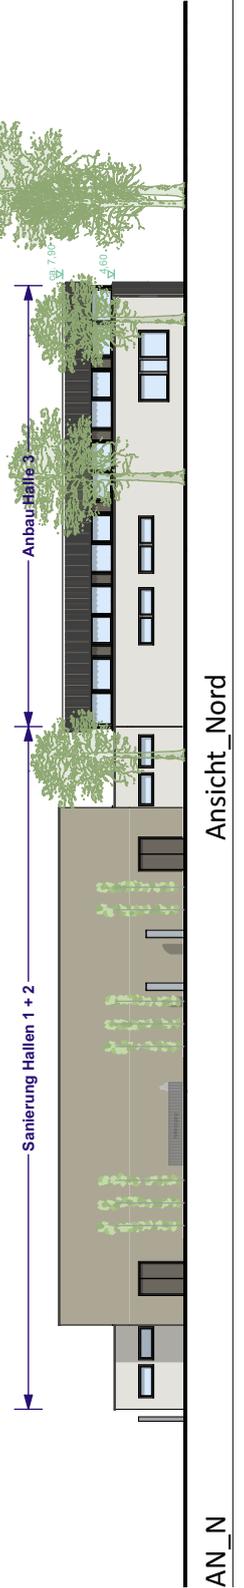

AN_N

Ansicht_Nord

1:500

BAUVORHABEN:

**Albert-Schweitzer-Gymnasium
Sanierung 2-fach
Sporthalle und Anbau
1-fach Sporthalle**

Dompfaffstraße 111, 91056
Erlangen

AUFTRAGGEBER:

Stadt Erlangen
vertreten durch: Amt für
Gebäudemanagement

Schuhstrasse 40
91052 Erlangen

ARCHITEKT:

Architekturbüro Rainer Eis

i. A. Carina Drechsler
(Architektin)

Schulstrasse 1b
91054 Erlangen

t: 09131 - 61 66 080
f: 09131 - 61 66 0825
m: c.drechsler@rainer-eis.de

EW.6

Ansichten_VAR.1

Architekturbüro




Rainer Eis


Datum: 08.06.2017

Blatt 297 x 210 | A4

M 1:500

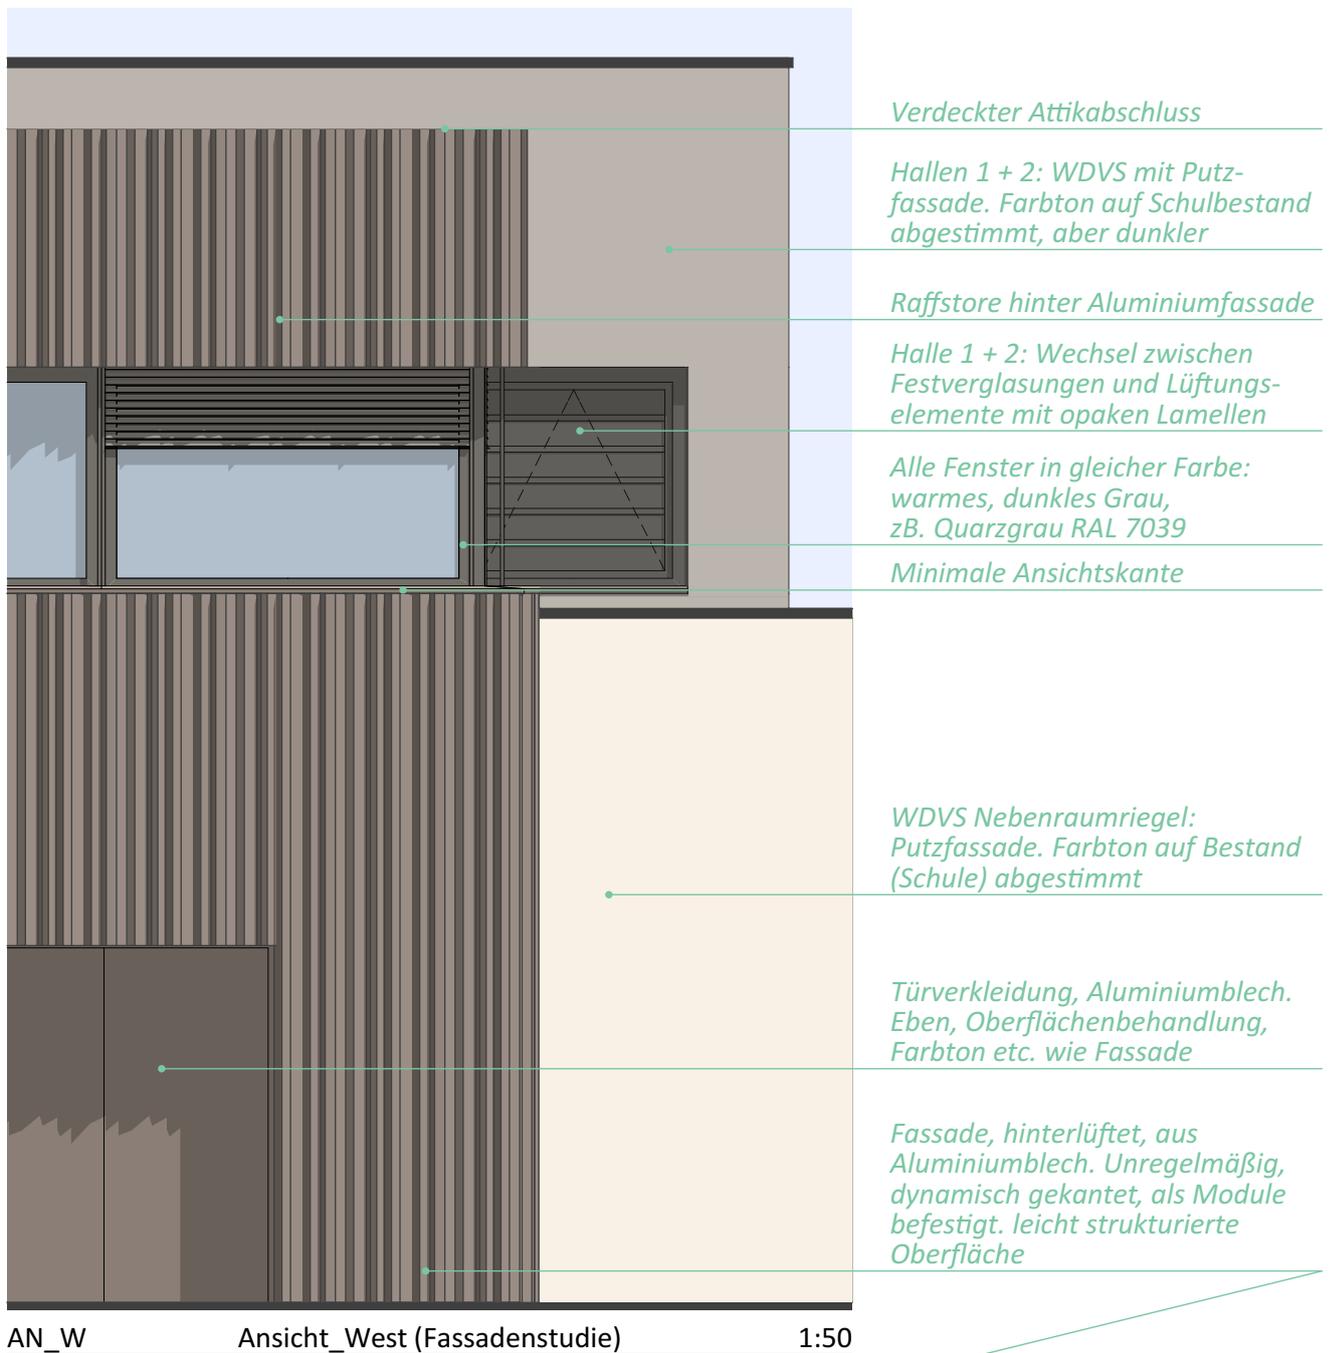

AN_W Ansicht_West (Fassadenstudie) 1:50

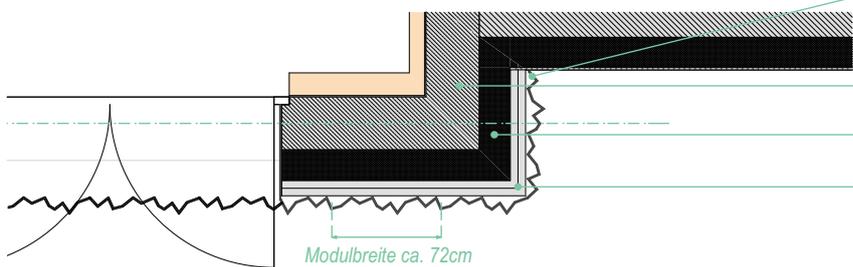

0. EG Grundrissausschnitt (Fassadenstudie) 1:50

BAUVORHABEN:

**Albert-Schweitzer-Gymnasium
Sanierung 2-fach
Sporthalle und Anbau
1-fach Sporthalle**

Dompfaffstraße 111, 91056
Erlangen

AUFTRAGGEBER:

Stadt Erlangen
vertreten durch: Amt für
Gebäudemanagement

Schuhstrasse 40
91052 Erlangen

ARCHITEKT:

Architekturbüro Rainer Eis

i. A. Carina Drechsler
(Architektin)

Schulstrasse 1b
91054 Erlangen

t: 09131 - 61 66 080
f: 09131 - 61 66 0825
m: c.drechsler@rainer-eis.de

EW.7

Ausschnitt Fassade + Oberflächen

Architekturbüro



Rainer Eis

Datum: 08.06.2017

Blatt 297 x 210 | A4

M 1:50