


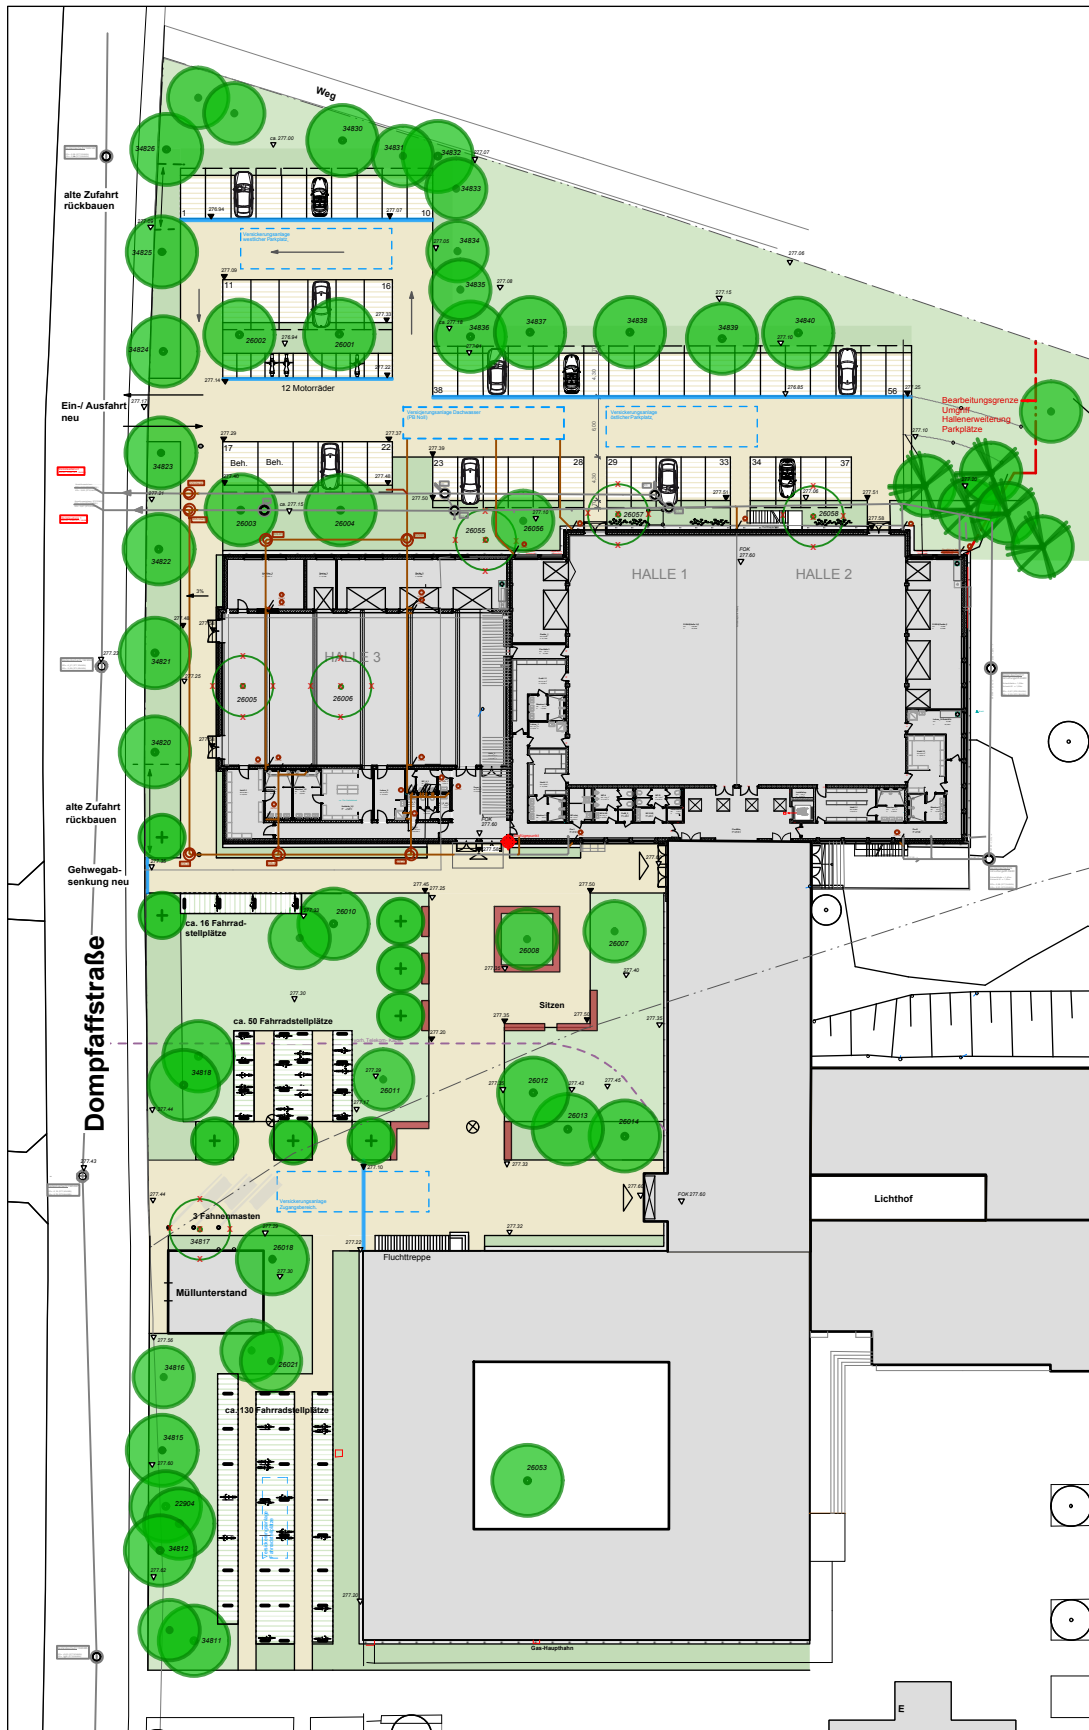


- Legende**
- Bestandsbäume
 - zu beseitigender Baumbestand
 - Baumpflanzungen
 - Rasen
 - Pflanzflächen
 - Fassadenbegrünung
 - Betonpflaster
 - Stellplätze aus Betonpflaster
 - Fahrradstellplätze Rasenpflaster
 - Drainrinnen
 - Sitzkanten
 - Bestandshöhen
 - Planhöhen



Albert - Schweitzer- Gymnasium Erlangen

Vorentwurf ohne Maßstab

Cadolzburg, den 01.06.2017
R. Ellinger, Landschaftsarchitekt BDLA

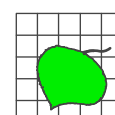

GRÜNPLANUNG
Roland Ellinger
Landschaftsarchitekt BDLA
90556 Cadolzburg
Bubenfeldstraße 4
Tel. 09 10 3 - 79 65 40
Fax 09 10 3 - 79 65 39
email: info@gruenplanung-ellinger.de