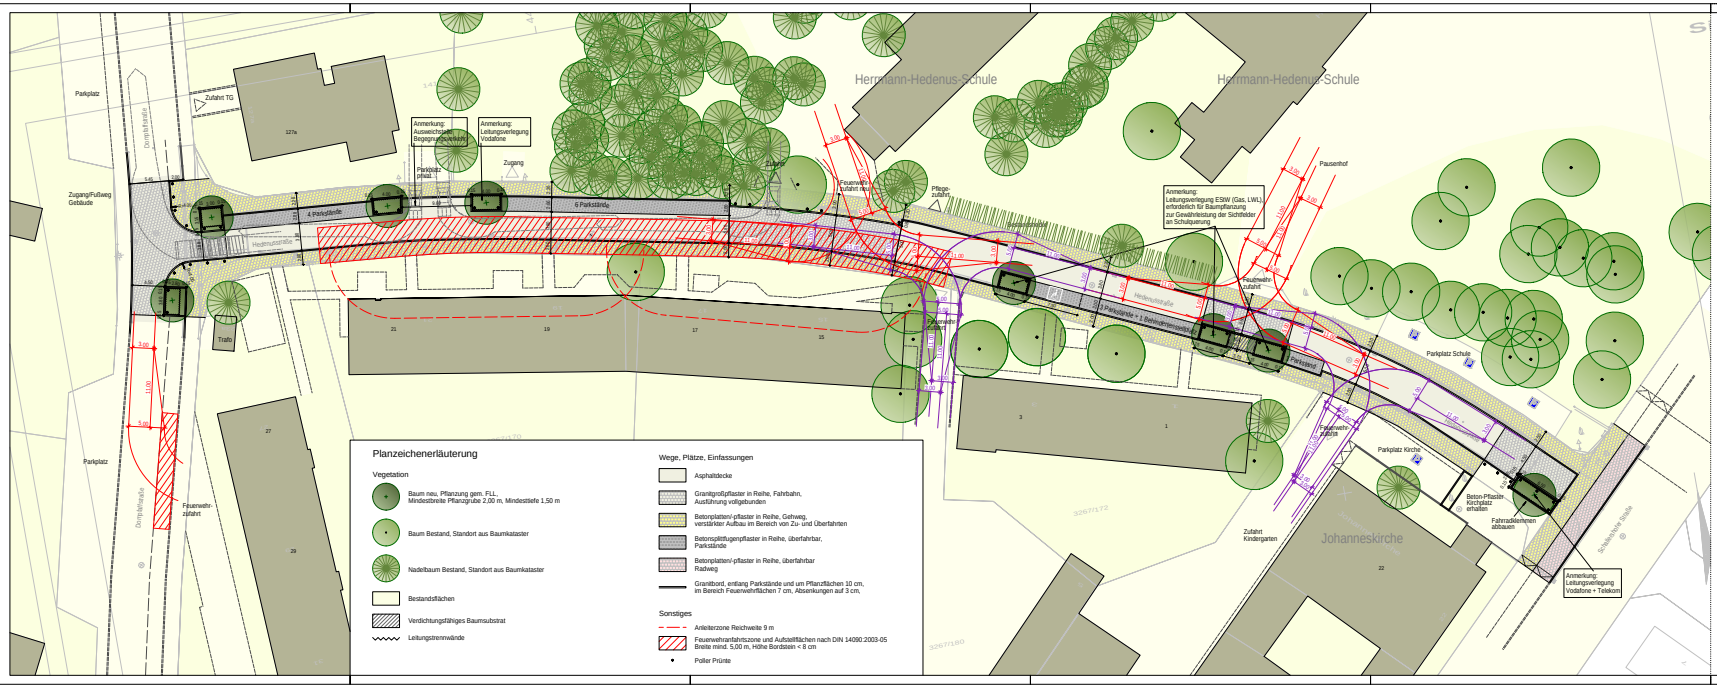

Nr.	Erläuterung	Datum	Gez.					
02	Änderungen gem. Abst. v. 13.06.17 nach Vor-Ort-Termin	22.06.2017	Ma.	X				
01	Änderungen gem. Abst. v. 16.05.17 nach Ambersdstimmung	29.05.2017	Ma.	X				
00	Erfassung	24.04.2017	Ma.	X				

Planinhalt

VORENTWURF
TEMPO-30-ZONE

Projekt-Nr. - Plan-Nr.
61703 - 201

Maßstab
1 : 250

Projekt

NEUBAU DER HEDENUSSTRASSE
VERKEHRSANLAGEN

geprüft Datum

Unterschrift

Auftraggeber/Bauherr

Stadt Erlangen
Amt für Stadtentwicklung und Stadtplanung
91052 Erlangen, Gebbertstraße 1

Freigabe Datum

Planung Entwurf Gestaltung
Landschaft Stadtraum Grünflächen Gärten
Grünordnung Naturschutz UVP Ingenieurökologie

Entwicklung und Gestaltung von Landschaft

E G L

EGL, Bohlenplatz 22, 91054 Erlangen, Tel. 09131-97629-5, Fax 97629-6, www.egl-plan.de

HB = 380 / 1160 (0.44m²)

Allplan 2017