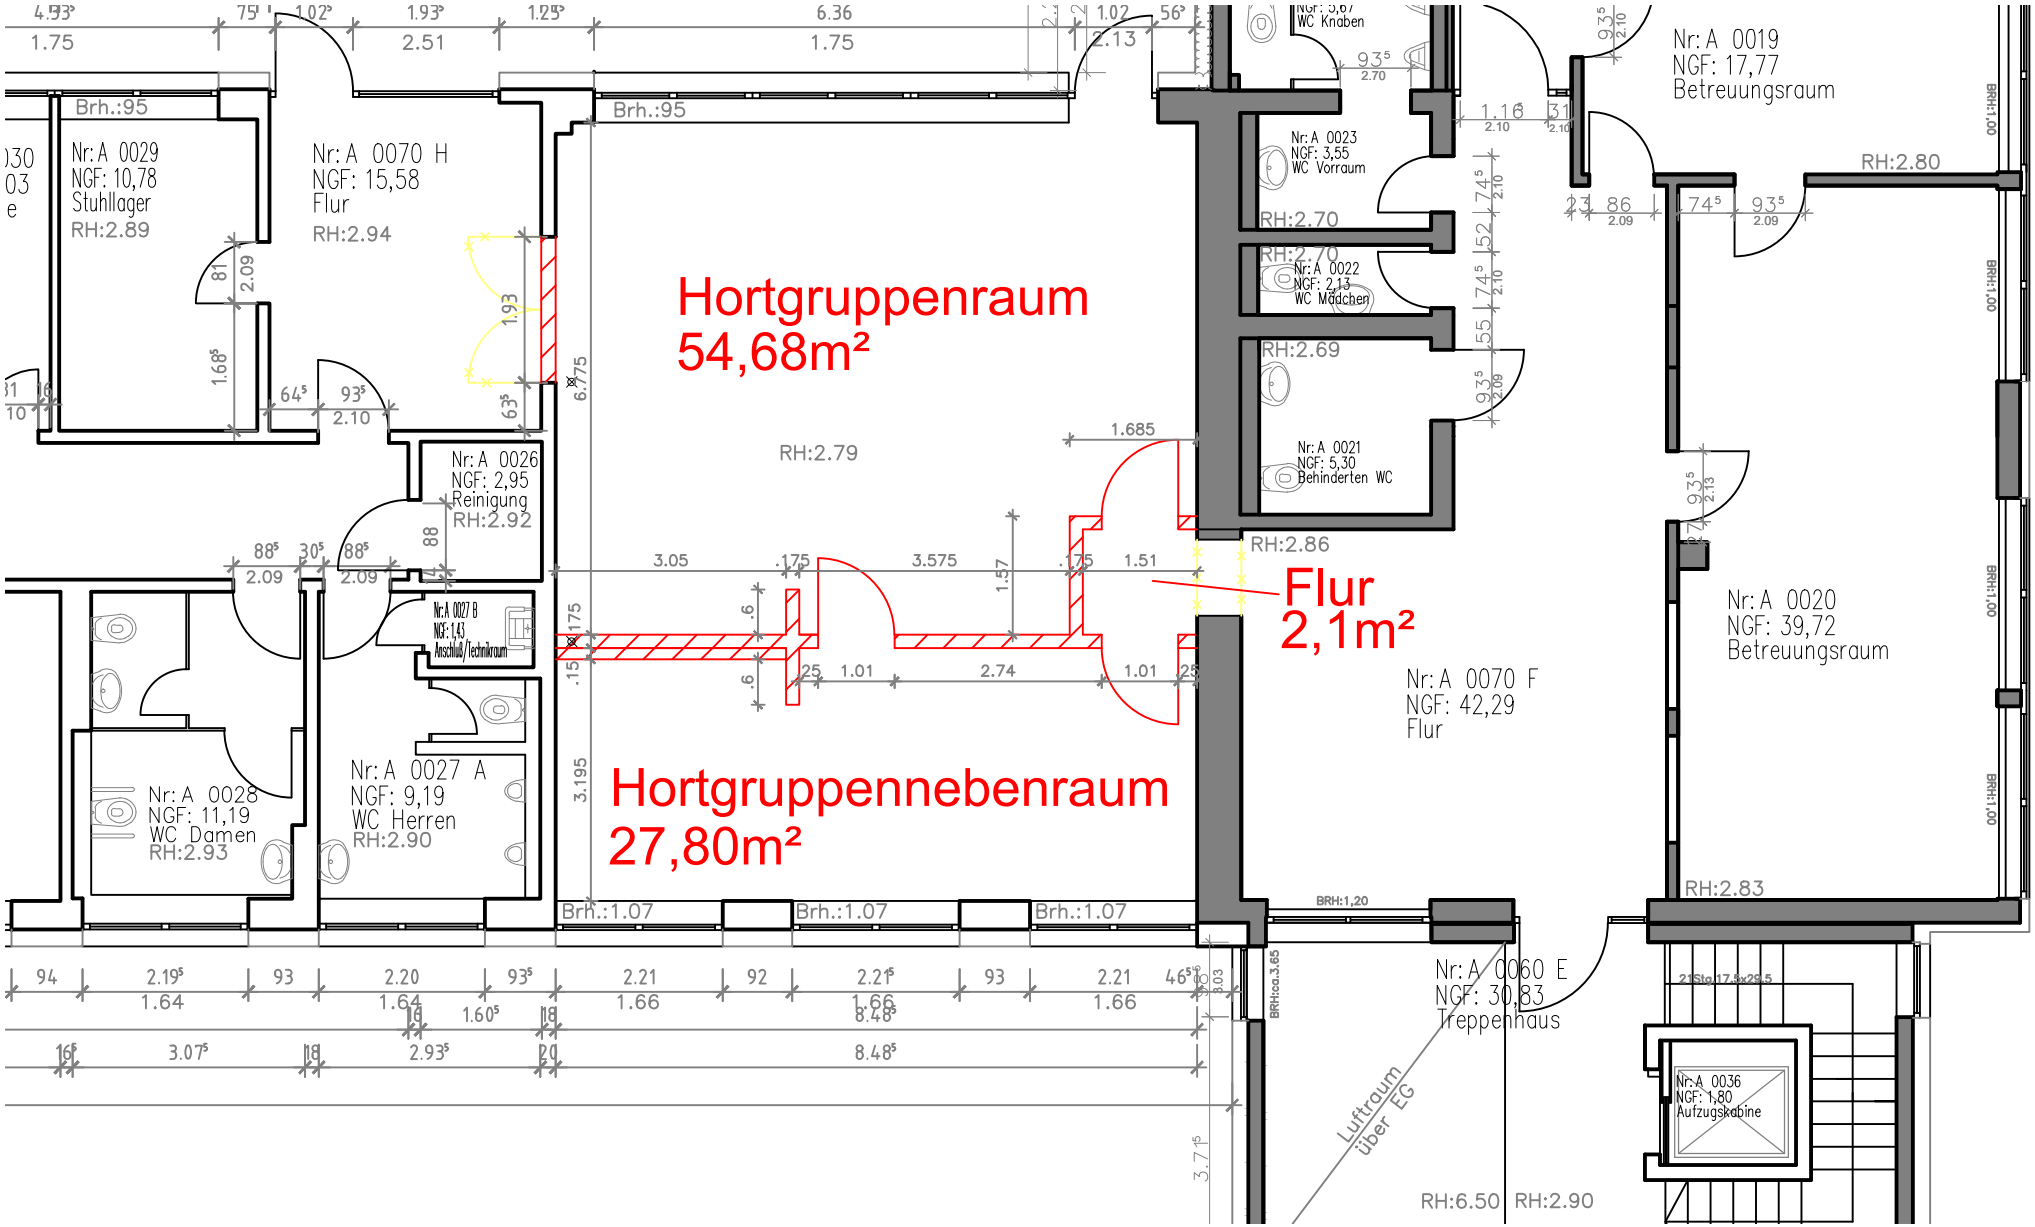

GME
Gebäudemanagement
Stadt Erlangen

AMT	ABTL.	GEPR.	GEZ.
24	242-1		Fe

DATUM: 18.05.2017	MASSTAB: 1: 100	Objekt: 98A1_EG_Umbau KIGA

KiGa Löwenzahn Gaisbühlstr.4

Umbau Mehrzweckraum 0025