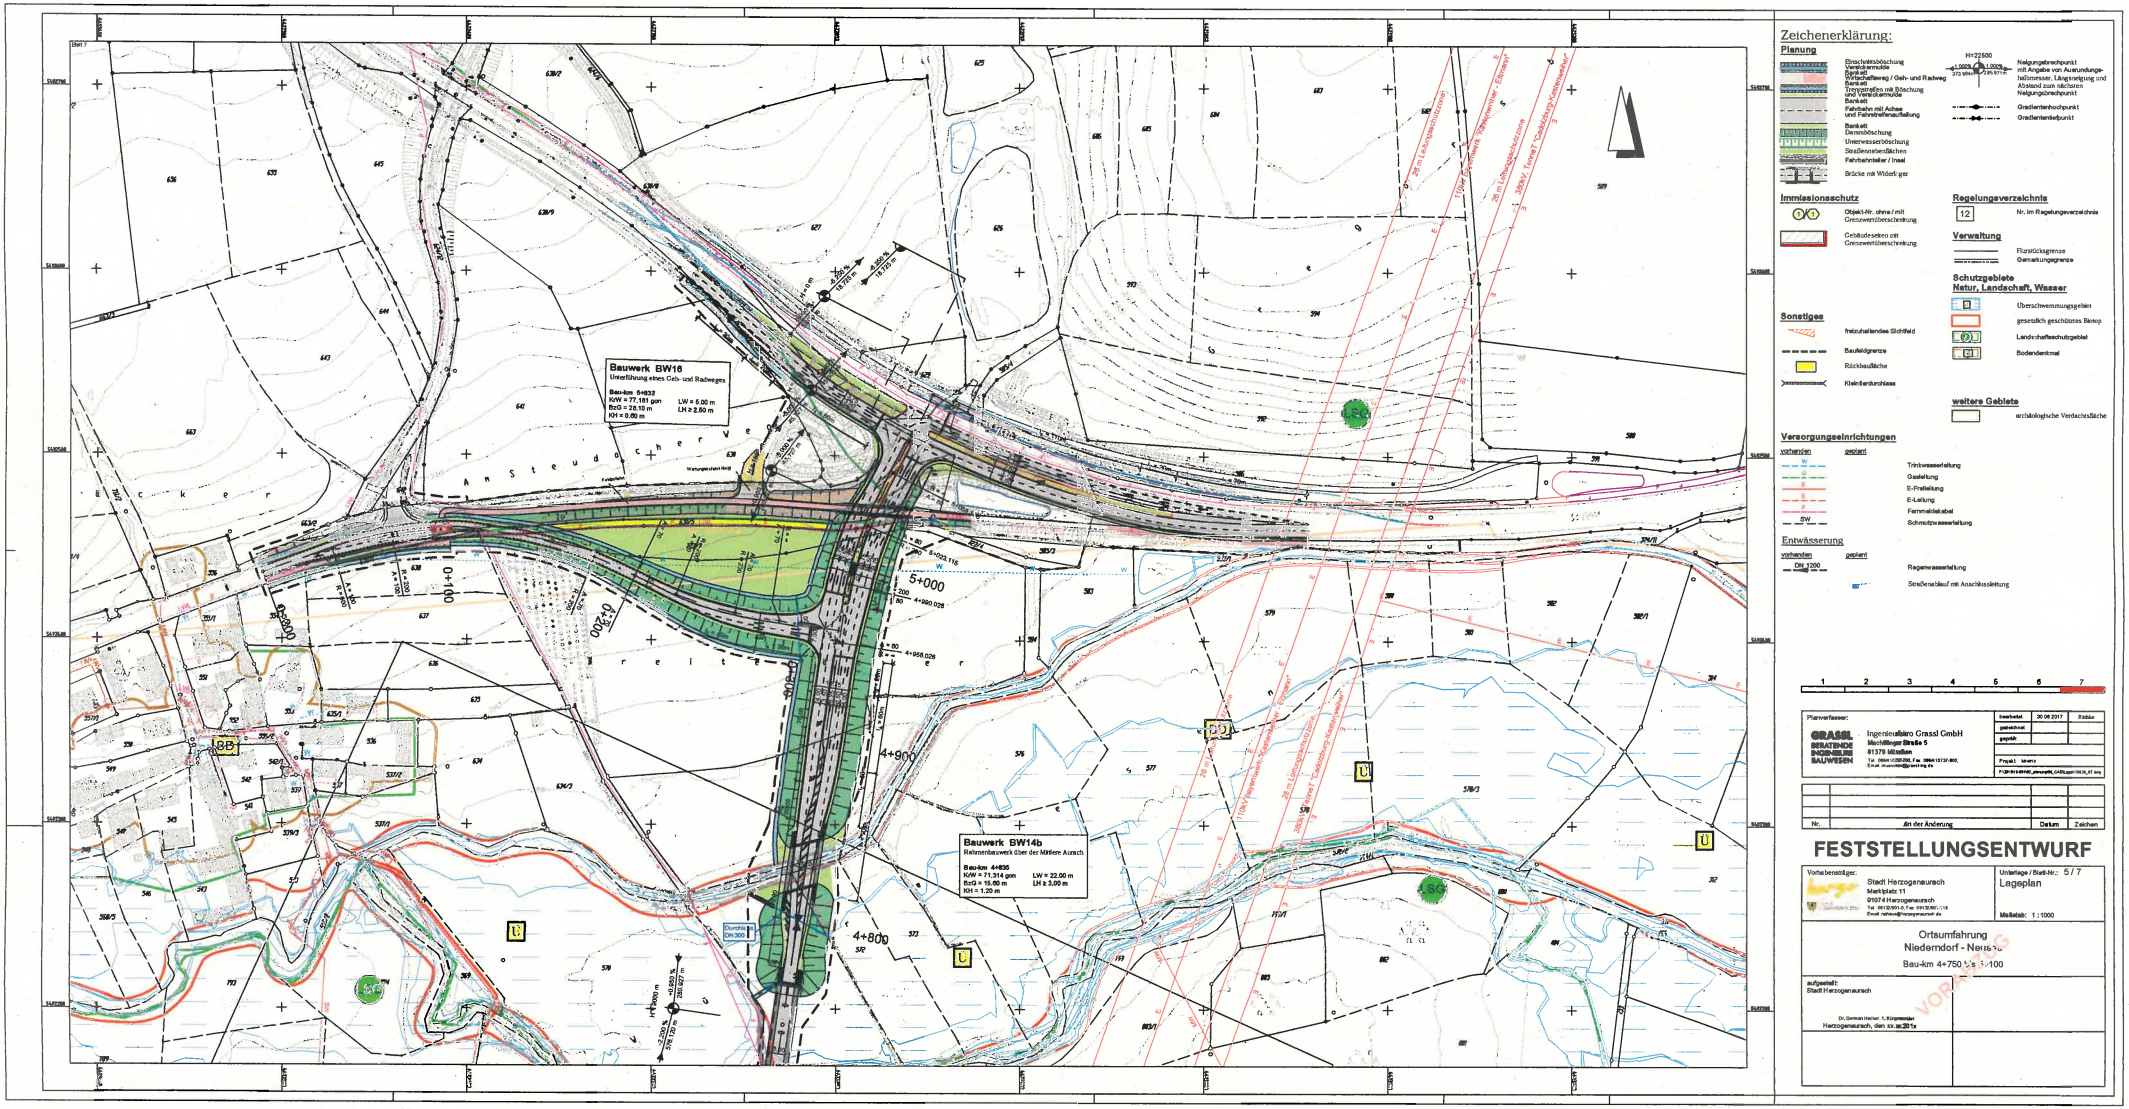

Zeichenerklärung:

Planung

- Einschnittsböschung
- Verschnittmulde
- Bankett
- Rad- und Gehweg / Geh- und Radweg
- Bankett
- Trennstreifen mit Böschung und Verschnittmulde
- Bankett
- Fahrbahn mit Achse und Fahrbahnaufteilung
- Bankett
- Dammböschung
- Unterwasserböschung
- Straßenoberflächen
- Fahrbahnteiler / Insel
- Brücke mit Widerlager
- Neigungsbruchpunkt mit Angabe von Ausrundungshalbmesser, Längsneigung und Abstand zum nächsten Neigungsbruchpunkt
- Gradientenhochpunkt
- Gradiententiefpunkt

Immissionsschutz

- Objekt-Nr. ohne / mit Grenzwertüberschreitung
- Gebäudeseiten mit Grenzwertüberschreitung

Regelungsverzeichnis

- Nr. im Regelungsverzeichnis

Verwaltung

- Flurstücksgrenze
- Gemarkungsgrenze

Schutzgebiete Natur, Landschaft, Wasser

- Überschwemmungsgebiet
- gesetzlich geschütztes Biotop
- Landschaftsschutzgebiet
- Bodendenkmal

Sonstiges

- freizuhaltendes Sichtfeld
- Baufeldgrenze
- Rückbaufläche
- Kleintierdurchlass

weitere Gebiete

- archäologische Verdachtsfläche

Versorgungseinrichtungen

vorhanden	geplant	
	TW	Trinkwasserleitung
	G	Gasleitung
	E	E-Freileitung
	E	E-Leitung
	F	Fernmeldekabel
	SW	Schmutzwasserleitung

Entwässerung

vorhanden	geplant	
DN 1200		Regenwasserleitung
		Straßenablauf mit Anschlussleitung

1 2 3 4 5 6 7

Planverfasser:	bearbeitet	20.06.2017	Rädda
GRASSL BERATENDE INGENIEURE BAUWESEN Ingenieurbüro Grassl GmbH Machtlfinger Straße 5 81379 München Tel. 089/ 1 23 26 66, Fax 089/ 1 27 37 80 0, E-mail: muenchen@grassl.eu	gezeichnet		
	geprüft		
	Projekt-Nr.:		
	P1201901.00/400_planung/06_CAD/Layout/1901B_ST.dwg		

Nr.	Art der Änderung	Datum	Zeichen

FESTSTELLUNGSENTWURF

Vorhabensträger:	Unterlage / Blatt-Nr.: 5 / 7
Stadt Herzogenaurach Marktplatz 11 91074 Herzogenaurach Tel. 09132/901-0, Fax 09132/901-119 E-mail: rathaus@herzogenaurach.de	Lageplan Maßstab: 1 : 1000

Ortsumfahrung
Niederndorf - Neuses
Bau-km 4+750 bis 5+100

aufgestellt:
Stadt Herzogenaurach

Dr. Germain Hacker, 1. Bürgermeister
Herzogenaurach, den xx.xx.201x

VORABZUG