

Gelenkbus Li. 293

Hst.
Heinrich-Kirchner-Str. (in
Donato-Polli-Str.)


613/Kießling;
02.11.2016; M1:200
12.09.2017



- - Baum Bestand
- ⊙ - Kanaldeckel
- ▤ - Bordsteinabsenkung
- 1 - Haltestellenbereich erweitern:
Gehwegbelag (wie Bestands-Haltestelle)

- 2 - Haltestellenbereich erweitern:

- Bestandsbaum entfernen
- Baumpflanzung an gleicher Stelle
- Baumsubstrat einbauen und begehbare Baumscheibe + Gehwegbelag herstellen

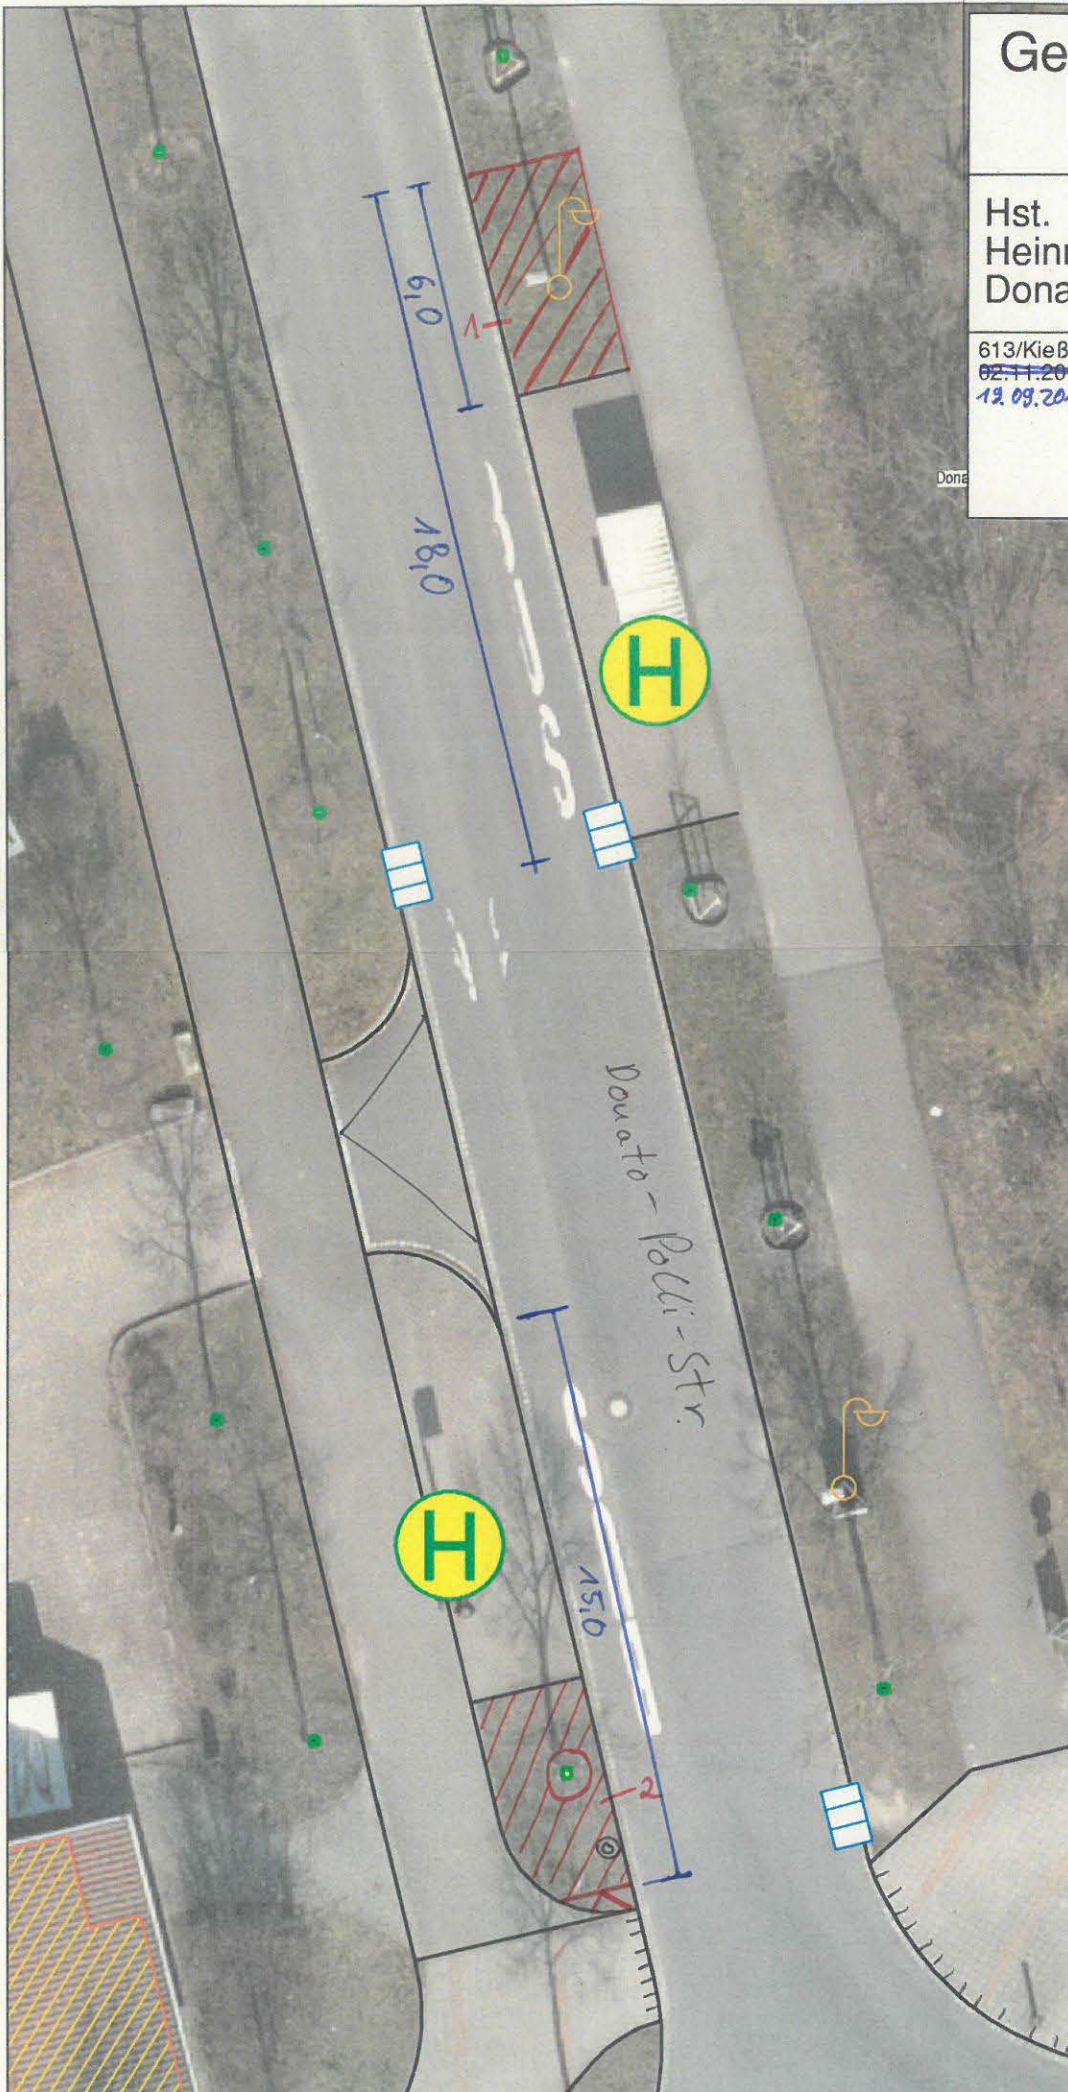

100

111



613/Kiebling;	
---------------	--

- 10