


Bebauungsplan Nr. E 229-B

- Nahversorgungszentrum am S-Bahnhaltepunkt Eltersdorf -

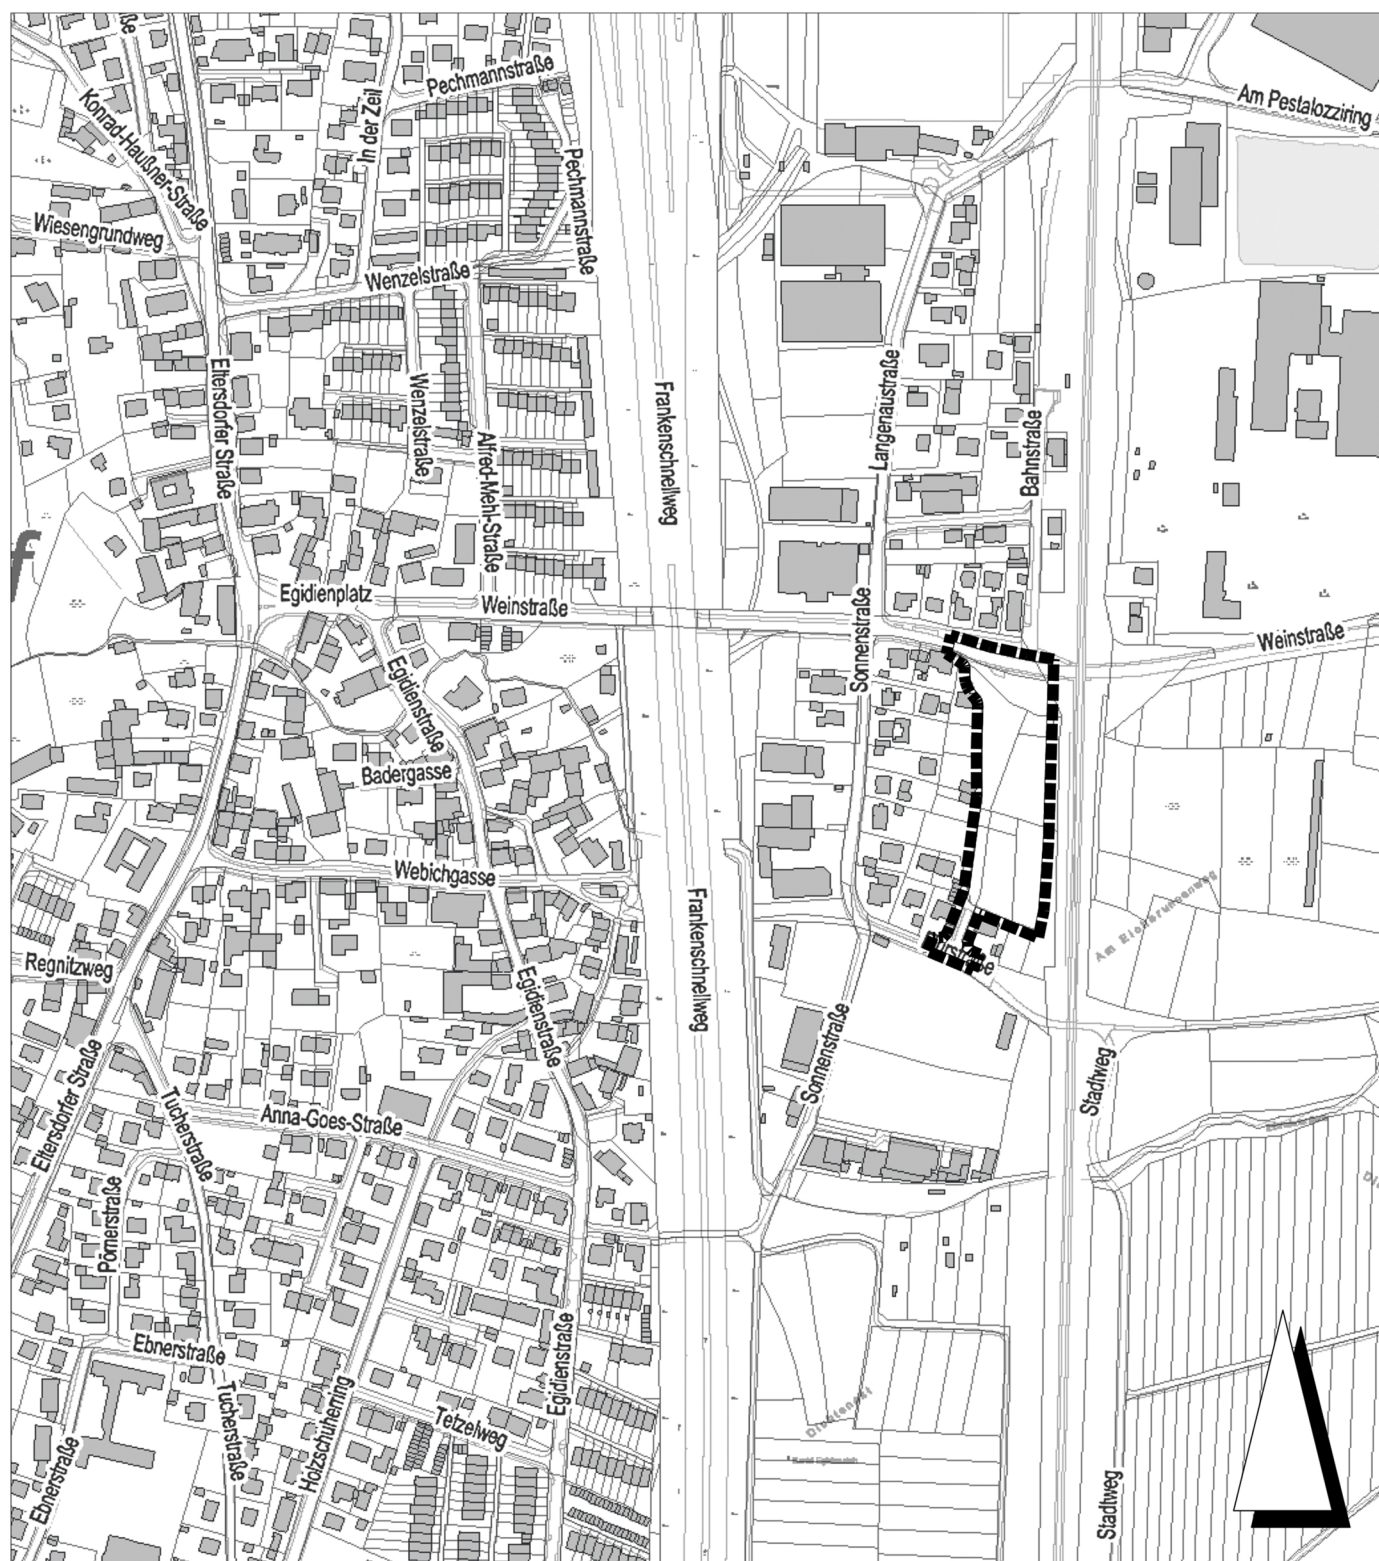

Grenze des räumlichen Geltungsbereichs

Kartengrundlage: Ausschnitt aus dem Liegenschaftskataster

Stadt Erlangen

Amt für Stadtentwicklung und Stadtplanung

Oktober 2017