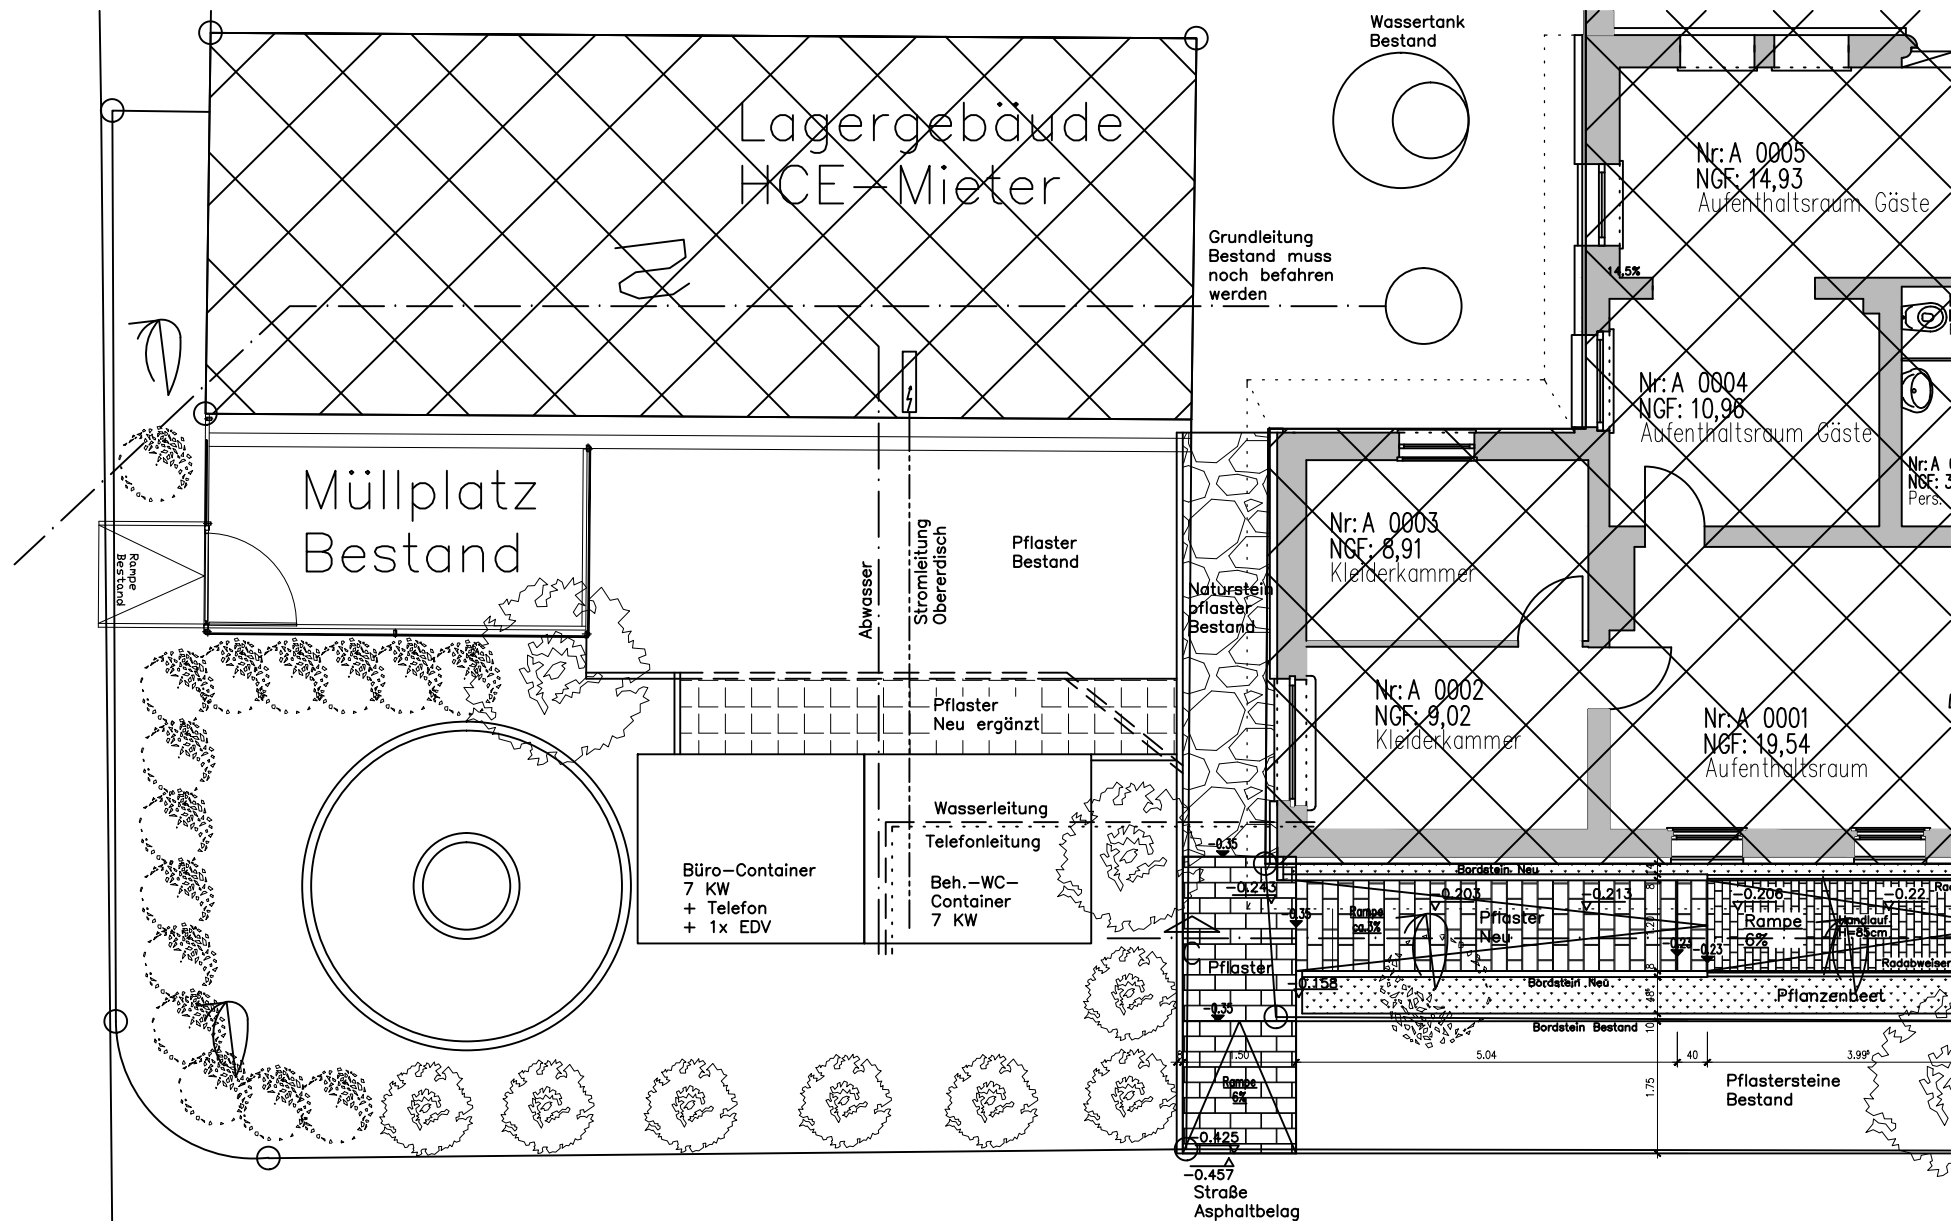


GME

Gebäudemanagement
Stadt Erlangen

Kosatsch

AMT ABTL. GEPR. GEZ.

DATUM: 23.05.2017

MASSTAB: 1:100

PL.NR:

Wilhelmstraße 2g

Contaneranlage für Erlanger Tafel