


BESTAND  NEUBAU

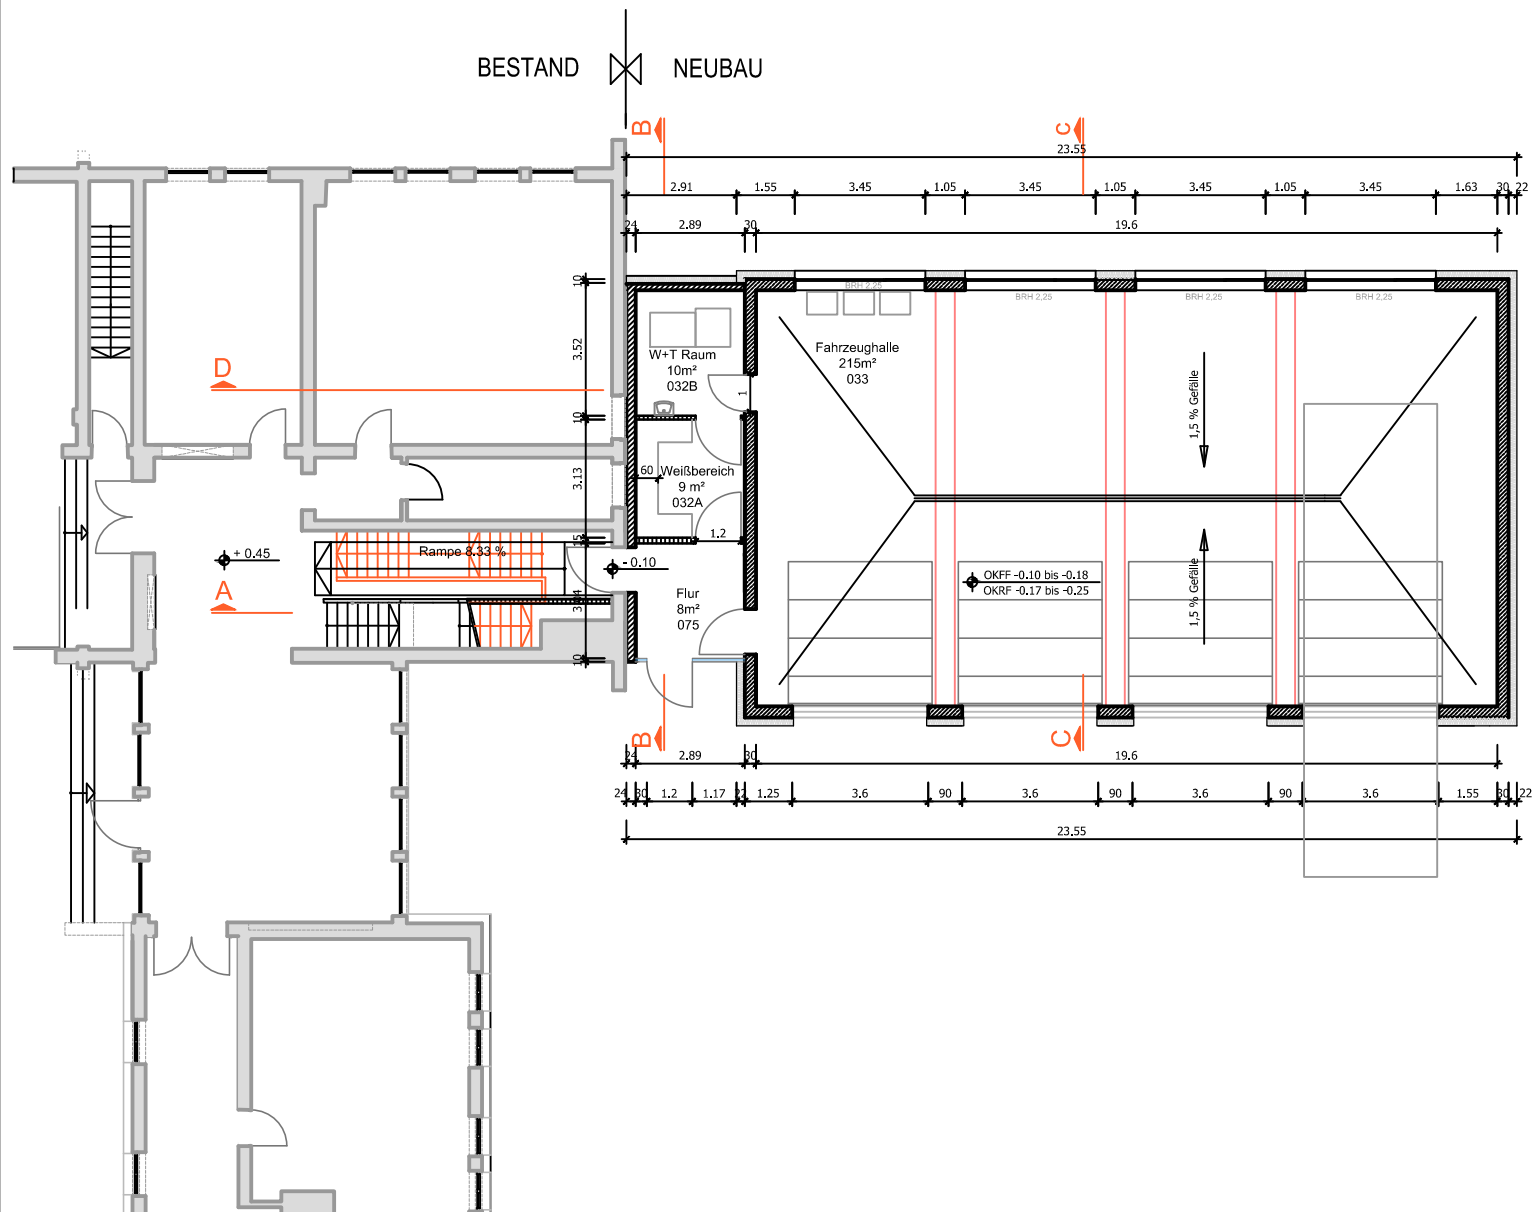

Anbau Fahrzeughalle an der Hauptfeuerwache_faf

Äußere Brucker Str. 32

Erdgeschoss 1:200

