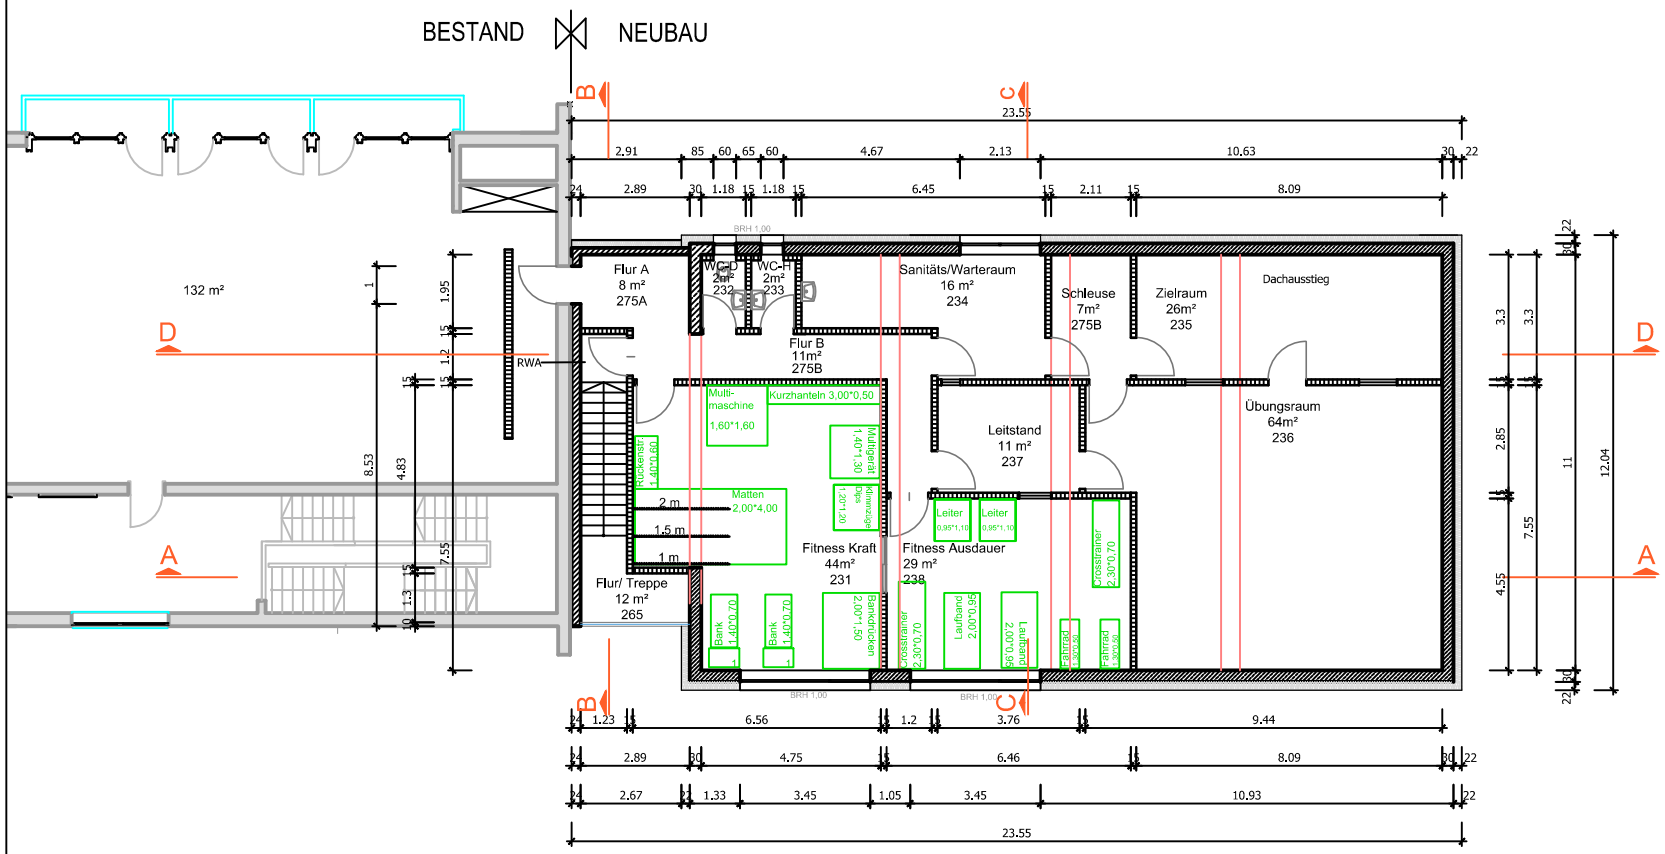

GME
Gebäudemanagement
Stadt Erlangen

Anbau Fahrzeughalle an der Hauptfeuerwache_faf

Äußere Brucker Str. 32
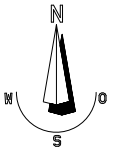
2.OG_M 1:200