

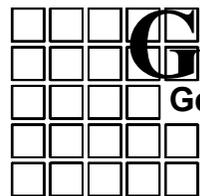
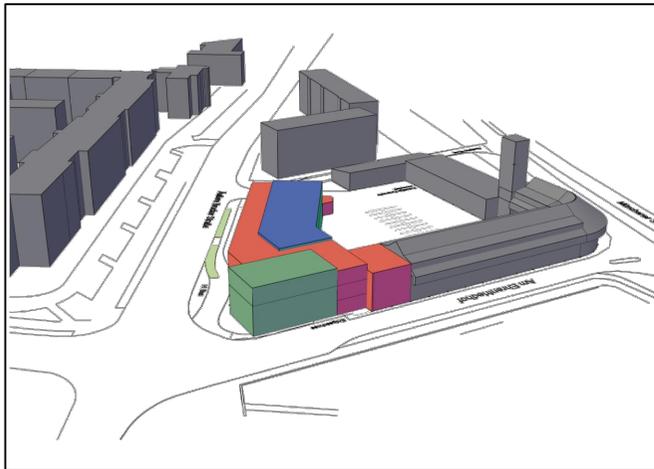
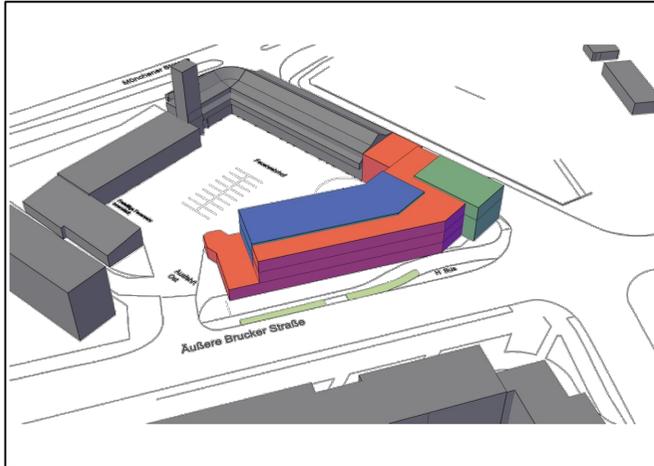


Hauptfeuerwache ER - Bedarfsanalyse Masterplan

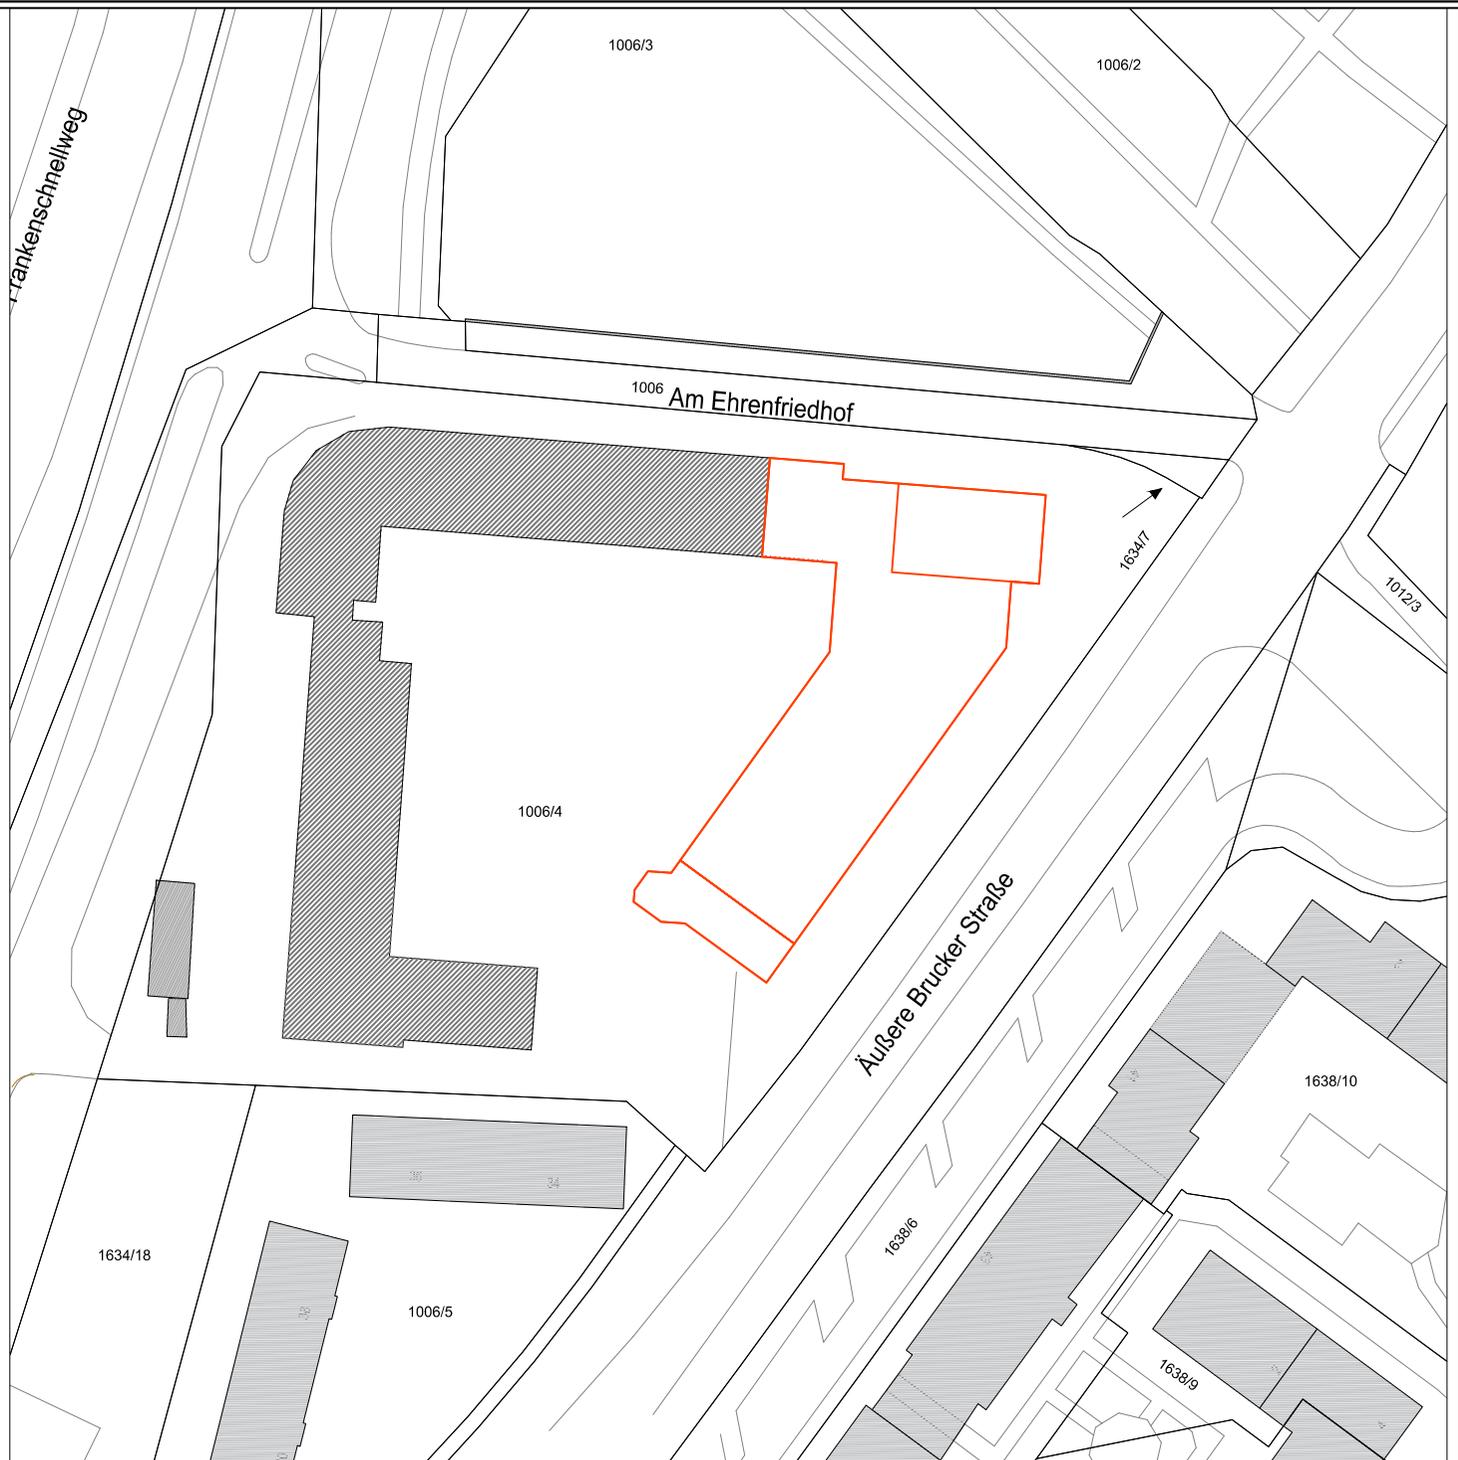

GME
Gebäudemanagement
Stadt Erlangen

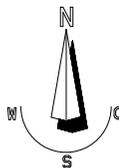

Lageplan_M 1:1000