
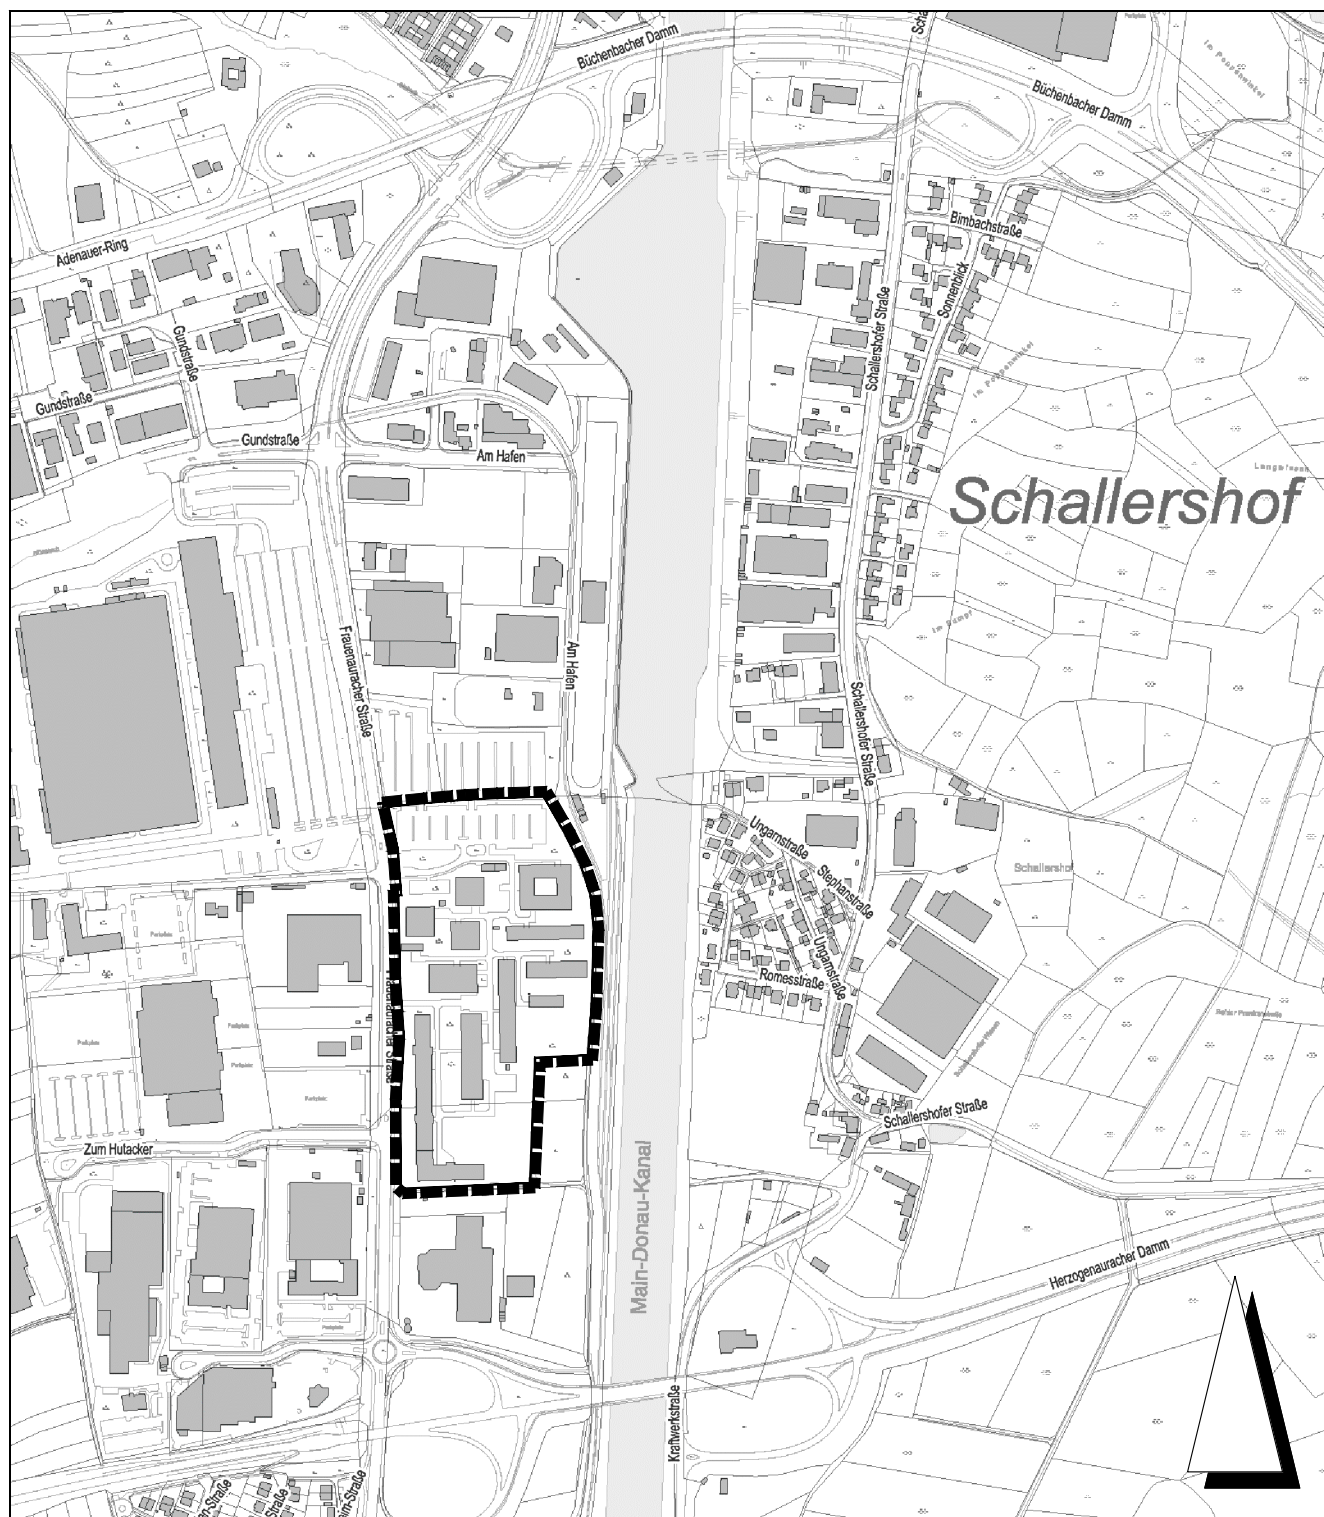


Bebauungsplan Nr. F 465

- Gewerbegebiet Frauenaauracher Straße Ost -

Stadt Erlangen

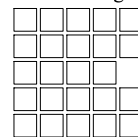

Grenze des räumlichen Geltungsbereichs

Kartengrundlage: Ausschnitt aus dem Liegenschaftskataster

Stadt Erlangen

Amt für Stadtentwicklung und Stadtplanung

Oktober 2017