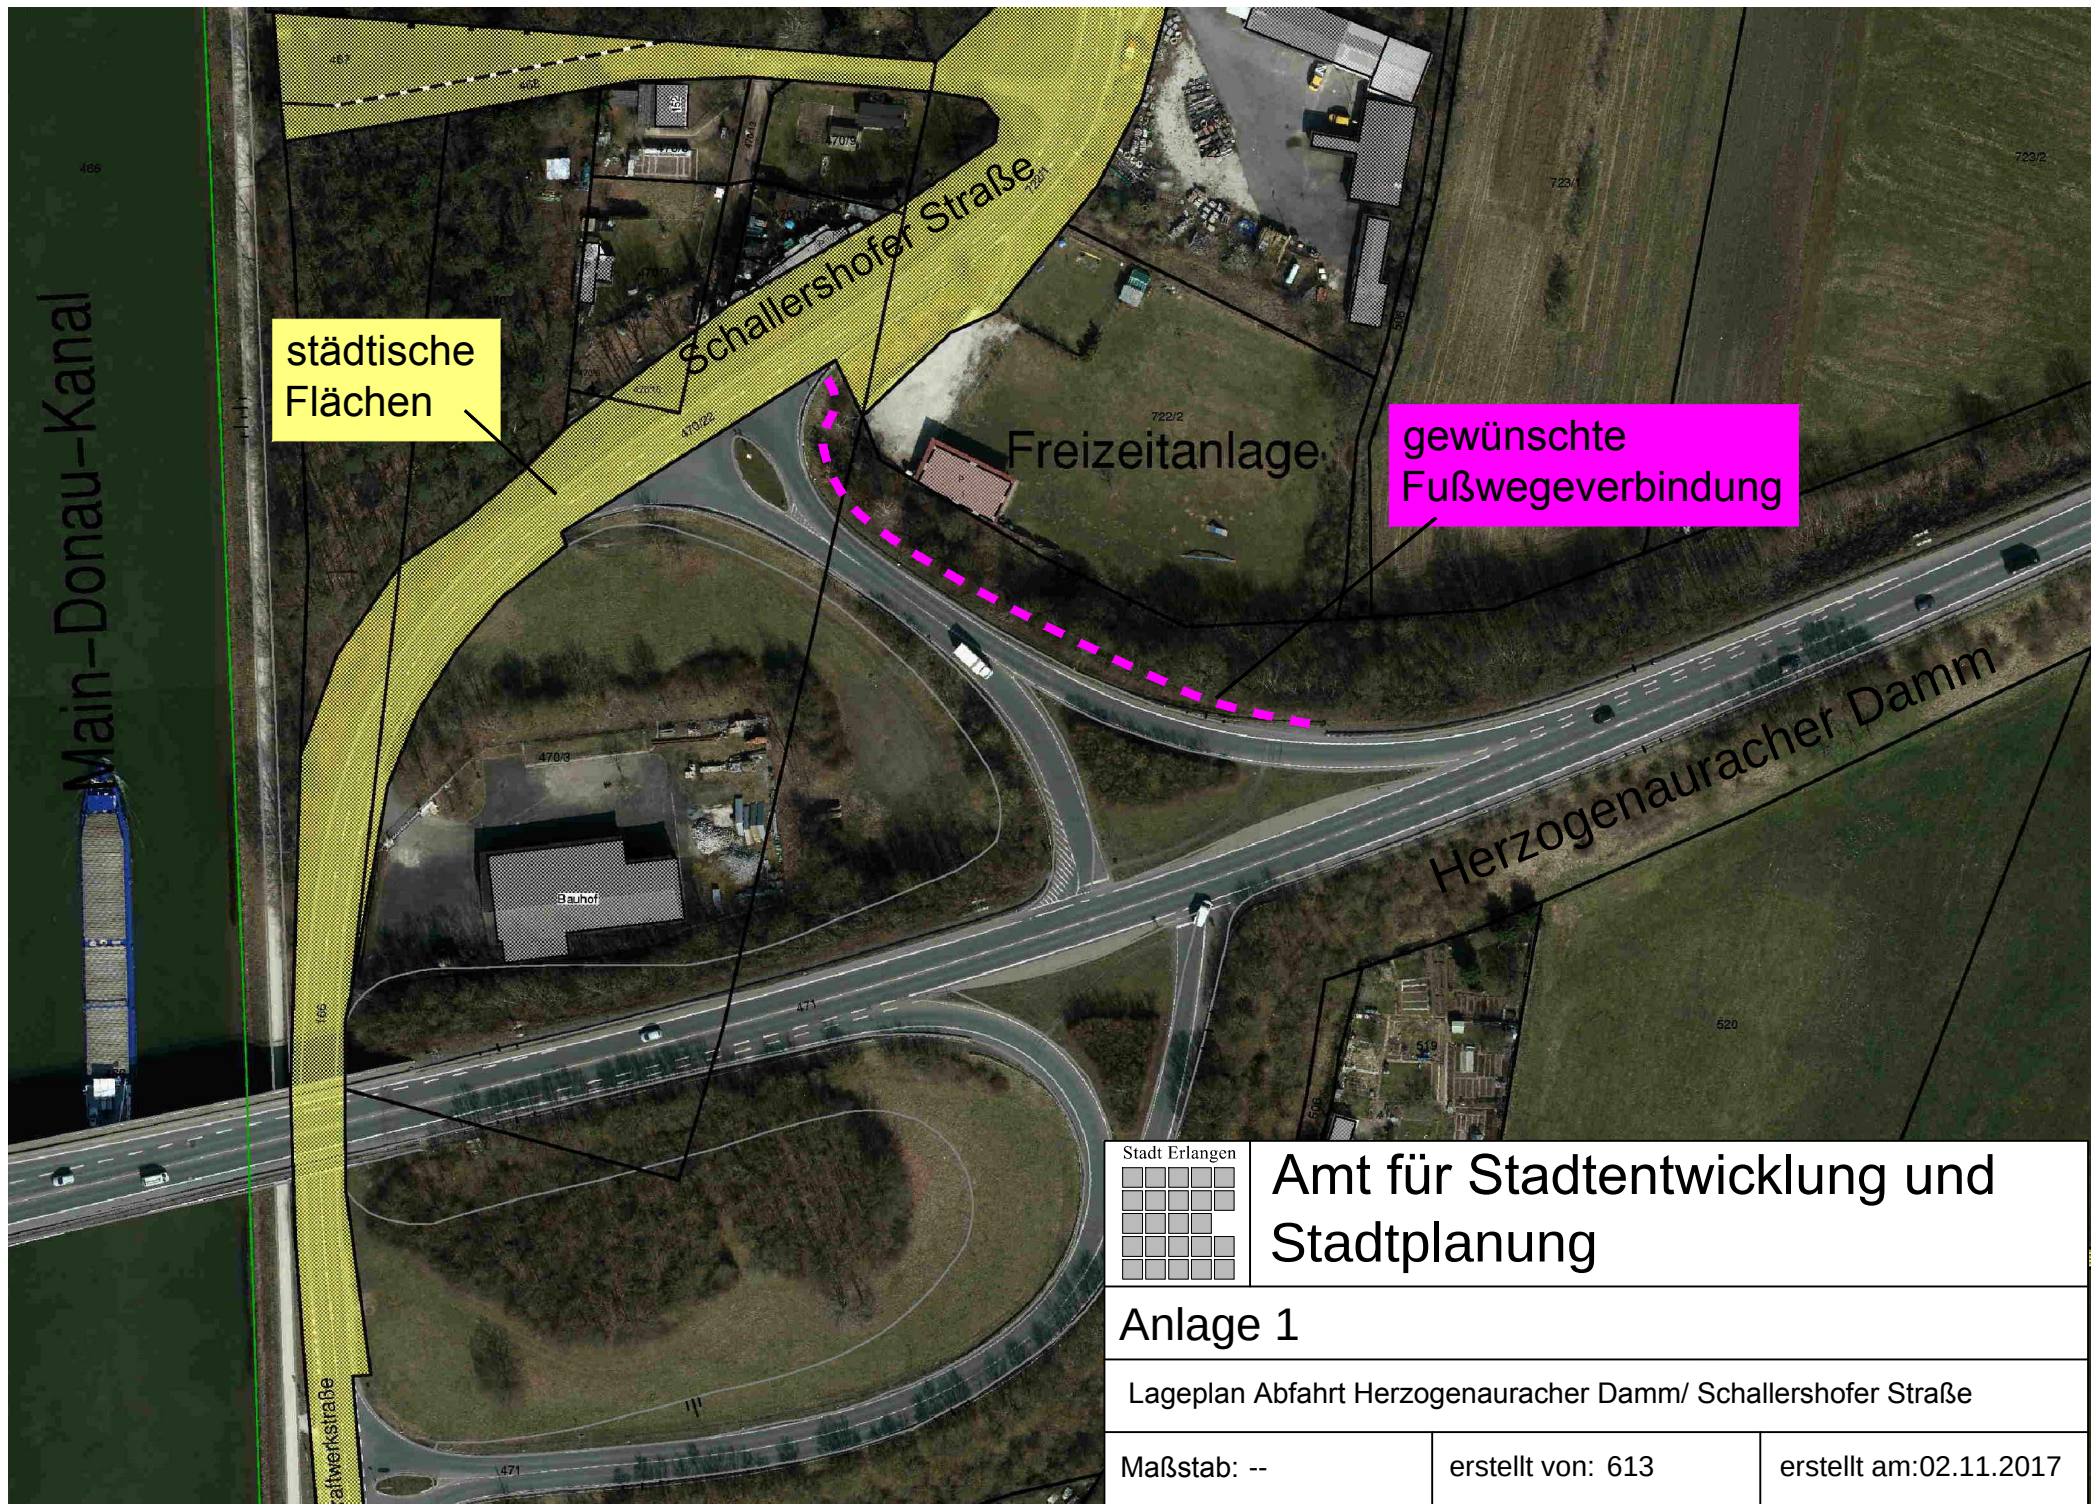


Amt für Stadtentwicklung und
Stadtplanung

Anlage 1

Lageplan Abfahrt Herzogenauracher Damm/ Schallershofer Straße

Maßstab: --

erstellt von: 613

erstellt am: 02.11.2017