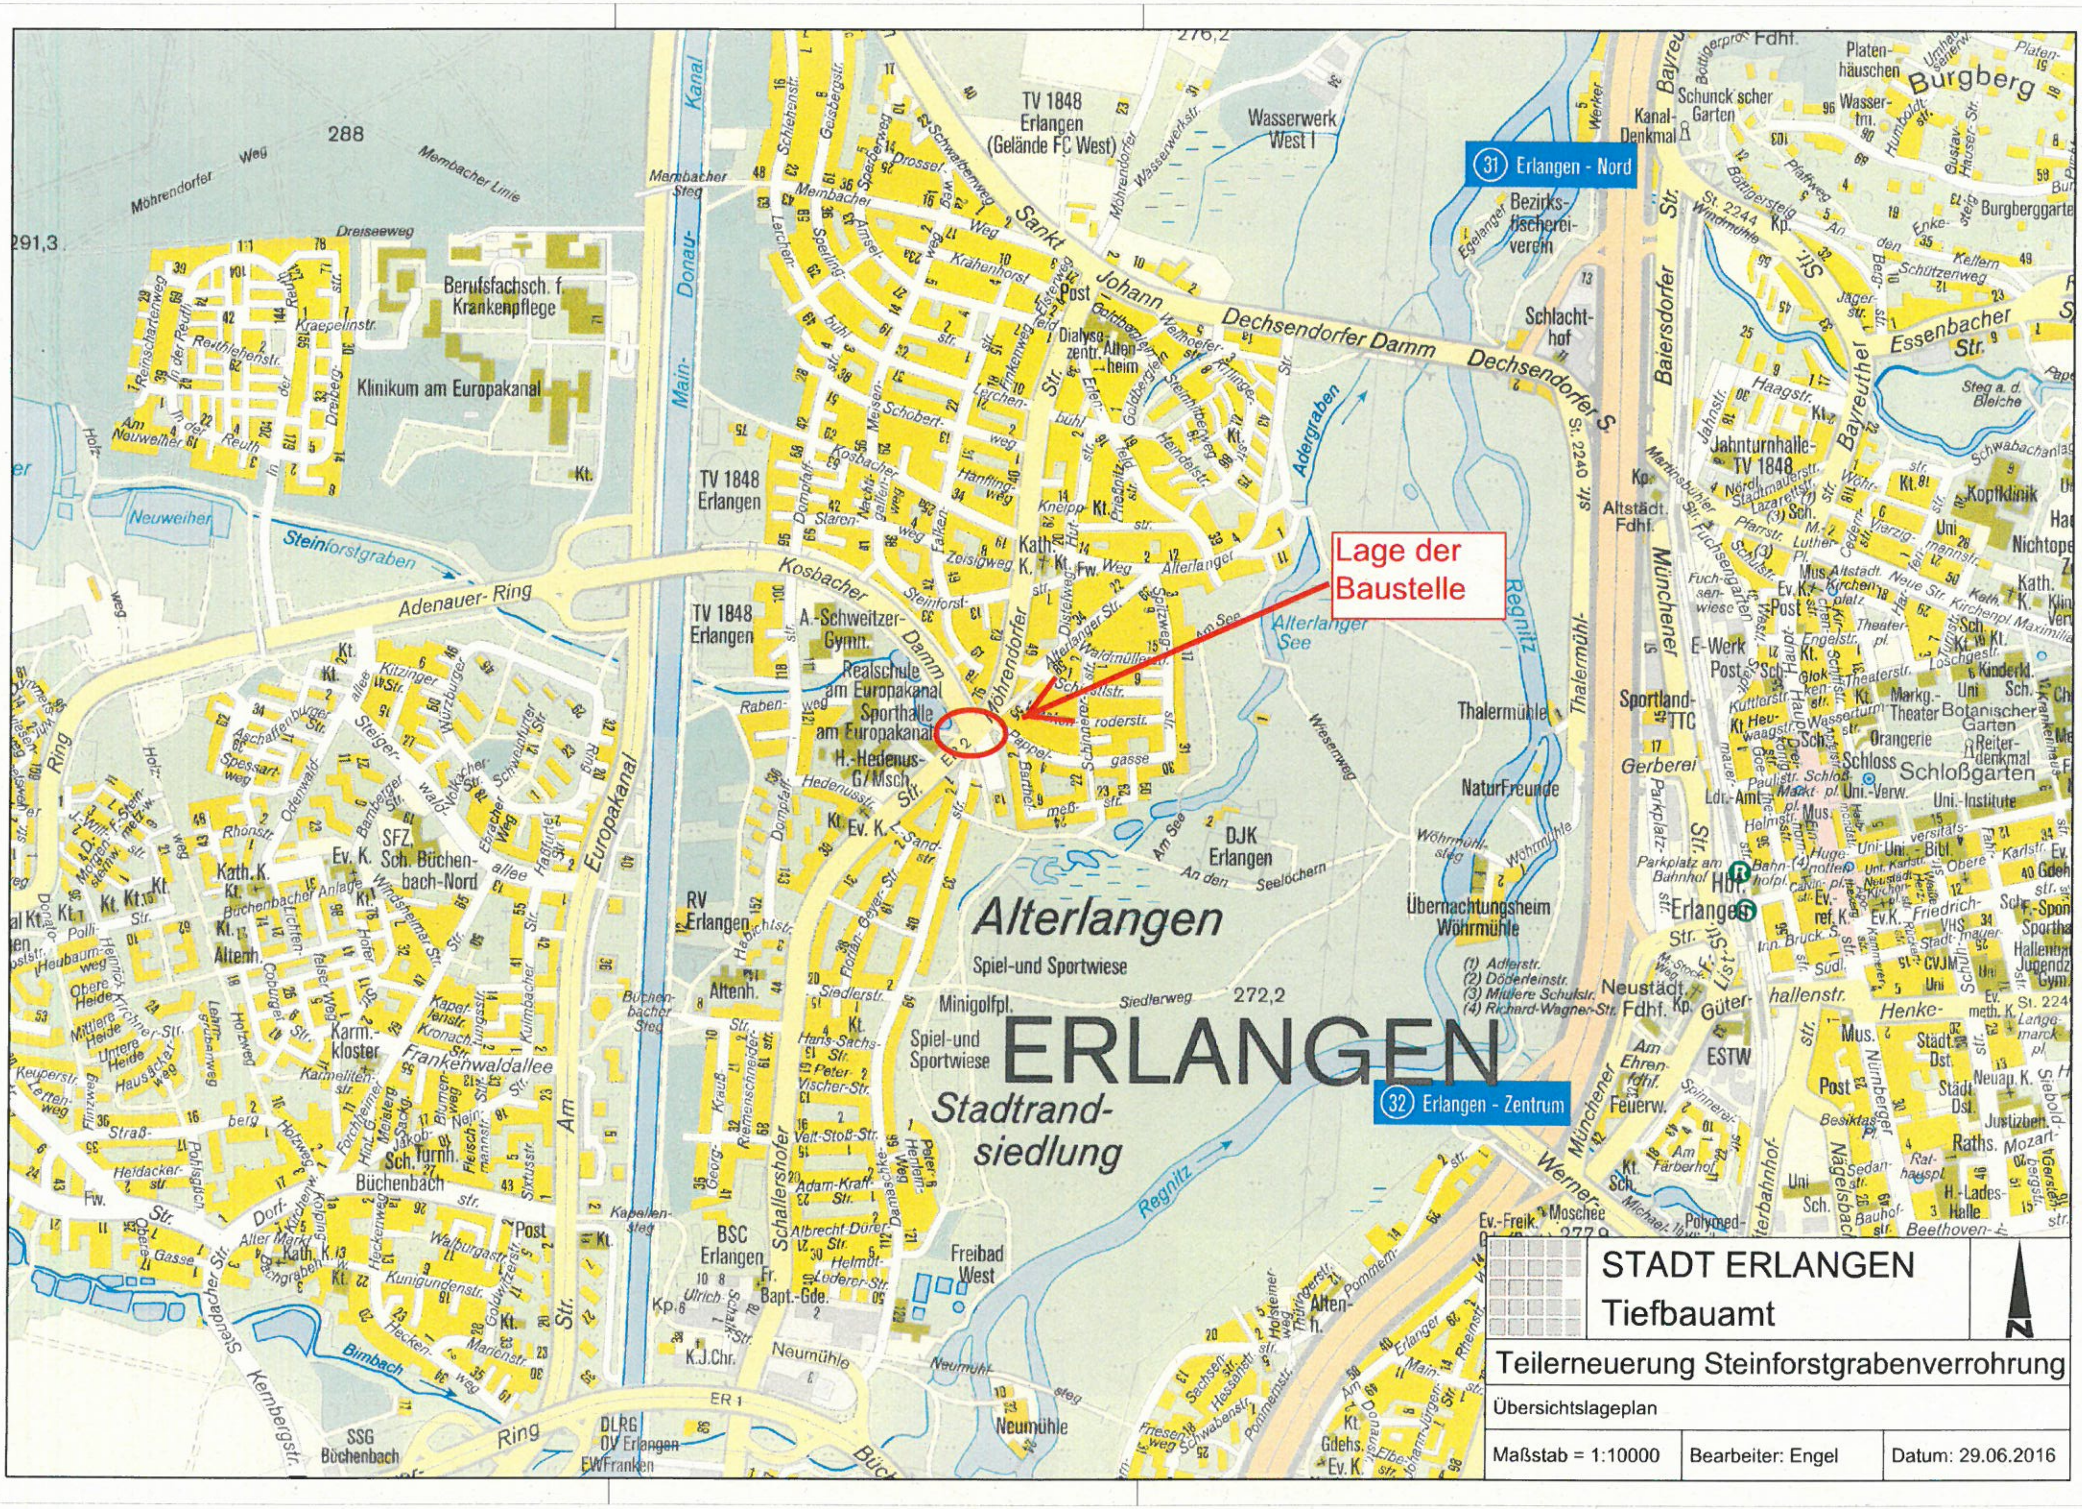

STADT ERLANGEN
Tiefbauamt

Teilerneuerung Steinforstgrabenverrohrung

Übersichtslageplan

Maßstab = 1:10000 | Bearbeiter: Engel | Datum: 29.06.2016