



Amt für Digitalisierung, Breitband und Vermessung
Erlangen

Nägelsbachstraße 67
91052 Erlangen

Auszug aus dem Liegenschaftskataster


Flurkarte 1 : 1000

Erstellt am 19.09.2016

Flurstück: 1209/11
Gemarkung: Erlangen

Gemeinde: Erlangen
Kreis: Erlangen
Regierungsbezirk: Mittelfranken

5496580

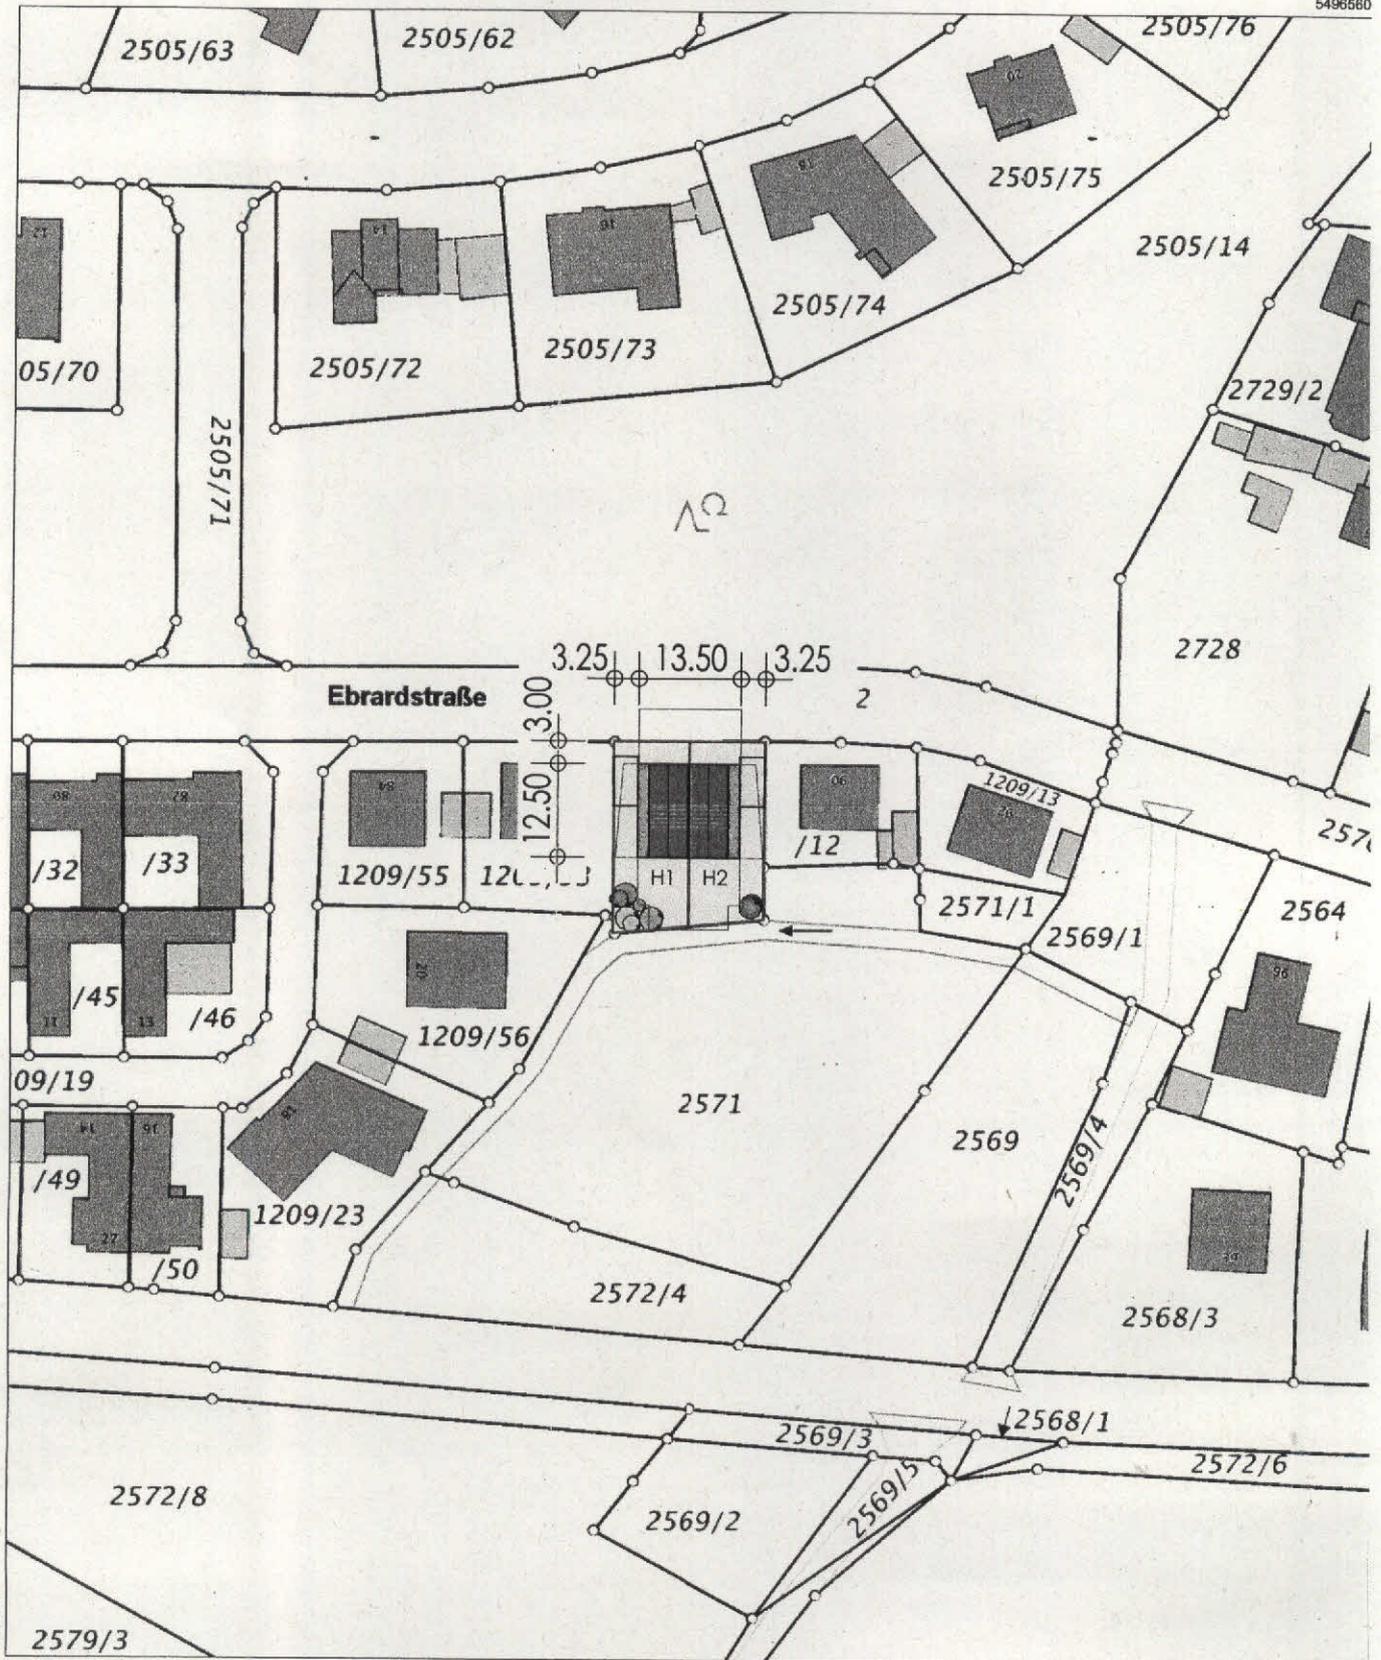

4430027

5496340

Maßstab 1:1000 0 10 20 30 Meter

Vervielfältigung nur in analoger Form für den eigenen Gebrauch.
Zur Maßentnahme nur bedingt geeignet.