
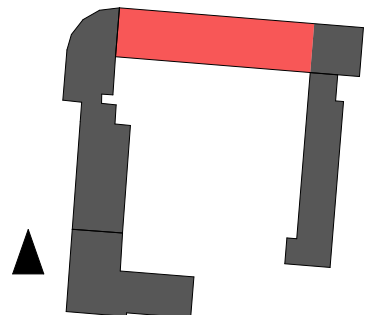


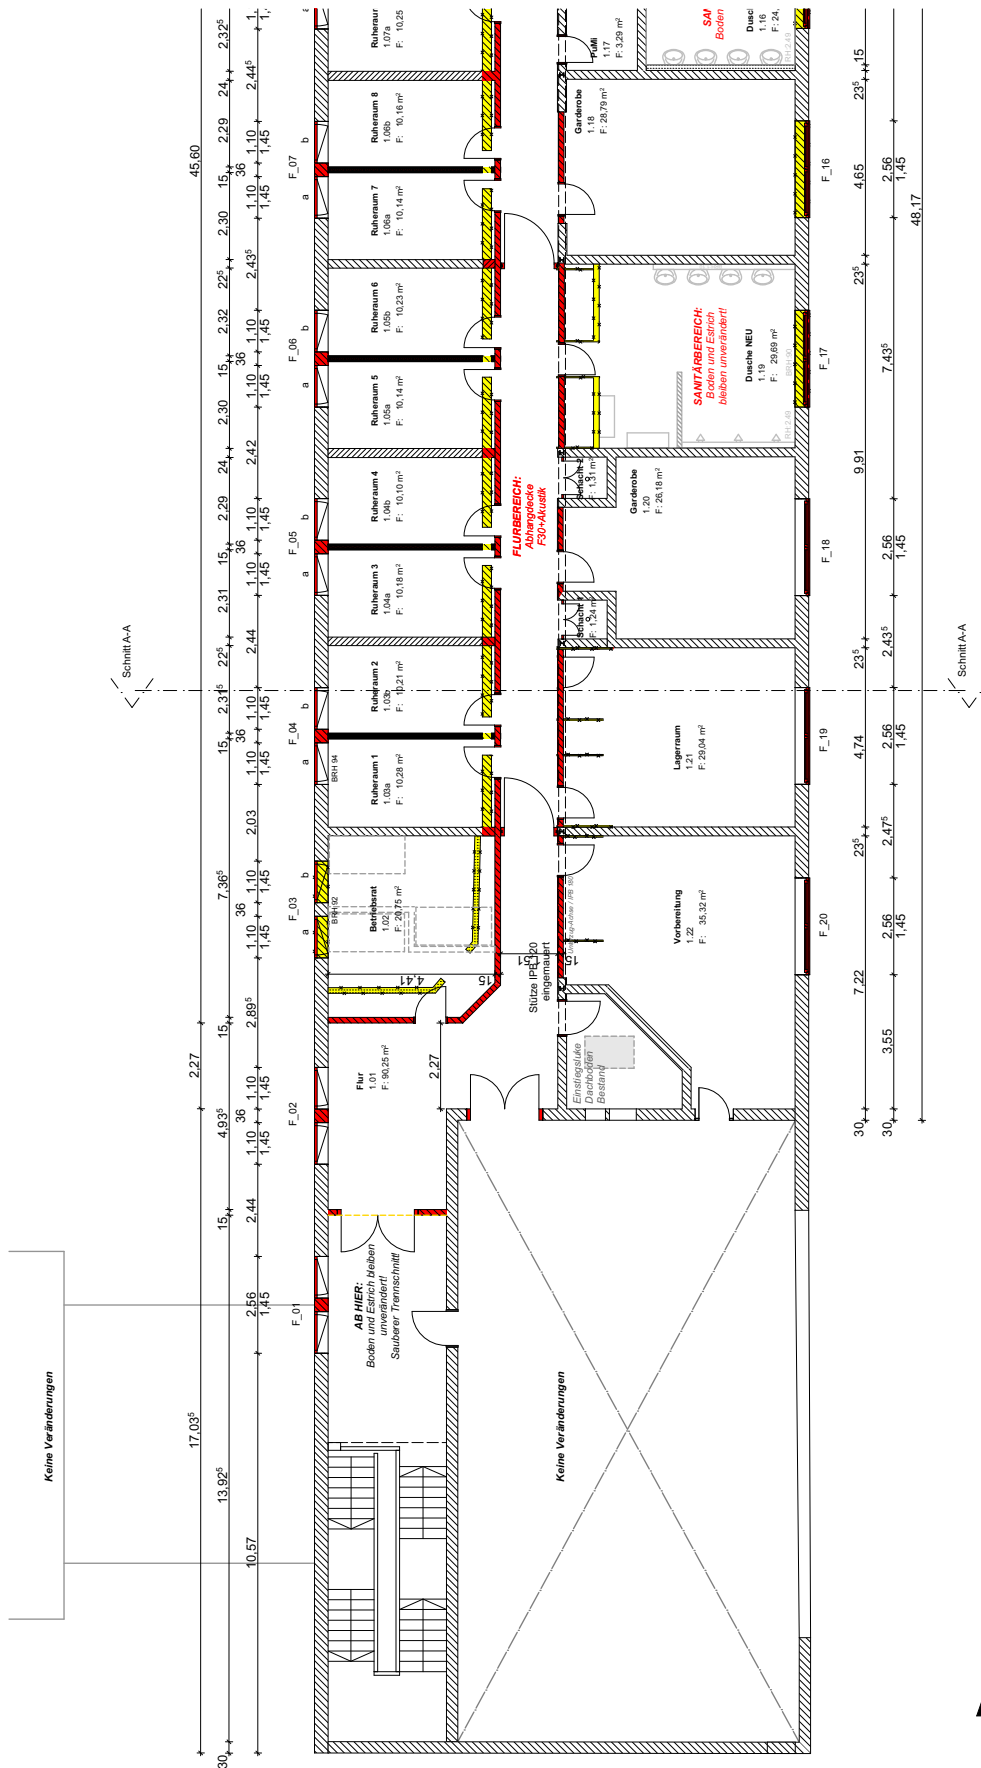

BAUSTELLE:

'Hauptfeuerwache Erlangen'
Umbau Feuerwache
er-226

Äußere Brucker Straße 32
91052
Erlangen

AUFTRAGGEBER:

GME
Gebäudemanagement der Stadt Erlangen

Schuhstraße 40
91052 Erlangen

t: 09131 86 22 29
f: 09131 86 29 91

AL.1

Grundriss 1. OG | Teil 1

M 1:200

Datum: 09.11.2017

Blatt 297 x 210 | A4

Anlage