



**Amt für Digitalisierung, Breitband und Vermessung
Erlangen**

Nägelsbachstraße 67
91052 Erlangen

Auszug aus dem Liegenschaftskataster


Flurkarte 1 : 1000
zur Bauvorlage nach § 7 Abs. 1 BauVorIV
Erstellt am 20.05.2016

Flurstück: 2505/5
Gemarkung: Erlangen

Gemeinde: Erlangen
Kreis: Erlangen
Regierungsbezirk: Mittelfranken

5496912

4429376

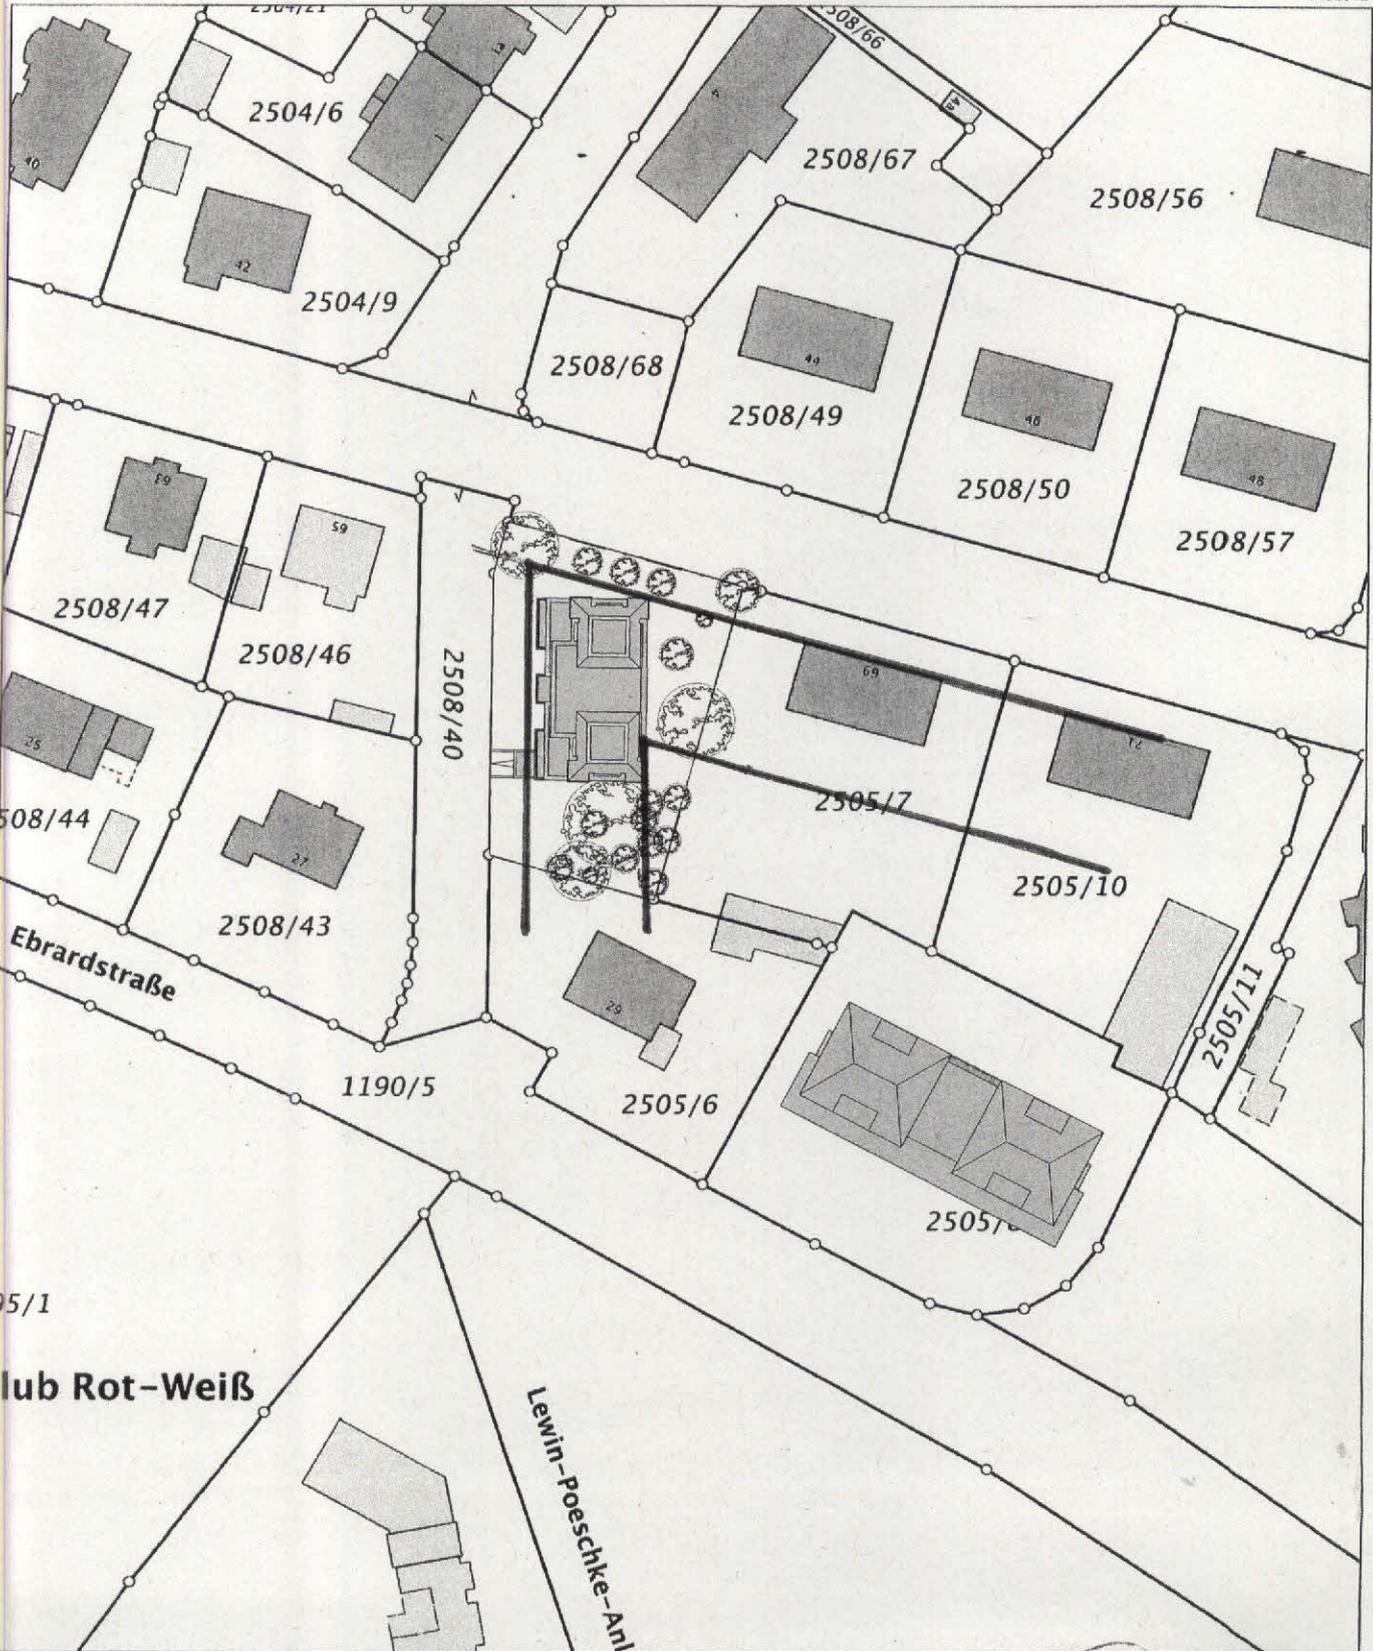

4429376

5496892

Maßstab 1:1000 0 10 20 30 Meter

Vervielfältigung nur in analoger Form für den eigenen Gebrauch.
Zur Maßentnahme nur bedingt geeignet.

Geschäftszeichen: adbv er spoe

Amt für Digitalisierung, Breitband
und Vermessung Erlangen
Nägelsbachstraße 67
91052 Erlangen
Tel. (09131) 306-0
Fax: (09131) 306-250
E-mail: anstelle@adbv.er.bayern.de