


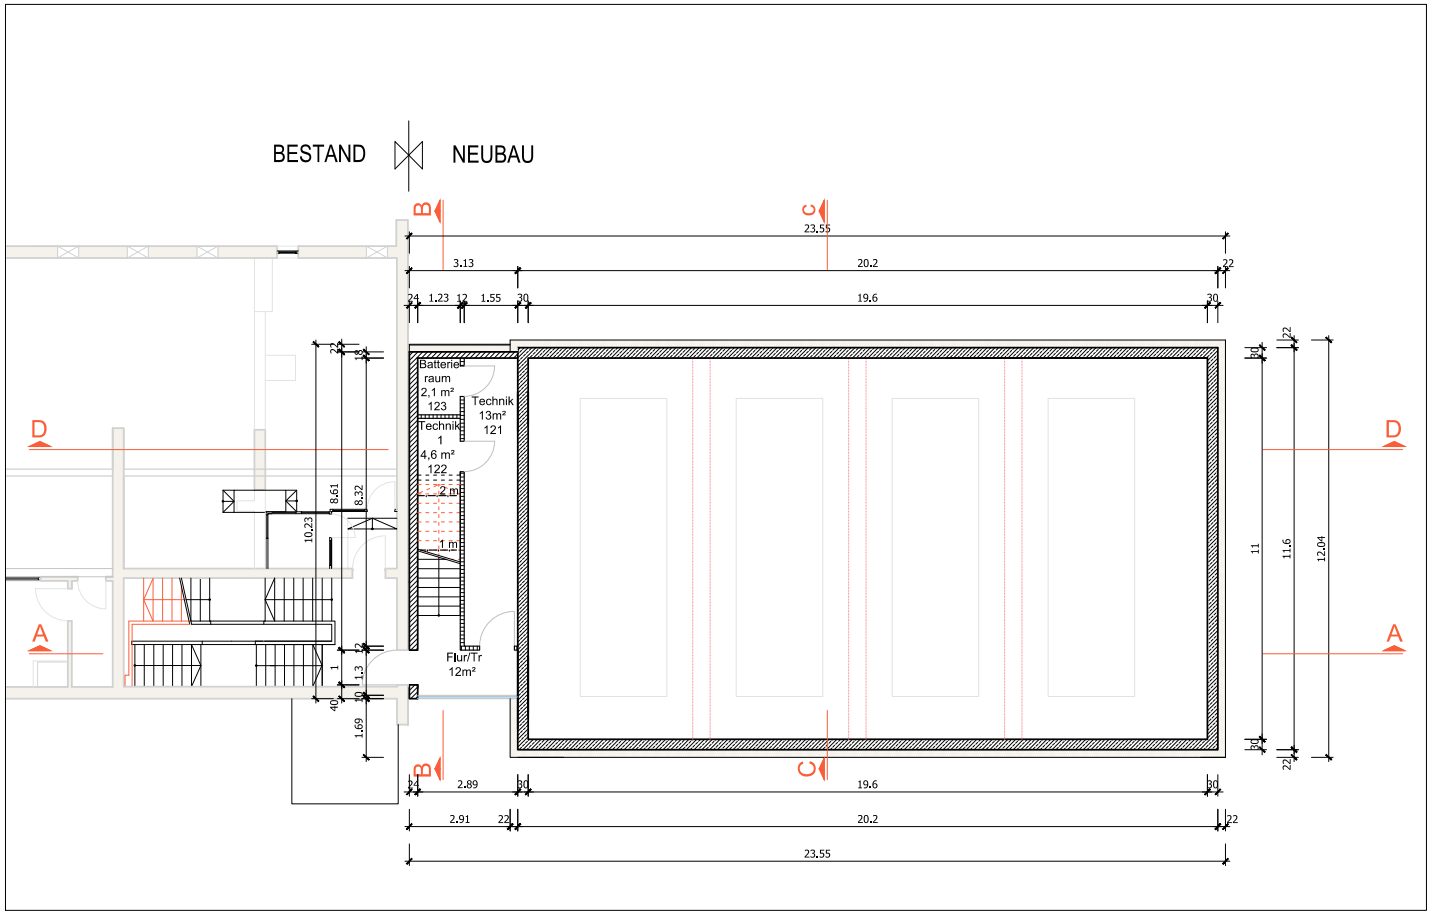


| Index | Änderung | Datum | Name |
|---|---|---|---|

GME
Gebäudemanagement
Stadt Erlangen

| | | |
|---|---|---|
| Bauvorhaben | **Anbau Fahrzeughalle an der Hauptfeuerwache**<br>**Äußere Brucker Str. 32**<br>Äußere Brucker Str. 32, 91052 Erlangen | |
| Planinhalt | Grundriss 1.OG | Maßstab<br>M 1:100 |
| Bauherr | Amt für Gebäudemanagement<br>Sachgebiet Neubau<br>Schuhstraße 40<br>91052 Erlangen | Unterschrift |
| Planer | Amt für Gebäudemanagement<br>Schuhstraße 40<br>91052 Erlangen | Unterschrift |

023A
FAF

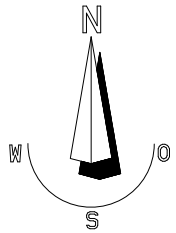Plan-Name
**FAF_GR1.OG_3_3_201**

| | Name | Datum |
|---|---|---|
| Gez. | Albediy | 10.01.2018 |
| Ges. | | |
| Gepr. | | |

A0 – BLATT