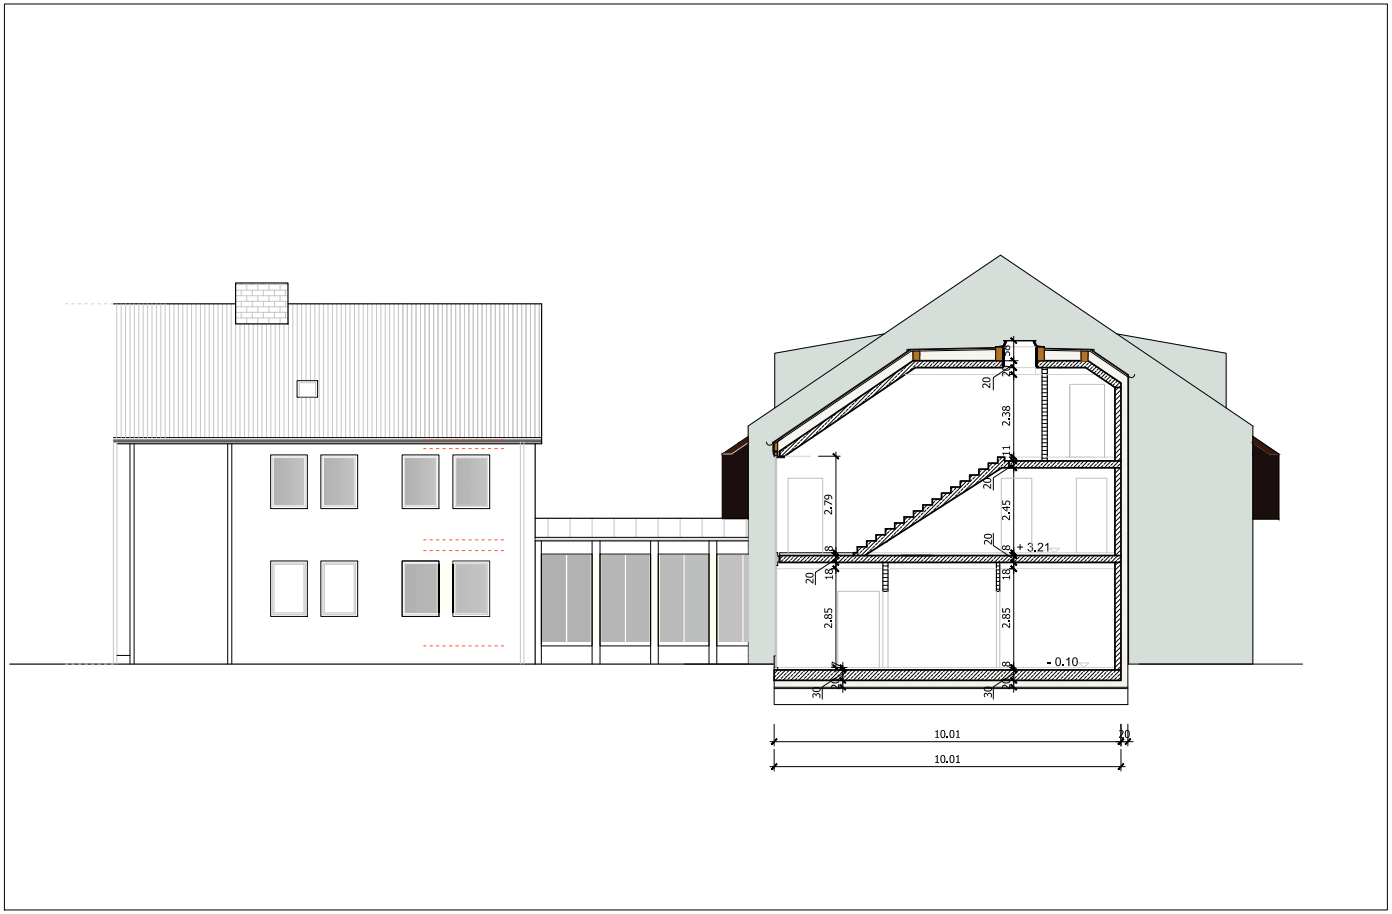

Index	Änderung	Datum	Name

GME
Gebäudemanagement
Stadt Erlangen

Bauvorhaben	**Anbau Fahrzeughalle an der Hauptfeuerwache** **Äußere Brucker Str. 32** Äußere Brucker Str. 32, 91052 Erlangen	
Planinhalt	Schnitt B-B	Maßstab M 1:100
Bauherr	Amt für Gebäudemanagement Sachgebiet Neubau Schuhstraße 40 91052 Erlangen	Unterschrift
Planer	Amt für Gebäudemanagement Schuhstraße 40 91052 Erlangen	Unterschrift

023A
FAF

Plan-Name
FAF_SCHB_3_3_301

	Name	Datum
Gez.	Albediy	10.01.2018
Ges.		
Gepr.		

A0 – BLATT