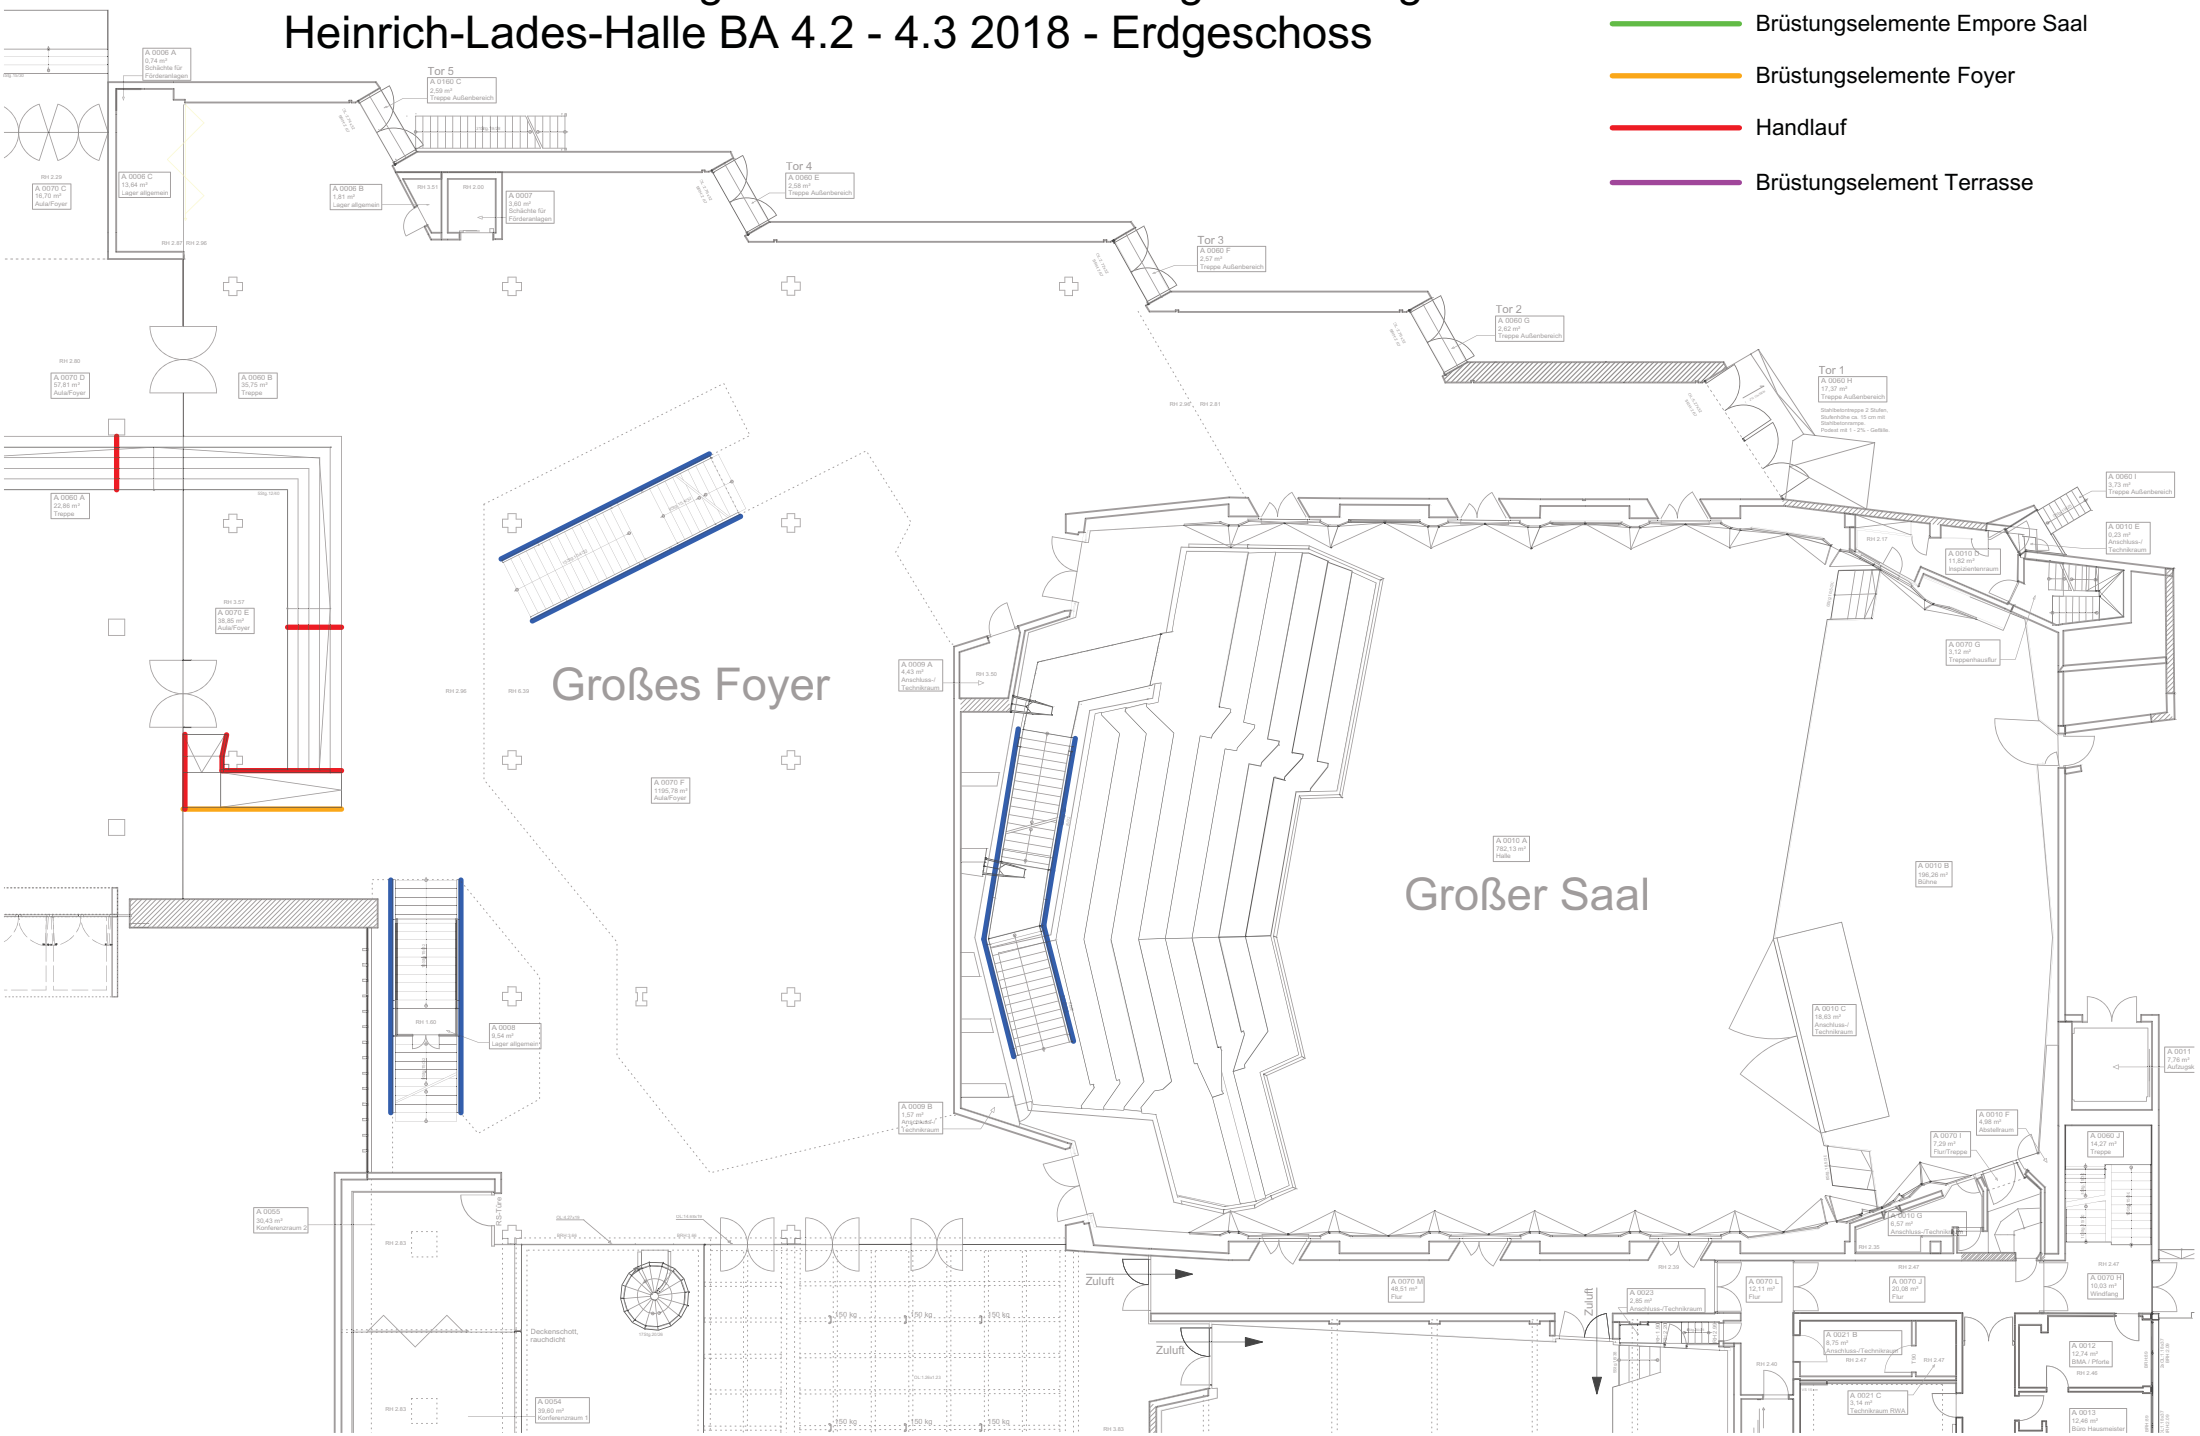Übersicht Erneuerung Geländer und Brüstungssicherungen
Heinrich-Lades-Halle BA 4.2 - 4.3 2018 - Erdgeschoss