Übersicht Erneuerung Geländer und Brüstungssicherungen
Heinrich-Lades-Halle BA 4.2 - 4.3 2018 - 1.Obergeschoss
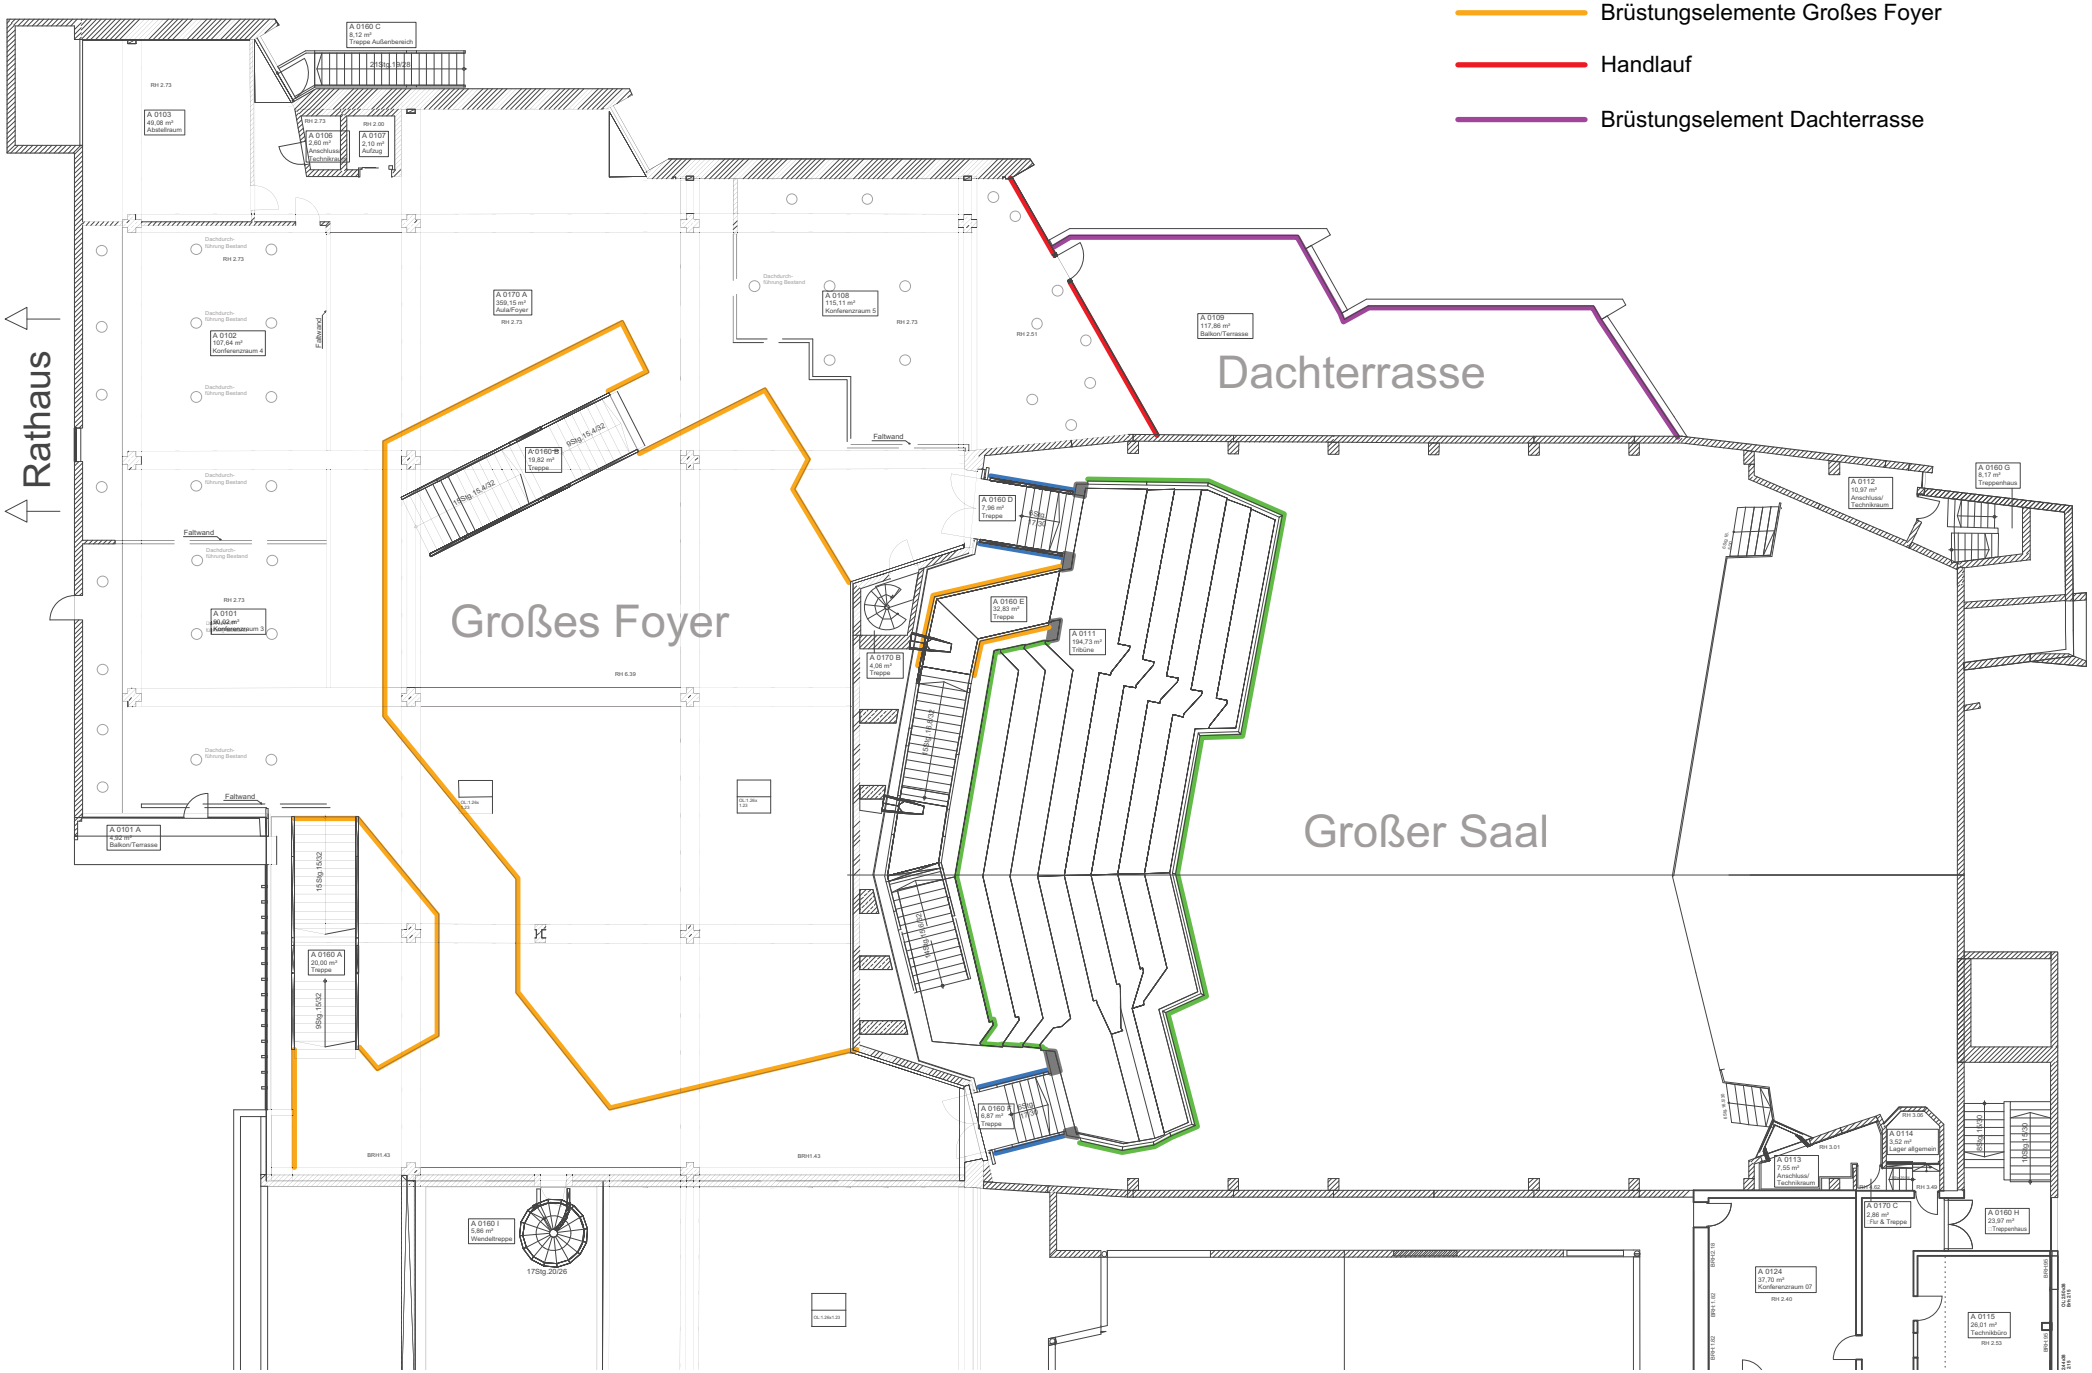
- Treppengeländer
- Brüstungselemente Empore Großer Saal
- Brüstungselemente Großes Foyer
- Handlauf
- Brüstungselement Dachterrasse