



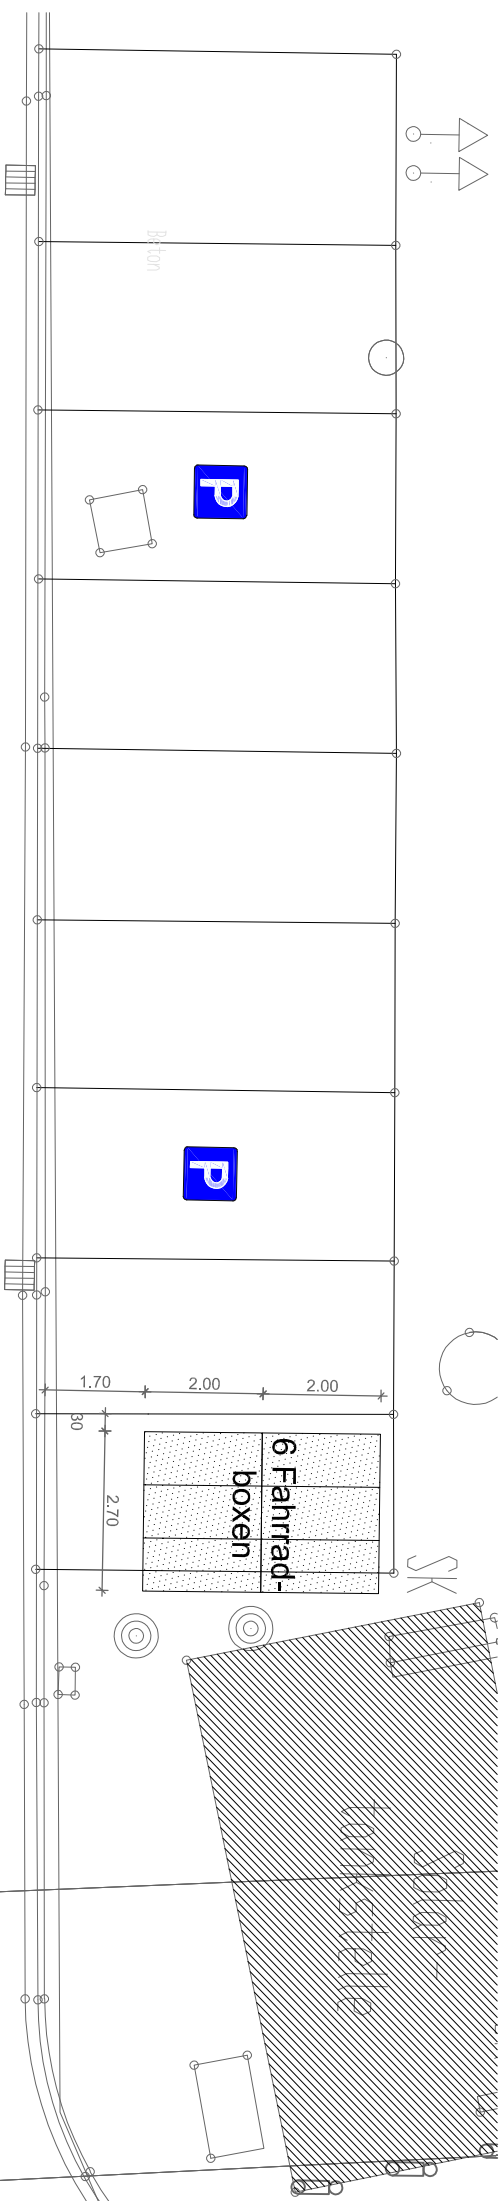

106/12

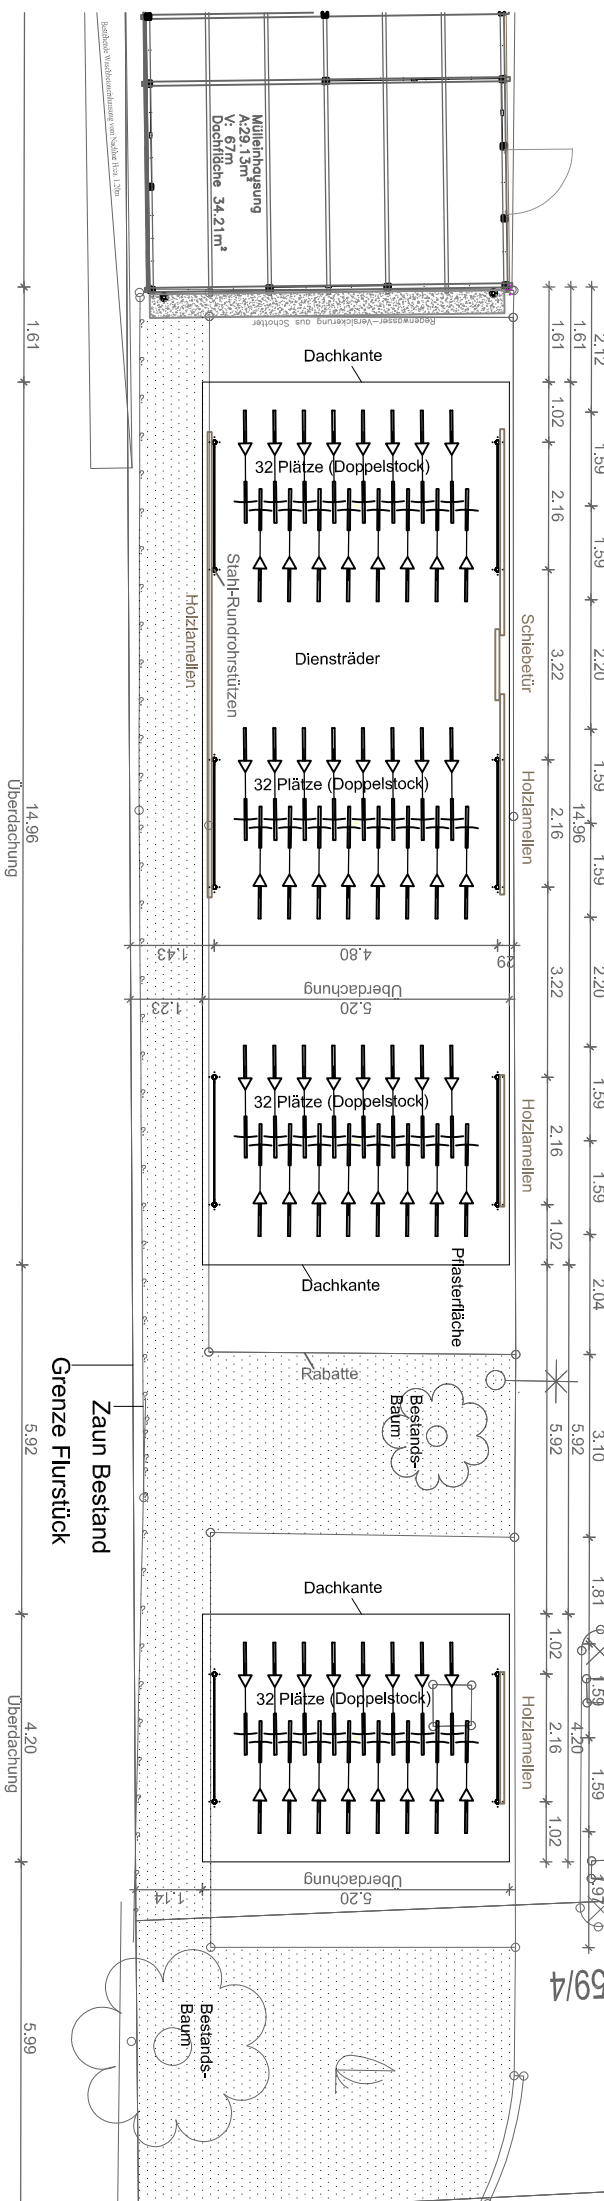

1059/4



Grundriss o.M.

GME Gebäudemanagement Stadt Erlangen	
Bauverkleinerung 1:1000	Planverkleinerung 1:1000
Umbau einer Fahrradstellanlage und Aufstellung von Fahrradboxen Rathaus Ostseite Standort: 40 5.10.2019	Planung: 1. 5.10.2019 Genehmigung: Erlangen, Flucht: 10012