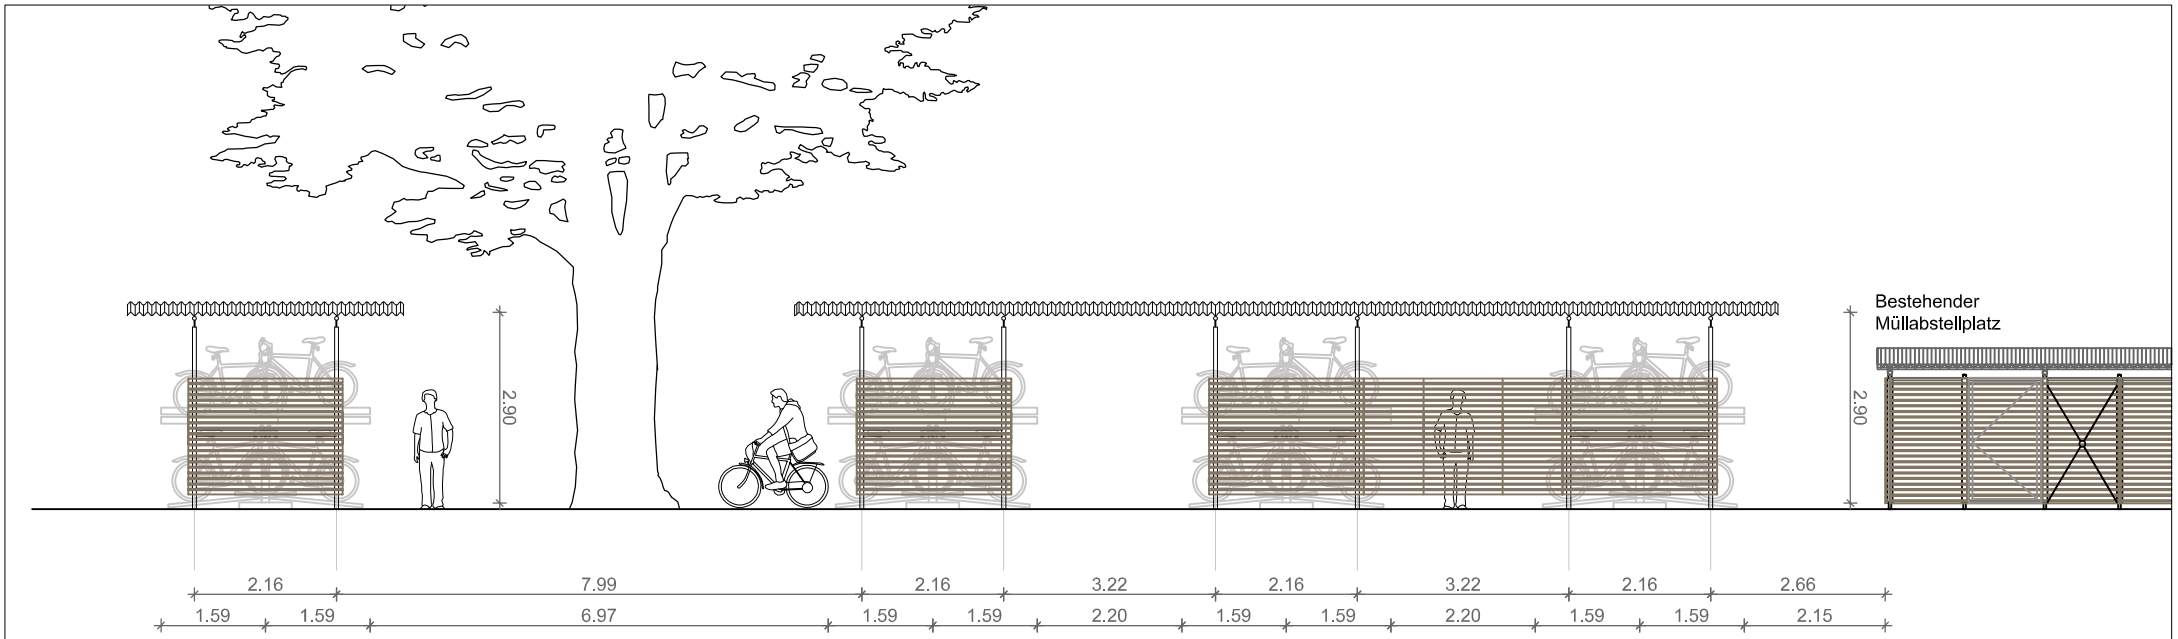


Ansicht Nord

GME
Gebäudemanagement
Stadt Erlangen

Bauvorhaben	**Umbau einer Fahrradabstellanlage und Aufstellung von Fahrradboxen** **Rathaus Ostseite** Rathausplatz 1, 91052 Erlangen Gemarkung: Erlangen, Flur-Nr.: 1061/2
Planer	Amt für Gebäudemanagement Schuhstraße 40 91052 Erlangen