


Anlage 2

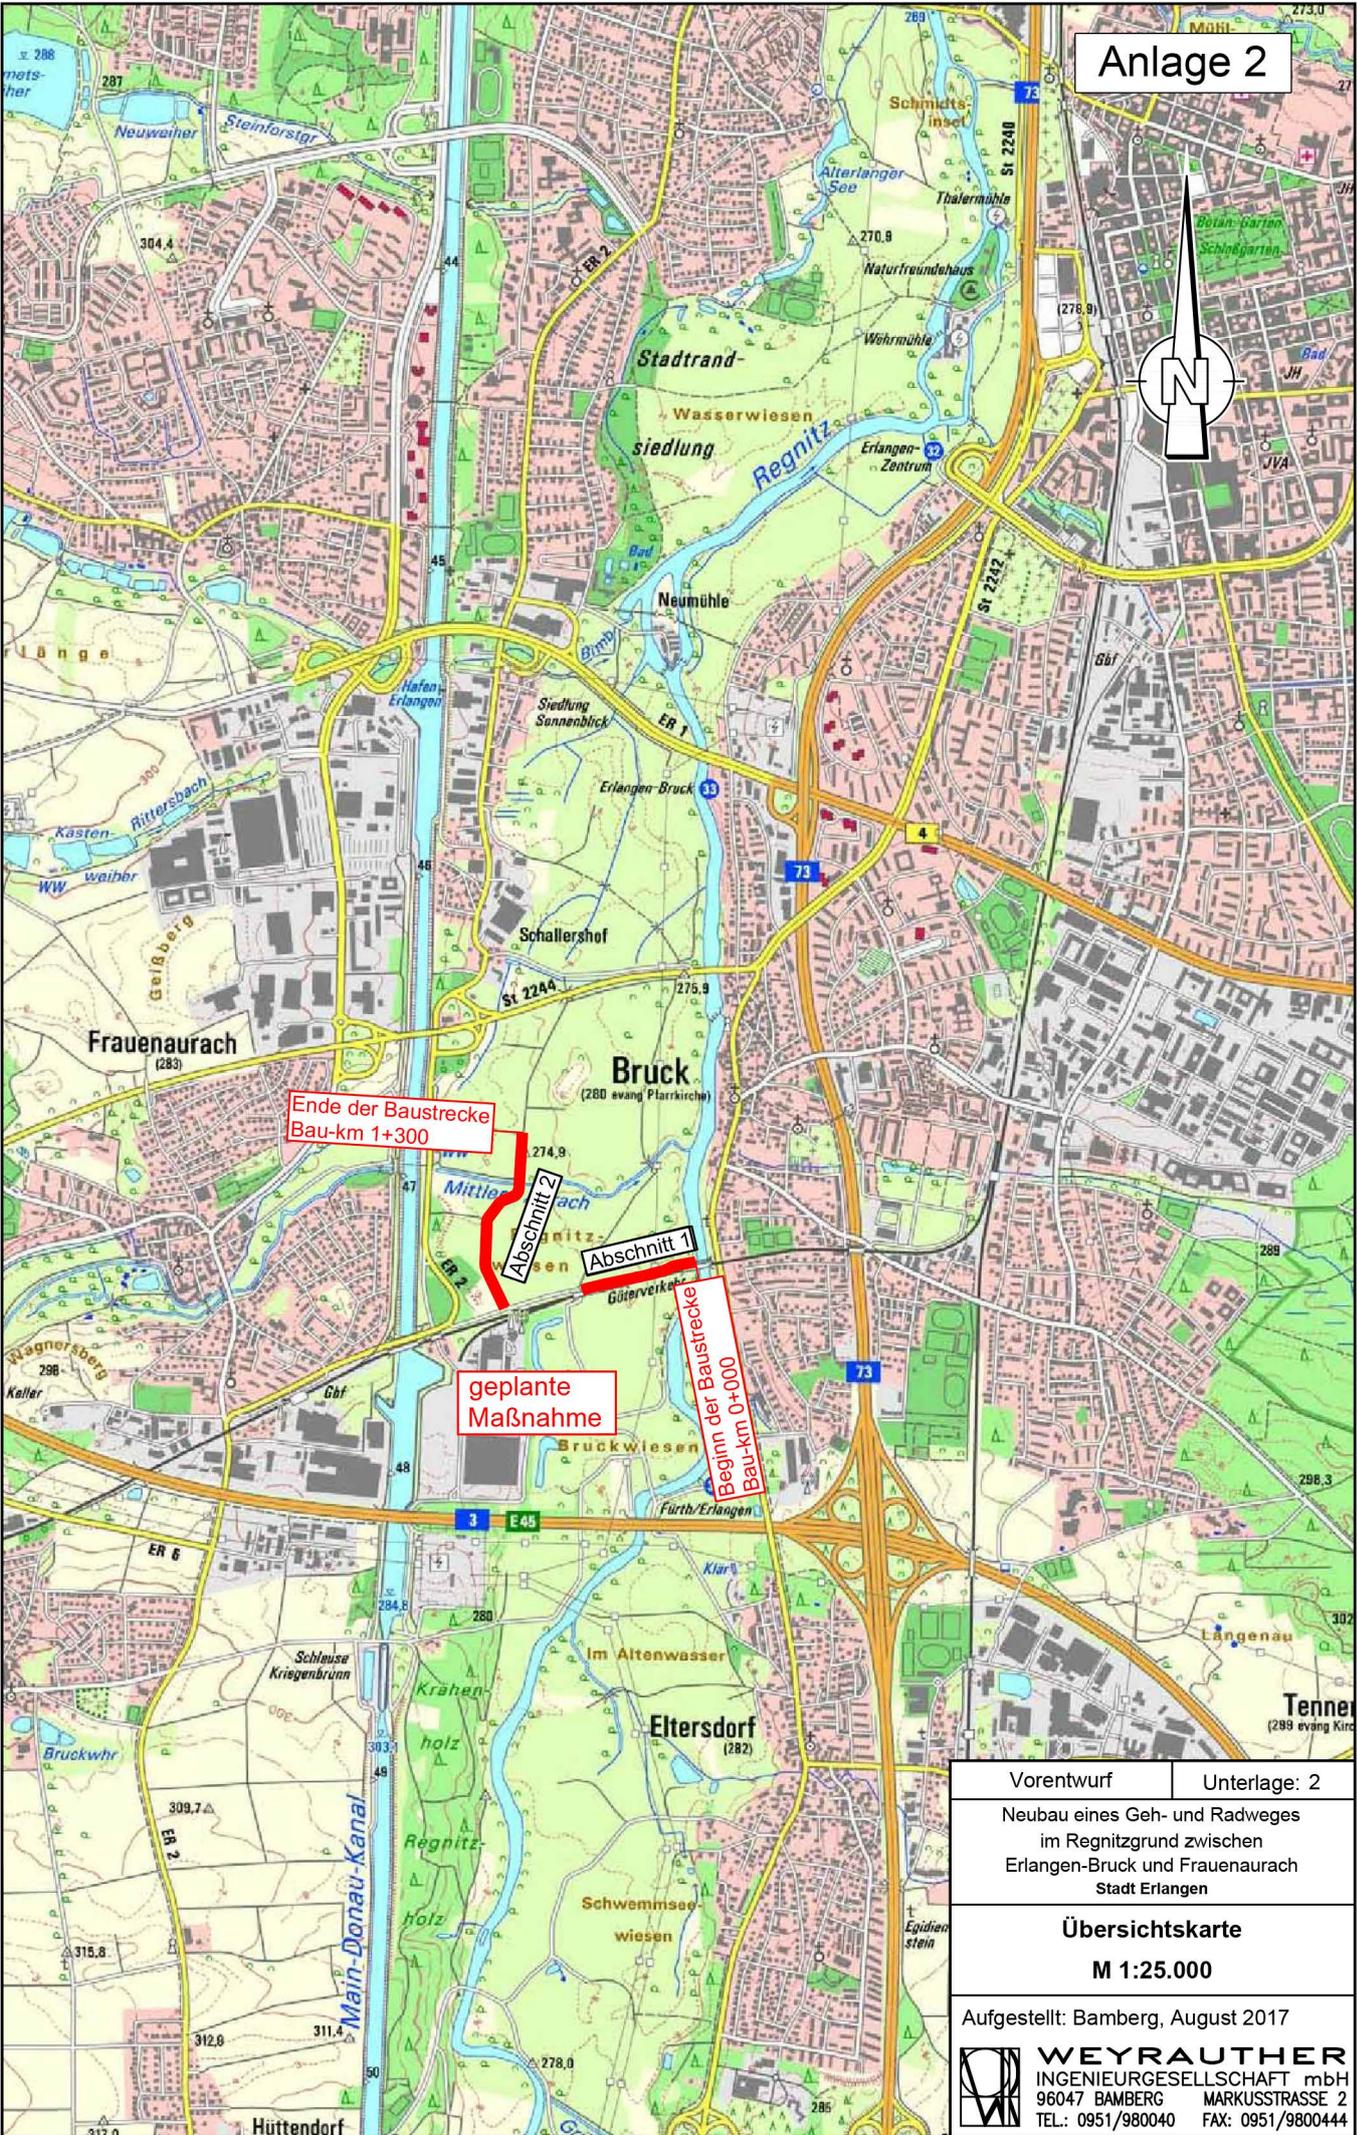

Ende der Baustrecke
Bau-km 1+300

Abschnitt 2

Abschnitt 1

geplante
Maßnahme

Beginn der Baustrecke
Bau-km 0+000

Vorentwurf	Unterlage: 2
Neubau eines Geh- und Radweges im Regnitzgrund zwischen Erlangen-Bruck und Frauenaurach Stadt Erlangen	
Übersichtskarte M 1:25.000	
Aufgestellt: Bamberg, August 2017	
	WEYRAUTHER INGENIEURGESELLSCHAFT mbH 96047 BAMBERG MARKUSSTRASSE 2 TEL.: 0951/980040 FAX: 0951/980044