


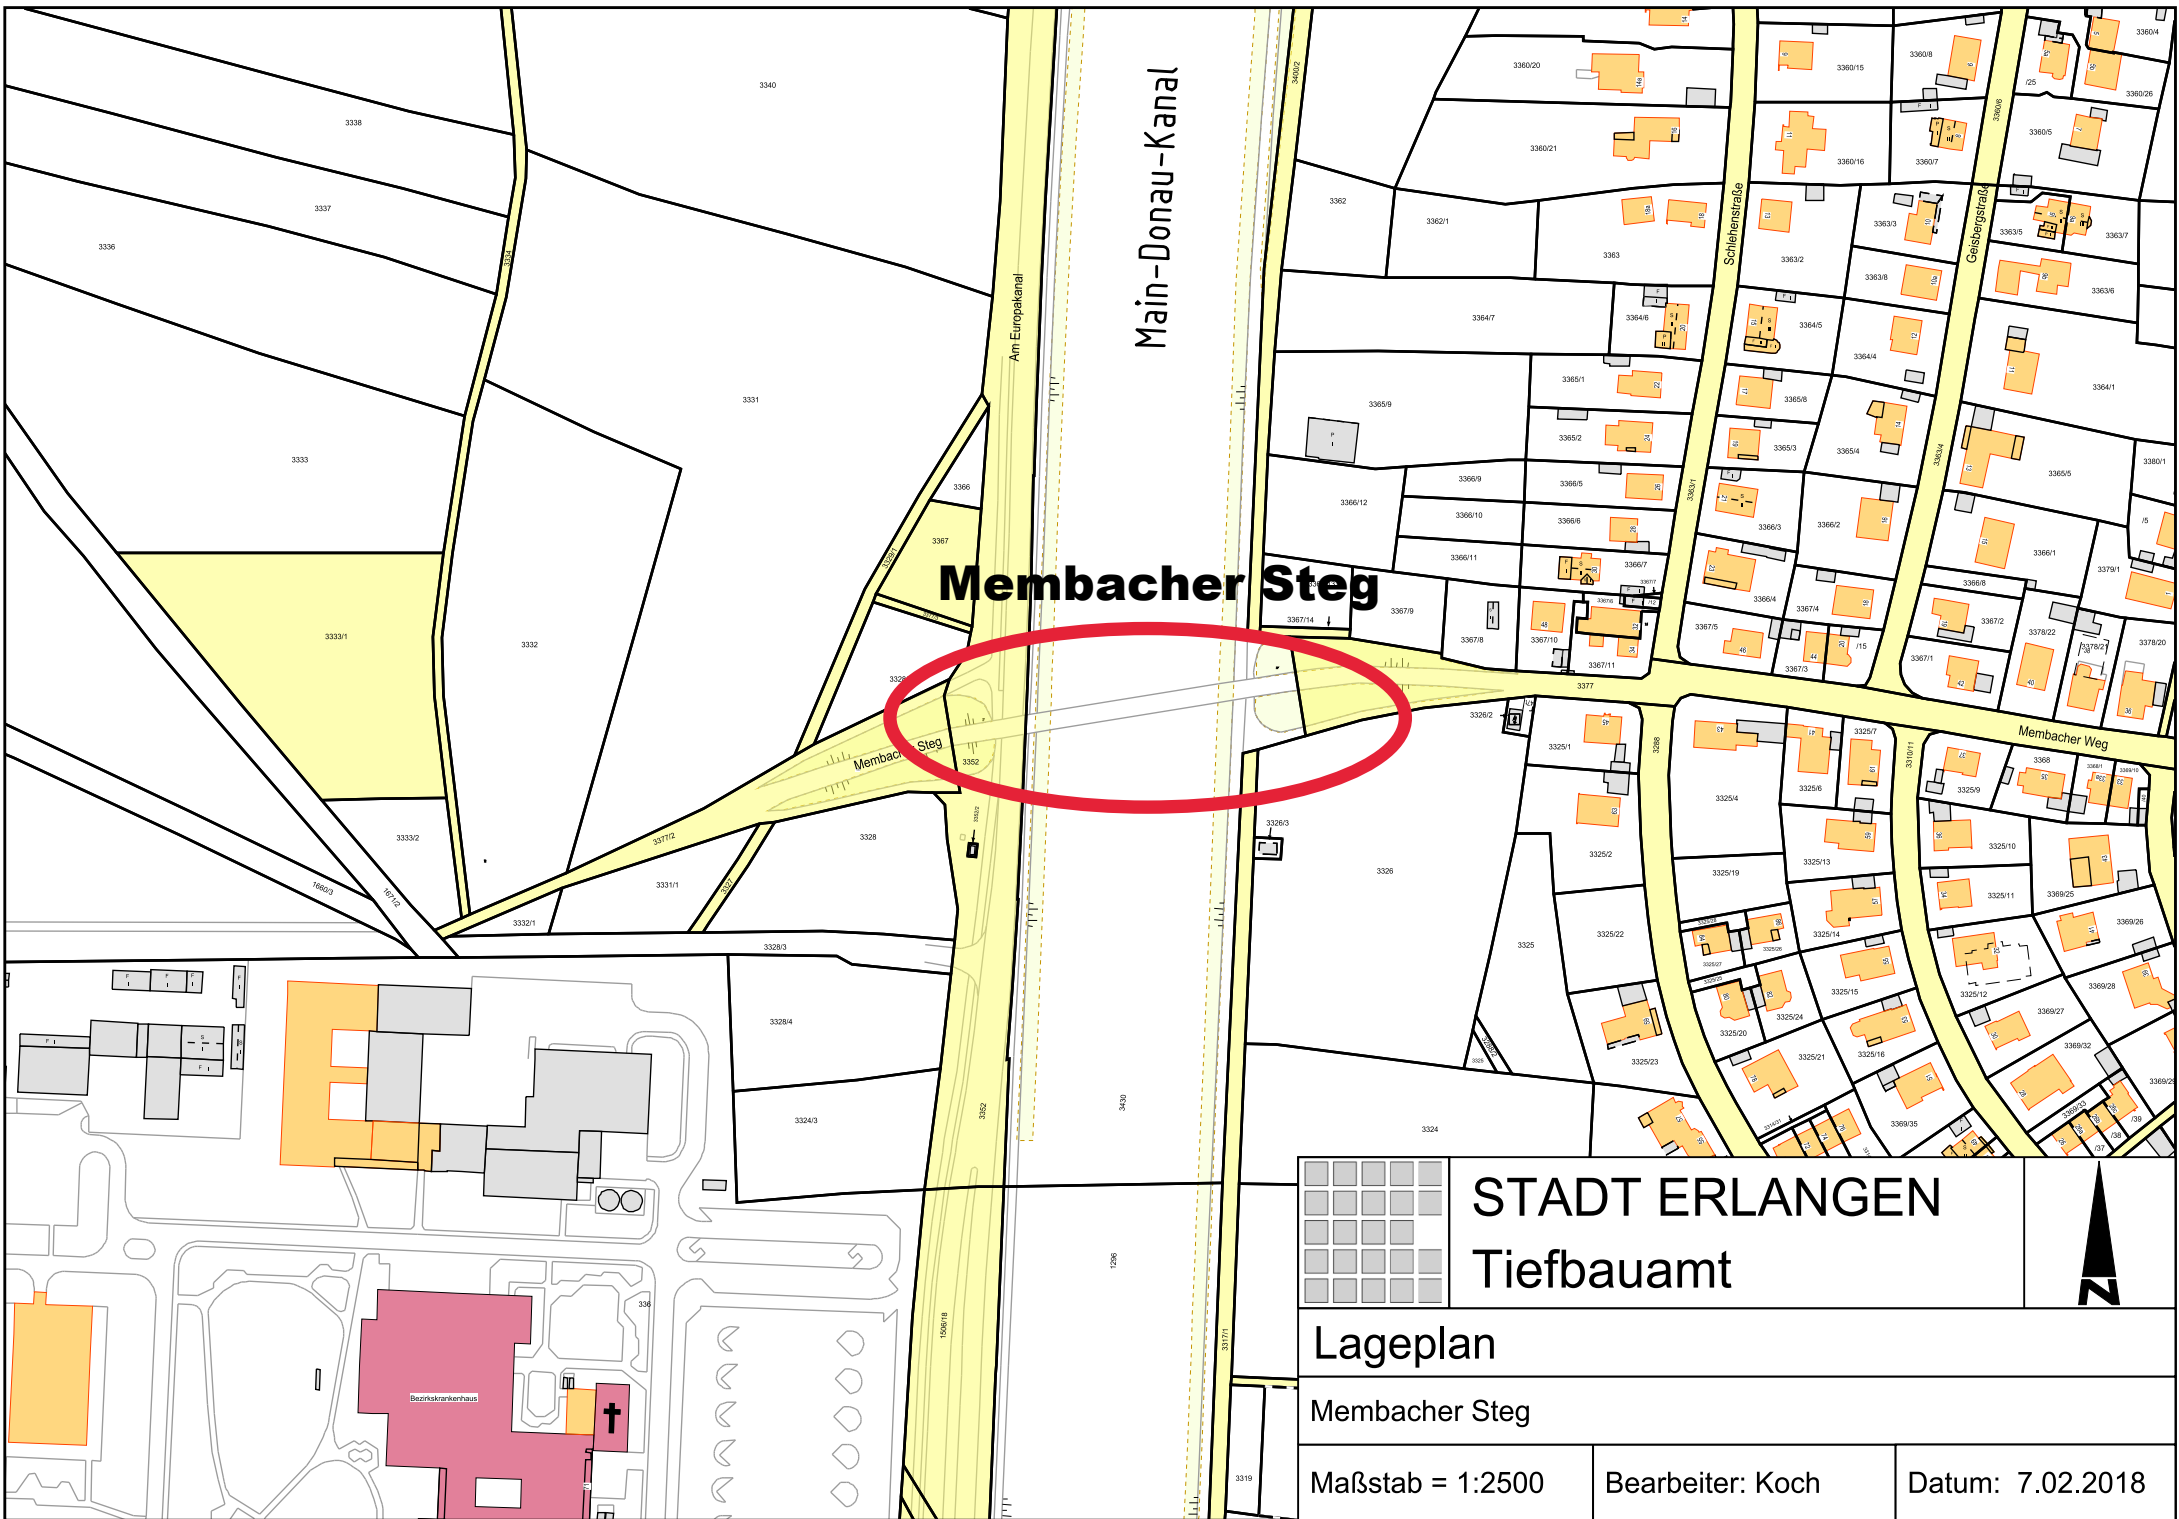

Main-Donau-Kanal

Membacher Steg

STADT ERLANGEN  
Tiefbauamt



|                  |                  |                  |
|------------------|------------------|------------------|
| Lageplan         |                  |                  |
| Membacher Steg   |                  |                  |
| Maßstab = 1:2500 | Bearbeiter: Koch | Datum: 7.02.2018 |